
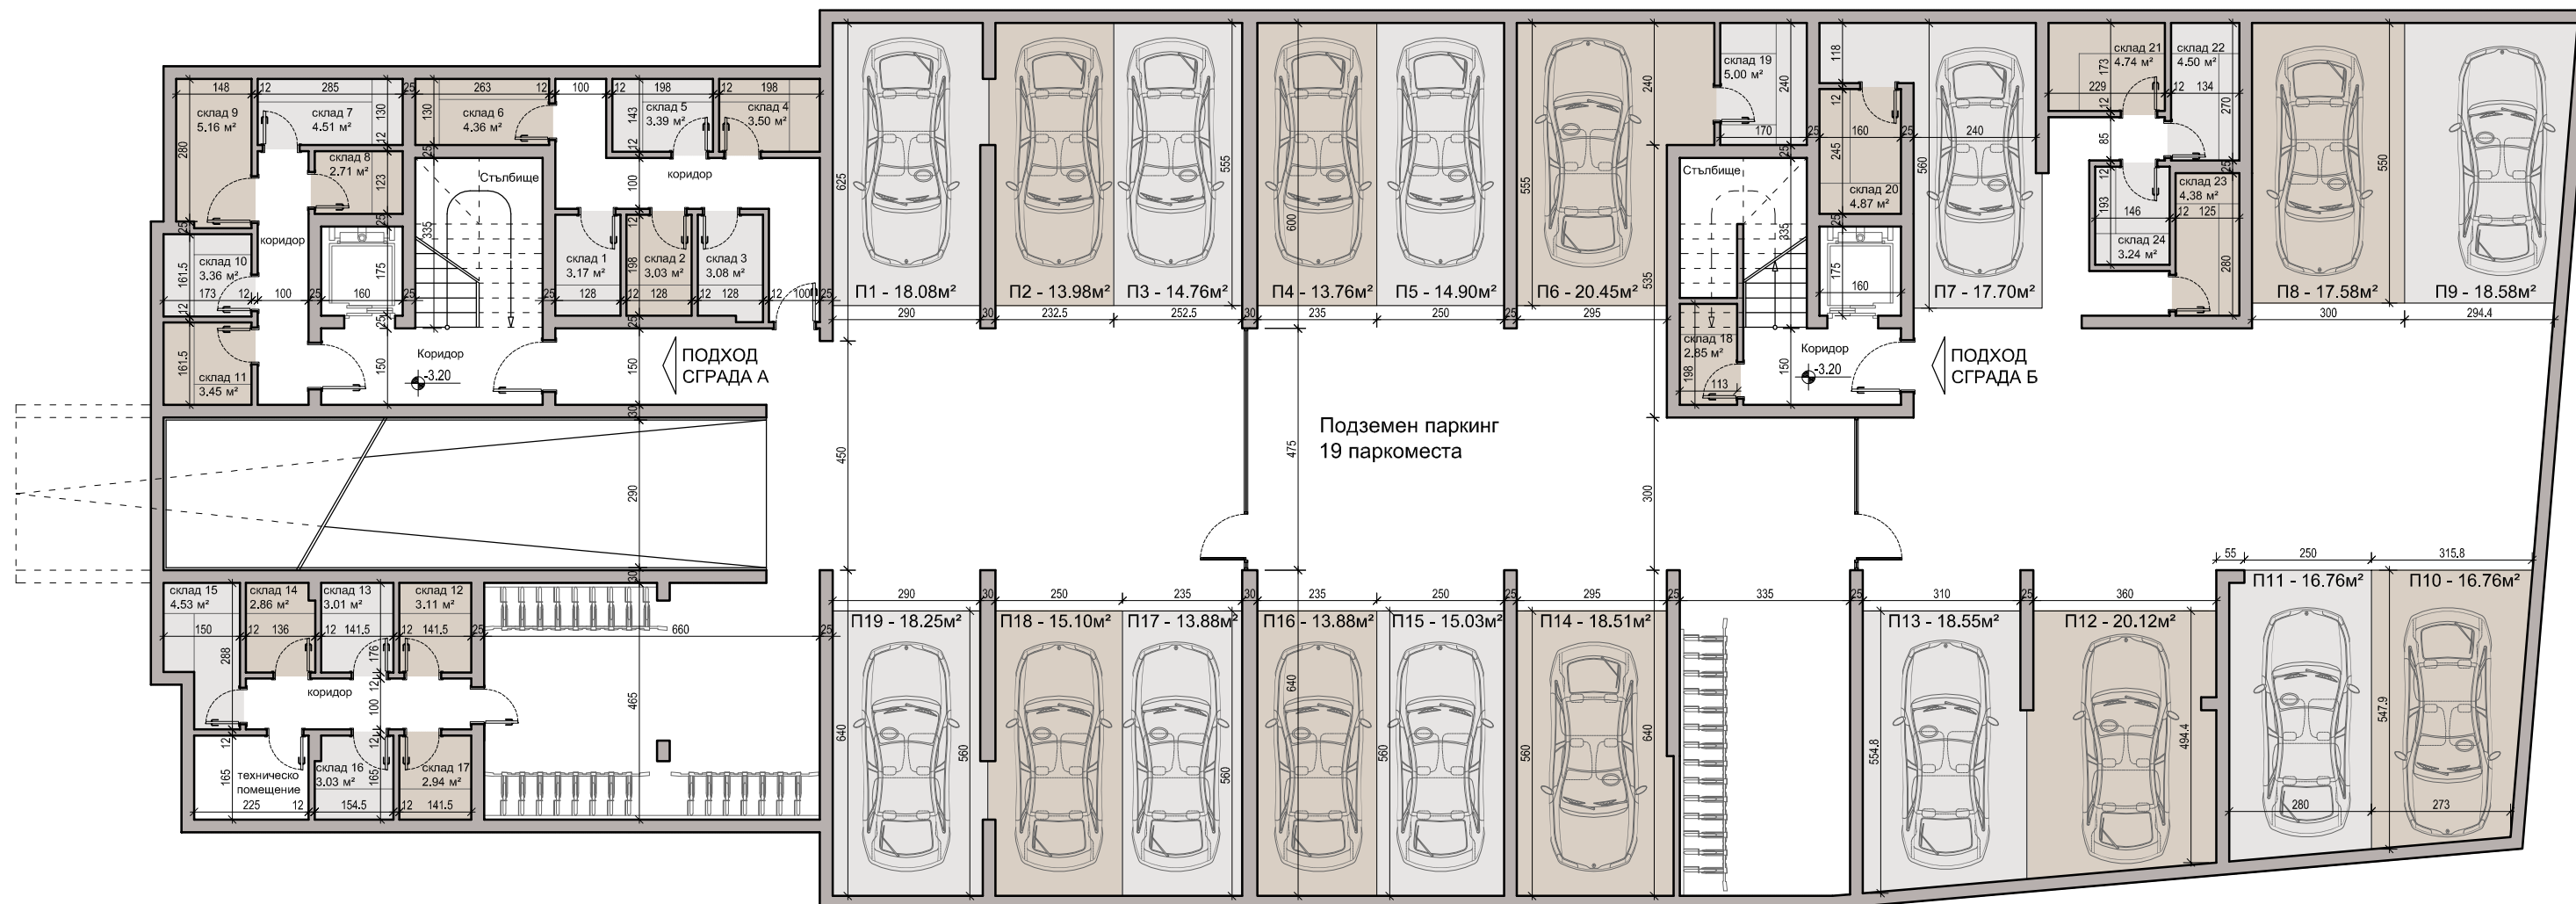


СУТЕРЕН – 789.24М²

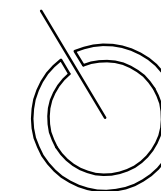

GENIG Проектант "Джениг" ООД

ВЪЗЛОЖИТЕЛ ЕВРОБИЛД СТАНДАРТ – 2007 ООД
БОЛКАН АПАРТМЪНТС ЕООД

ОБЕКТ ПОЕТАПНО СТРОИТЕЛСТВО НА
ДВЕ ЧЕТИРИЕТАЖНИ ЖИЛИШНИ
СГРАДИ С ПОДЗЕМЕН ГАРАЖ
В УПИ III-453, КВ. 30А,
М. "ВИТОША ВЕЦ СИМЕОНОВО",
Р-Н "ЛОЗЕНЕЦ", ГР. СОФИЯ

СЪДЪРЖАНИЕ РАЗПРЕДЕЛЕНИЕ СУТЕРЕН