


ОБЕКТ: МНОГОФАМИЛНА ЖИЛИЩНА СГРАДА УПИ I
 кв. 37, м. "Кръстова вада", гр. СОФИЯ

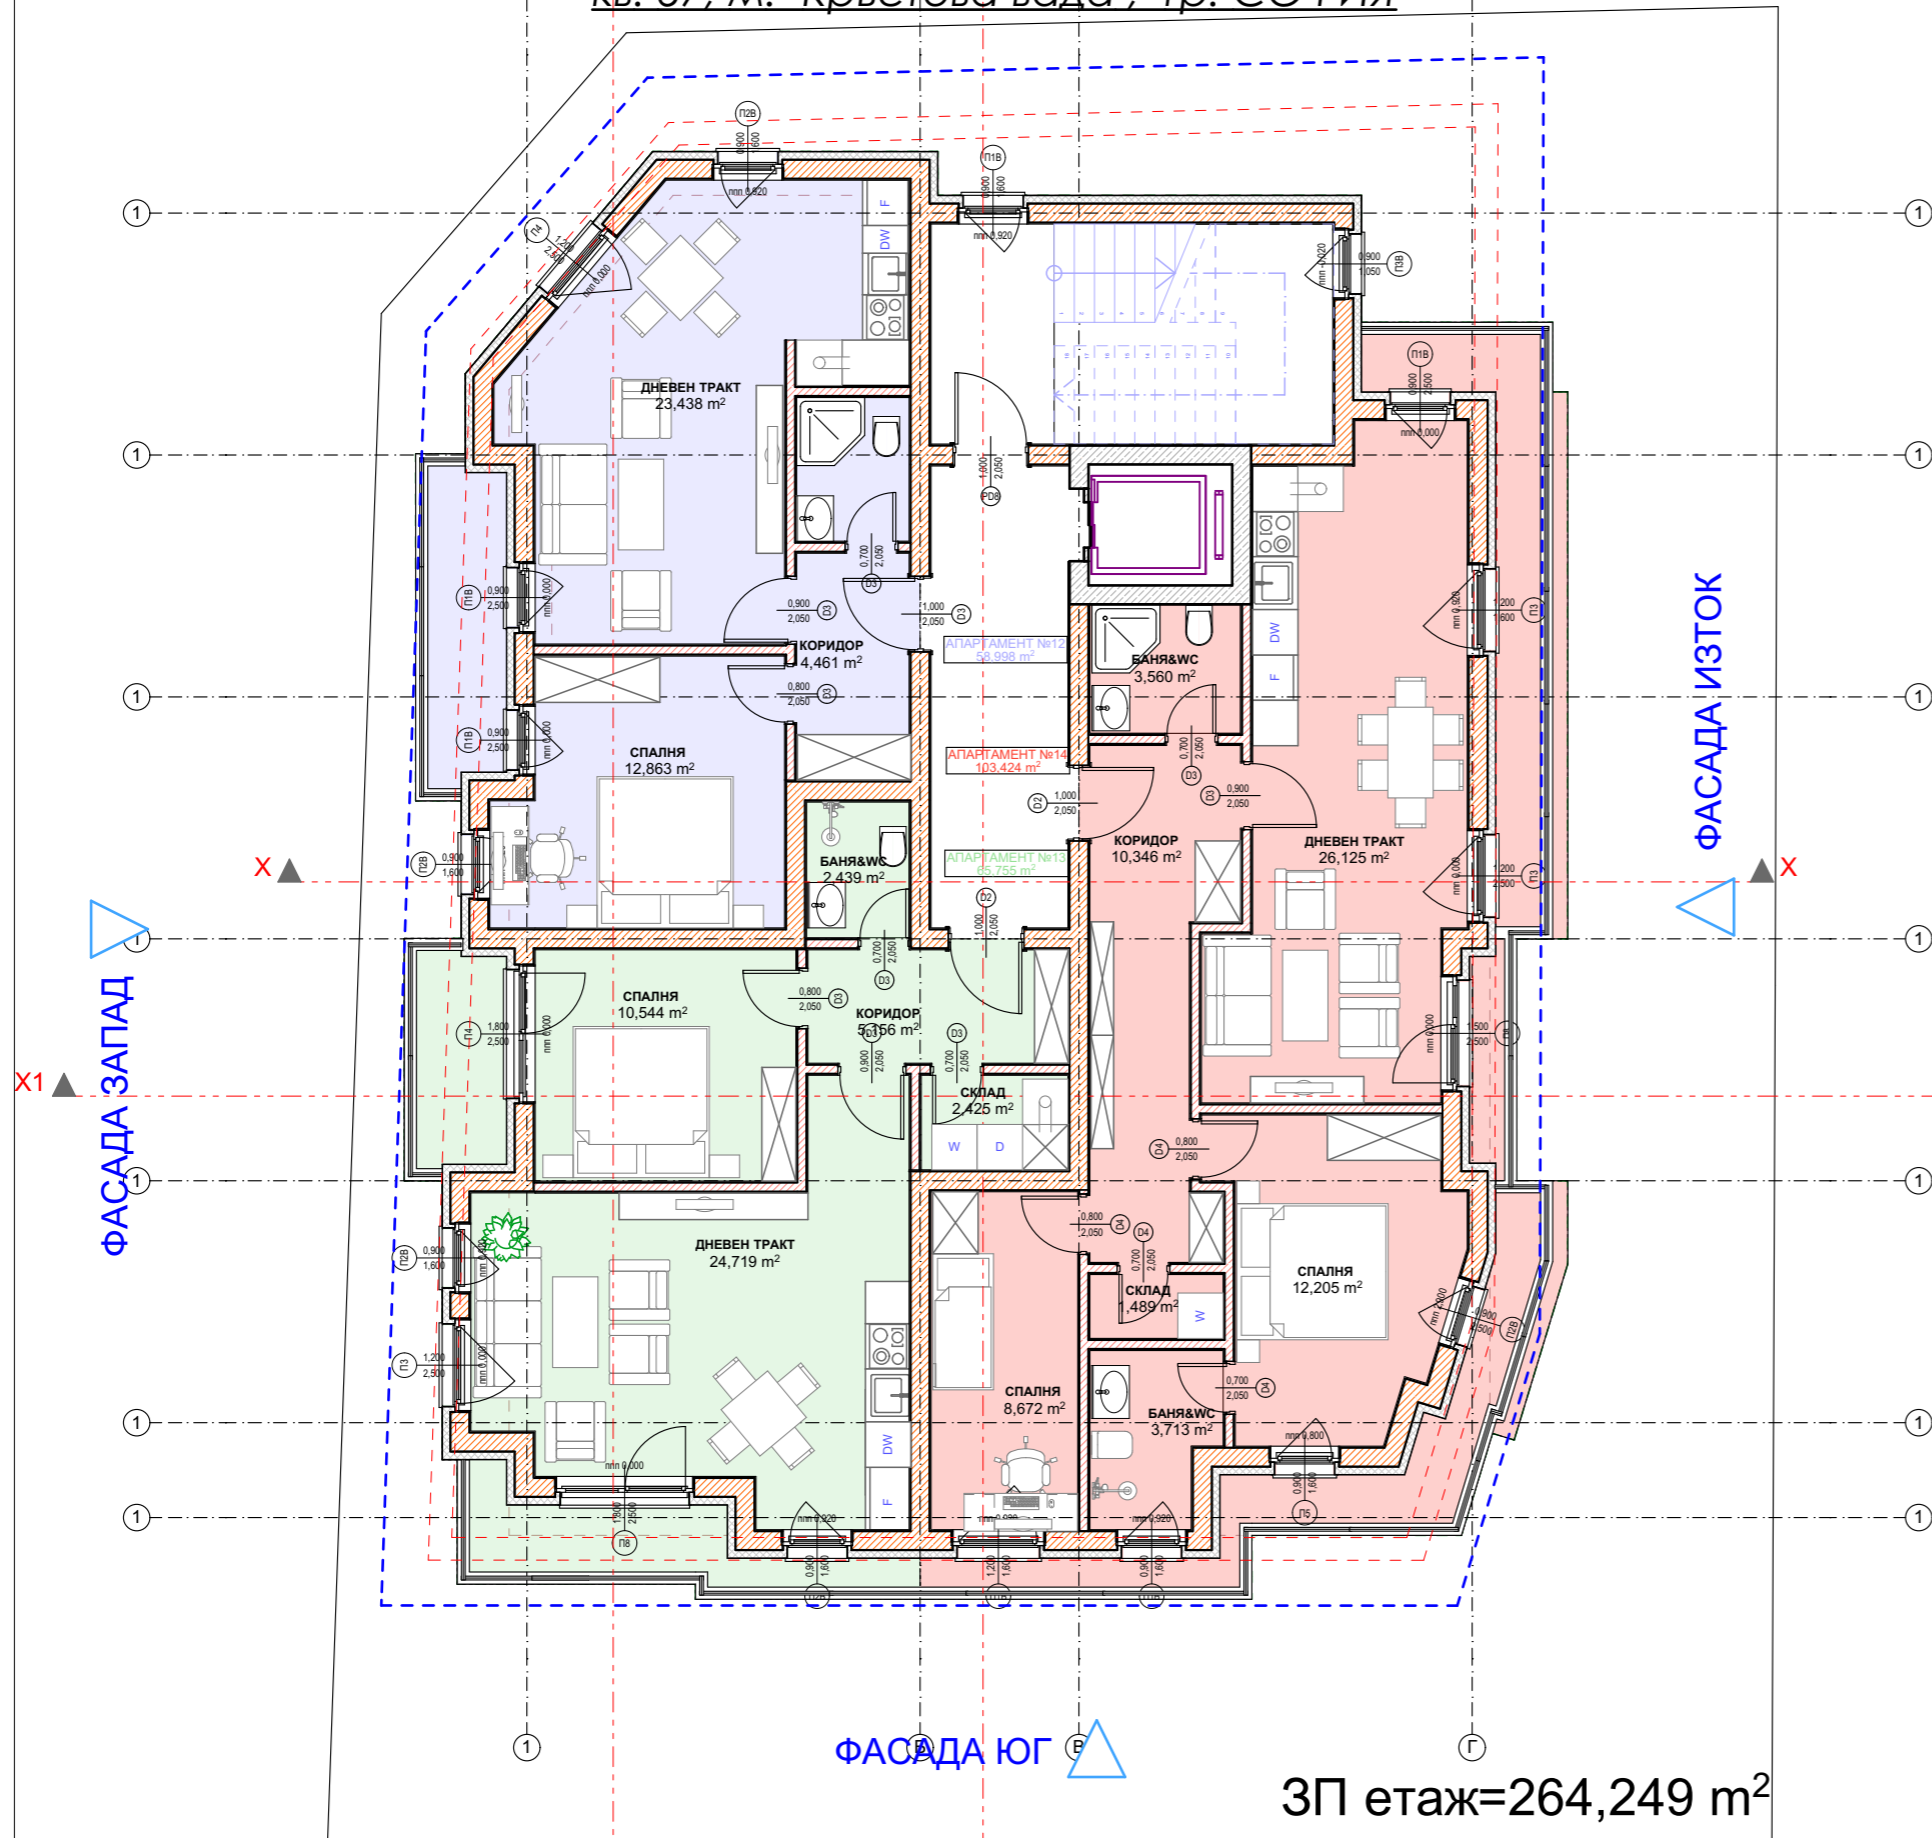

Резиденция АДРИЯ

ЧЕТВЪРТИ ЕТАЖ
 7/15