



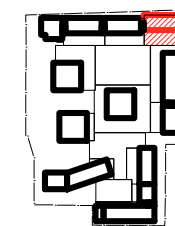


**NOVE
HOMES**

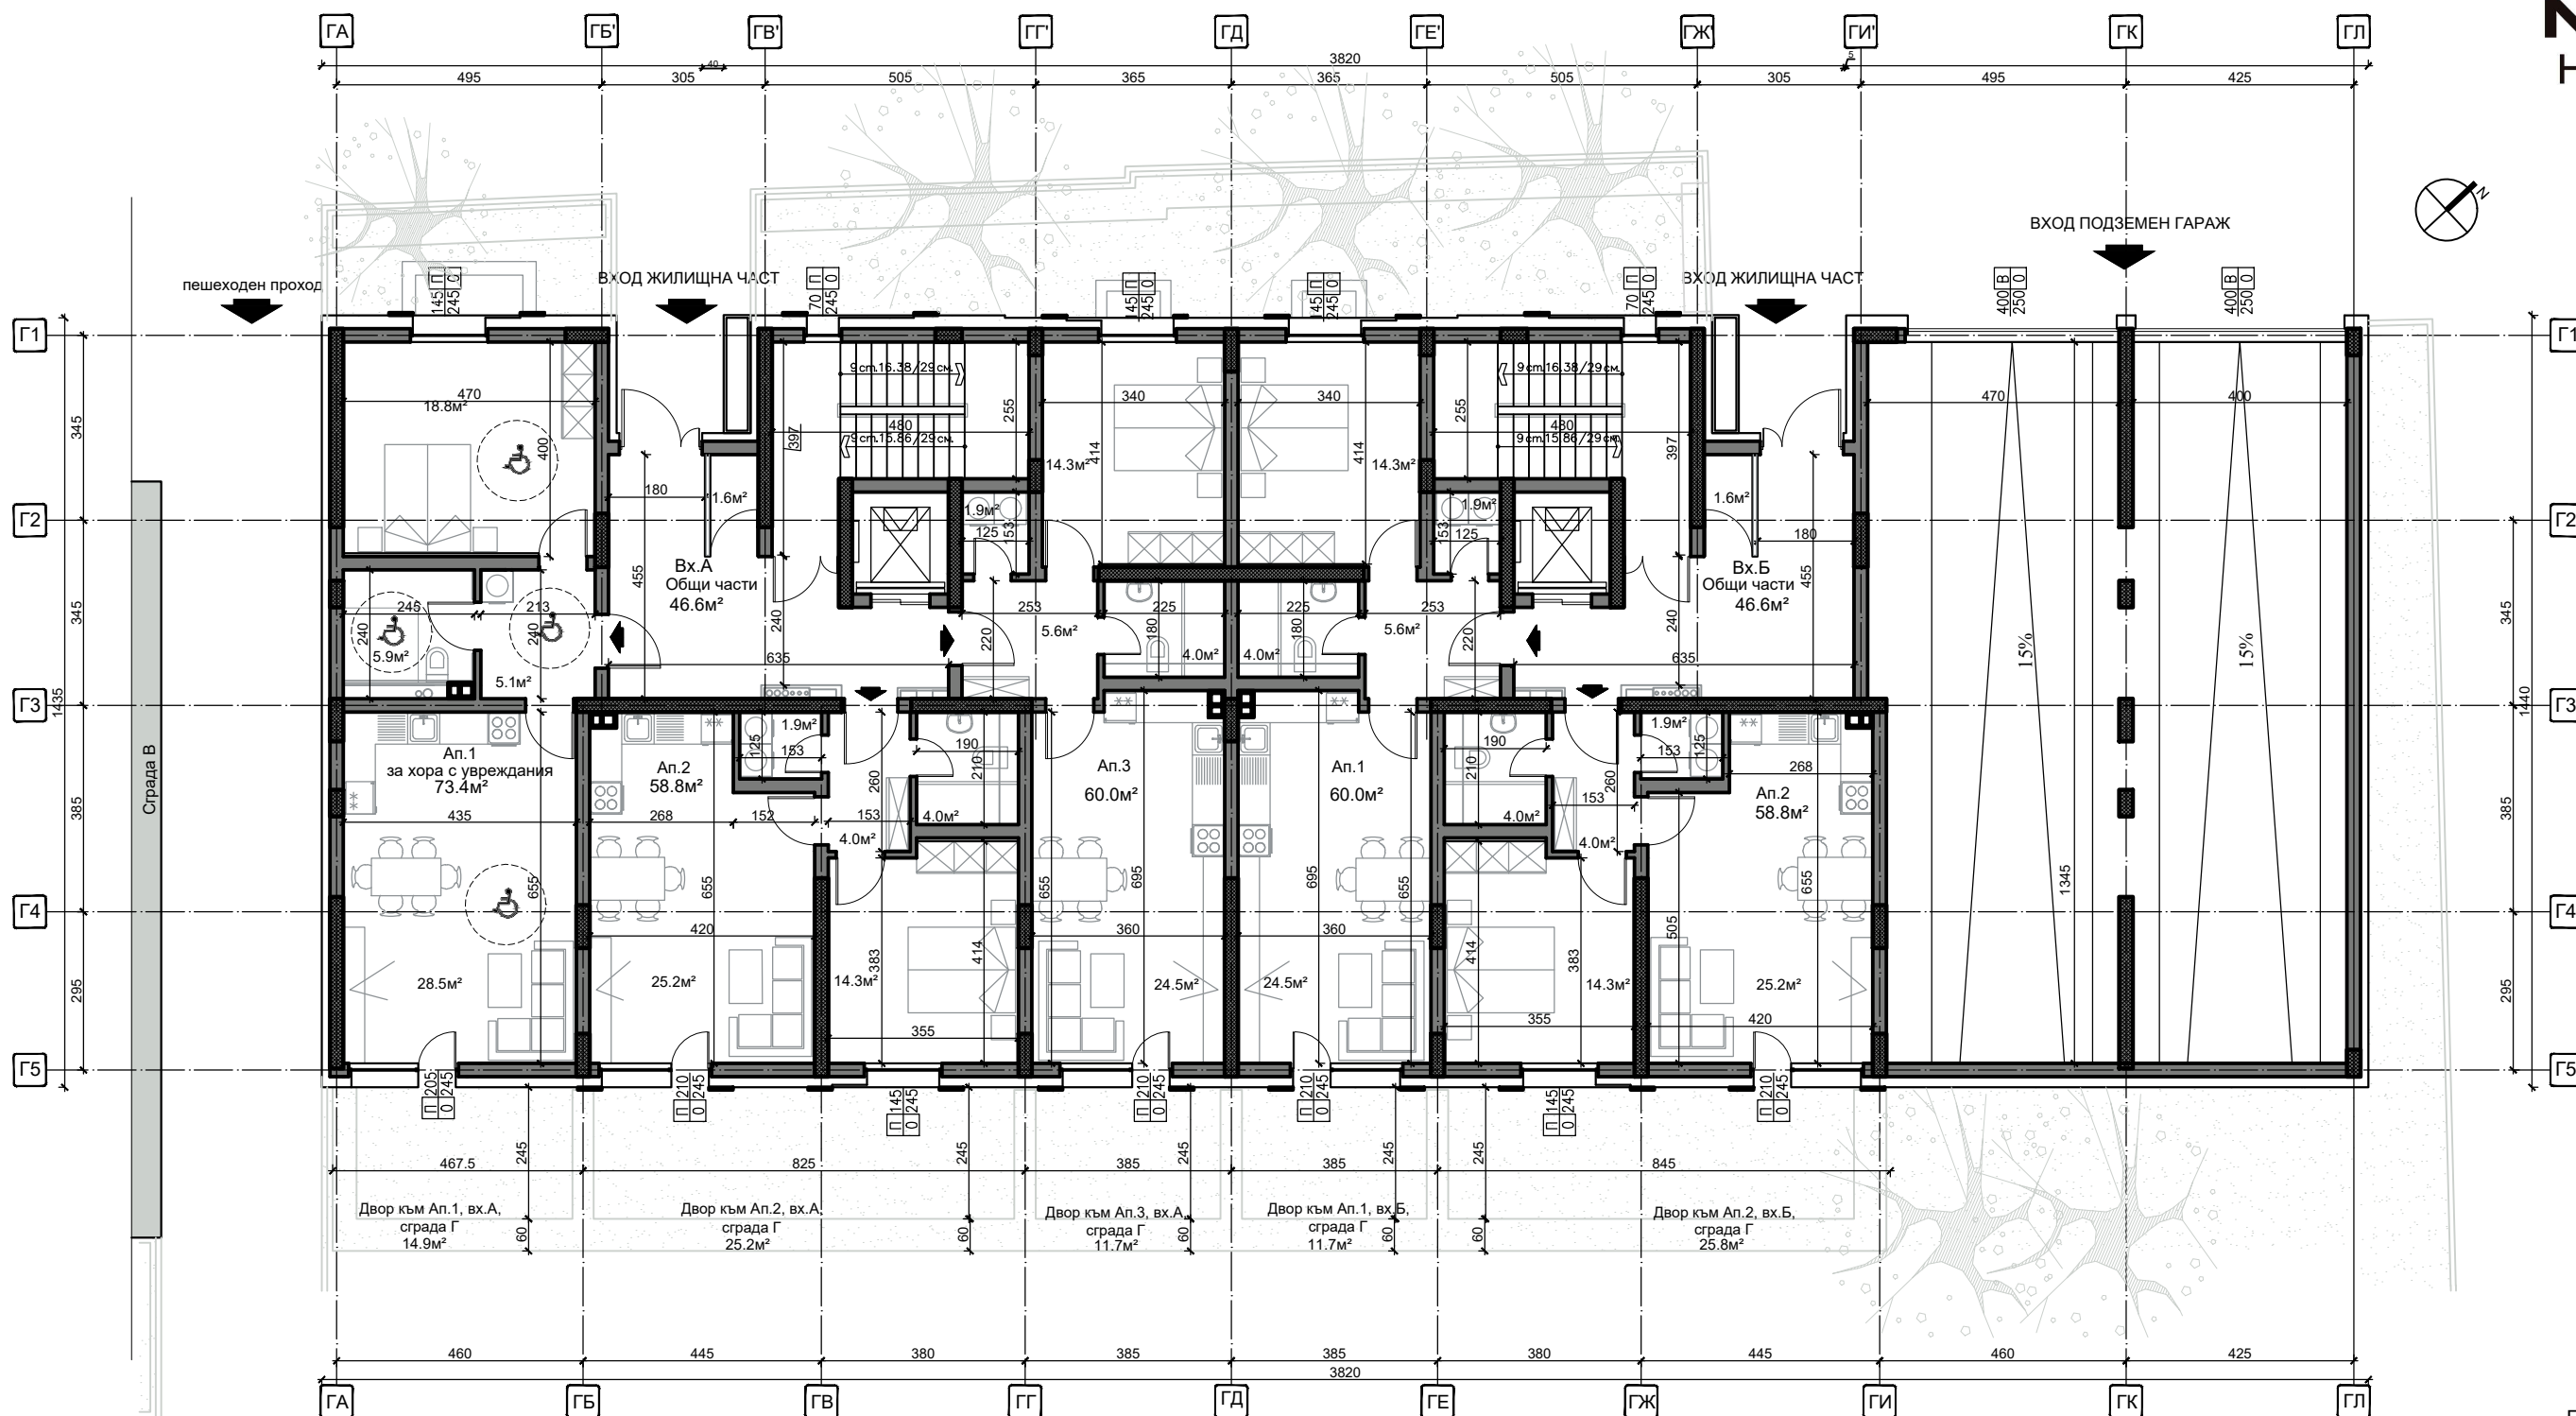


ПОДОБЕКТ: СГРАДА Г


Сграда Г - Разпределение на първи етаж

Блок Г - Етаж 1			
Застроена площ на етжажа	Брой стаи	кв.м.	Изложение
538,7			
Вход А			
Ап 1 (Ап.за хора с увреждания)	2	73,4	СЗ/ЮИ
Ап 2	2	58,8	ЮИ
Ап 3	2	60	СЗ/ЮИ
Вход Б			
Ап 1 (Ап.за хора с увреждания)	2	60	СЗ/ЮИ
Ап 2	2	58,8	ЮИ
Общ Брой апартаменти	5		
двустайни	5		

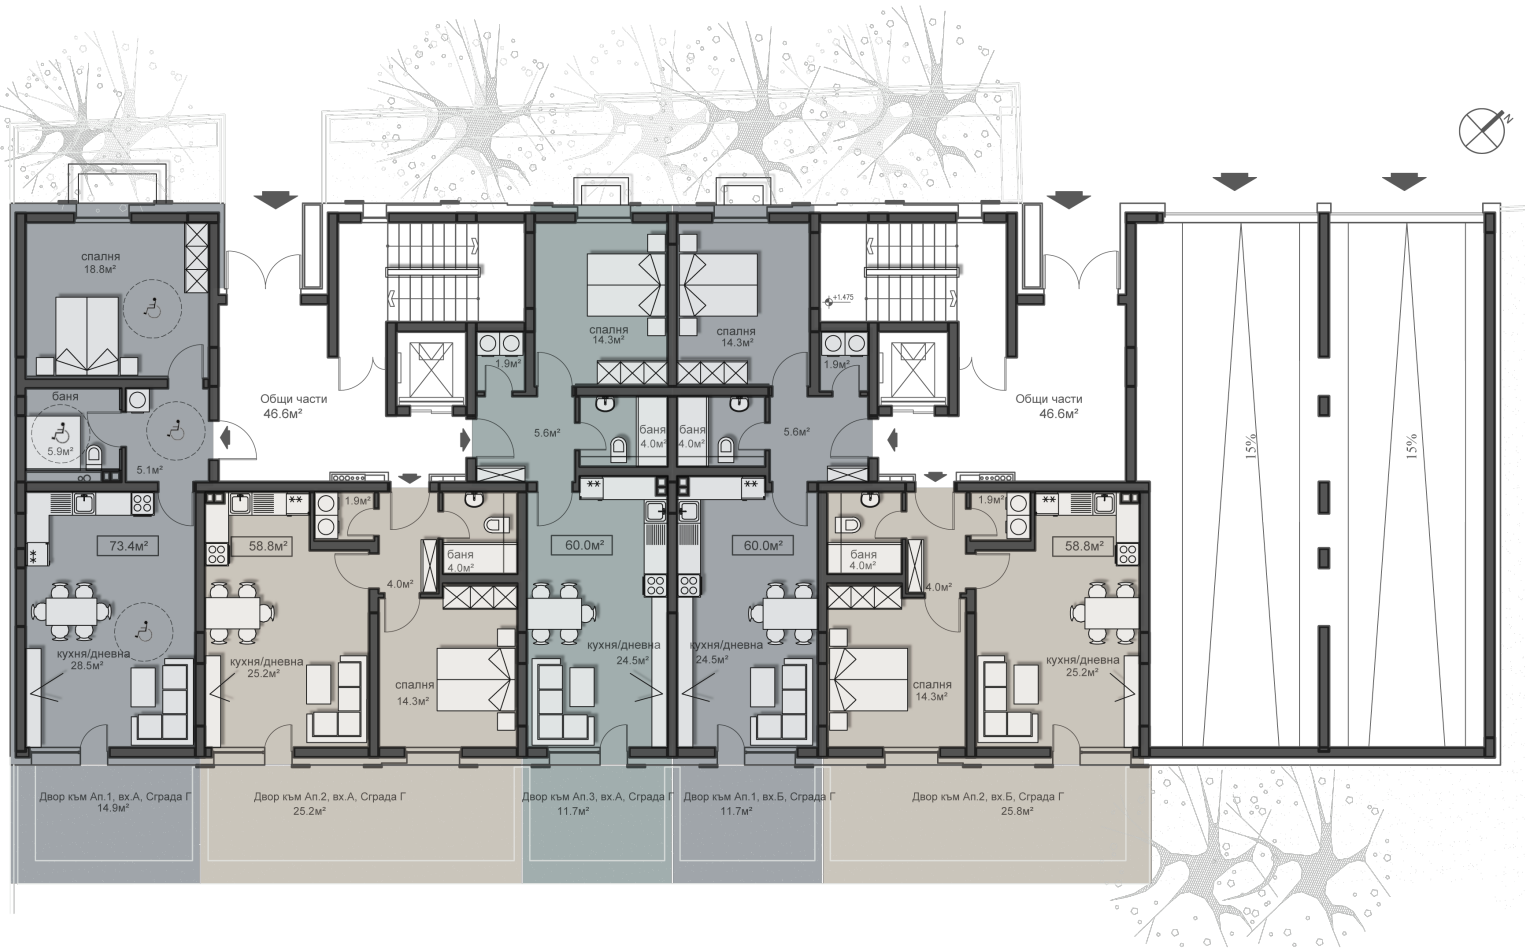

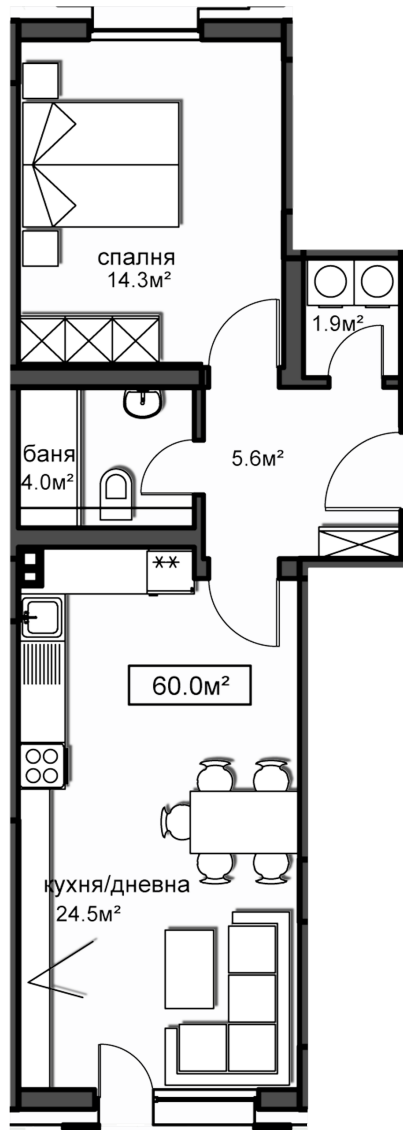

Двор към Ап.1, вх.Б, Сграда Г
11.7м²

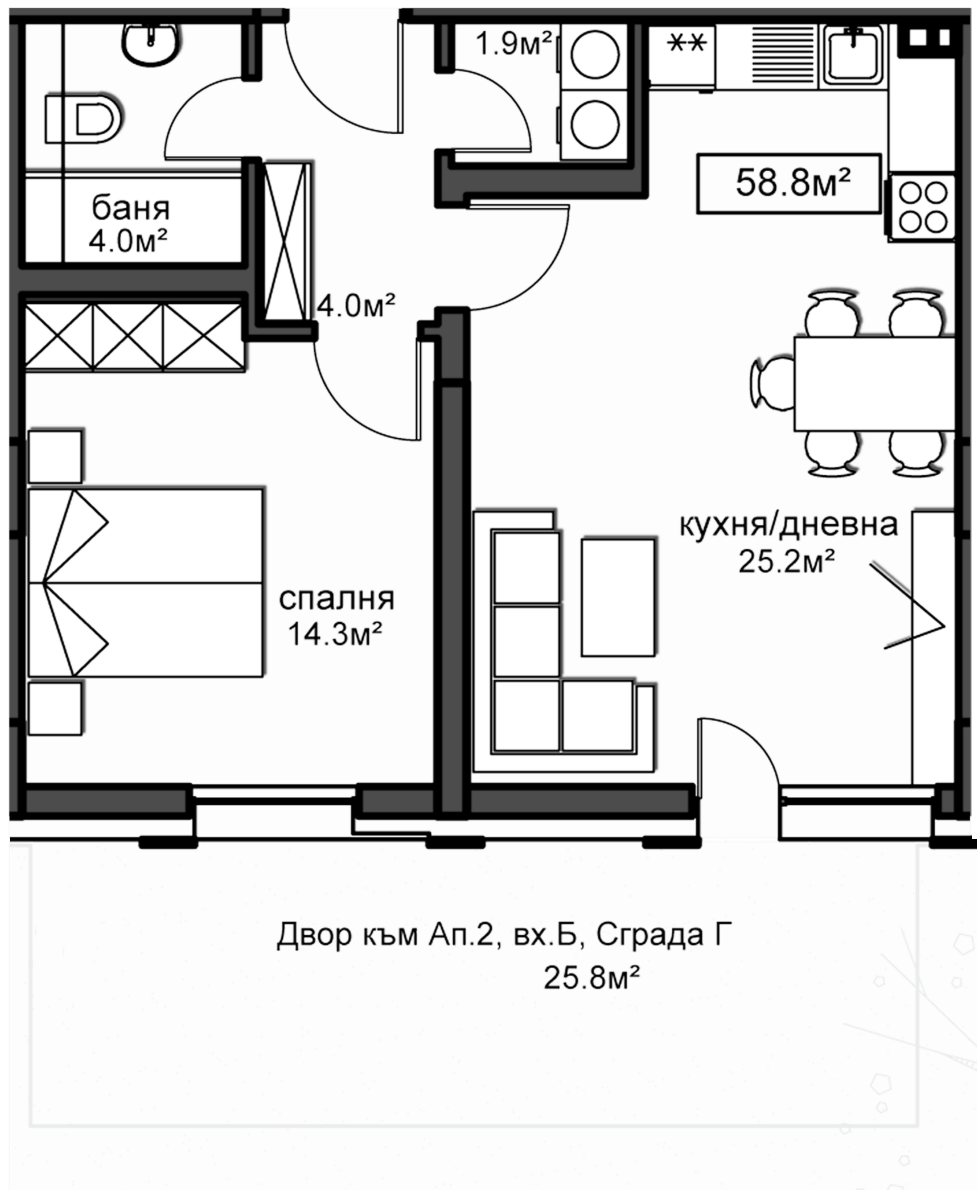

Двор към Ап.2, вх.Б, Сграда Г
25.8м²