

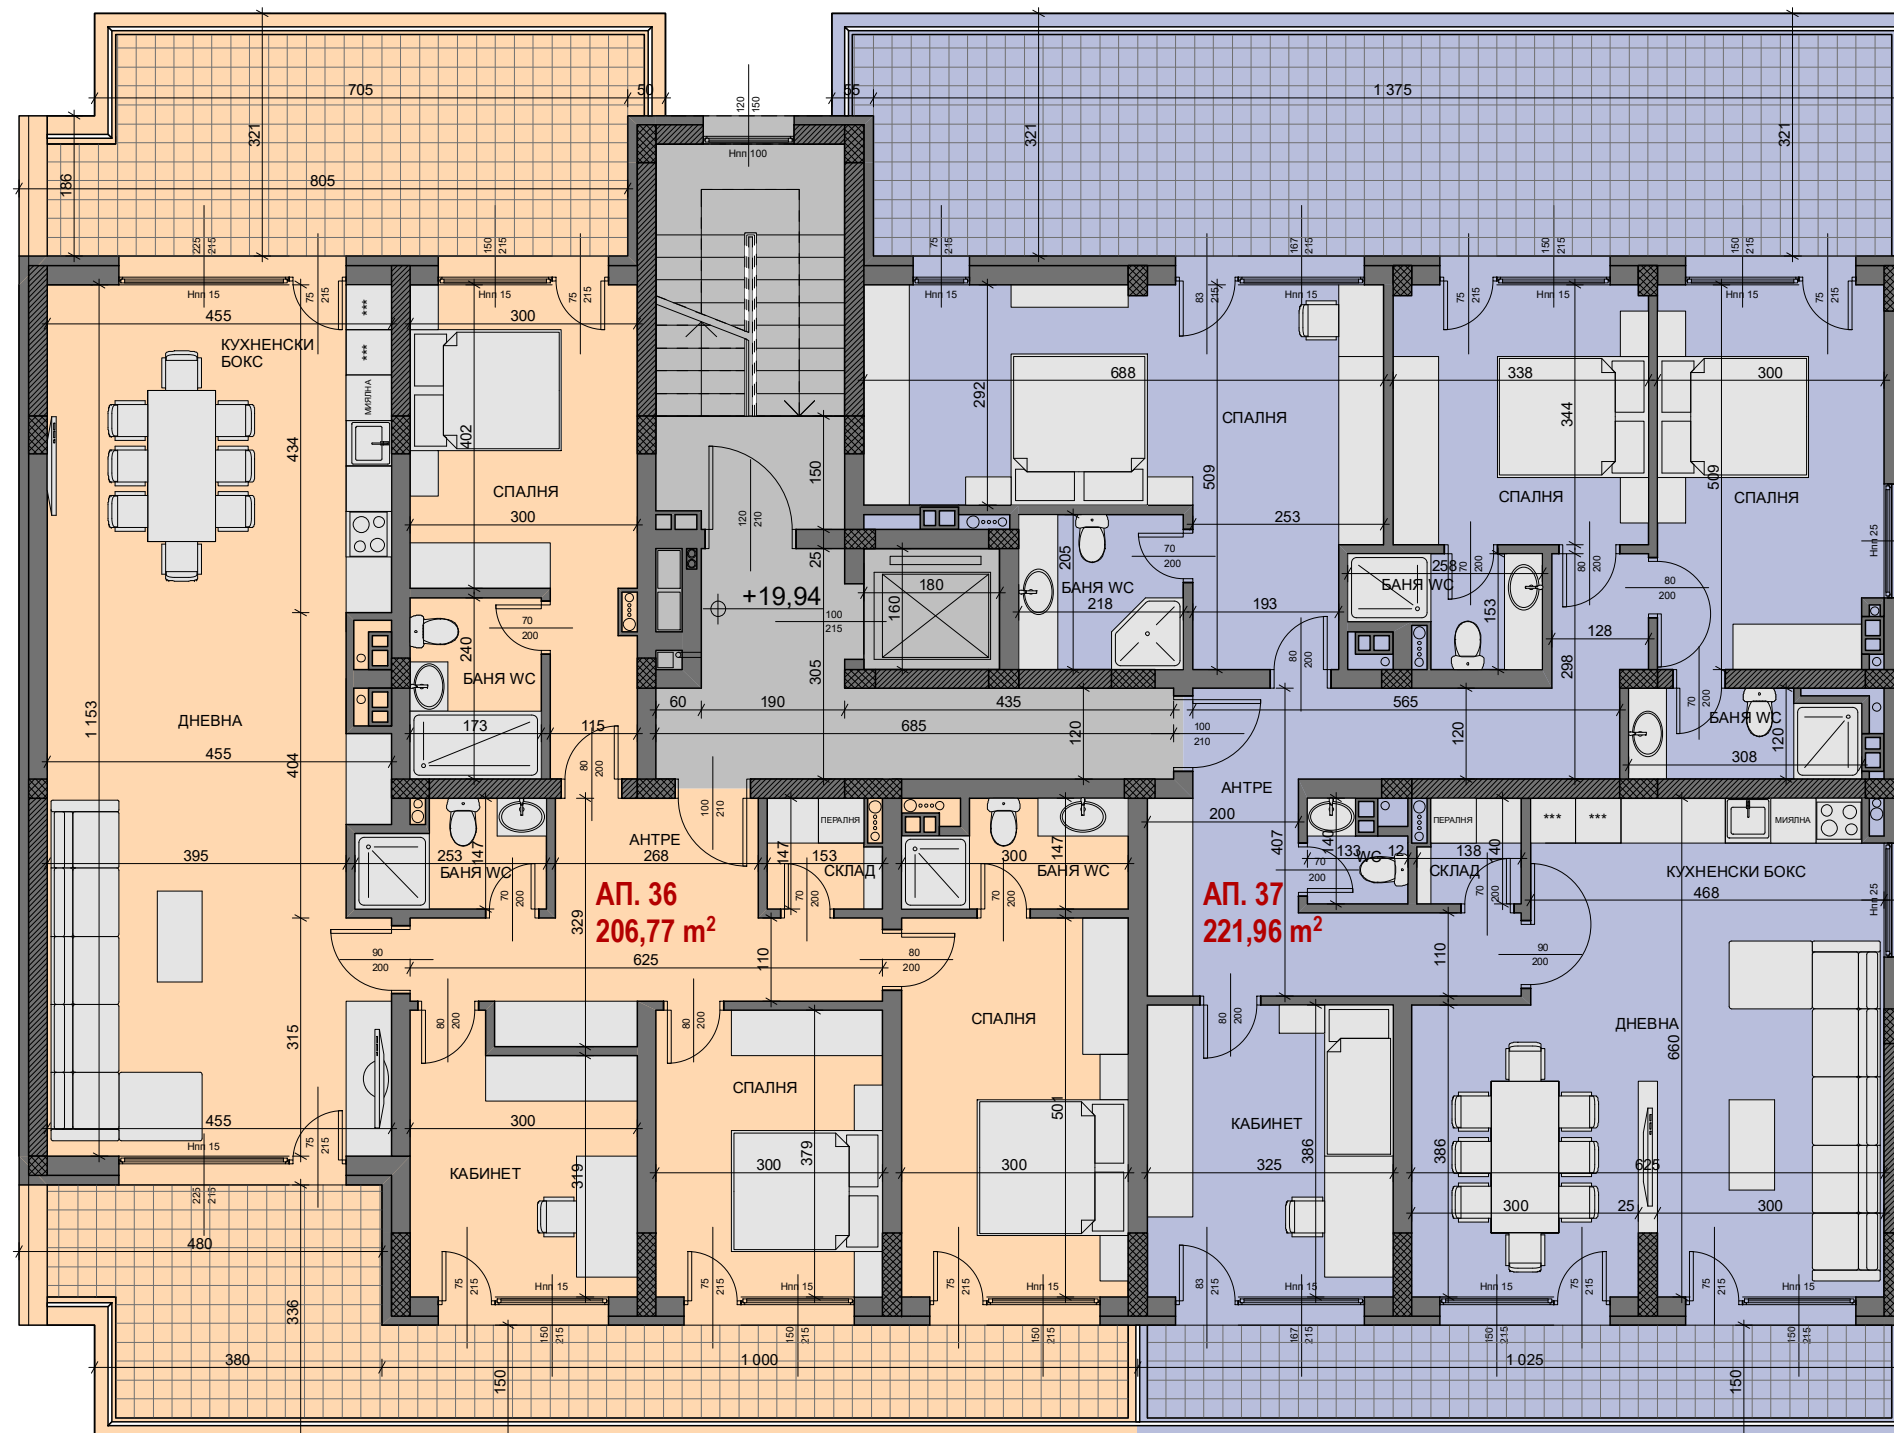
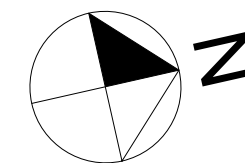


**ПЛОЩ АПАРТАМЕНТИ С
ВКЛЮЧЕНИ ОБЩИ ЧАСТИ:**
 АП.32 = 118,80 м²
 АП.33 = 152,96 м²
 АП.34 = 167,65 м²
 АП.35 = 80,71 м²

**РАЗПРЕДЕЛЕНИЕ СЕДМИ ЕТАЖ
КОТА +17,06 М 1:100**

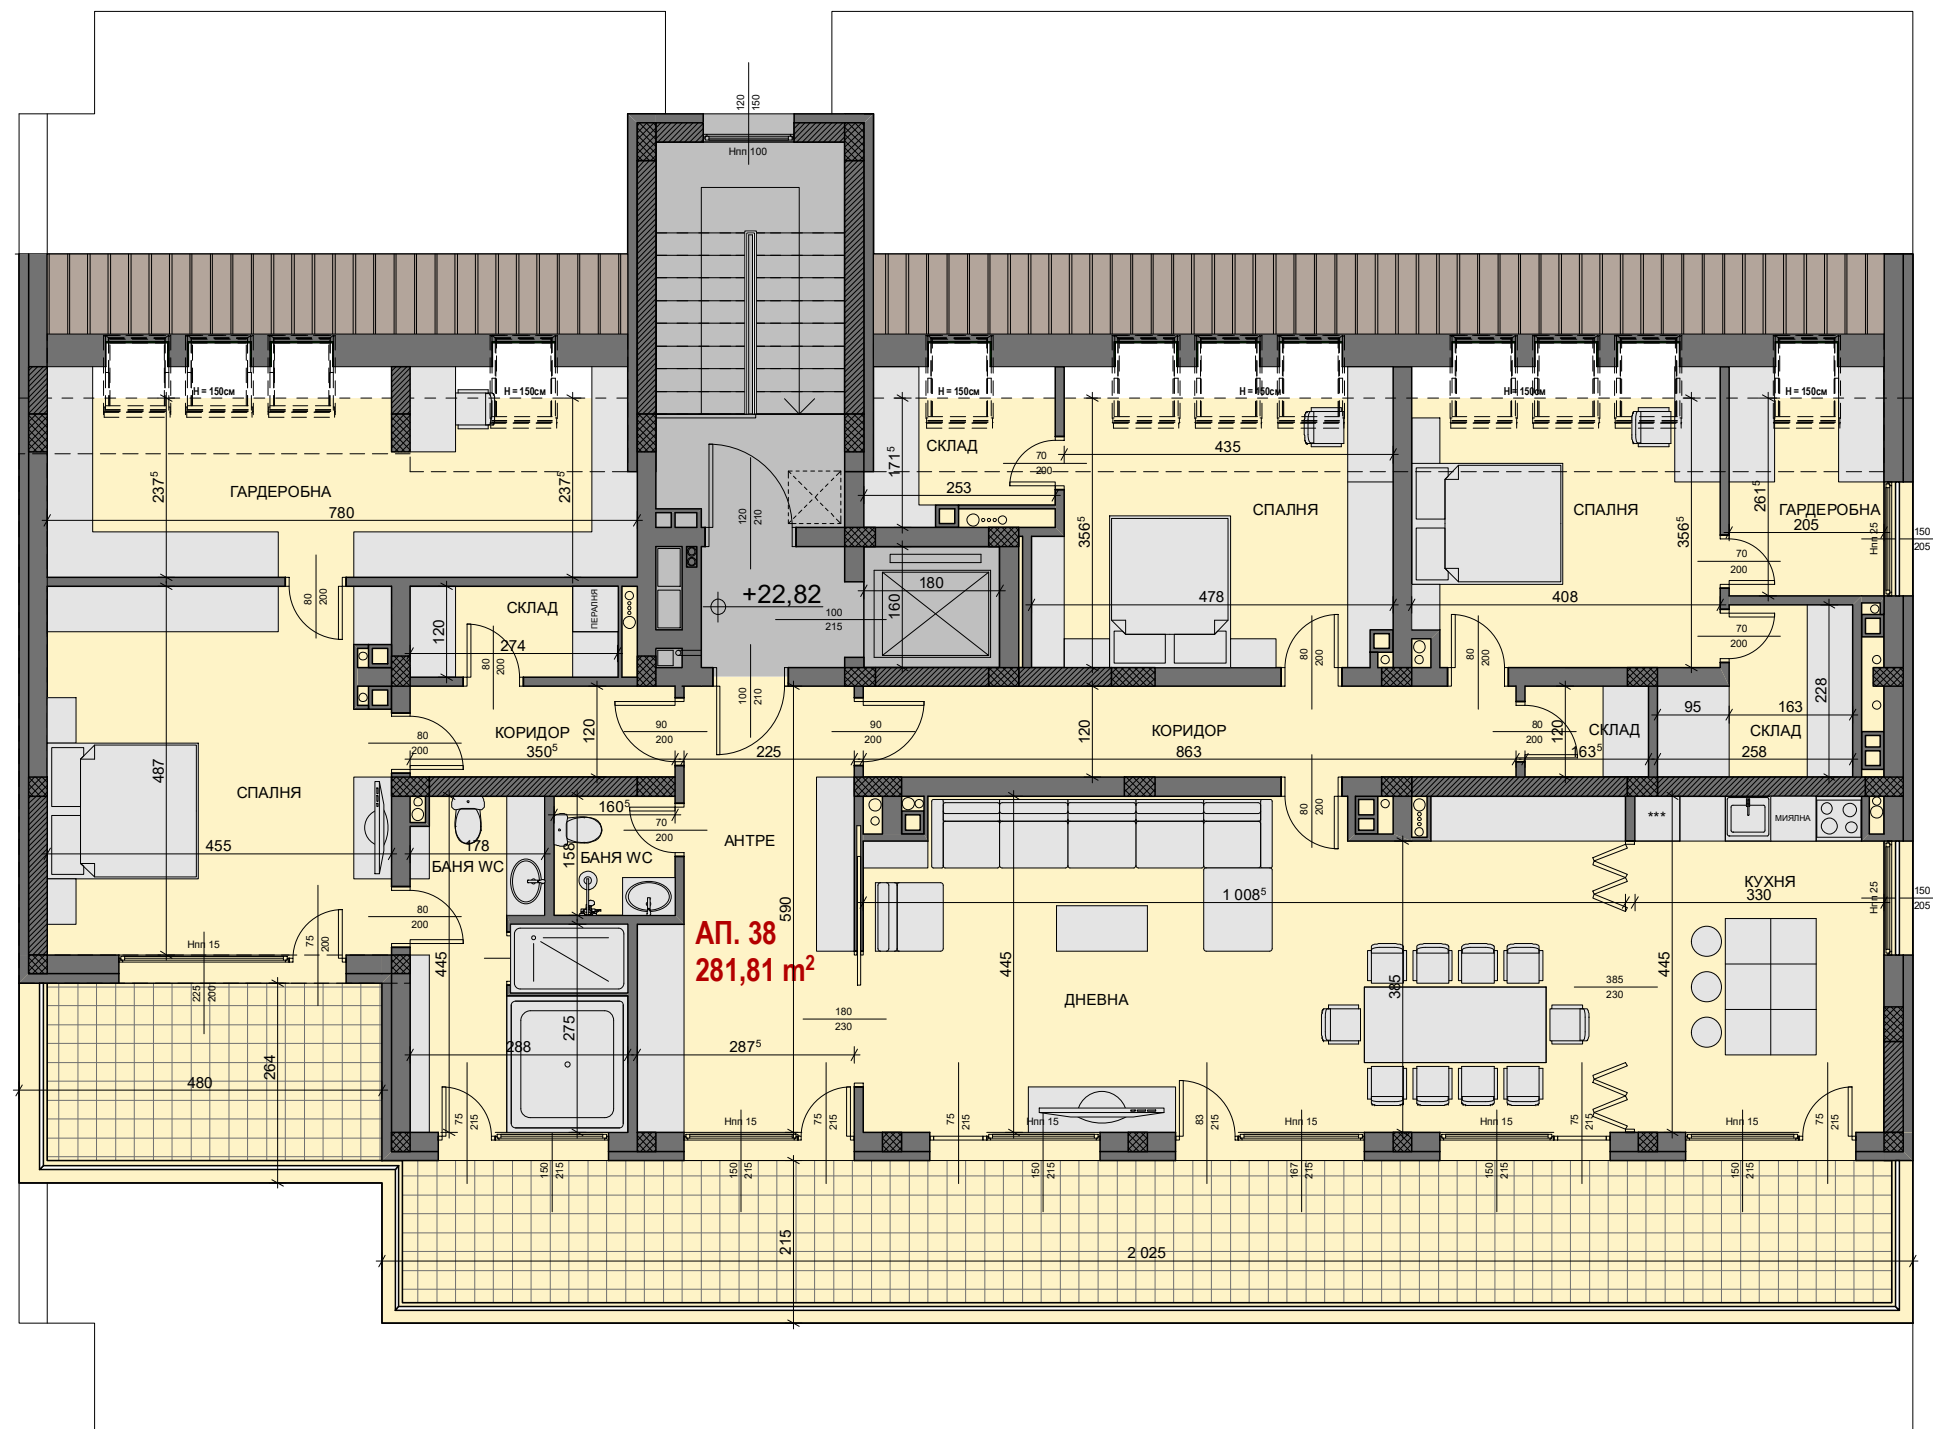

**ПЛОЩ АПАРТАМЕНТИ С
ВКЛЮЧЕНИ ОБЩИ ЧАСТИ:**
АП.36 = 238,44 м²
АП.37 = 254,97 м²

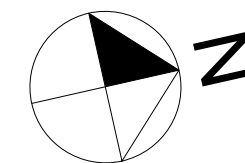

ПЛОЩ АПАРТАМЕНТ С
ВКЛЮЧЕНИ ОБЩИ ЧАСТИ:
АП.38 = 317,31 м²

РАЗПРЕДЕЛЕНИЕ ПОДПОКРИВЕН ЕТАЖ
КОТА +22,82 М 1:100

