


ЗАПАД

СКЛЮЧЕНО ЗАСТРОЯВАНЕ

ЮГ

СЕВЕР

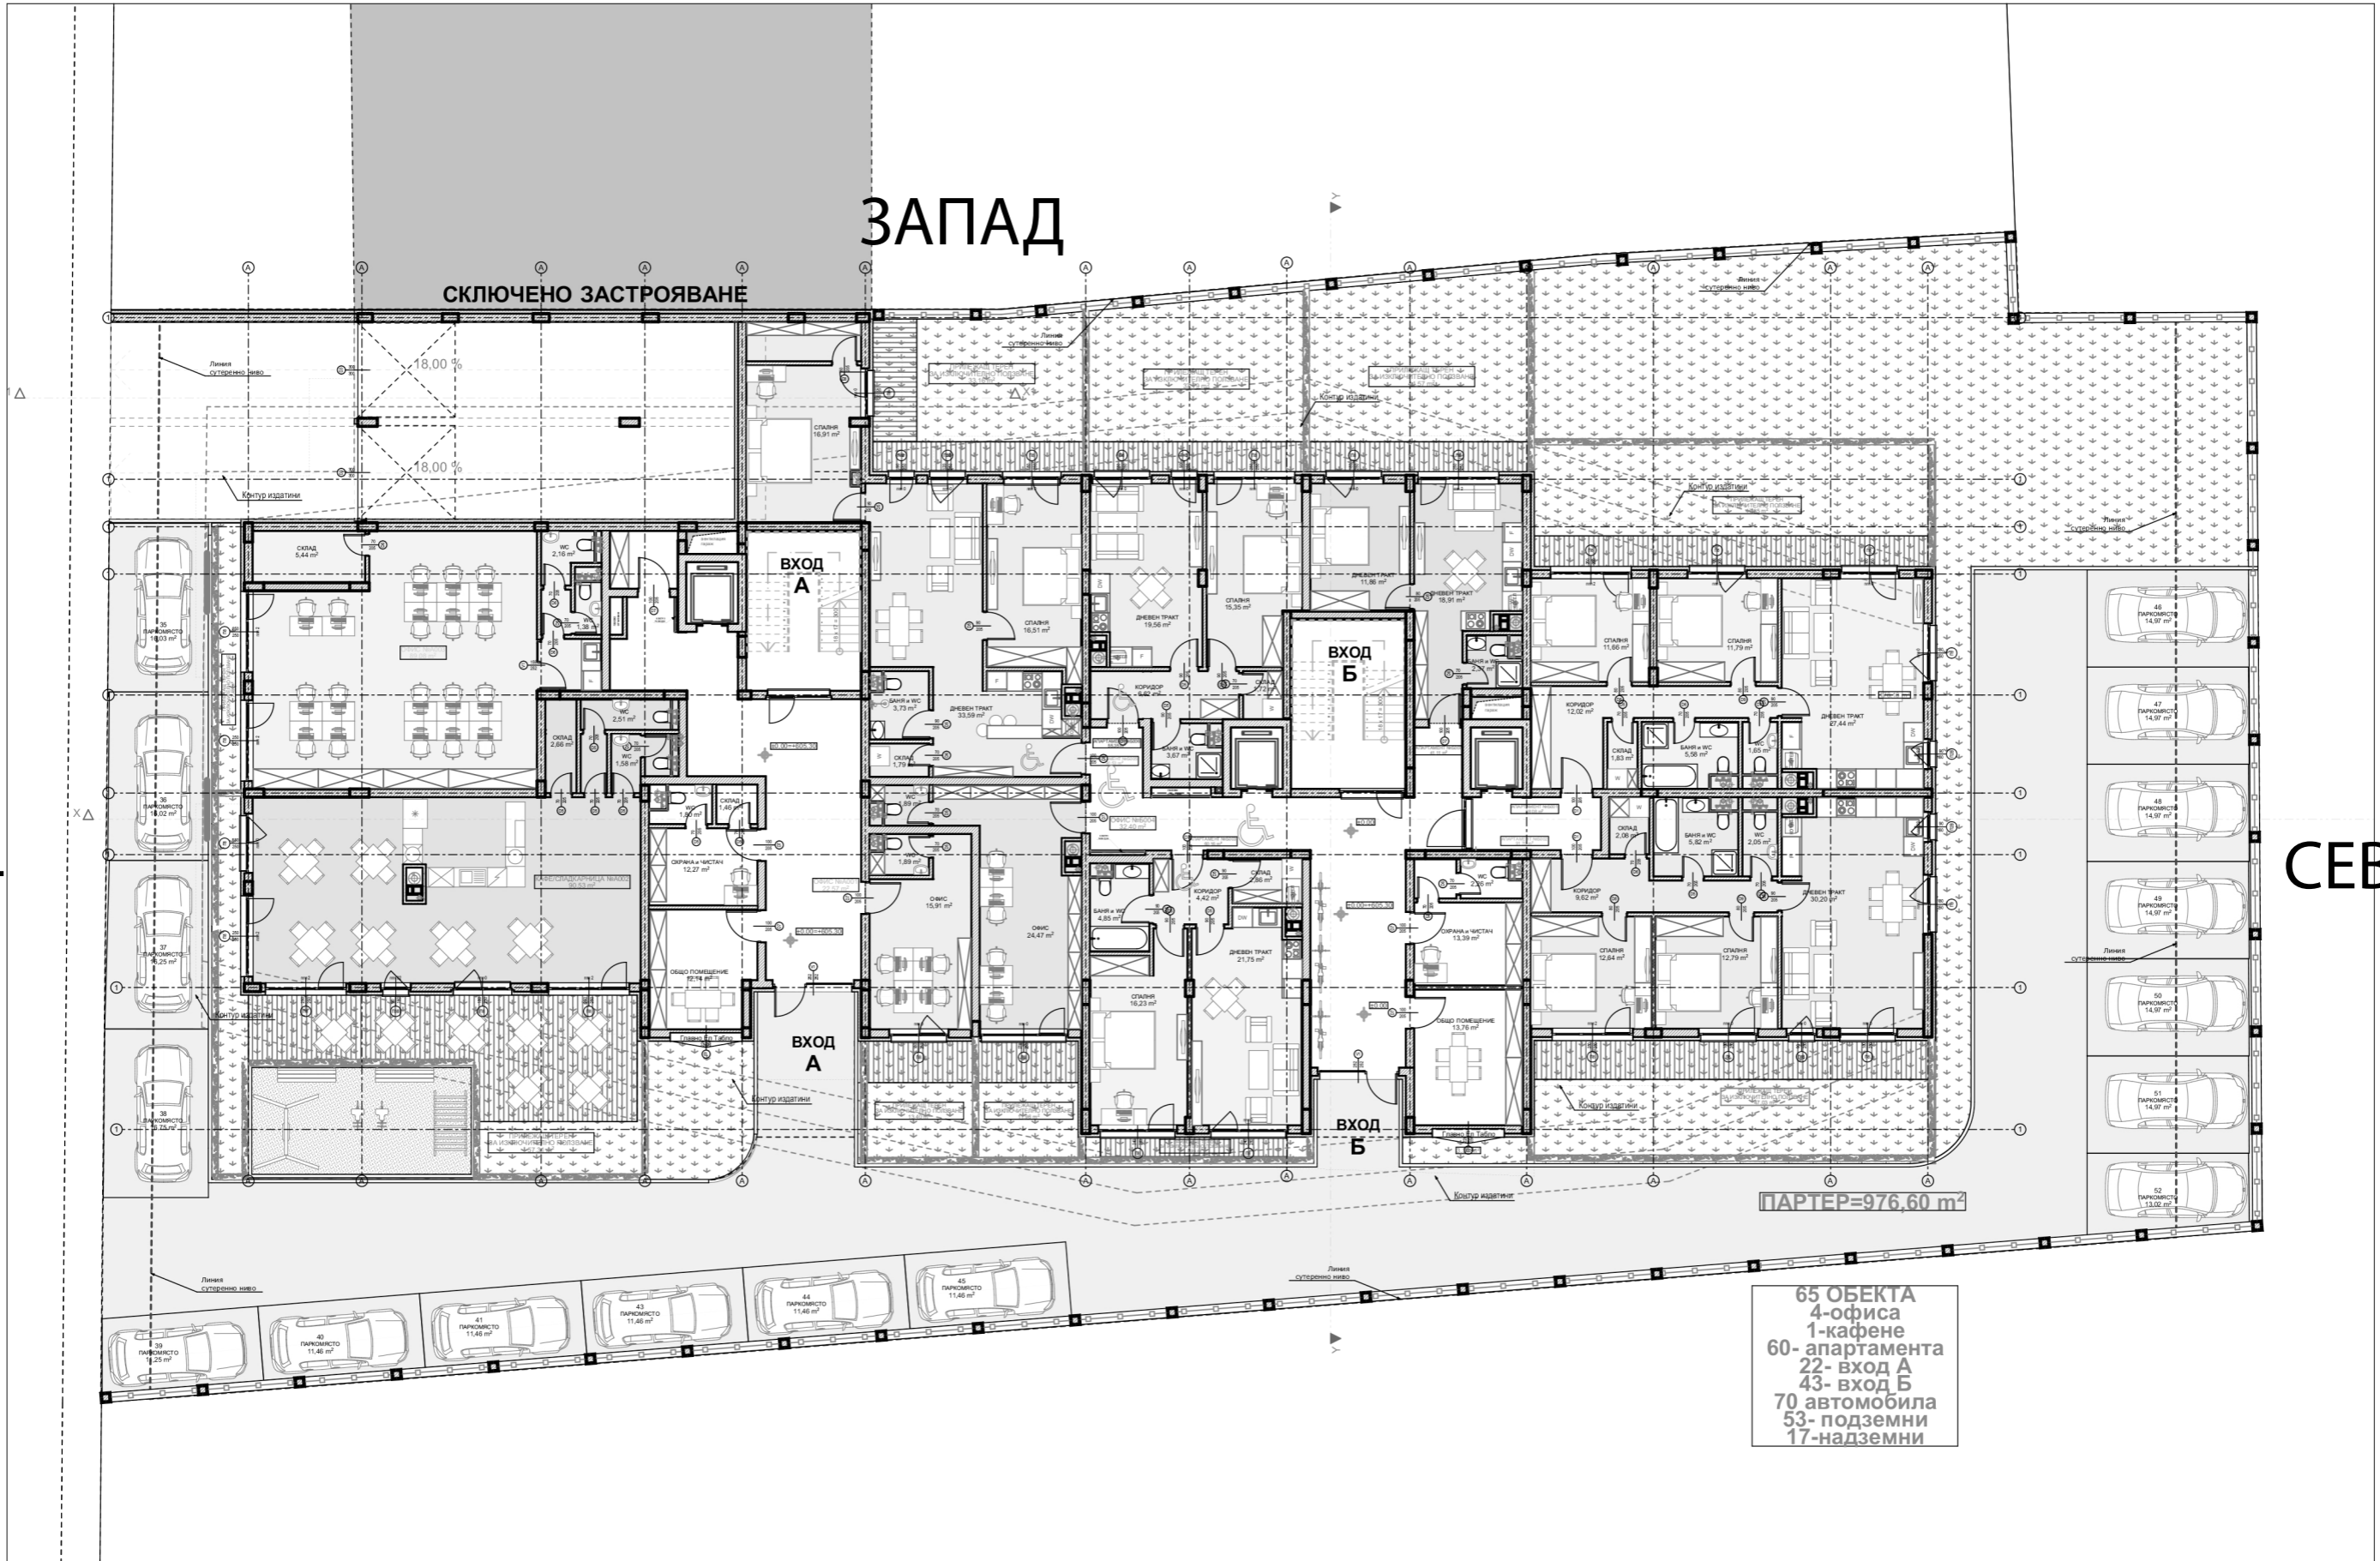


ПАРТЕР=976,60 м²


65 ОБЕКТА
 4-офиса
 1-кафене
 60-апартаменти
 22-вход А
 43-вход Б
 70-автомобила
 53-подземни
 17-надземни

ИЗТОК


1	ПАРТЕРЕН ЕТАЖ (1)
1:200	

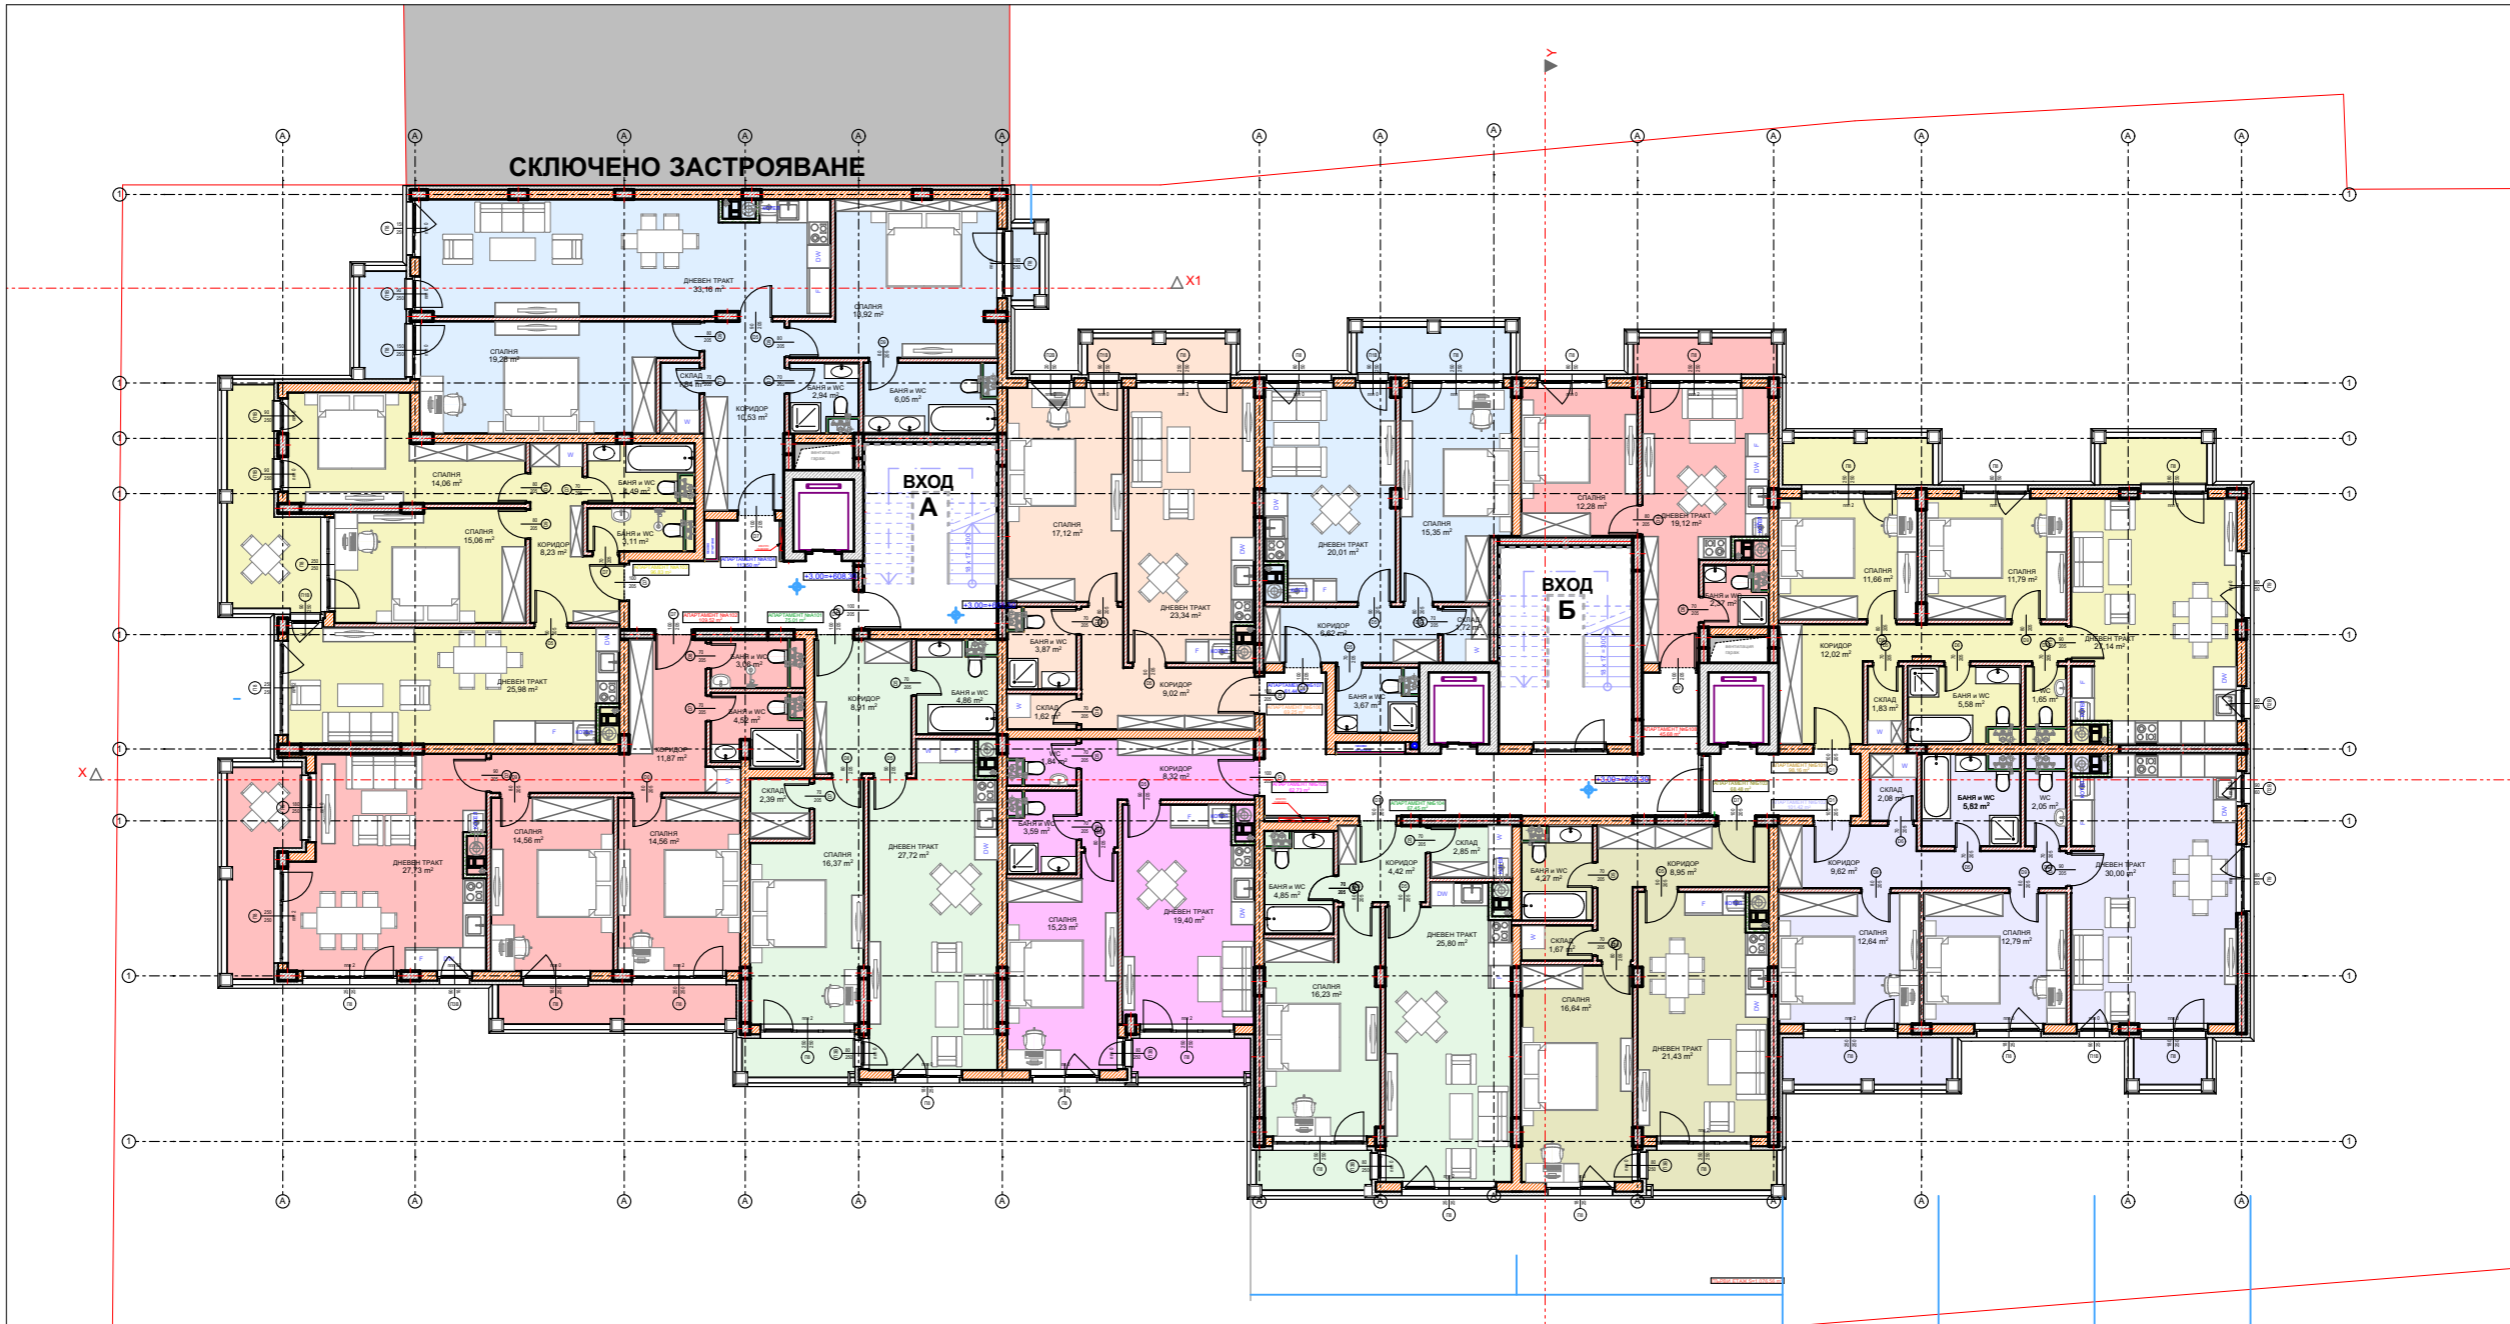


1	ПЪРВИ ЕТАЖ (2)
1:200	

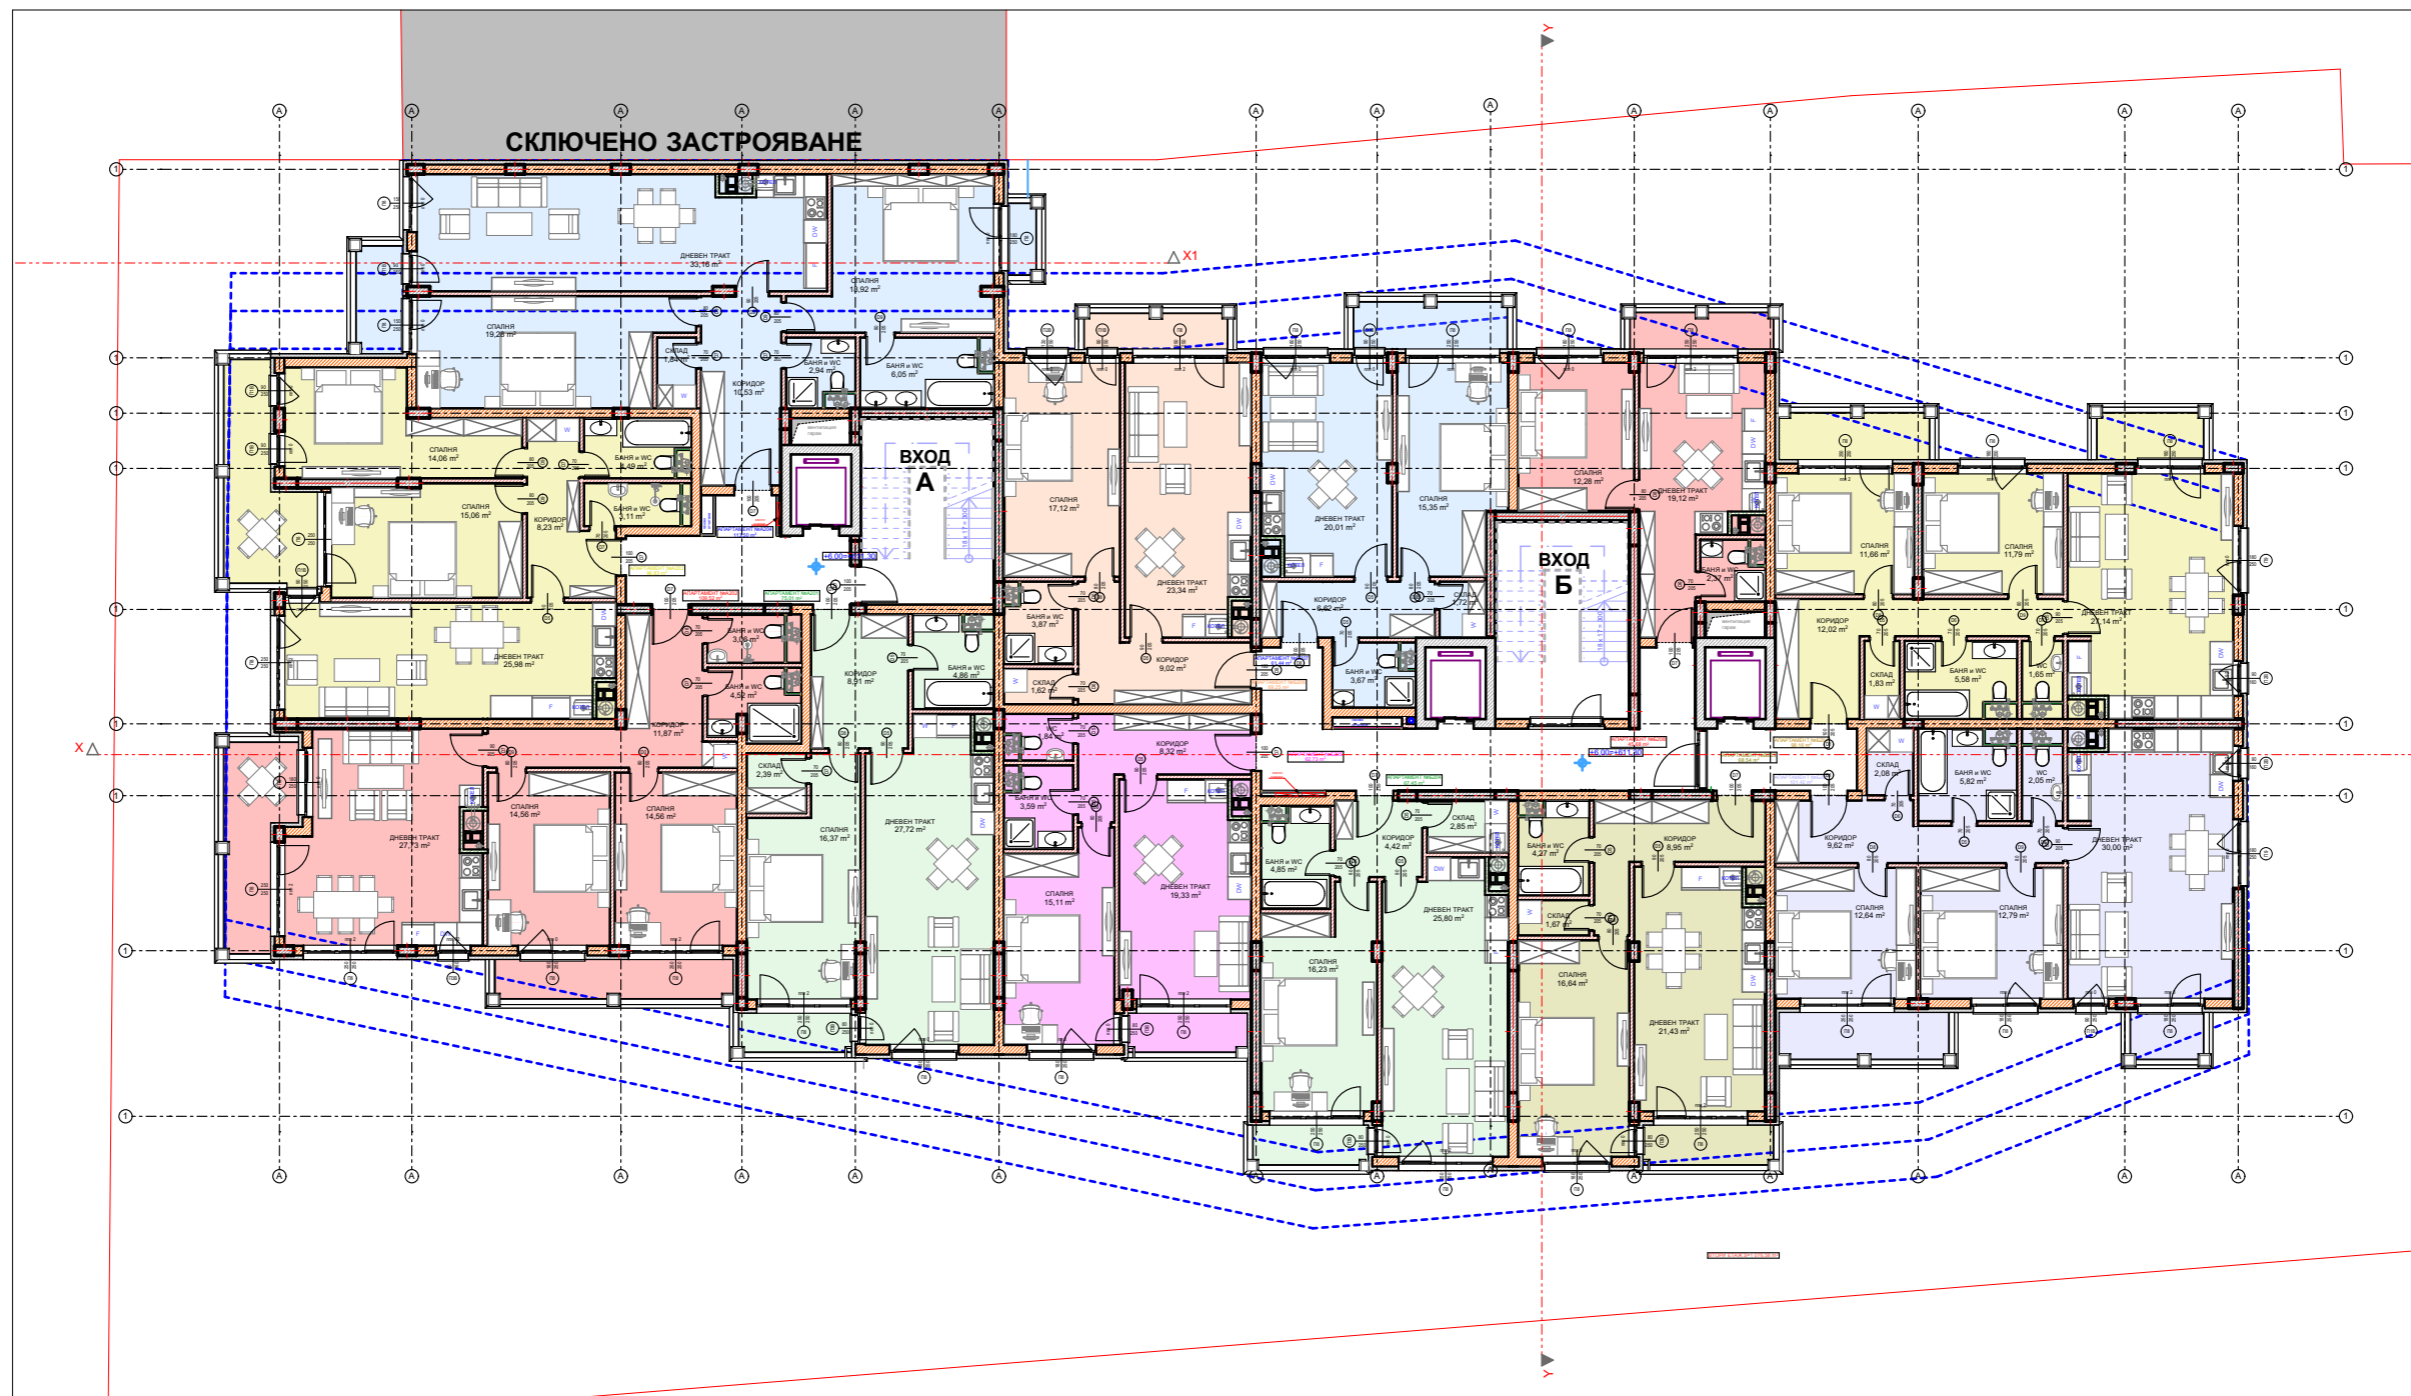


1	ВТОРИ ЕТАЖ
1:200	

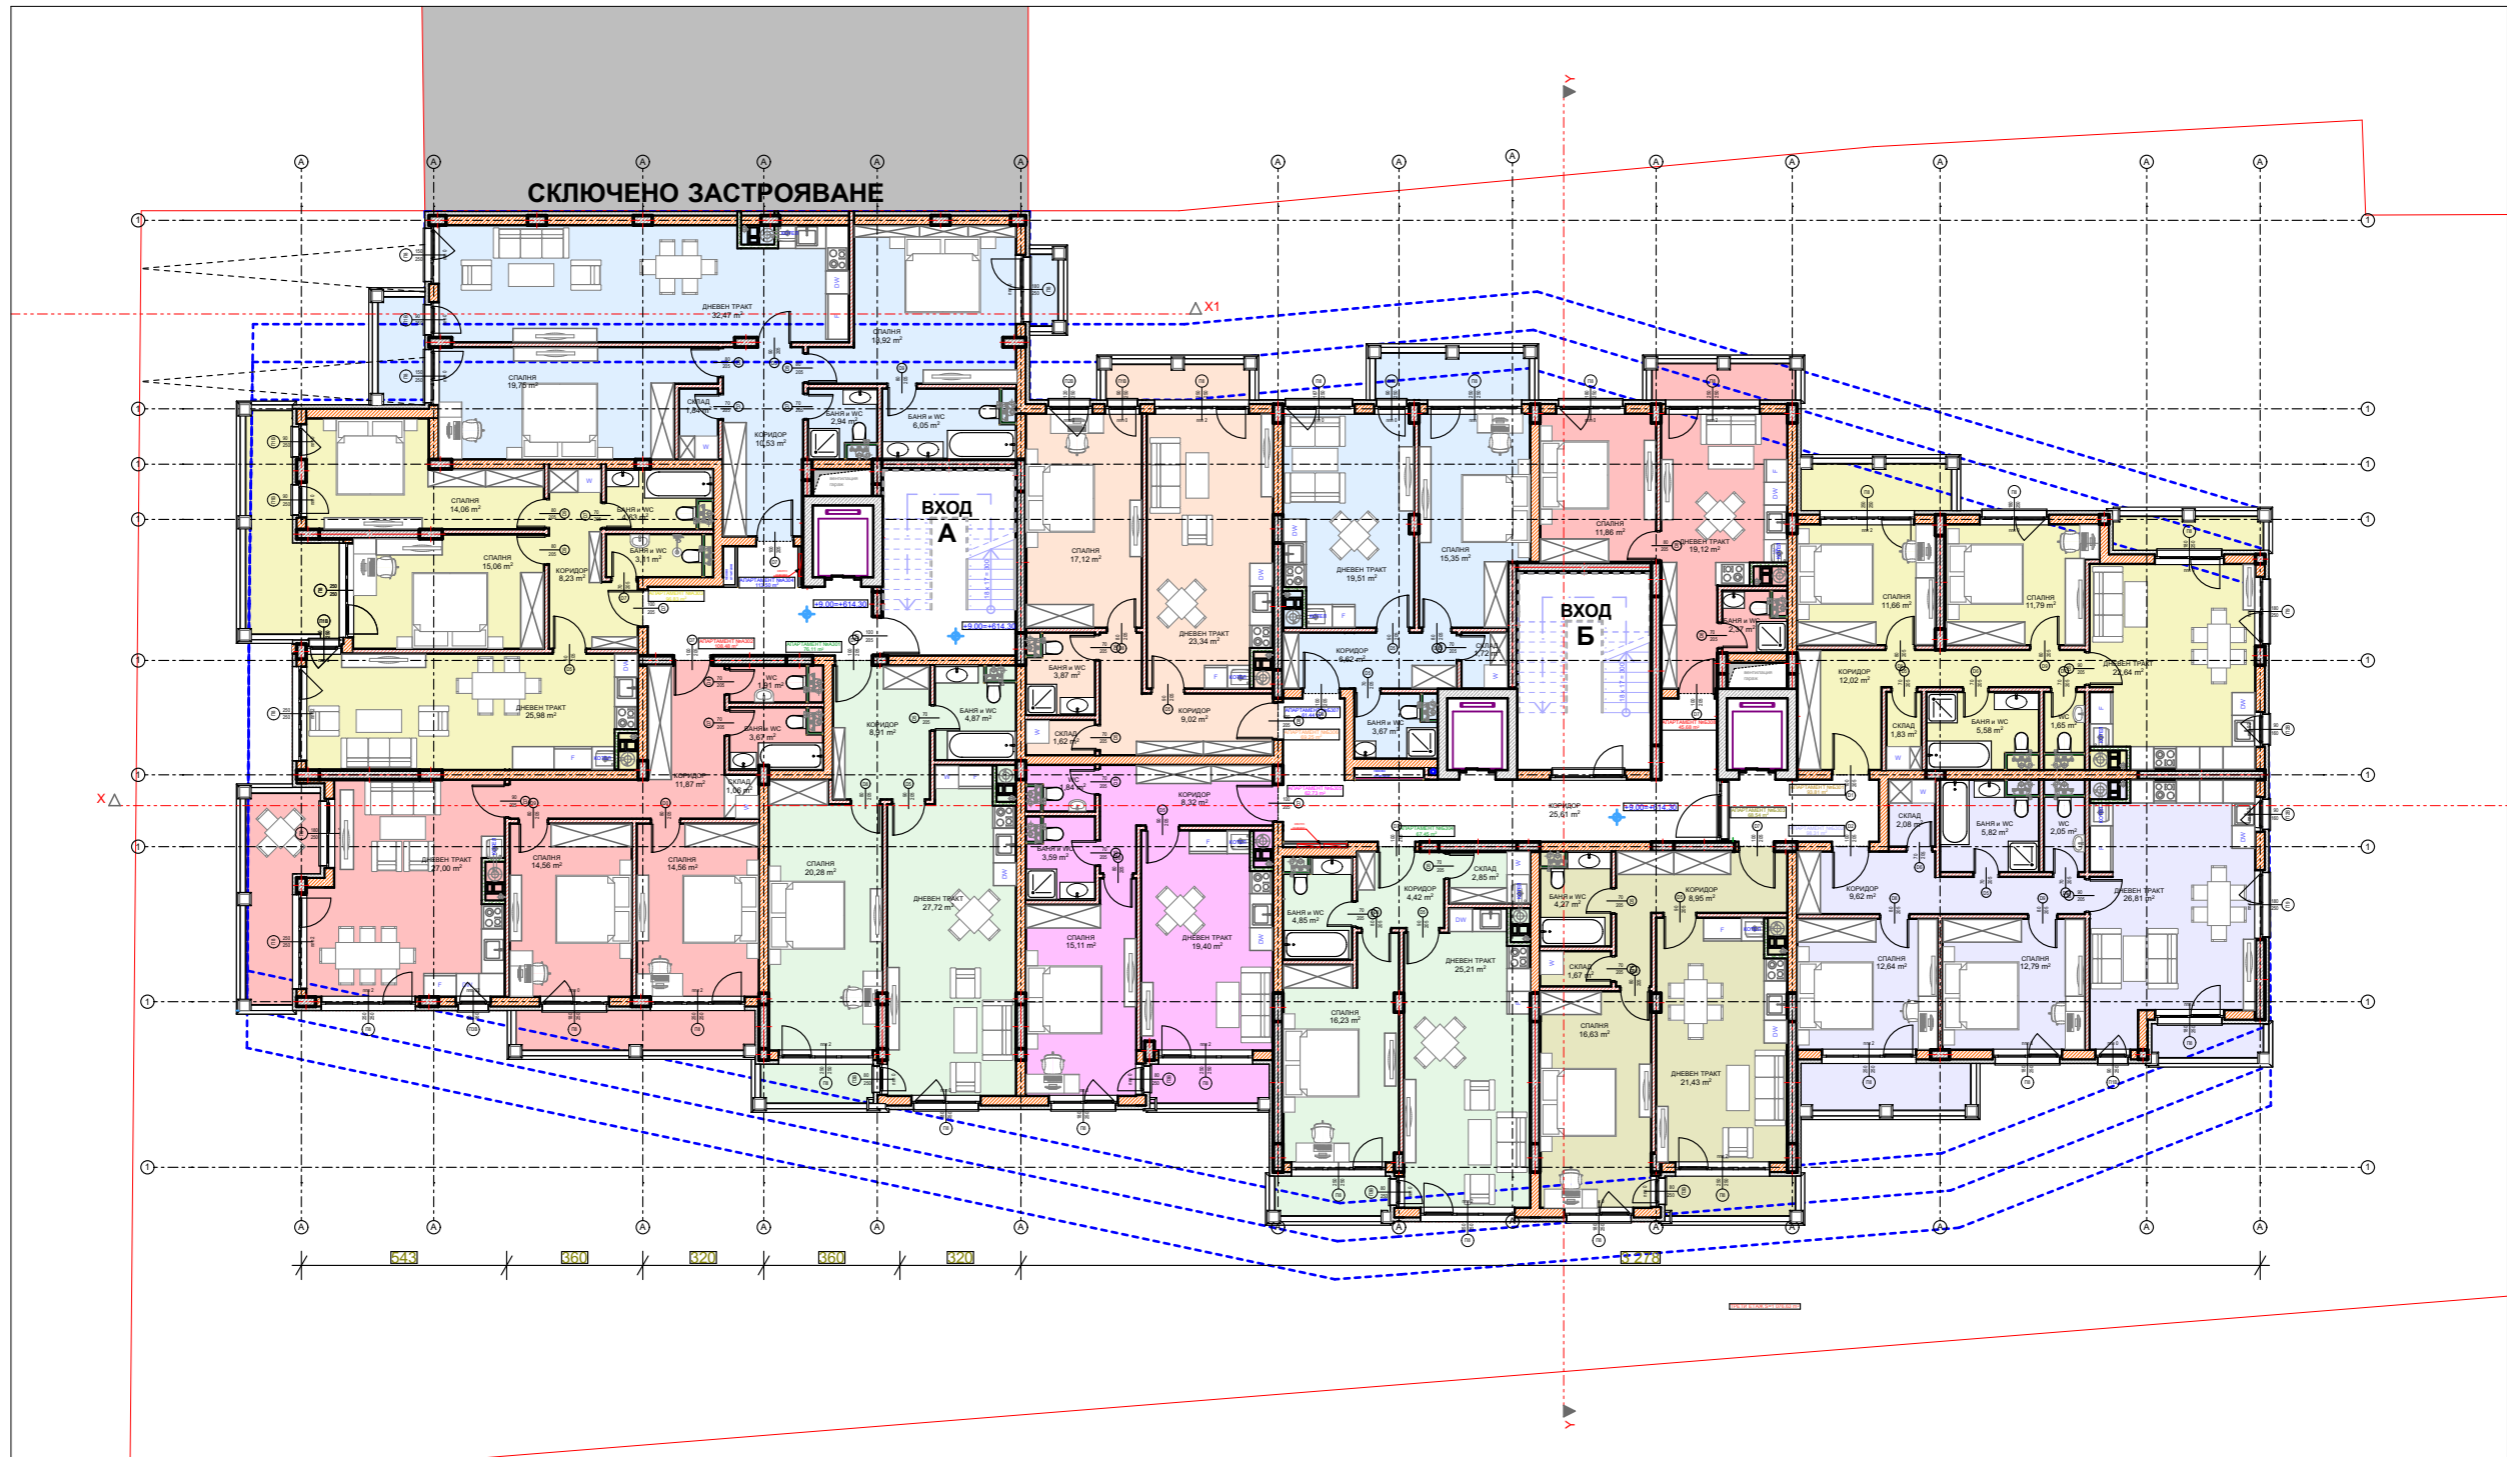

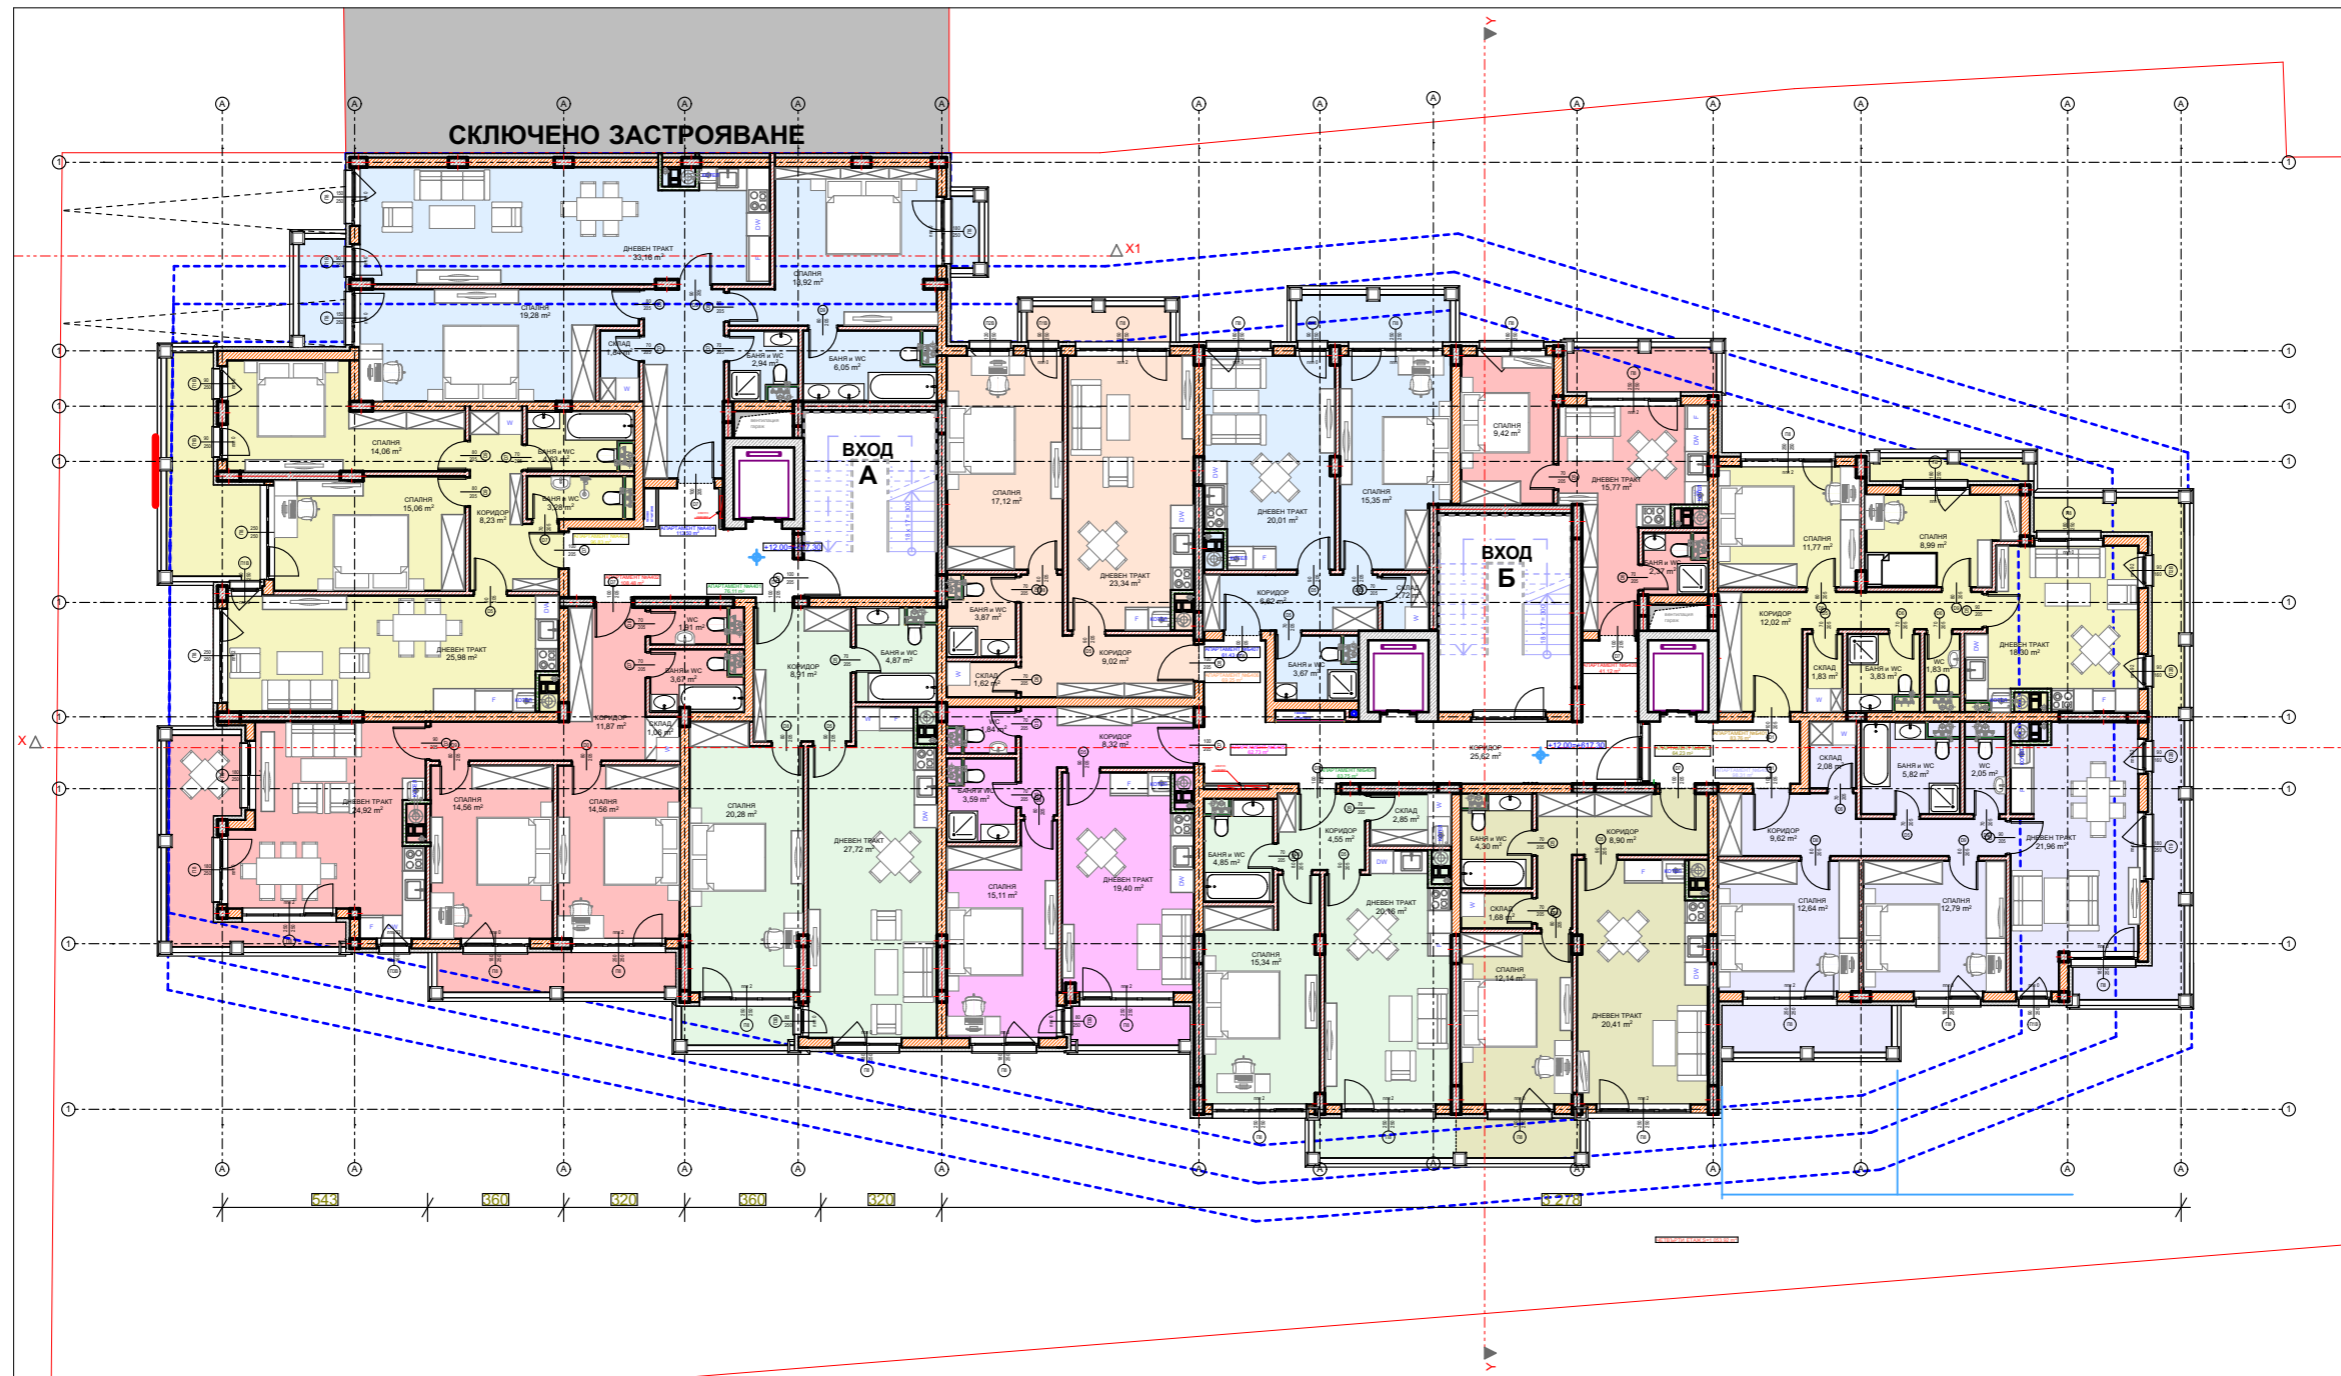

1	ЧЕТВЪРТИ ЕТАЖ (1)
1:200	

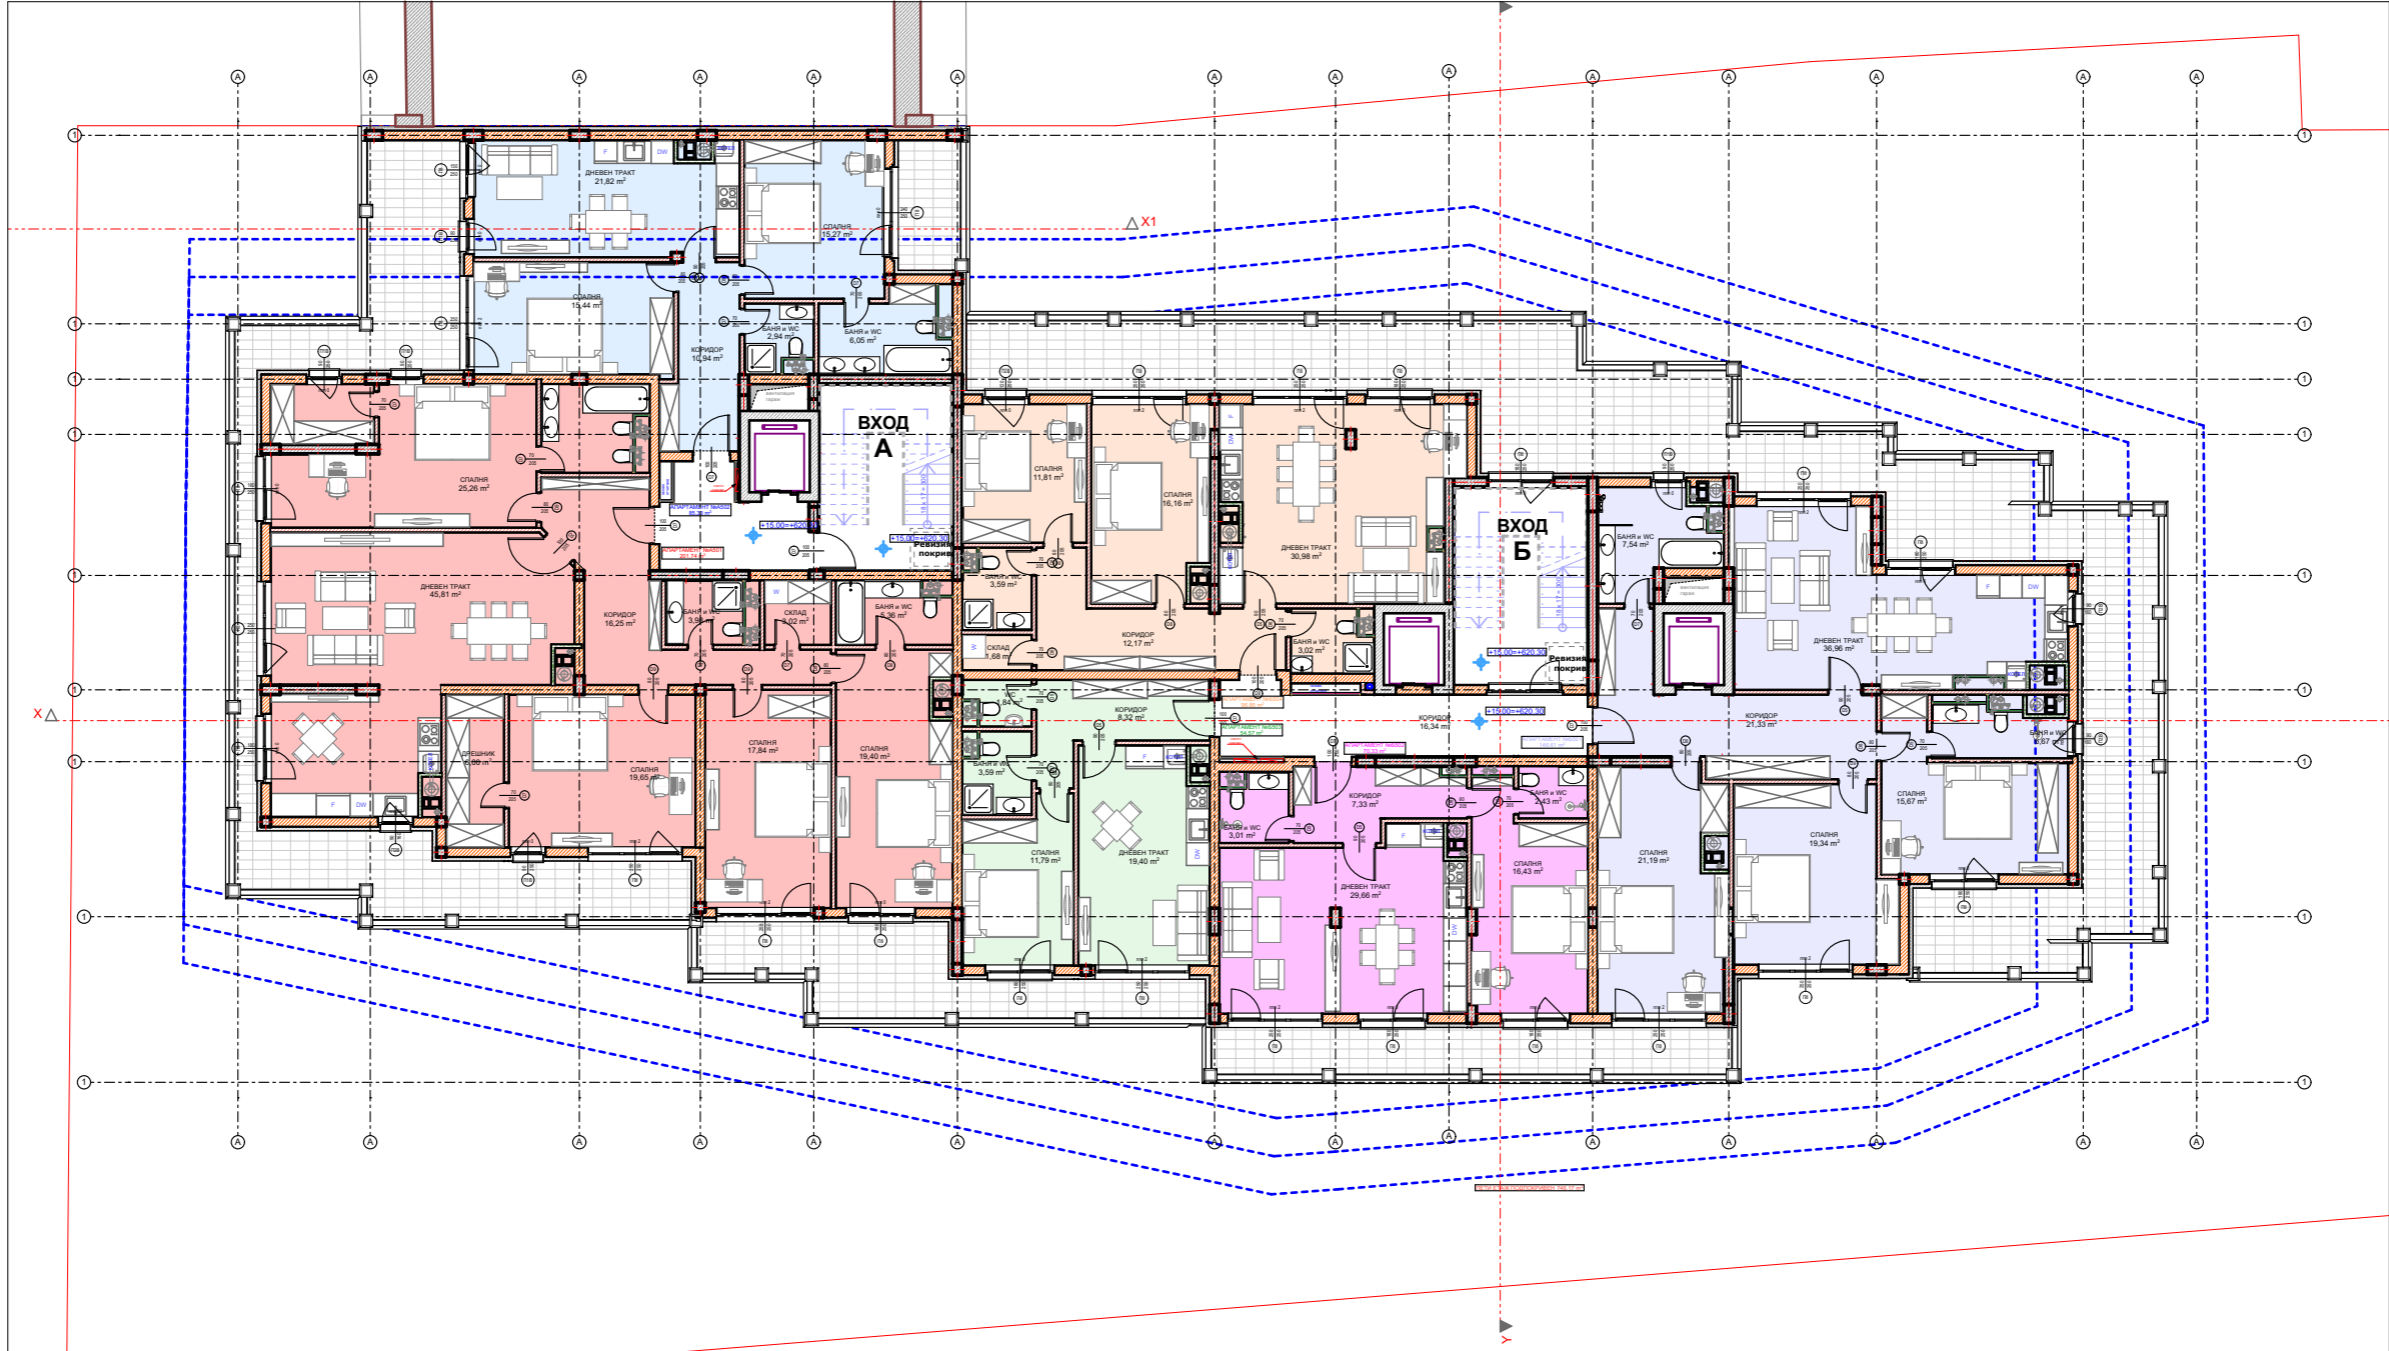

1	ПЕТИ ЕТАЖ ПОДПО (1)
1:200	