

B2



R=6



М 1:250

ПЛОЩ УПИ = 2898m²
РЗП проект = 7272 m²

ЗП СУТЕРЕН = 1870,78 m²
75 апартамента

НИВО - СУТЕРЕН -6,80

ДМЖ

B2



R=6



38 паркоместа

-3,60

-3,60


рампа 12,5%

рампа 15%

ДМЖ

М 1:250	ПЛОЩ УПИ = 2898m ² РЗП проект = 7272 m ²	ЗП СУТЕРЕН = 1870,78 m ² 75 апартамента	НИВО - СУТЕРЕН -3,60
---------	-------------------------------------------------------------------	-------------------------------------------------------	----------------------

B2

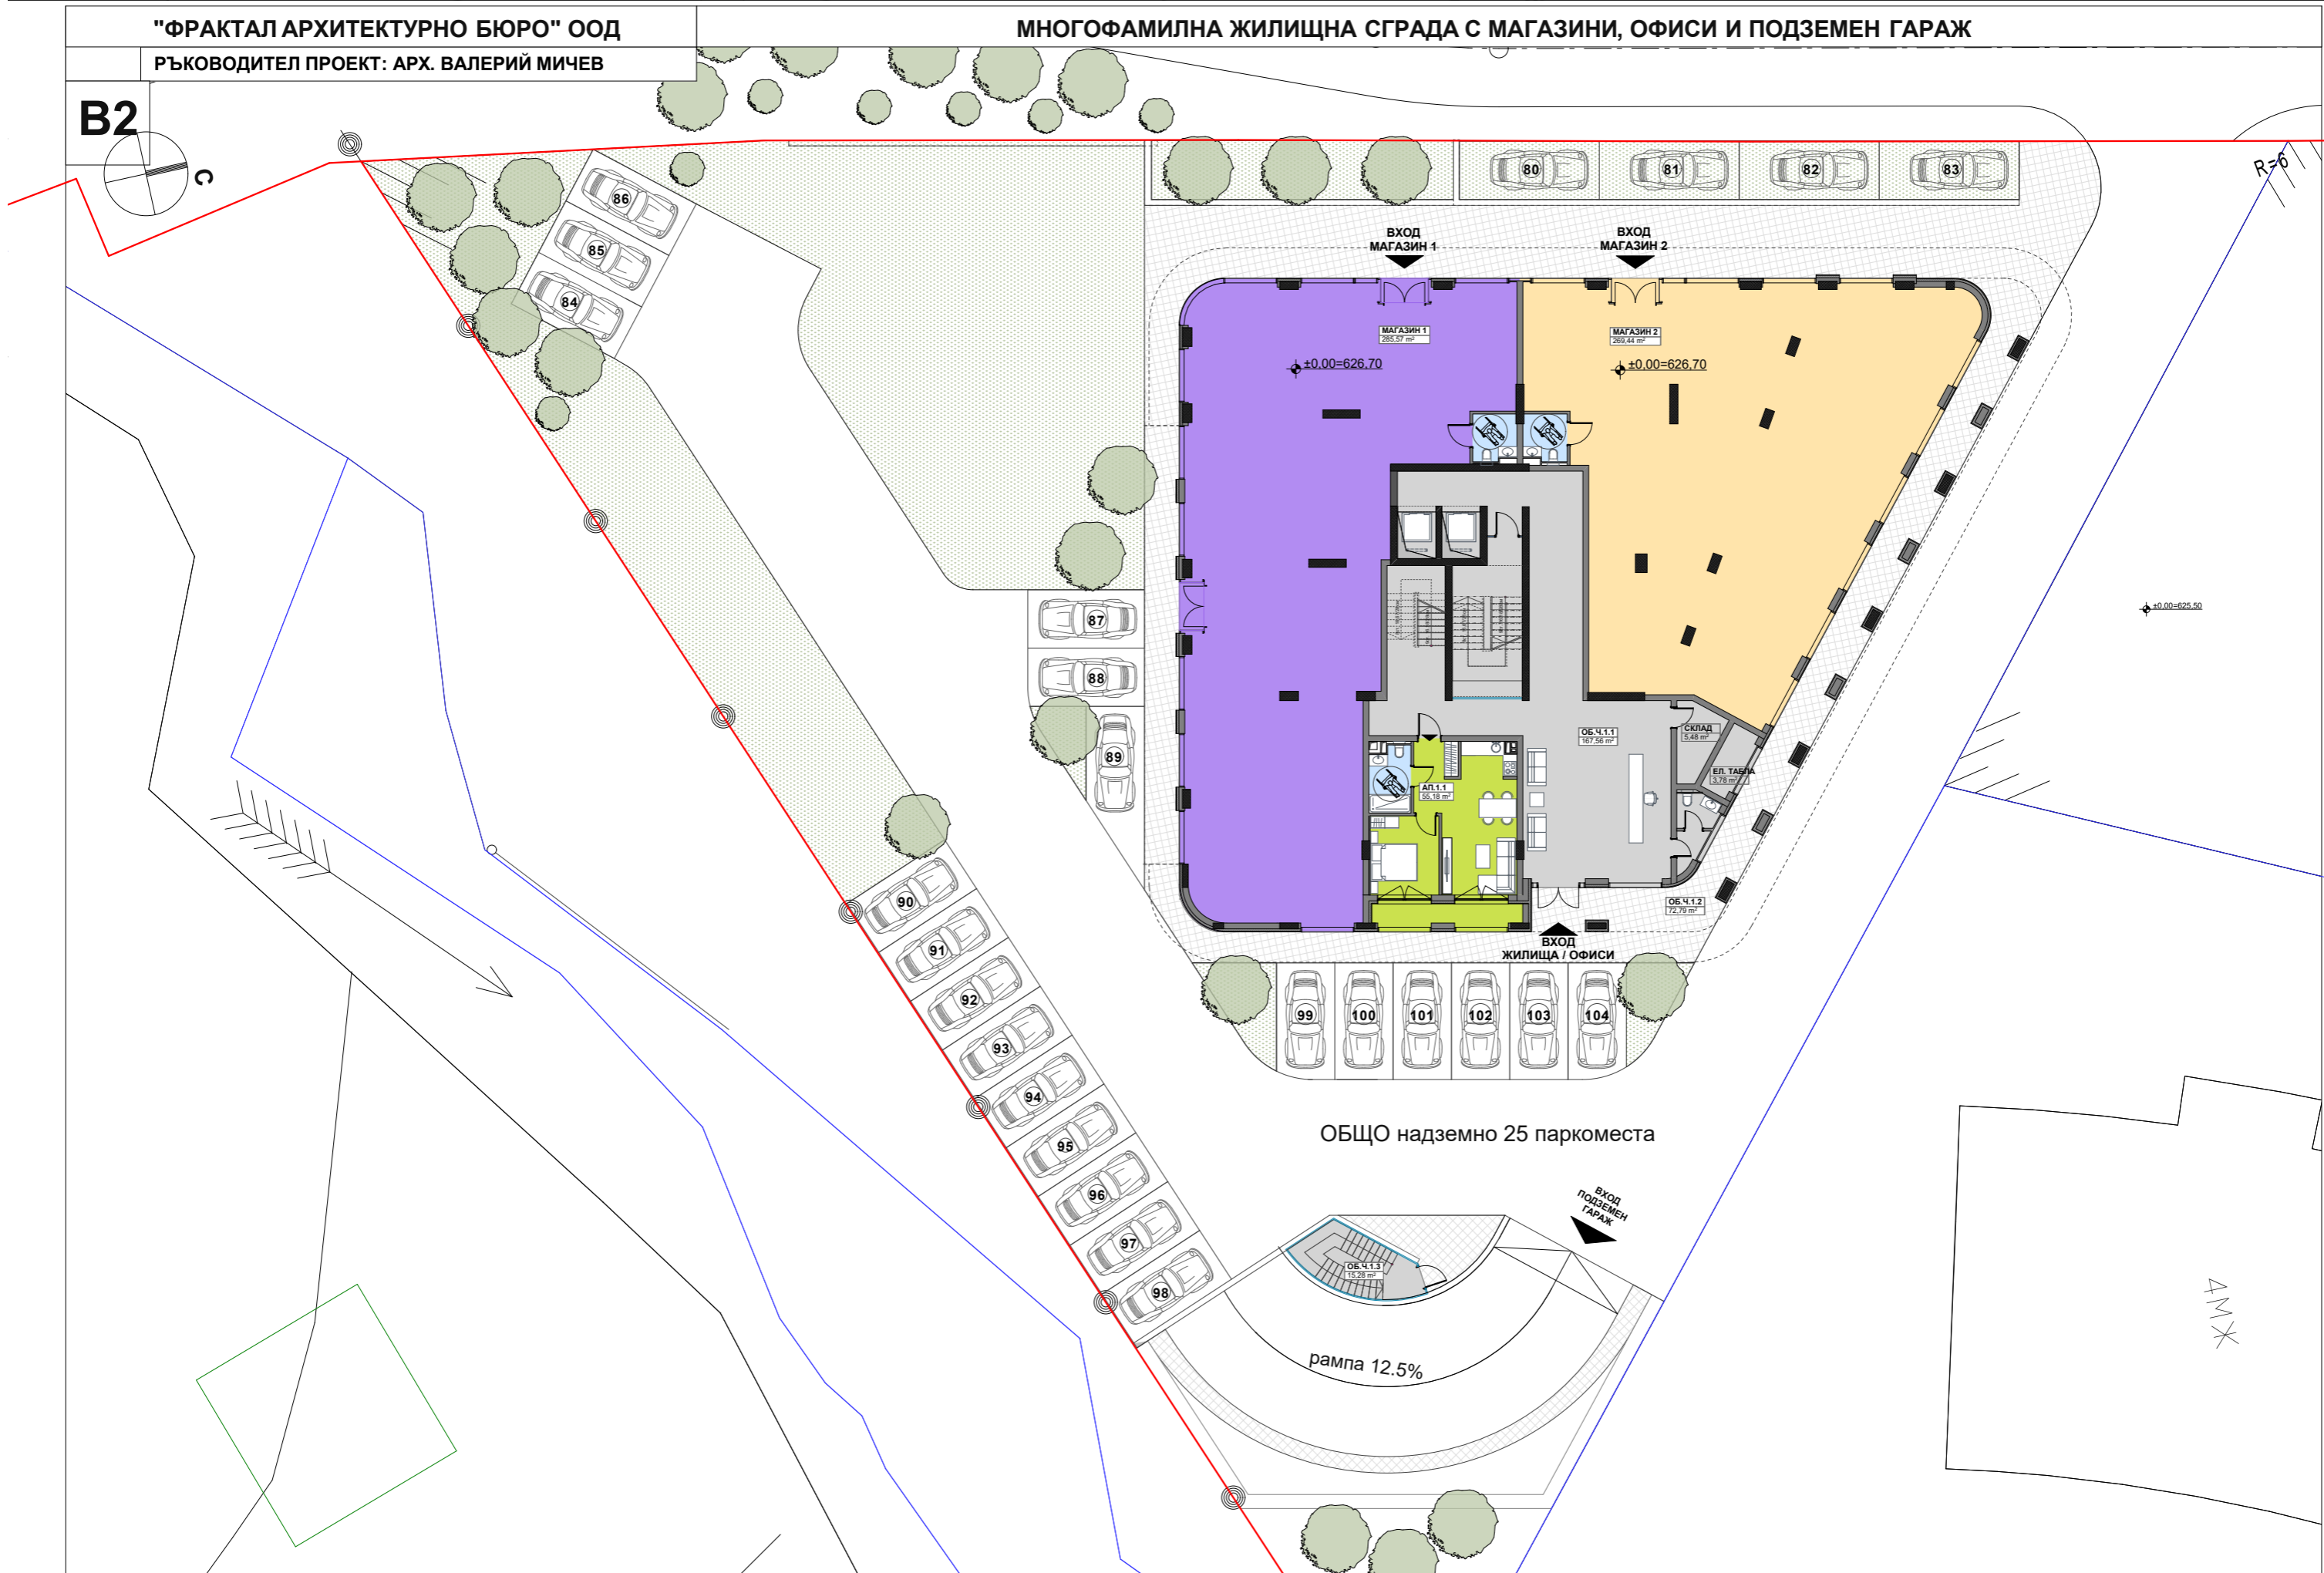

М 1:250

ПЛОЩ УПИ = 2898m²
РЗП проект = 7272 m²

ЗП ПАРТЕР = 850,54 m² + 15,28 m² (евакуационна стълба)
75 апартамента

НИВО - ПАРТЕР



"ФРАКТАЛ АРХИТЕКТУРНО БЮРО" ООД
РЪКОВОДИТЕЛ ПРОЕКТ: АРХ. ВАЛЕРИЙ МИЧЕВ

МНОГОФАМИЛНА ЖИЛИЩНА СГРАДА С МАГАЗИНИ, ОФИСИ И ПОДЗЕМЕН ГАРАЖ

B2



М 1:150

ПЛОЩ УПИ = 2898 m²
РЗП проект = 7272 m²

ЗП ОФИСЕН ЕТАЖ = 878,74 m²
75 апартамента

КОТА +4,50
ОФИСЕН ЕТАЖ



"ФРАКТАЛ АРХИТЕКТУРНО БЮРО" ООД
РЪКОВОДИТЕЛ ПРОЕКТ: АРХ. ВАЛЕРИЙ МИЧЕВ

МНОГОФАМИЛНА ЖИЛИЩНА СГРАДА С МАГАЗИНИ, ОФИСИ И ПОДЗЕМЕН ГАРАЖ

B2




М 1:150

ПЛОЩ УПИ = 2898 m²
РЗП проект = 7272 m²

ЗП ЕТАЖ = 449,49 m²
75 апартамента

КОТА +8,00 - ЖИЛИЩА

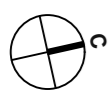

"ФРАКТАЛ АРХИТЕКТУРНО БЮРО" ООД
РЪКОВОДИТЕЛ ПРОЕКТ: АРХ. ВАЛЕРИЙ МИЧЕВ

МНОГОФАМИЛНА ЖИЛИЩНА СГРАДА С МАГАЗИНИ, ОФИСИ И ПОДЗЕМЕН ГАРАЖ

B2



М 1:100

ПЛОЩ УПИ = 2898 m²
РЗП проект = 7272 m²

ЗП ТИПОВ ЕТАЖ 1 = 442,43 m²
75 апартамента

КОТА +11,00 МАЛКИ ЖИЛИЩА



"ФРАКТАЛ АРХИТЕКТУРНО БЮРО" ООД
РЪКОВОДИТЕЛ ПРОЕКТ: АРХ. ВАЛЕРИЙ МИЧЕВ

МНОГОФАМИЛНА ЖИЛИЩНА СГРАДА С МАГАЗИНИ, ОФИСИ И ПОДЗЕМЕН ГАРАЖ

B2



М 1:100

ПЛОЩ УПИ = 2898 m²
РЗП проект = 7272 m²

ЗП ТИПОВ ЕТАЖ 1 = 442,43 m²
75 апартамента

+14,00 - МАЛКИ ЖИЛИЩА



"ФРАКТАЛ АРХИТЕКТУРНО БЮРО" ООД
РЪКОВОДИТЕЛ ПРОЕКТ: АРХ. ВАЛЕРИЙ МИЧЕВ

МНОГОФАМИЛНА ЖИЛИЩНА СГРАДА С МАГАЗИНИ, ОФИСИ И ПОДЗЕМЕН ГАРАЖ

B2



М 1:100

ПЛОЩ УПИ = 2898 m²
РЗП проект = 7272 m²

ЗП ТИПОВ ЕТАЖ 1 = 442,43 m²
75 апартамента

+17,00 - МАЛКИ ЖИЛИЩА



"ФРАКТАЛ АРХИТЕКТУРНО БЮРО" ООД
РЪКОВОДИТЕЛ ПРОЕКТ: АРХ. ВАЛЕРИЙ МИЧЕВ

МНОГОФАМИЛНА ЖИЛИЩНА СГРАДА С МАГАЗИНИ, ОФИСИ И ПОДЗЕМЕН ГАРАЖ

B2




М 1:100

ПЛОЩ УПИ = 2898 m²
РЗП проект = 7272 m²

ЗП ТИПОВ ЕТАЖ 1 = 442,43 m²
75 апартамента

+20,00 - МАЛКИ ЖИЛИЩА

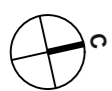

"ФРАКТАЛ АРХИТЕКТУРНО БЮРО" ООД
РЪКОВОДИТЕЛ ПРОЕКТ: АРХ. ВАЛЕРИЙ МИЧЕВ

МНОГОФАМИЛНА ЖИЛИЩНА СГРАДА С МАГАЗИНИ, ОФИСИ И ПОДЗЕМЕН ГАРАЖ

B2




М 1:100

ПЛОЩ УПИ = 2898 m²
РЗП проект = 7272 m²

ЗП ТИПОВ ЕТАЖ 1 = 442,43 m²
75 апартамента

+23,00 - ГОЛЕМИ ЖИЛИЩА

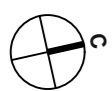

"ФРАКТАЛ АРХИТЕКТУРНО БЮРО" ООД
РЪКОВОДИТЕЛ ПРОЕКТ: АРХ. ВАЛЕРИЙ МИЧЕВ

МНОГОФАМИЛНА ЖИЛИЩНА СГРАДА С МАГАЗИНИ, ОФИСИ И ПОДЗЕМЕН ГАРАЖ

B2



М 1:100

ПЛОЩ УПИ = 2898 m²
РЗП проект = 7272 m²

ЗП ТИПОВ ЕТАЖ 1 = 442,43 m²
75 апартамента

+26,00 - ГОЛЕМИ ЖИЛИЩА



"ФРАКТАЛ АРХИТЕКТУРНО БЮРО" ООД
РЪКОВОДИТЕЛ ПРОЕКТ: АРХ. ВАЛЕРИЙ МИЧЕВ

МНОГОФАМИЛНА ЖИЛИЩНА СГРАДА С МАГАЗИНИ, ОФИСИ И ПОДЗЕМЕН ГАРАЖ

B2



М 1:100

ПЛОЩ УПИ = 2898 m²
РЗП проект = 7272 m²

ЗП ТИПОВ ЕТАЖ 1 = 442,43 m²
75 апартамента

+29,00 - ГОЛЕМИ ЖИЛИЩА



"ФРАКТАЛ АРХИТЕКТУРНО БЮРО" ООД
РЪКОВОДИТЕЛ ПРОЕКТ: АРХ. ВАЛЕРИЙ МИЧЕВ

МНОГОФАМИЛНА ЖИЛИЩНА СГРАДА С МАГАЗИНИ, ОФИСИ И ПОДЗЕМЕН ГАРАЖ

B2




М 1:100

ПЛОЩ УПИ = 2898 m²
РЗП проект = 7272 m²

ЗП ТИПОВ ЕТАЖ 1 = 442,43 m²
75 апартамента


+32,00 - ГОЛЕМИ ЖИЛИЩА

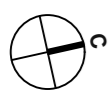

"ФРАКТАЛ АРХИТЕКТУРНО БЮРО" ООД
РЪКОВОДИТЕЛ ПРОЕКТ: АРХ. ВАЛЕРИЙ МИЧЕВ

МНОГОФАМИЛНА ЖИЛИЩНА СГРАДА С МАГАЗИНИ, ОФИСИ И ПОДЗЕМЕН ГАРАЖ

B2

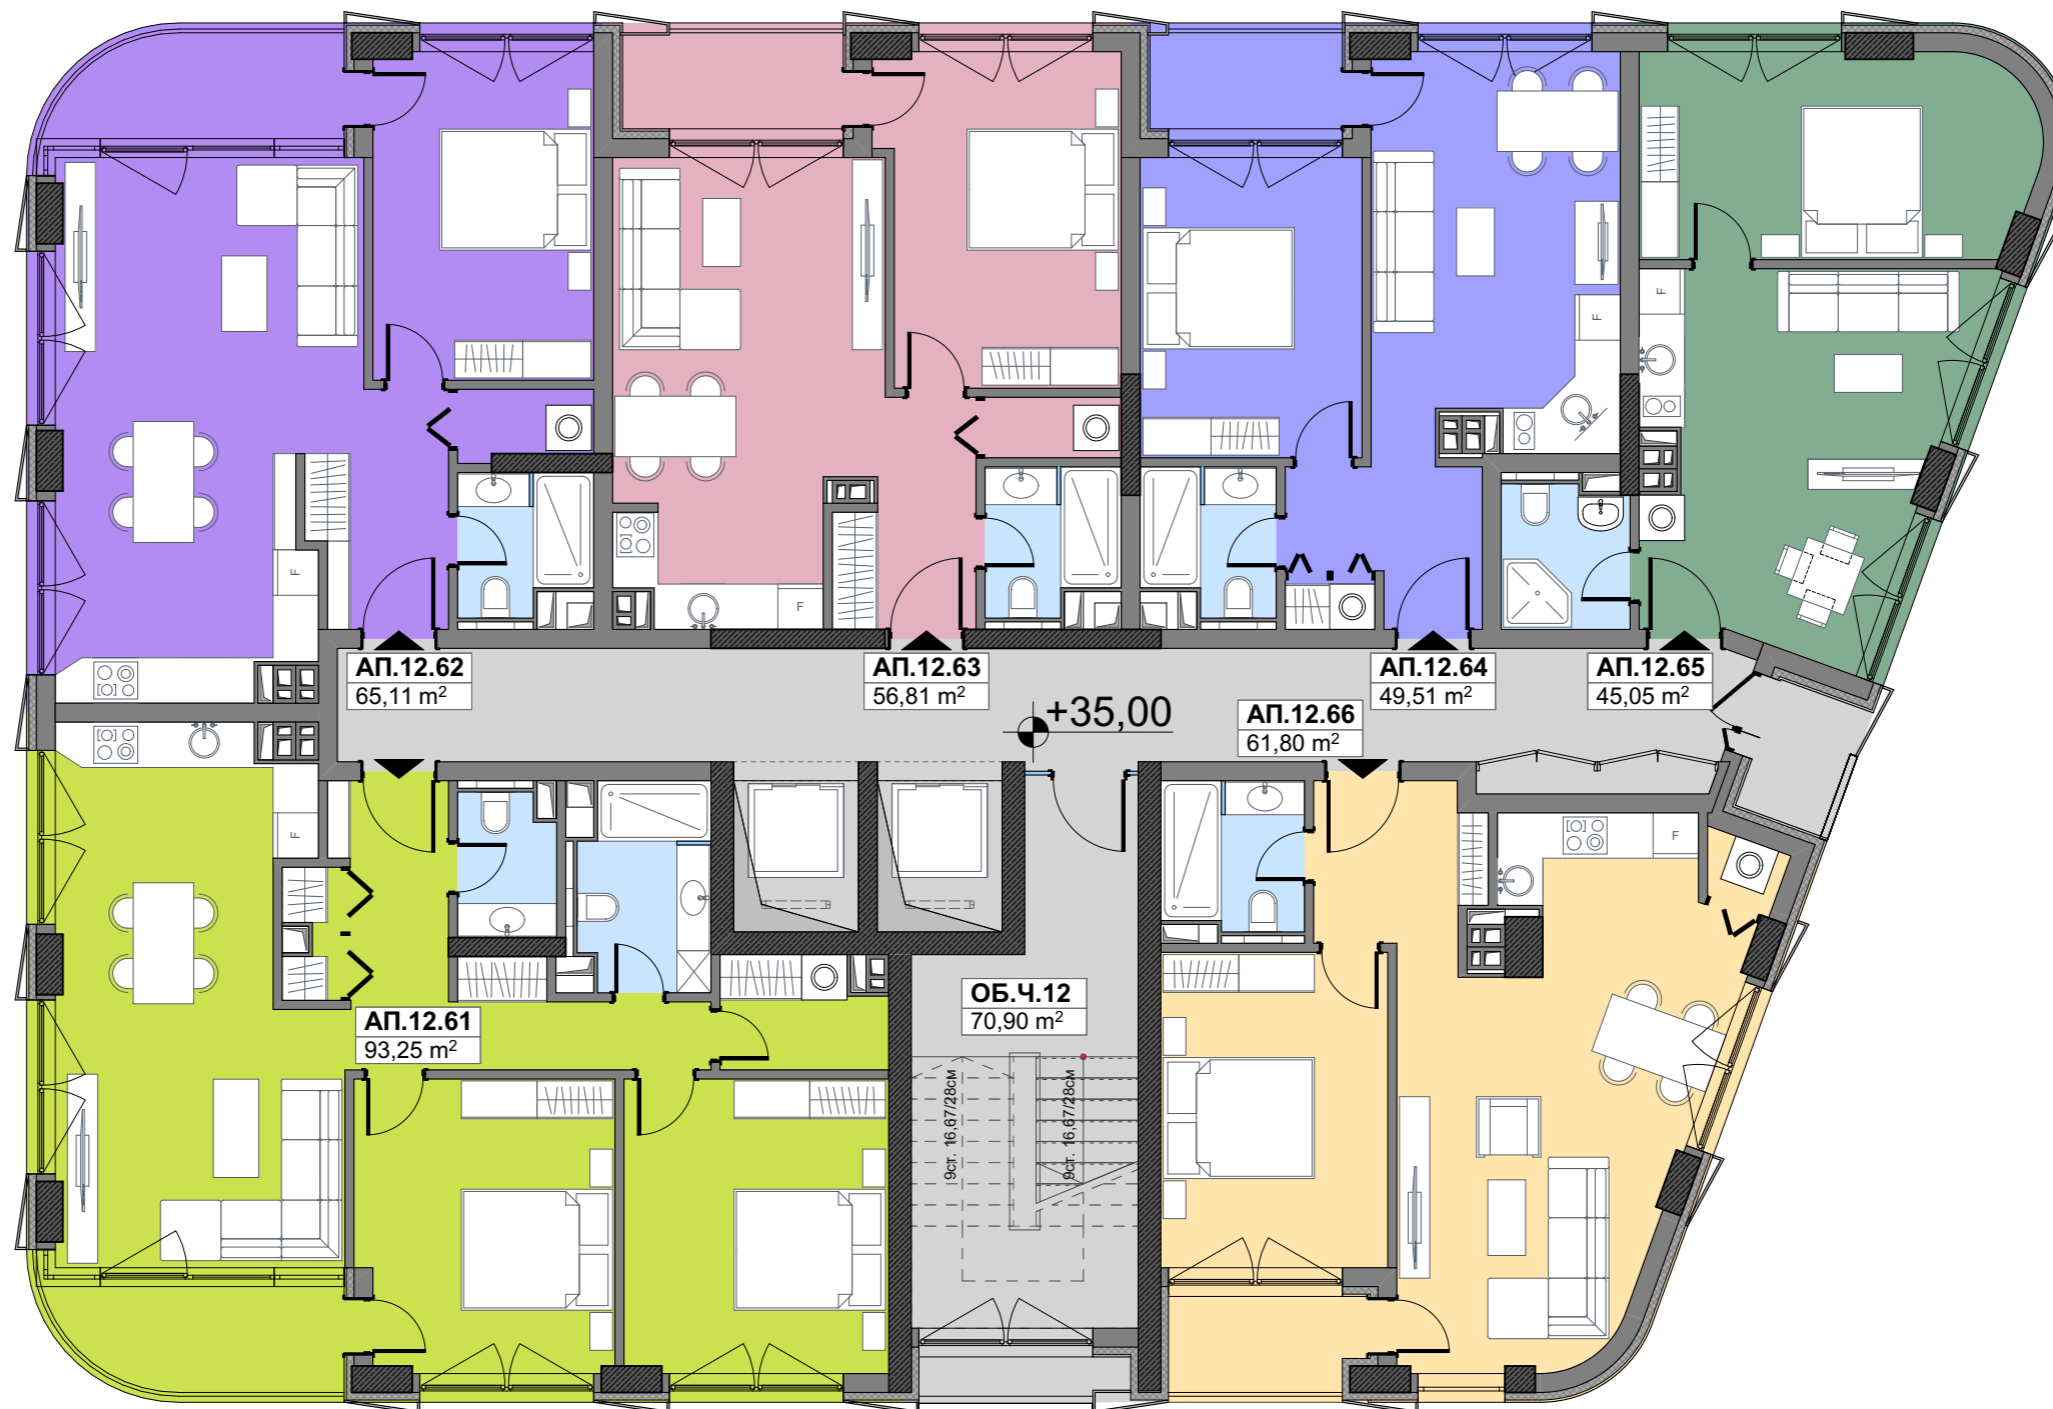


М 1:100

ПЛОЩ УПИ = 2898 m²
РЗП проект = 7272 m²

ЗП ТИПОВ ЕТАЖ 1 = 442,43 m²
75 апартамента

+35,00 - ГОЛЕМИ ЖИЛИЩА

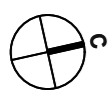

"ФРАКТАЛ АРХИТЕКТУРНО БЮРО" ООД
РЪКОВОДИТЕЛ ПРОЕКТ: АРХ. ВАЛЕРИЙ МИЧЕВ

МНОГОФАМИЛНА ЖИЛИЩНА СГРАДА С МАГАЗИНИ, ОФИСИ И ПОДЗЕМЕН ГАРАЖ

B2



М 1:100

ПЛОЩ УПИ = 2898 m²
РЗП проект = 7272 m²

ЗП ПРИСВИТ ЕТАЖ 1 = 407,14 m²
75 апартамента

ВАРИАНТ 1

+38,00 - ПРИСВИТ ЕТАЖ 1



"ФРАКТАЛ АРХИТЕКТУРНО БЮРО" ООД
РЪКОВОДИТЕЛ ПРОЕКТ: АРХ. ВАЛЕРИЙ МИЧЕВ

МНОГОФАМИЛНА ЖИЛИЩНА СГРАДА С МАГАЗИНИ, ОФИСИ И ПОДЗЕМЕН ГАРАЖ

B2



М 1:100

ПЛОЩ УПИ = 2898 m²
РЗП проект = 7272 m²

ЗП ПРИСВИТ ЕТАЖ 2 = 382,47 m²
75 апартамента

+41,00 - ПРИСВИТ ЕТАЖ 2



"ФРАКТАЛ АРХИТЕКТУРНО БЮРО" ООД

РЪКОВОДИТЕЛ ПРОЕКТ: АРХ. ВАЛЕРИЙ МИЧЕВ

МНОГОФАМИЛНА ЖИЛИЩНА СГРАДА С МАГАЗИНИ, ОФИСИ И ПОДЗЕМЕН ГАРАЖ

B2



М 1:100

ПЛОЩ УПИ = 2898 m²
РЗП проект = 7272 m²

ЗП ТИПОВ ЕТАЖ 1 = 306.47m²
75 апартамента

+44,00 - ПОДПОКРИВЕН ЕТАЖ