

КЪЩА_А

ВЪТРЕШНИ ЗОНИ НА ОБИТАВАНЕ:

НИВО -1 = 78.85м²
НИВО 0 = 75.28м²
НИВО +1 = 103.35м²
НИВО +2 = 12.68м²
ПАРКОМЯСТО = 17.5м²


ОБЩА ВЪТРЕШНА ПЛОЩ
287.66м²

ВЪНШНИ ЗОНИ НА ОБИТАВАНЕ:


ПОКРИВНА ТЕРАСА = 85м²
ВЕРАНДА = 16.37м²

ОБЩА ПЛОЩ = 389.03м²


ДВОР= 185м²

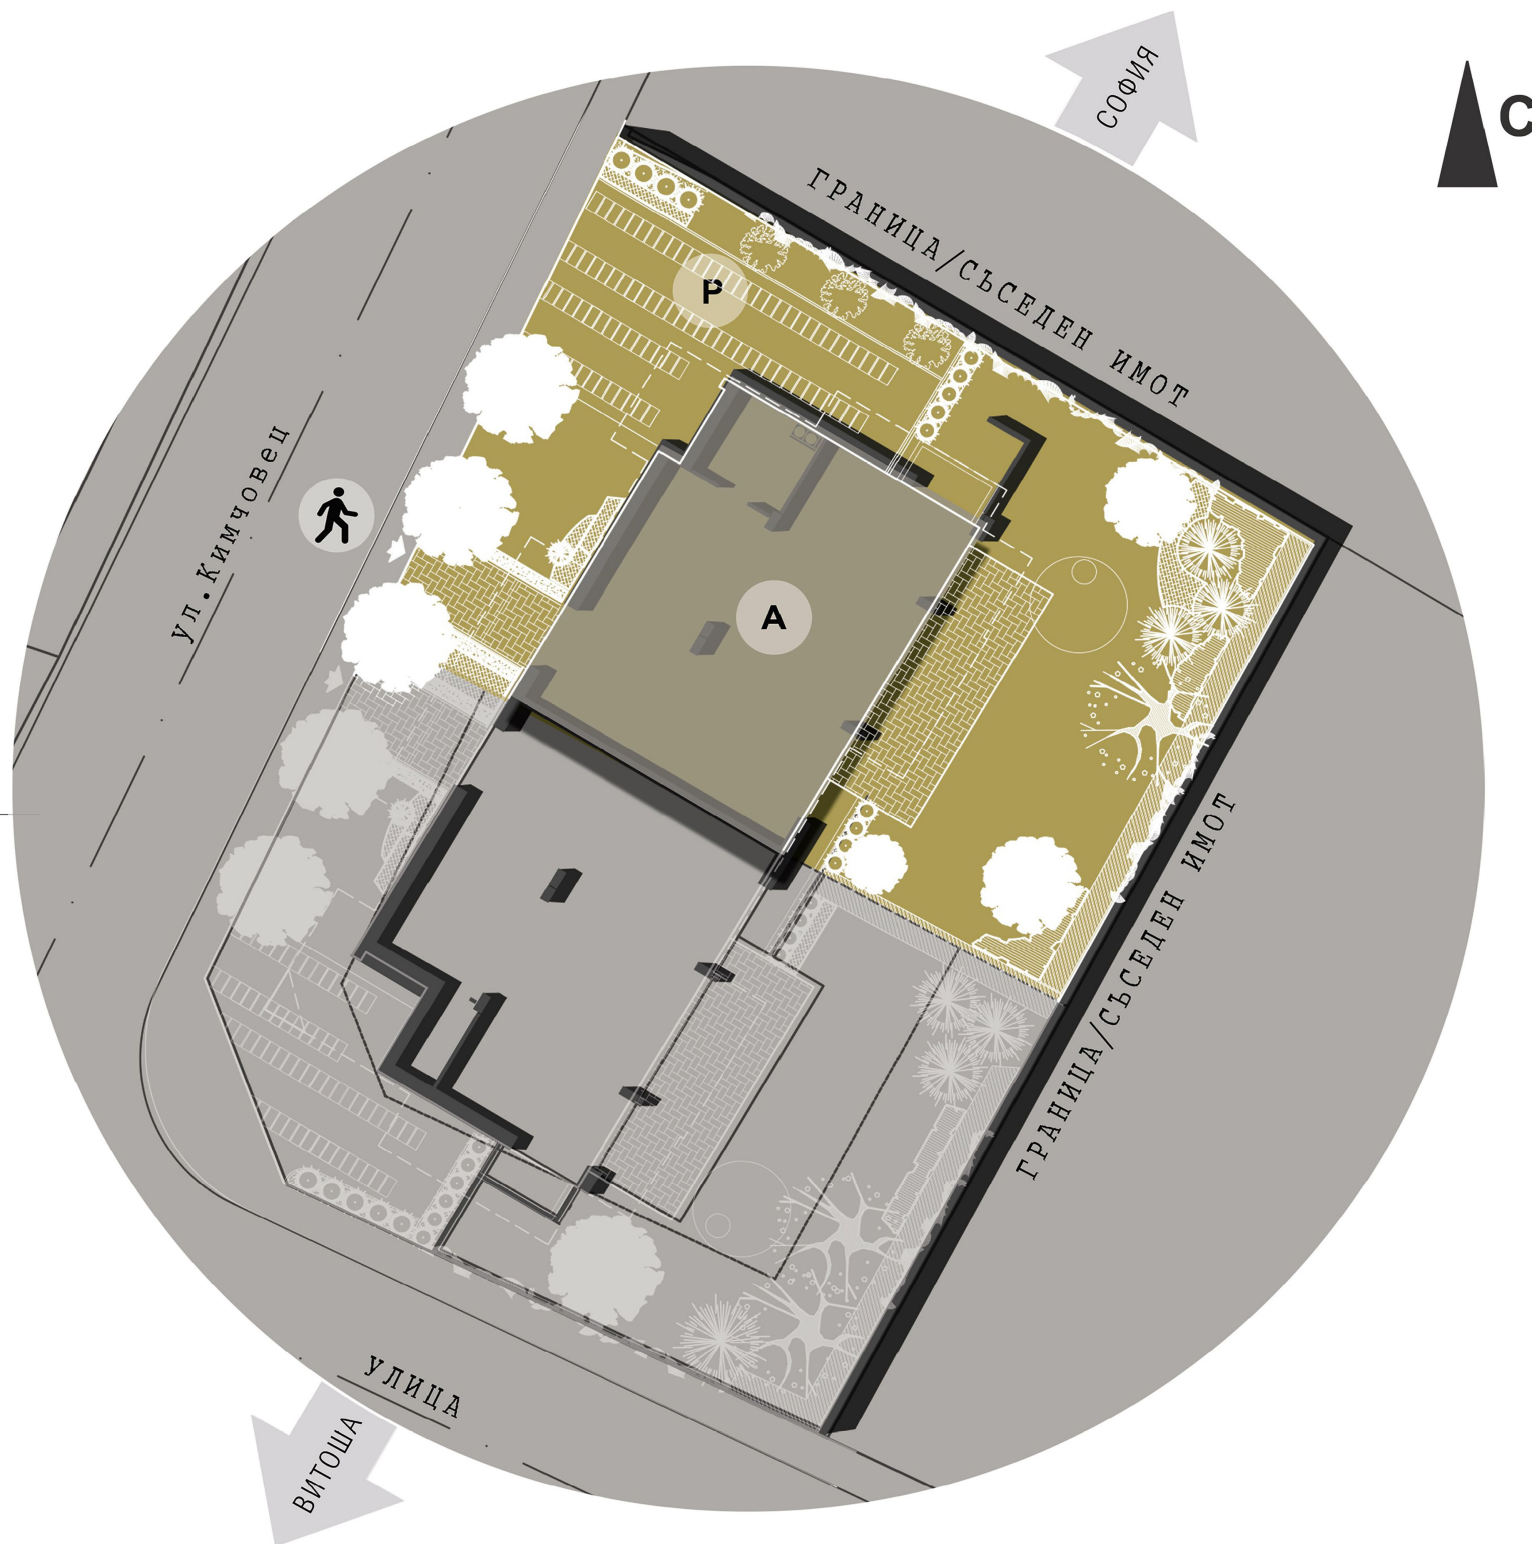

ЕТАЖНО НИВО 0
КОТА _0.00

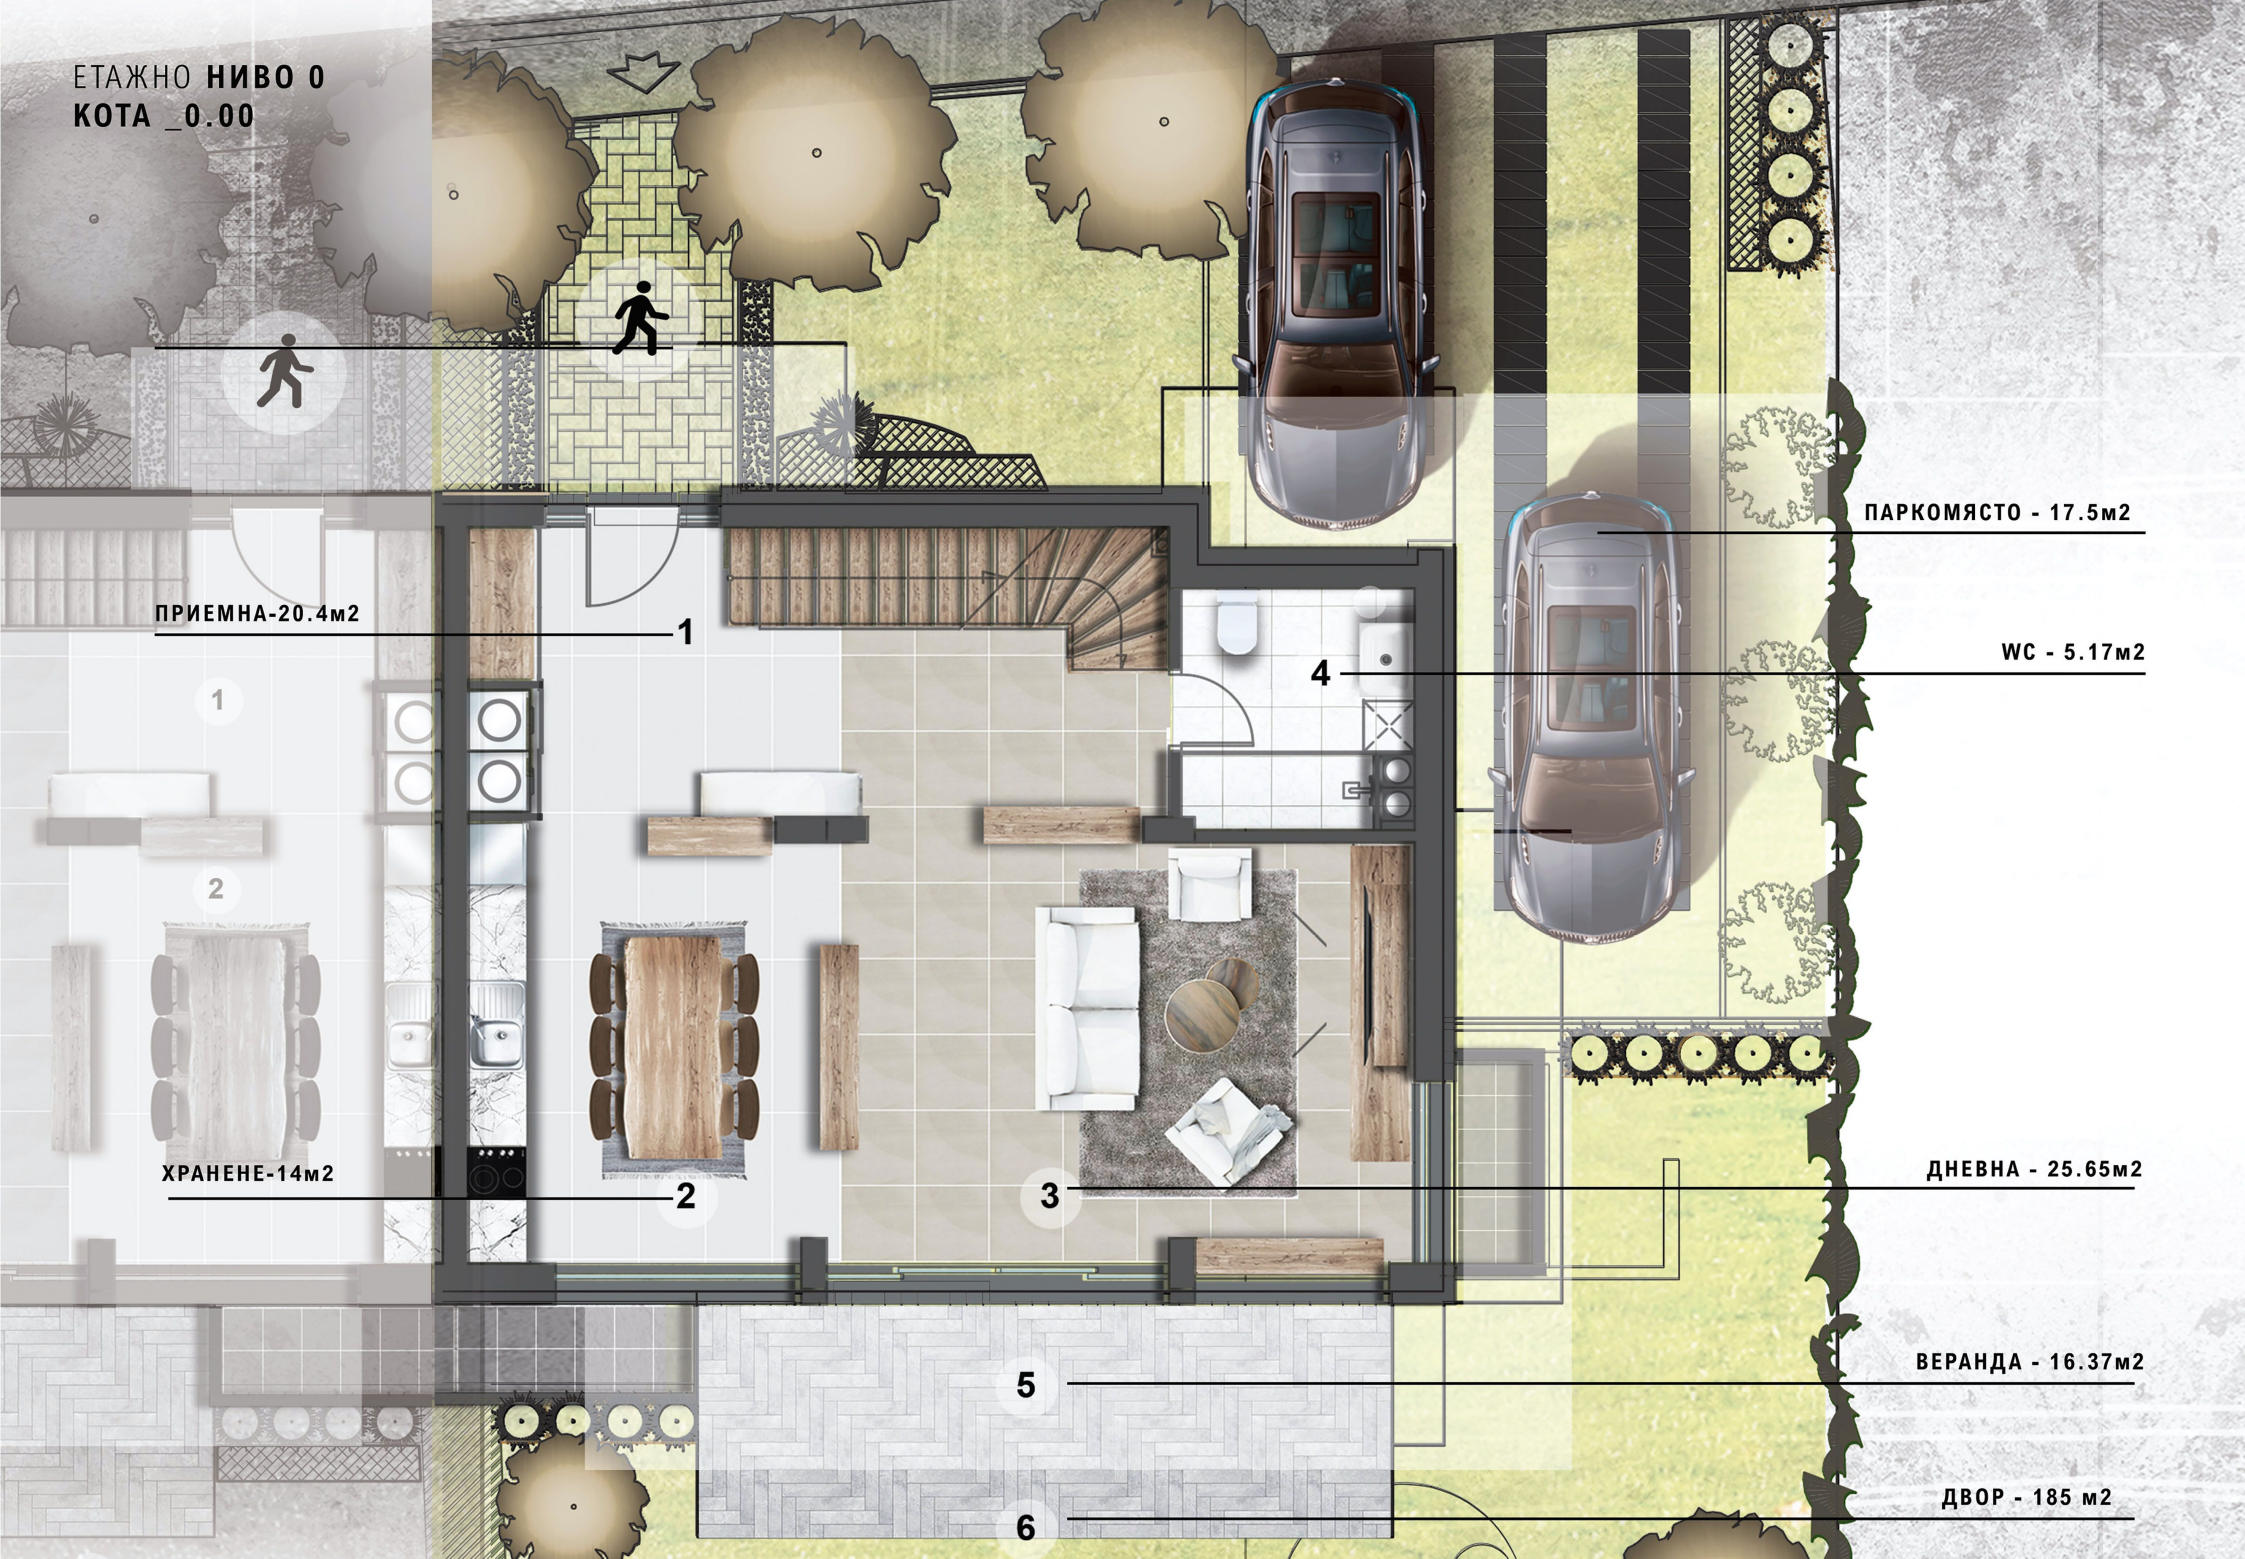

ЕТАЖНО НИВО 1
КОТА_+2.80

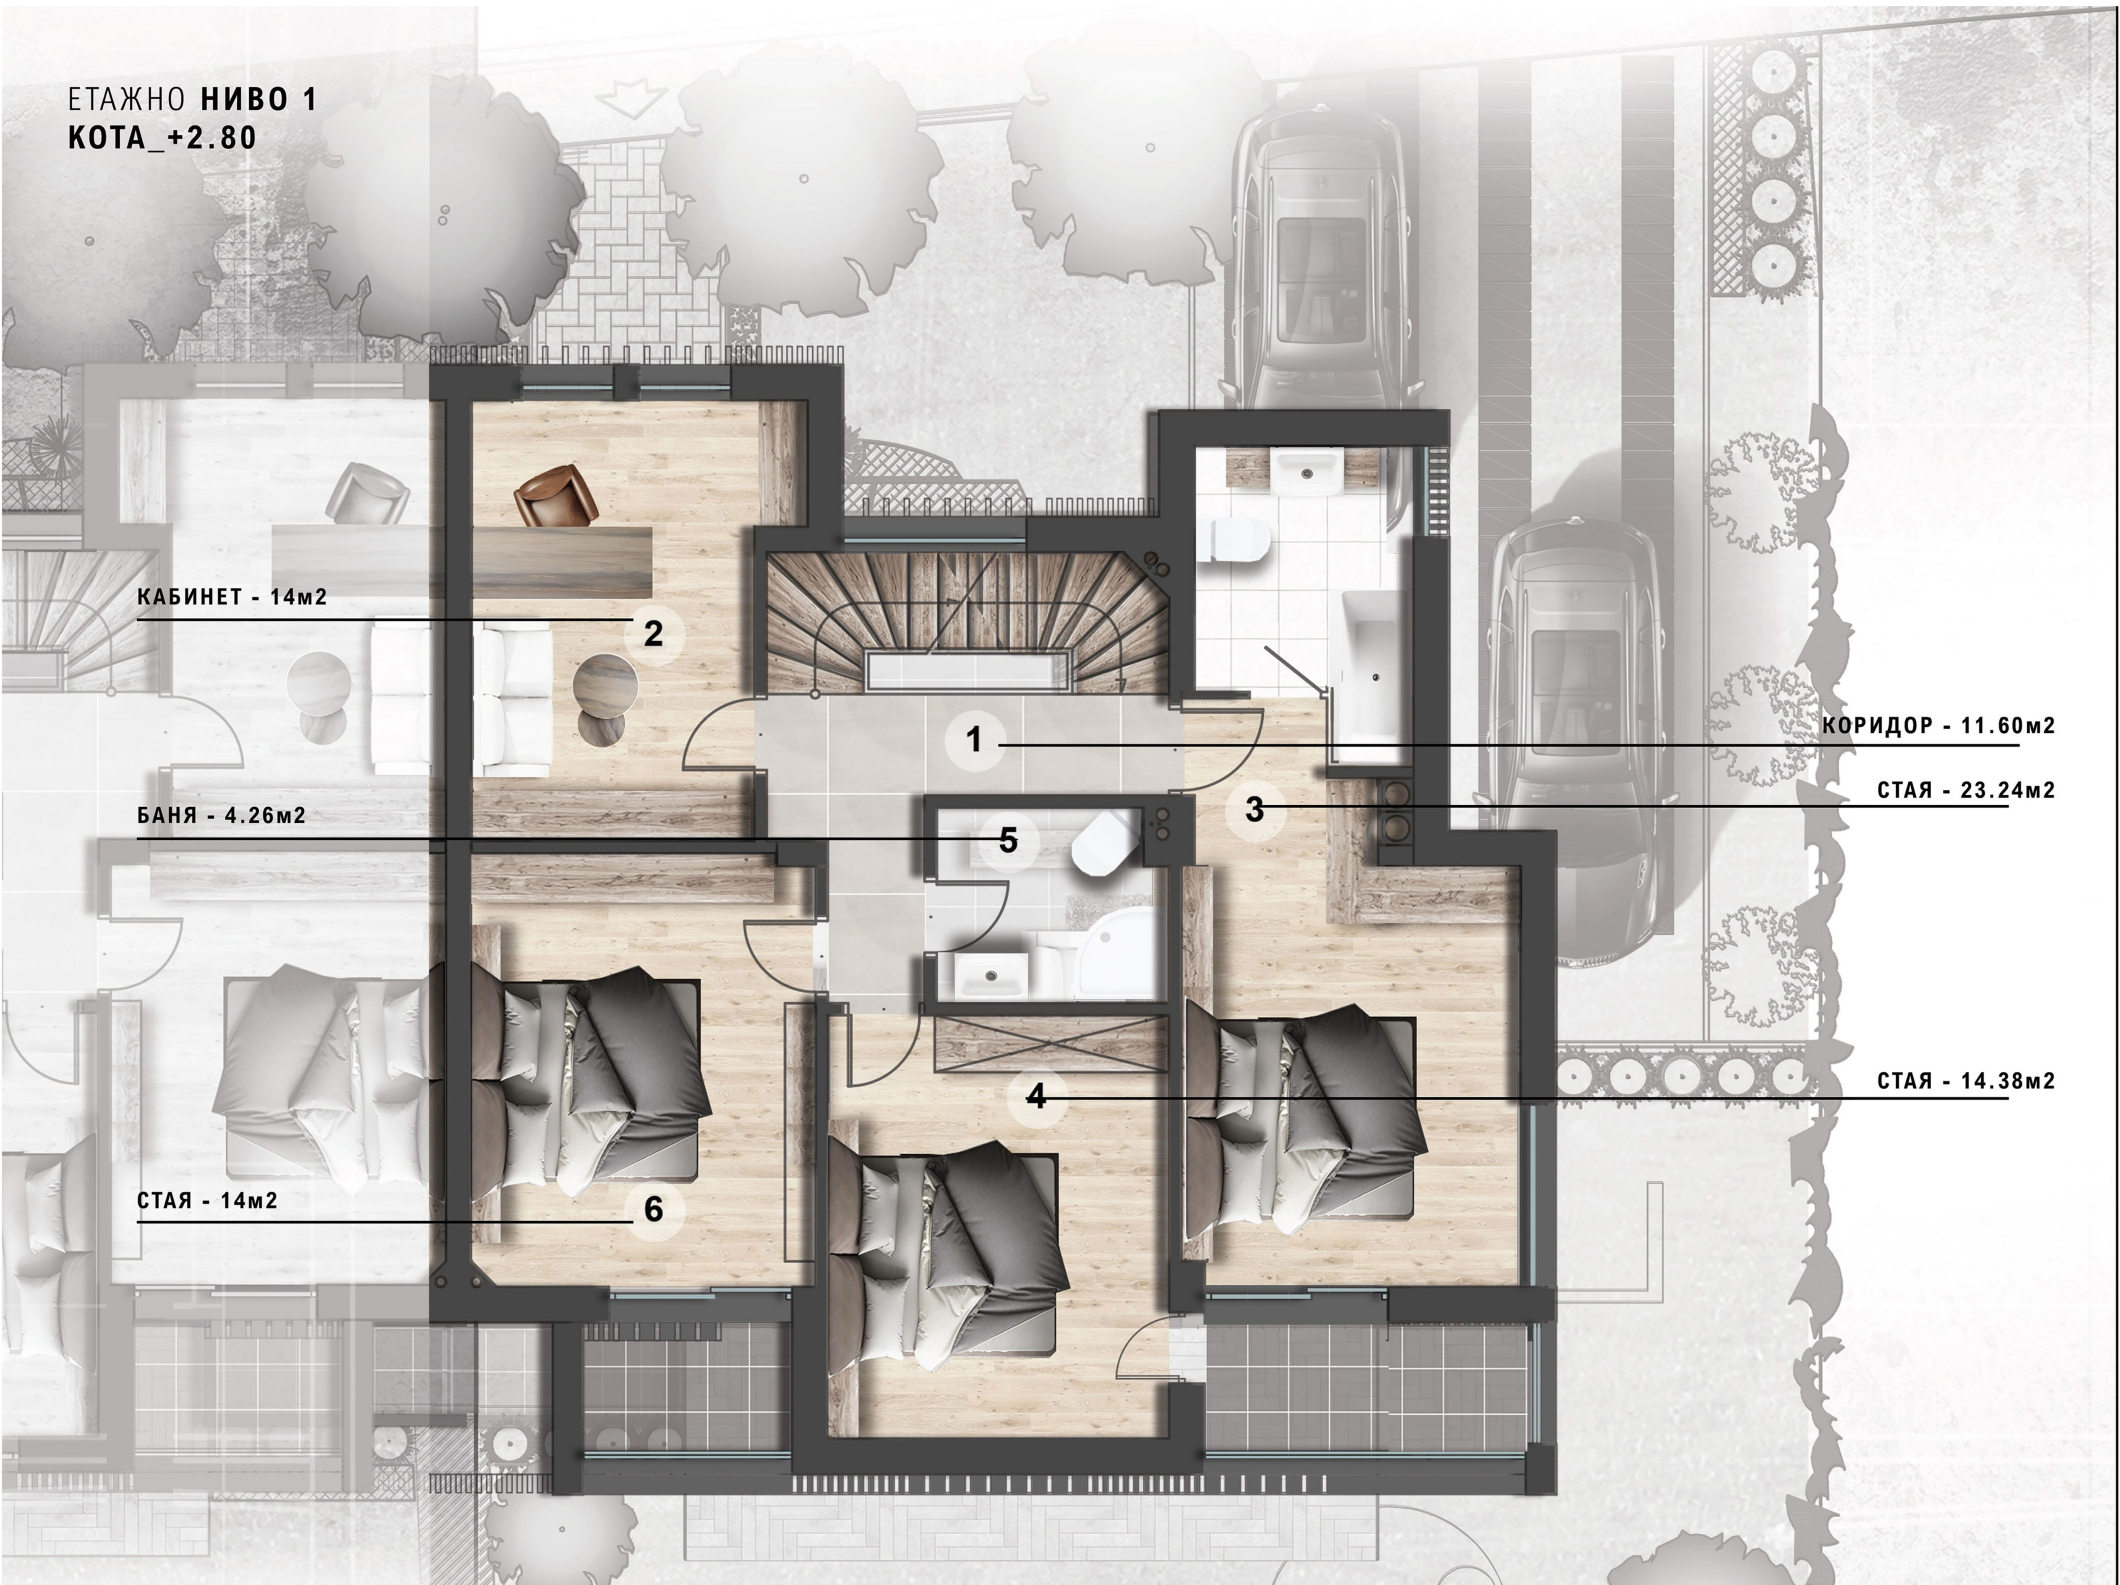

КАБИНЕТ - 14м²

2

БАНЯ - 4.26м²

1

КОРИДОР - 11.60м²

СТАЯ - 23.24м²

3

5

4

СТАЯ - 14.38м²

СТАЯ - 14м²

6

СТЪЛБИЩЕ - 12.88м²

КОТЕЛНО - 8.12м²

ДРЕШНИК - 4.28м²

1

2

3

4

5

6

АНГЛ. ДВОР

СТЯ - 18.88 м²

АНГЛ. ДВОР

СТЯ - 18.88 м²

Architectural floor plan of a house. The plan shows a central staircase labeled "СТЪЛБИЩЕ" (Staircase) with a circular landing. A large covered terrace, labeled "ПОКРИВНА ТЕРАСА - 85 м2", is located at the bottom of the plan. The house has a wooden floor in the main living area and a gravel area around the perimeter. The plan also shows a car parked in the driveway and a garden area with trees and shrubs.

КЪЩА_Б

ВЪТРЕШНИ ЗОНИ НА ОБИТАВАНЕ:

НИВО -1 = 79.55м²

НИВО 0 = 71.64м²

НИВО +1 = 105.80м²

НИВО +2 = 12.68м²

ПАРКОМЯСТО = 15.35м²

ОБЩА ВЪТРЕШНА ПЛОЩ
285.02м²


ВЪНШНИ ЗОНИ НА ОБИТАВАНЕ:

ПОКРИВНА ТЕРАСА = 85м²

ВЕРАНДА = 16.37м²

ОБЩА ПЛОЩ = 386.39м²

ДВОР= 167м²

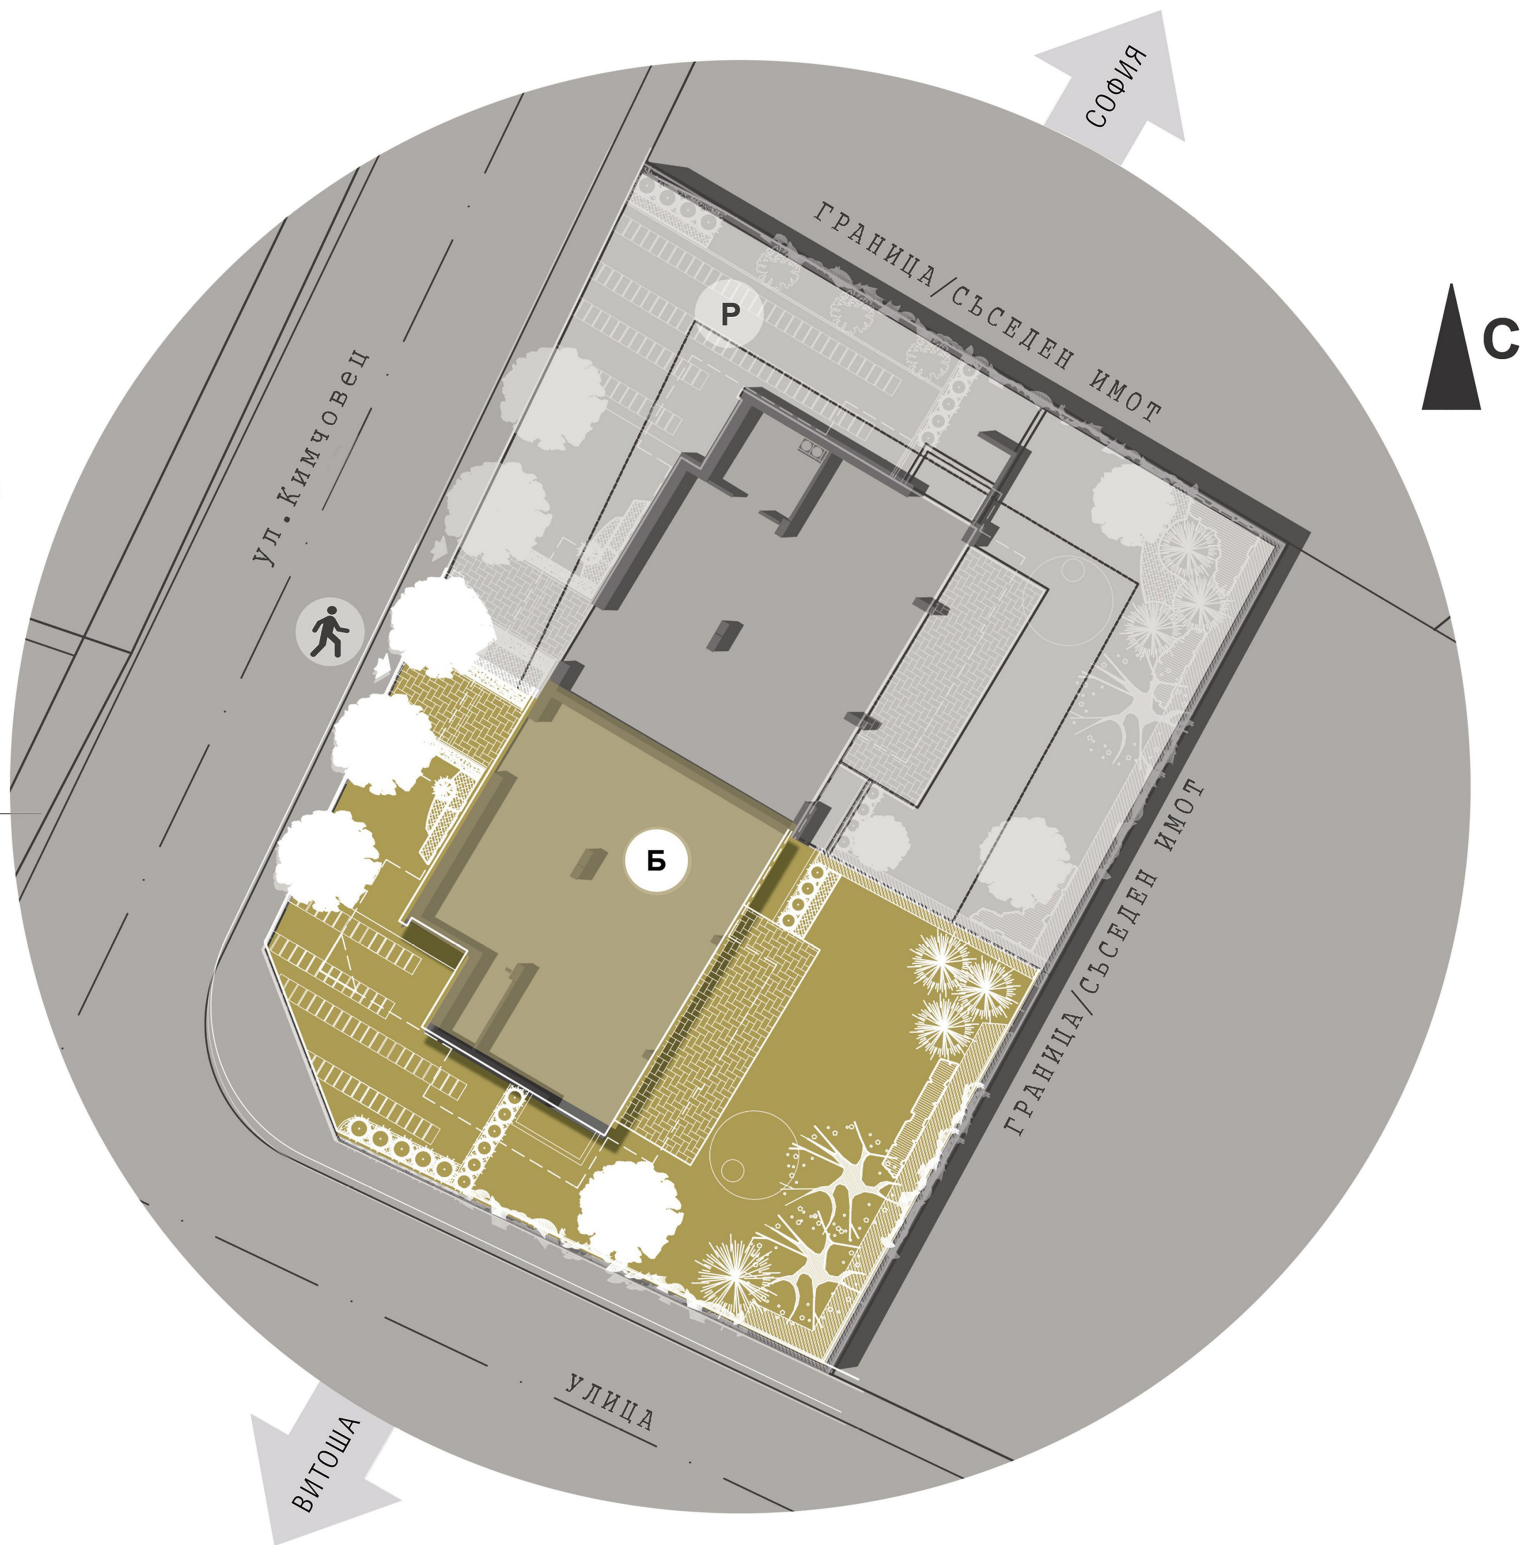

ЕТАЖНО НИВО_0
КОТА_0.00

ПАРКОМЯСТО - 15.35м2

WC - 2.09м2


ДНЕВНА - 25.65м2

БЕРАНДА - 16.37м2

ПРИЕМНА-20.4м2

ХРАНЕНЕ-14м2

ДВОР - 167 м2

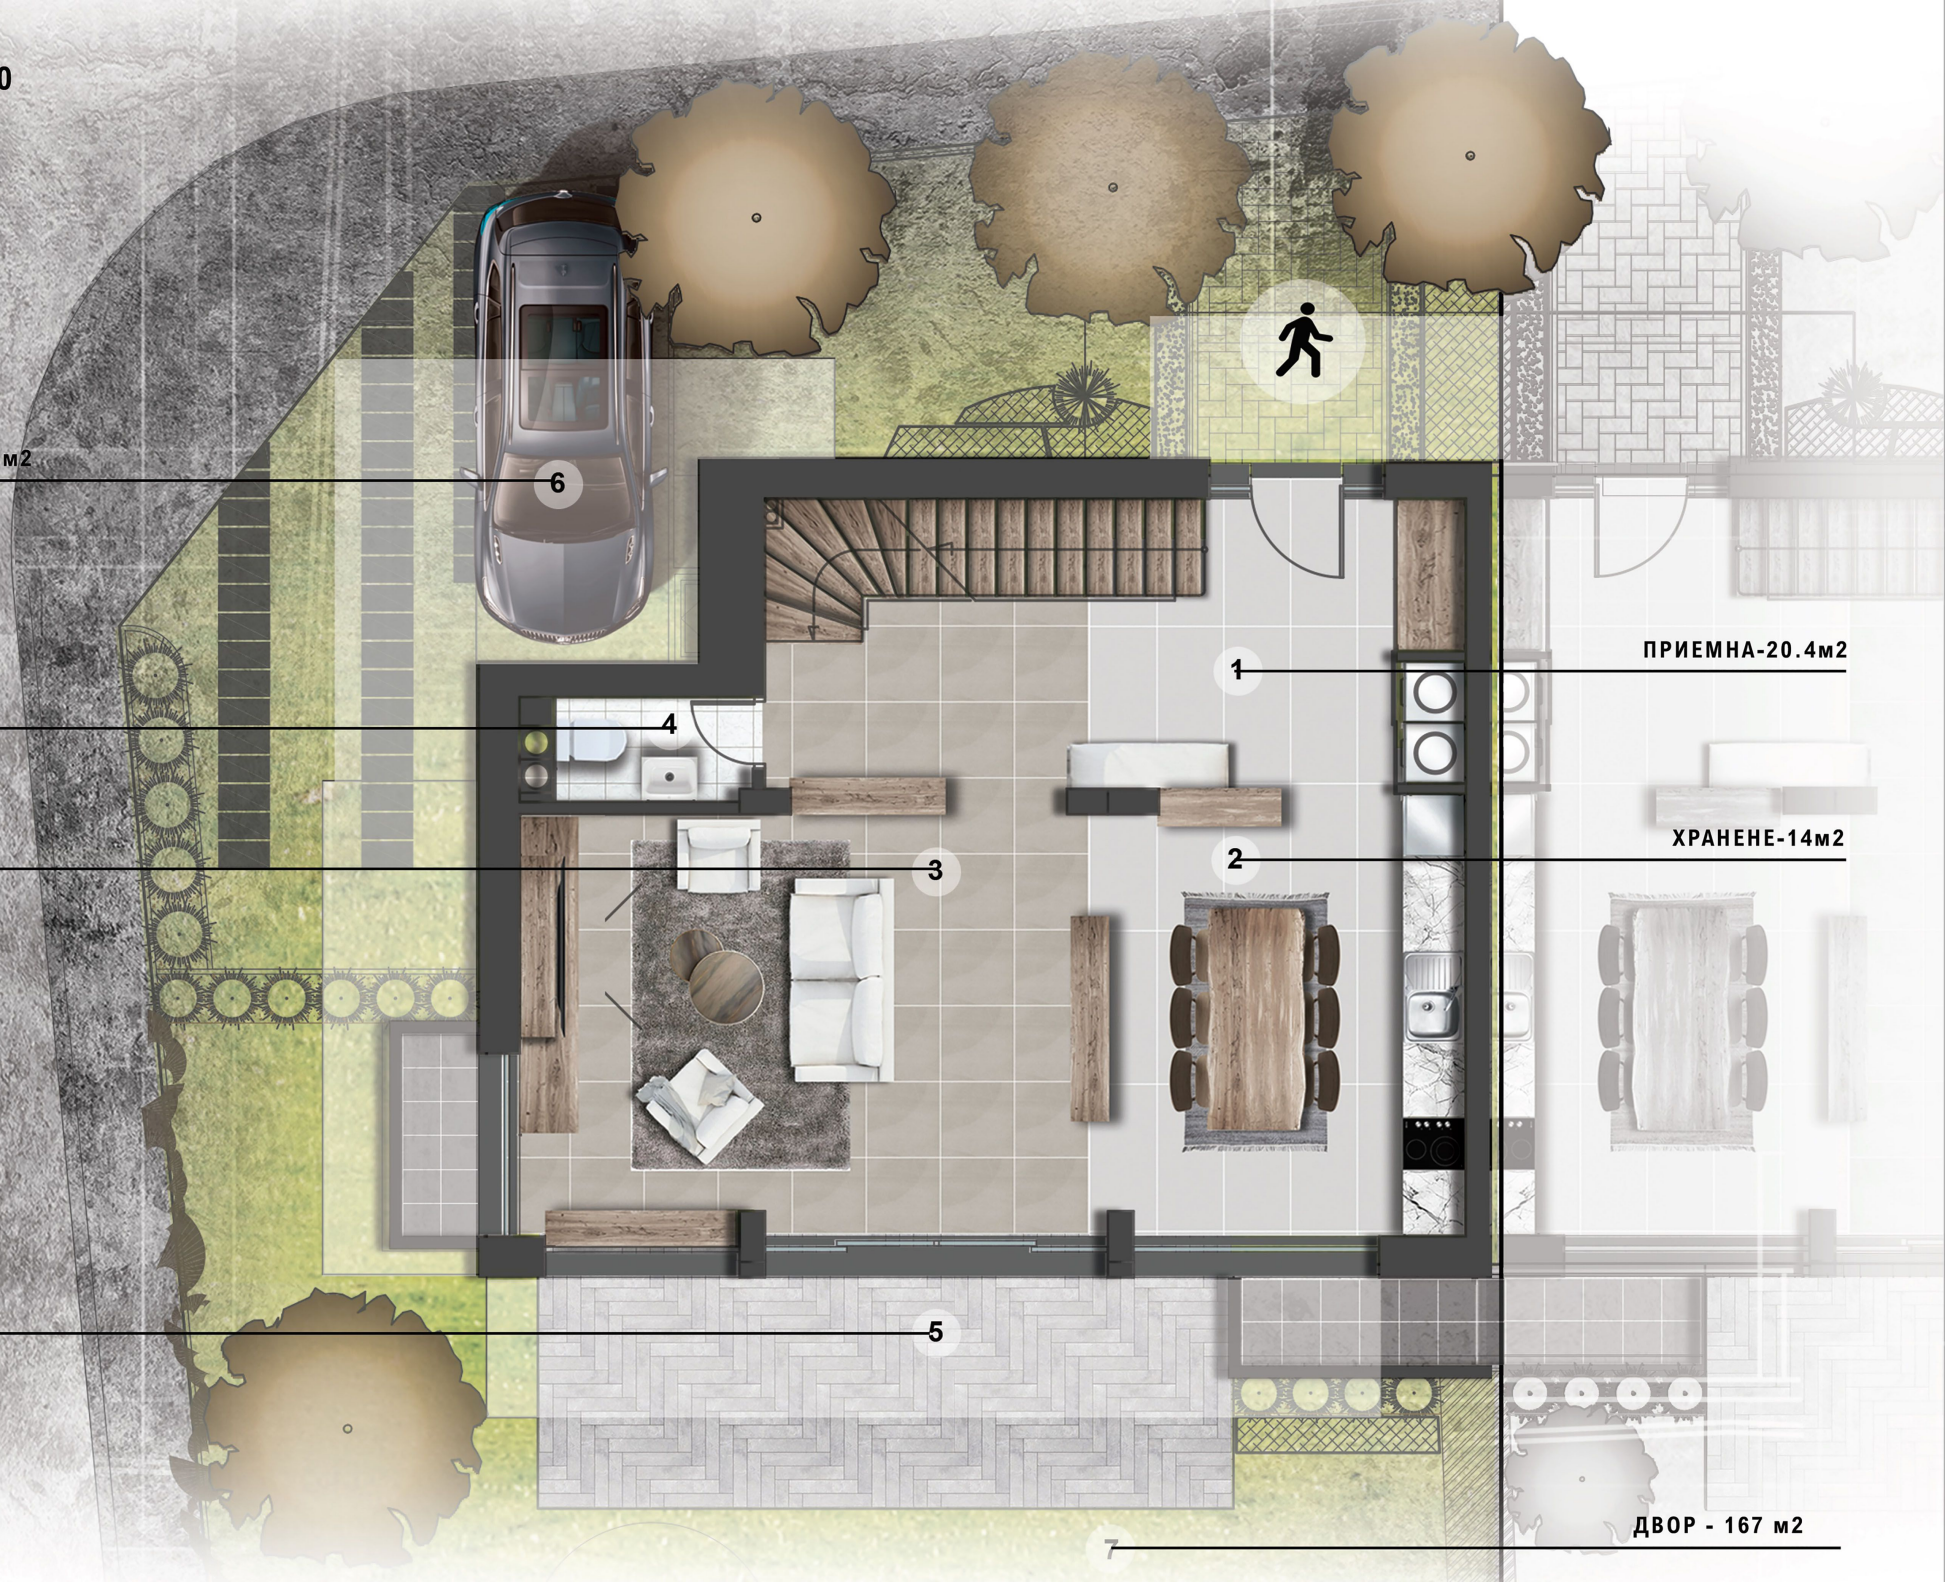

ЭТАЖНО НИВО_1
КОТА_+2.80


СТАЯ - 24м2

БАНЯ - 4.26м2


СТАЯ - 14.38

КАБИНЕТ - 14.38

СТАЯ - 14.38

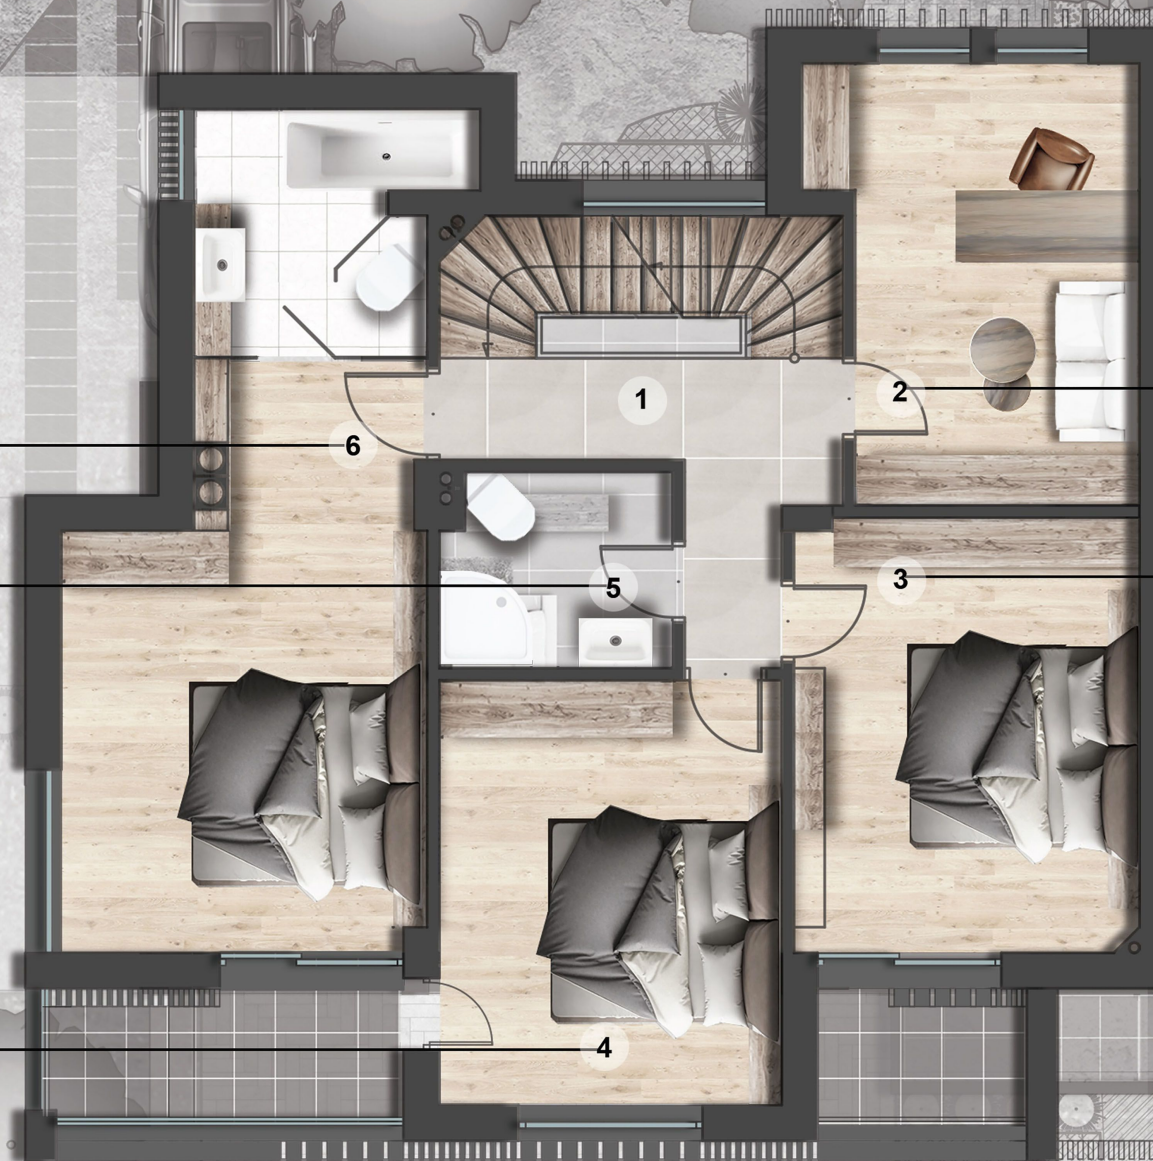

ЕТАЖНО НИВО_-1
КОТА_-2.80

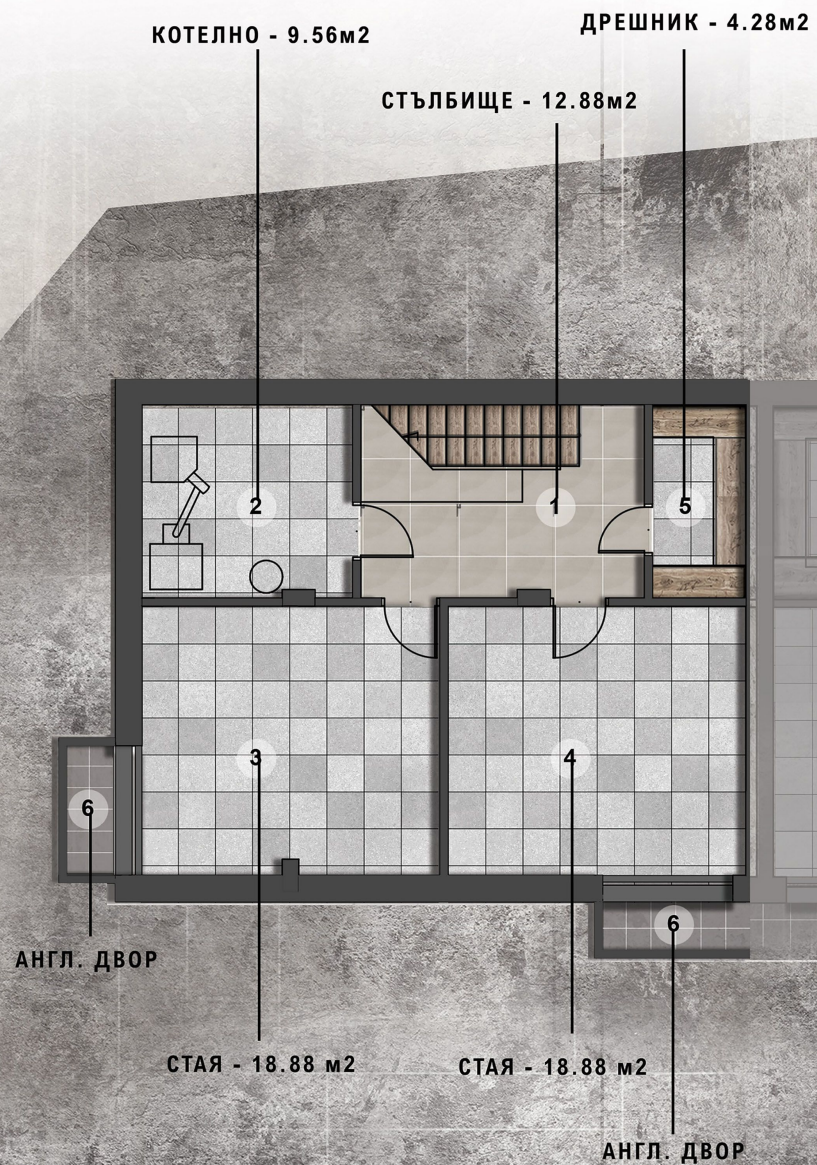

ЕТАЖНО НИВО_2
КОТА_+5.60

