



**ГАРАЖ**  
Г1  
пл.: 28,55 m<sup>2</sup>

**ГАРАЖ**  
Г2  
пл.: 31,15 m<sup>2</sup>

**ГАРАЖ**  
Г3  
пл.: 30,57 m<sup>2</sup>

**ГАРАЖ**  
Г4  
пл.: 18,98 m<sup>2</sup>

**ГАРАЖ**  
Г5  
пл.: 20,87 m<sup>2</sup>

**ГАРАЖ**  
Г6  
пл.: 15,91 m<sup>2</sup>

**изба 7**  
пл.: 1,83 m<sup>2</sup>

**изба 8**  
пл.: 2,75 m<sup>2</sup>

**изба 9**  
пл.: 3,92 m<sup>2</sup>

**ГАРАЖ**  
Г7  
пл.: 16,72 m<sup>2</sup>

**КОРИДОР**  
2  
пл.: 28,03 m<sup>2</sup>

**СТЪЛБИЦЕ**  
пл.: 13,14 m<sup>2</sup>

**техн.**  
10  
пл.: 4,08 m<sup>2</sup>

**ГАРАЖ**  
Г8  
пл.: 20,19 m<sup>2</sup>

**ГАРАЖ**  
Г9  
пл.: 42,80 m<sup>2</sup>

**ГАРАЖ**  
Г10  
пл.: 17,89 m<sup>2</sup>

**ГАРАЖ**  
Г11  
пл.: 17,51 m<sup>2</sup>

**ГАРАЖ**  
Г12  
пл.: 13,92 m<sup>2</sup>

**ПАРКОМЯСТО**  
28  
пл.: 15,00 m<sup>2</sup>

**ПАРКОМЯСТО**  
27  
пл.: 14,91 m<sup>2</sup>

покрита рампа към подземен паркинг  
% 15,00


рампа към подземен паркинг

±0,00м = +159,75м

159,38

159,49

159,59

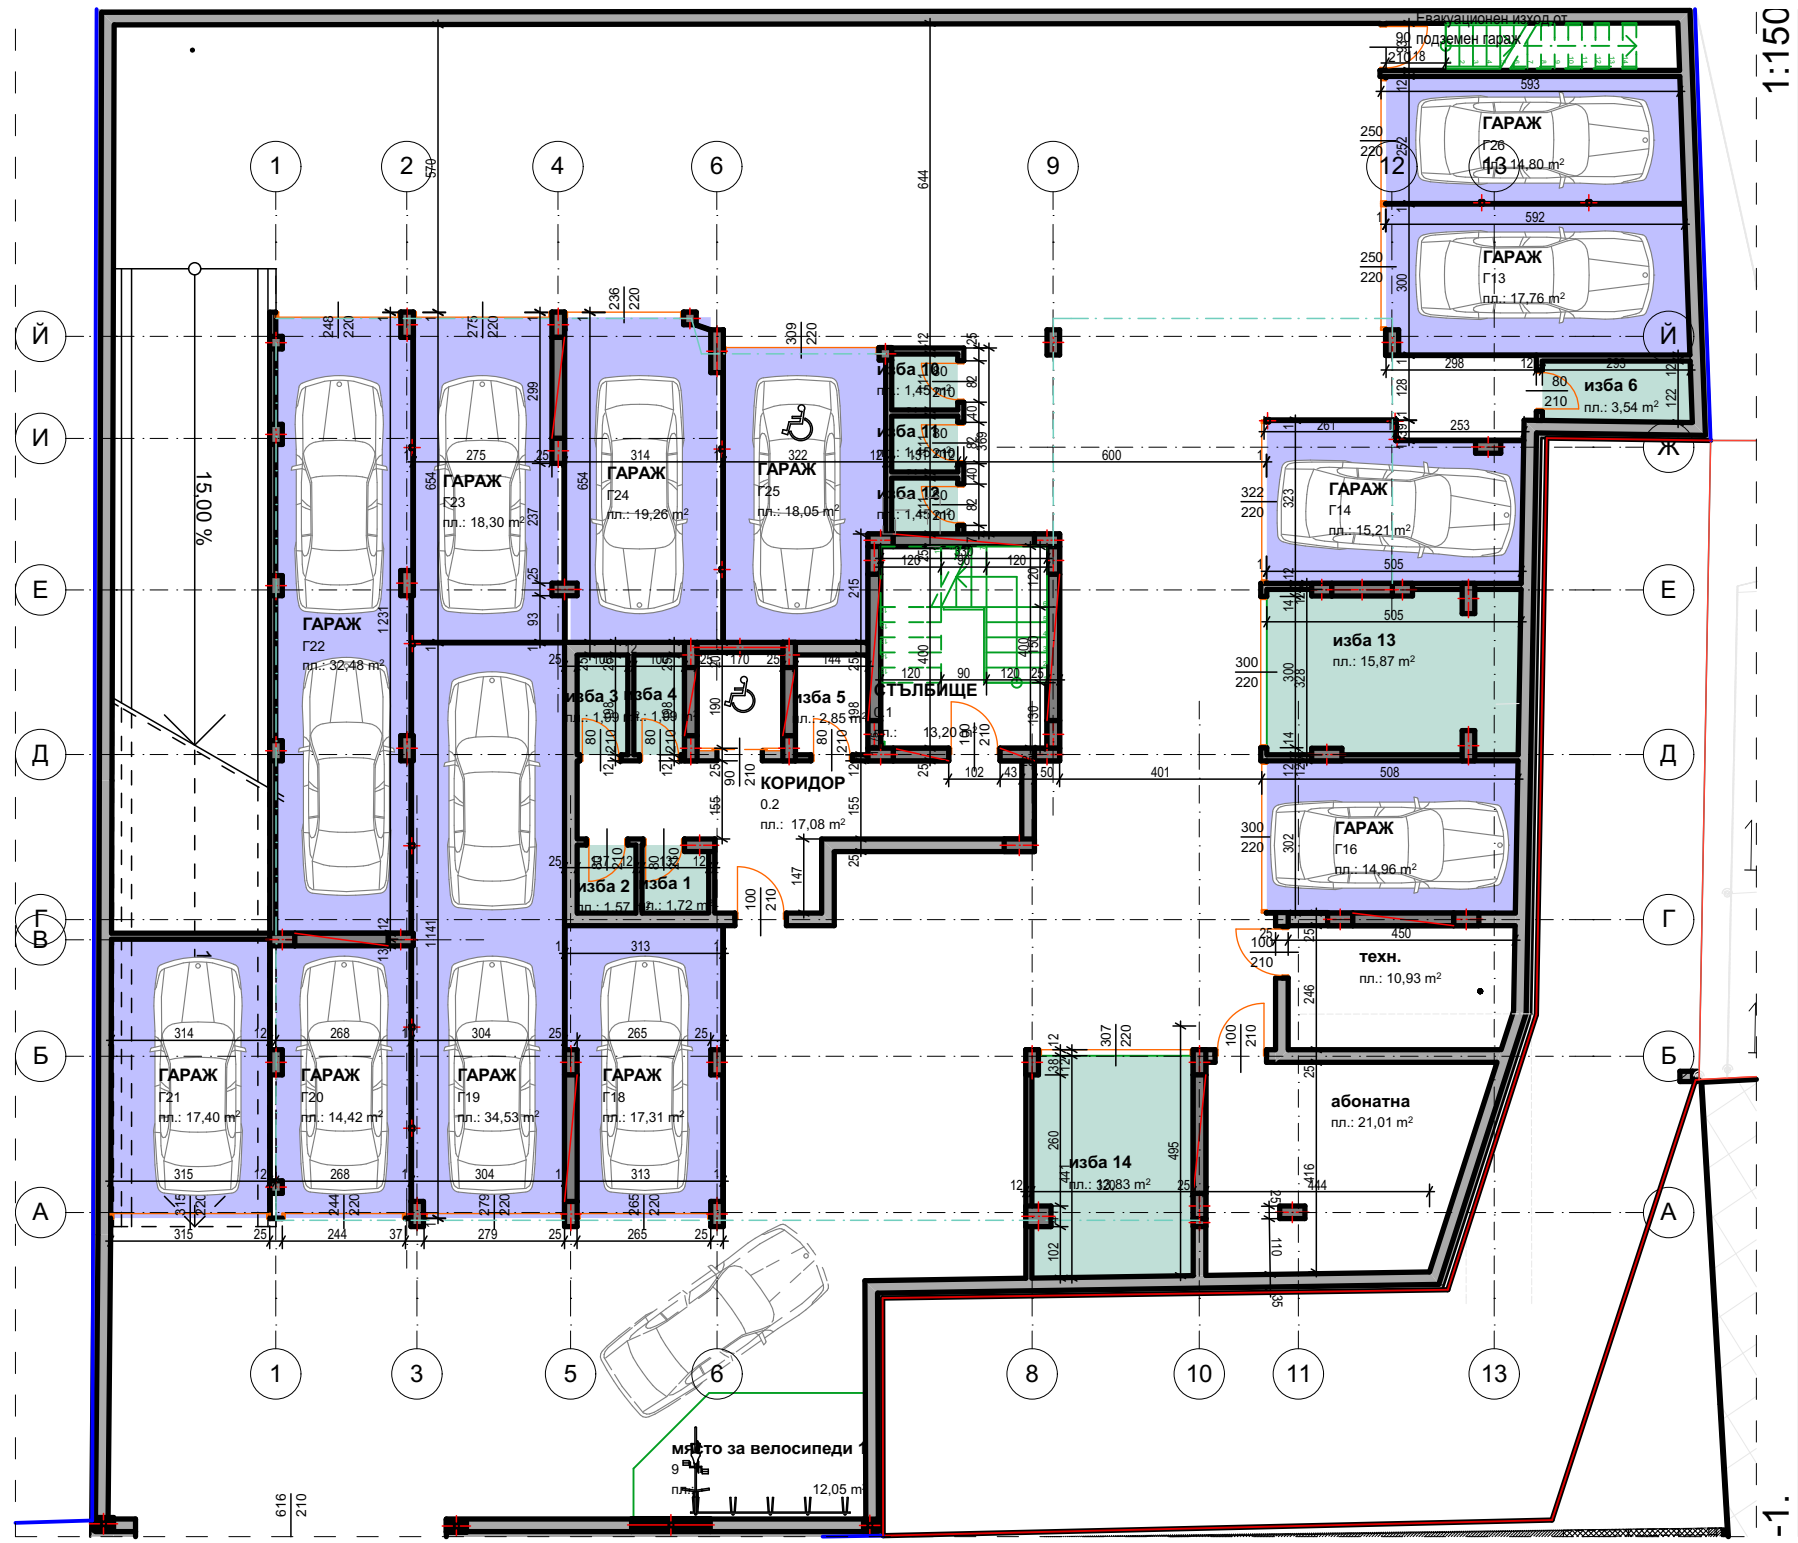

1:150

-1-