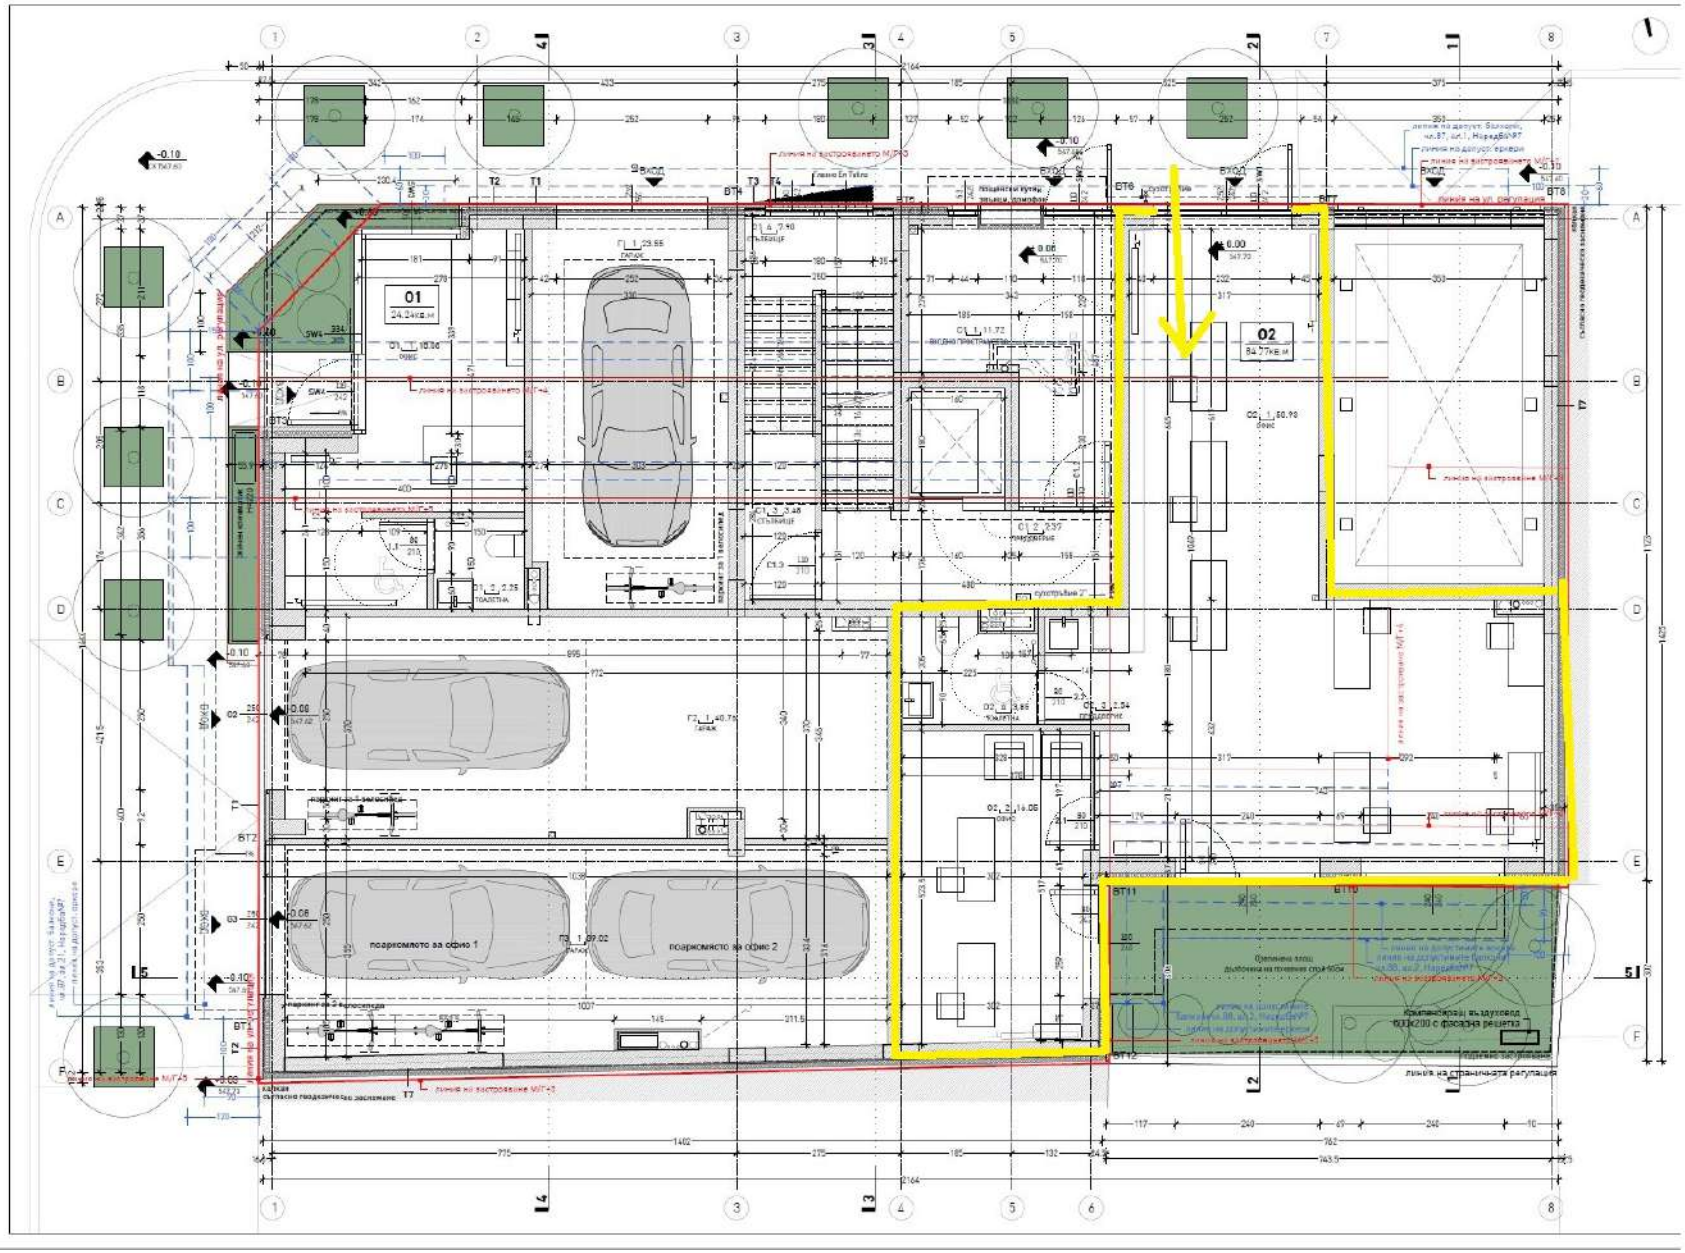

01
24.24кв.м
02
84.77кв.м
поаркомясто за офис 1
поаркомясто за офис 2

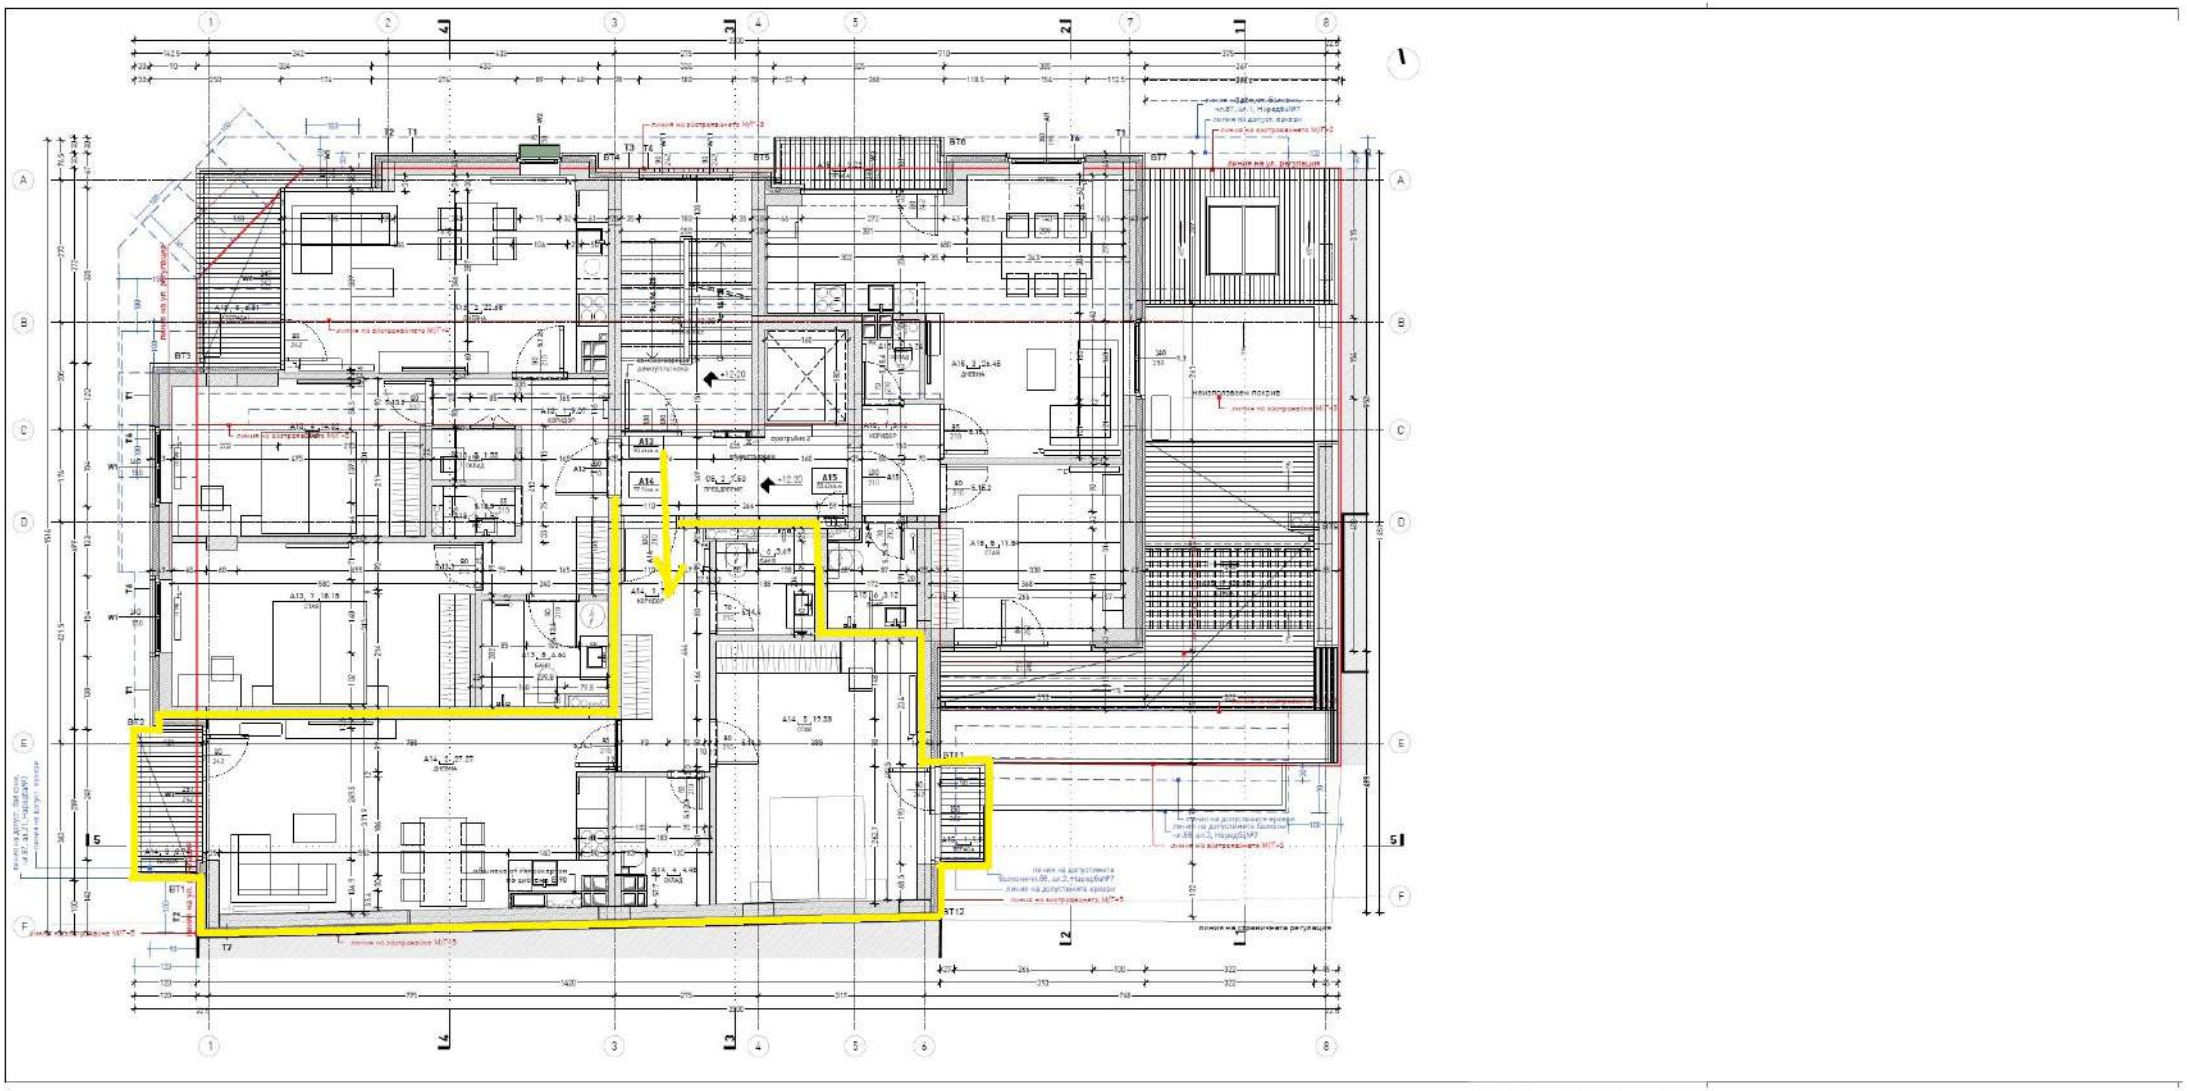

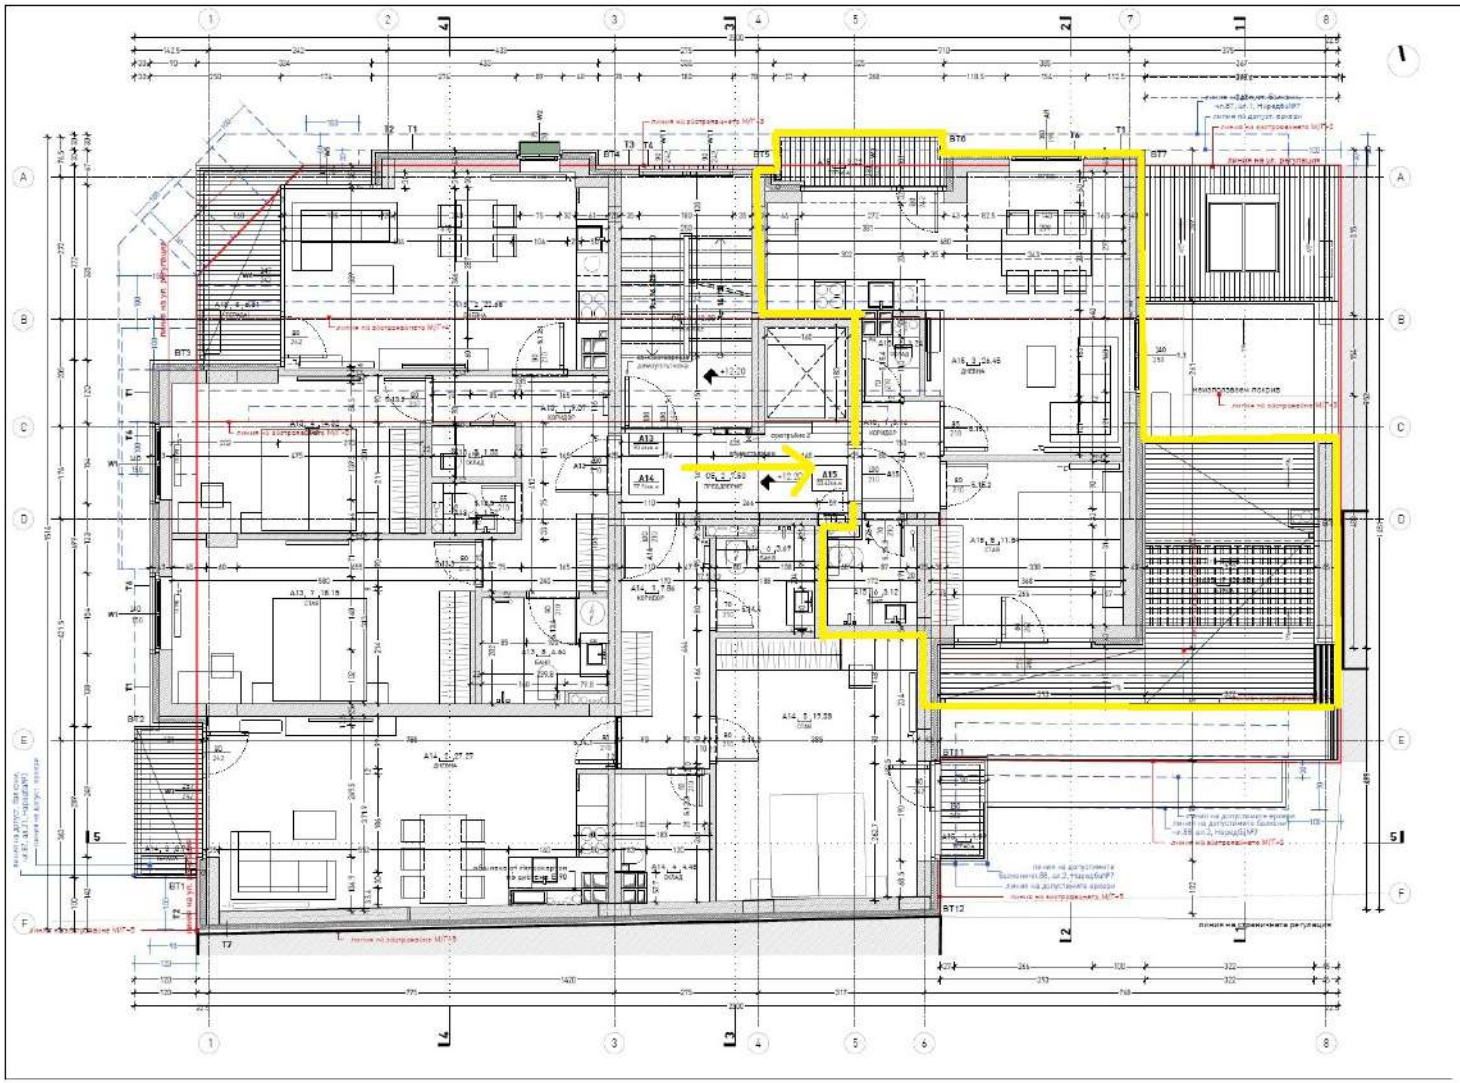

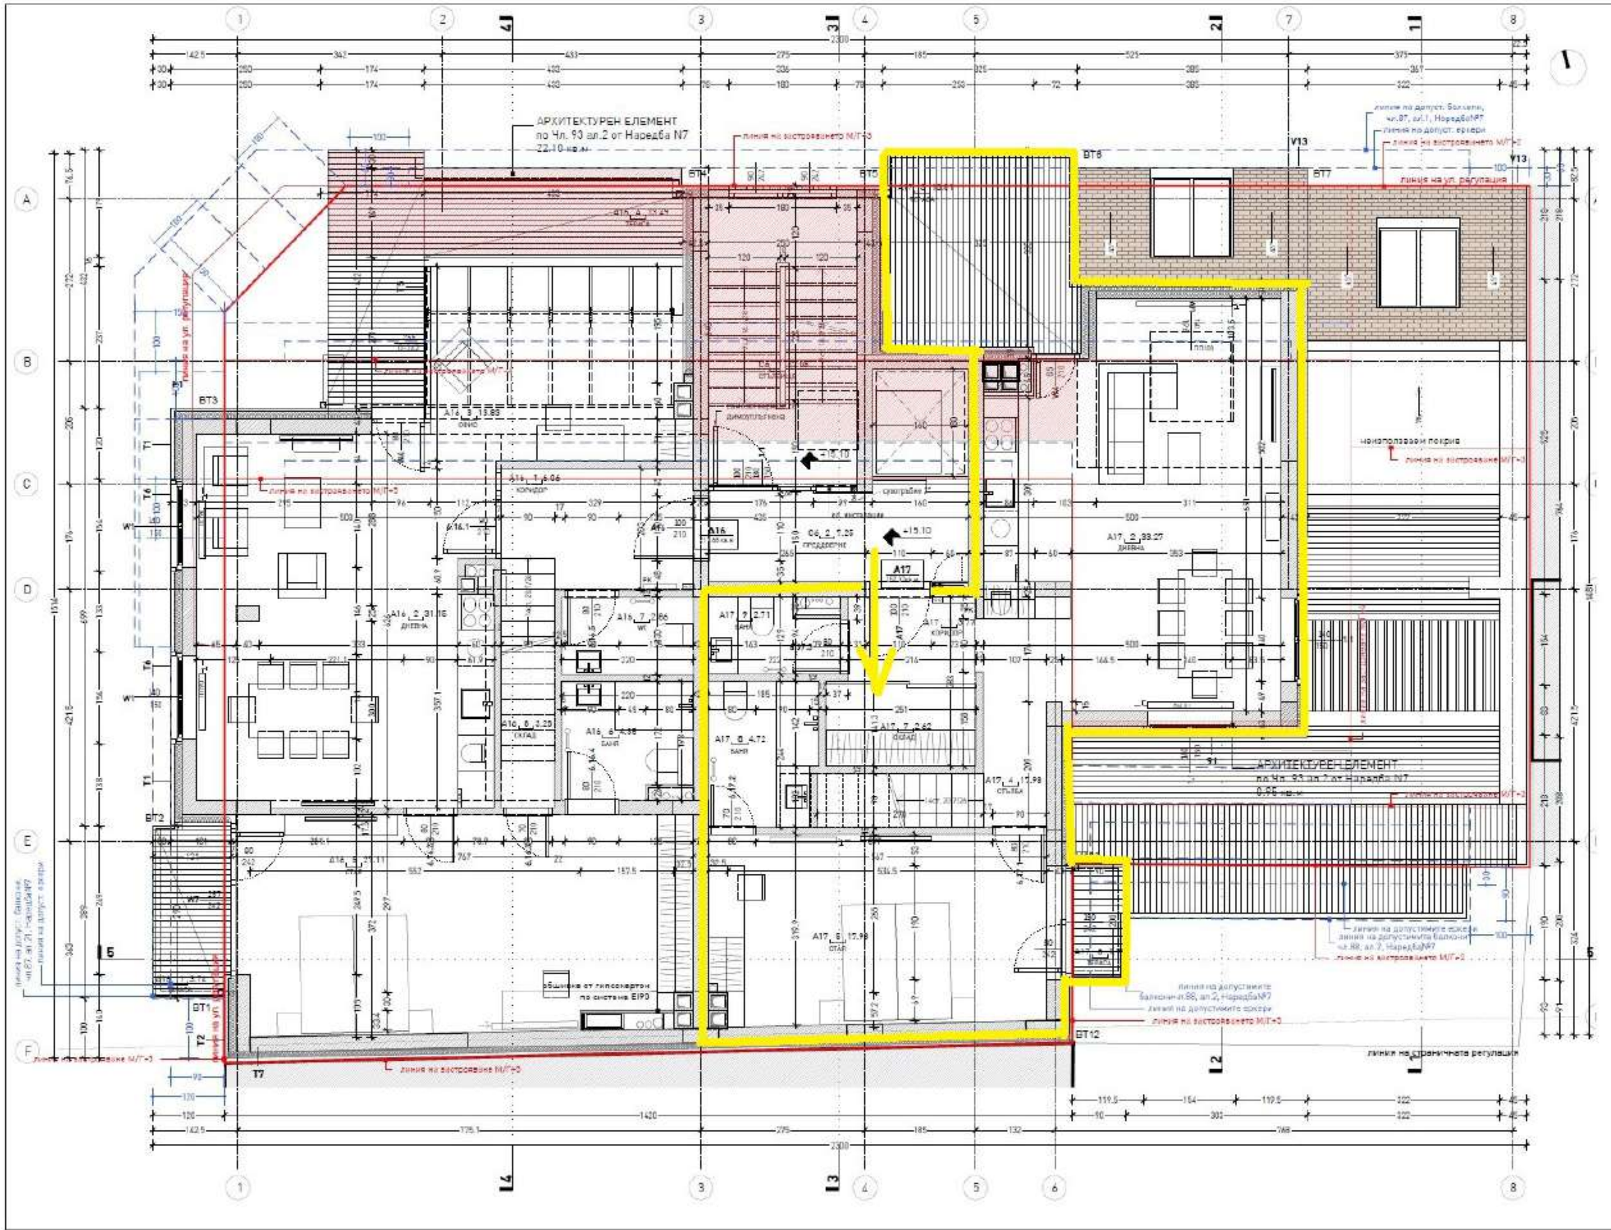
АРХИТЕКТУРЕН ЕЛЕМЕНТ
по Чл. 93 ал.2 от Наредба N7
22.10 кв.м
линия на застрояване М/Т=3
линия на ул. регулация
неизползваеми покрив
АРХИТЕКТУРЕН ЕЛЕМЕНТ
по Чл. 93 ал.2 от Наредба N7
линия на страничната регулация
линия на застрояване М/Т=3
обшивка от гипсокартон
по система EI90

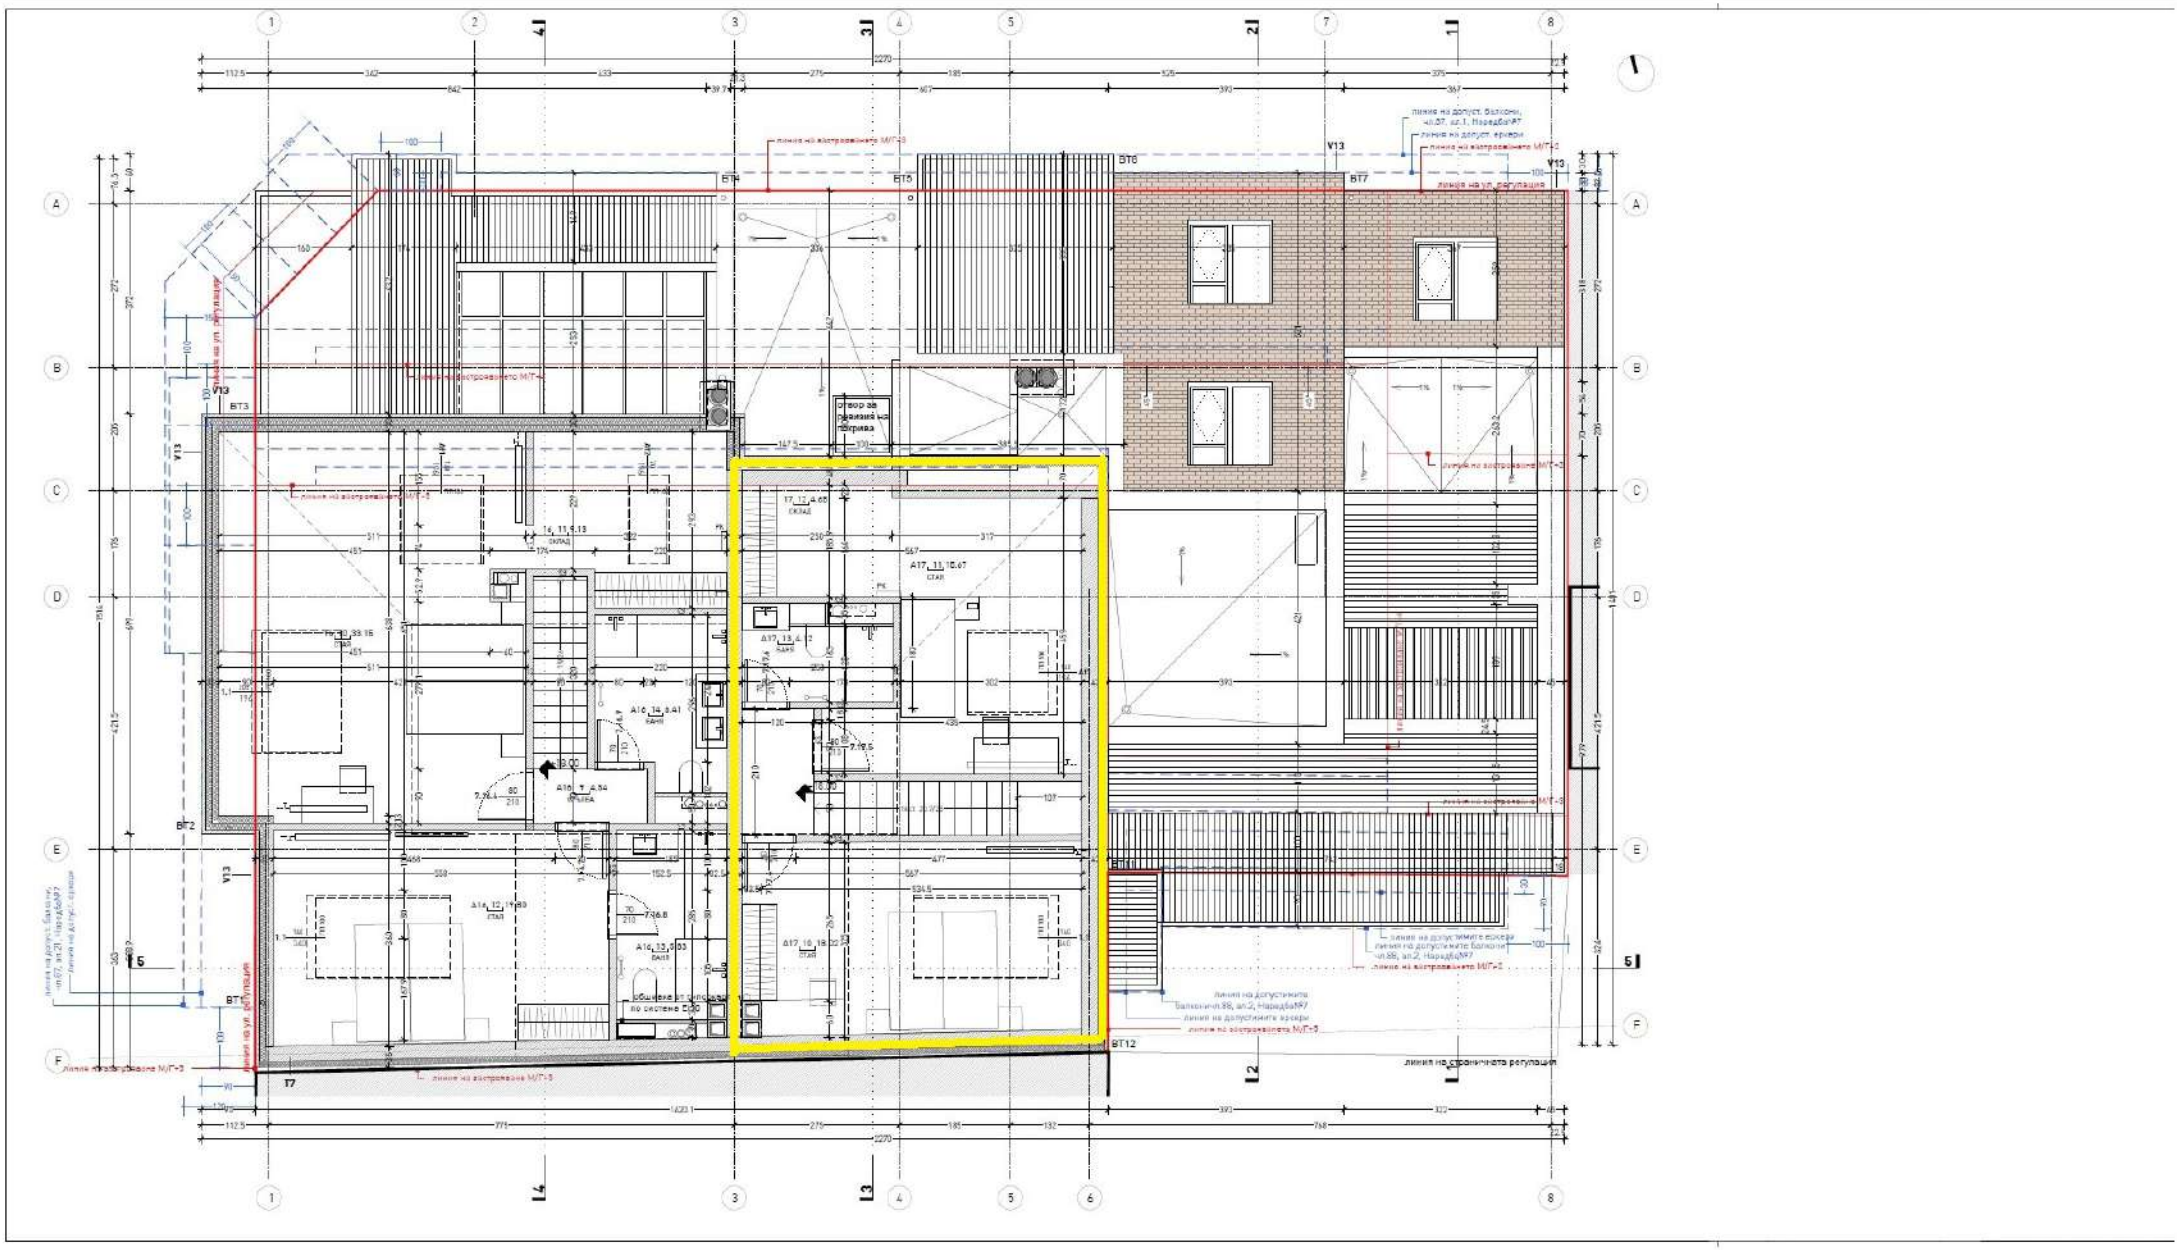
линия на ул. регулация
линия на страничната регулация
линия на допуст. балкони, чл.87, ал.1, Наредба№7
линия на допуст. еркери
линия на застрояване М/Г+2
линия на застрояване М/Г+3
линия на застрояване М/Г+5
отвор за решения на покрива
СКЛАД
СТАЯ
БАНЯ
ОБЩЕЖИЕ ЗА ПОЧИВКА ПО СИСТЕМА С 30
ВТ1
ВТ2
ВТ3
ВТ4
ВТ5
ВТ6
ВТ7
ВТ11
ВТ12
V13
Т7