


СУТЕРЕН
ЗП: 978.19 m²

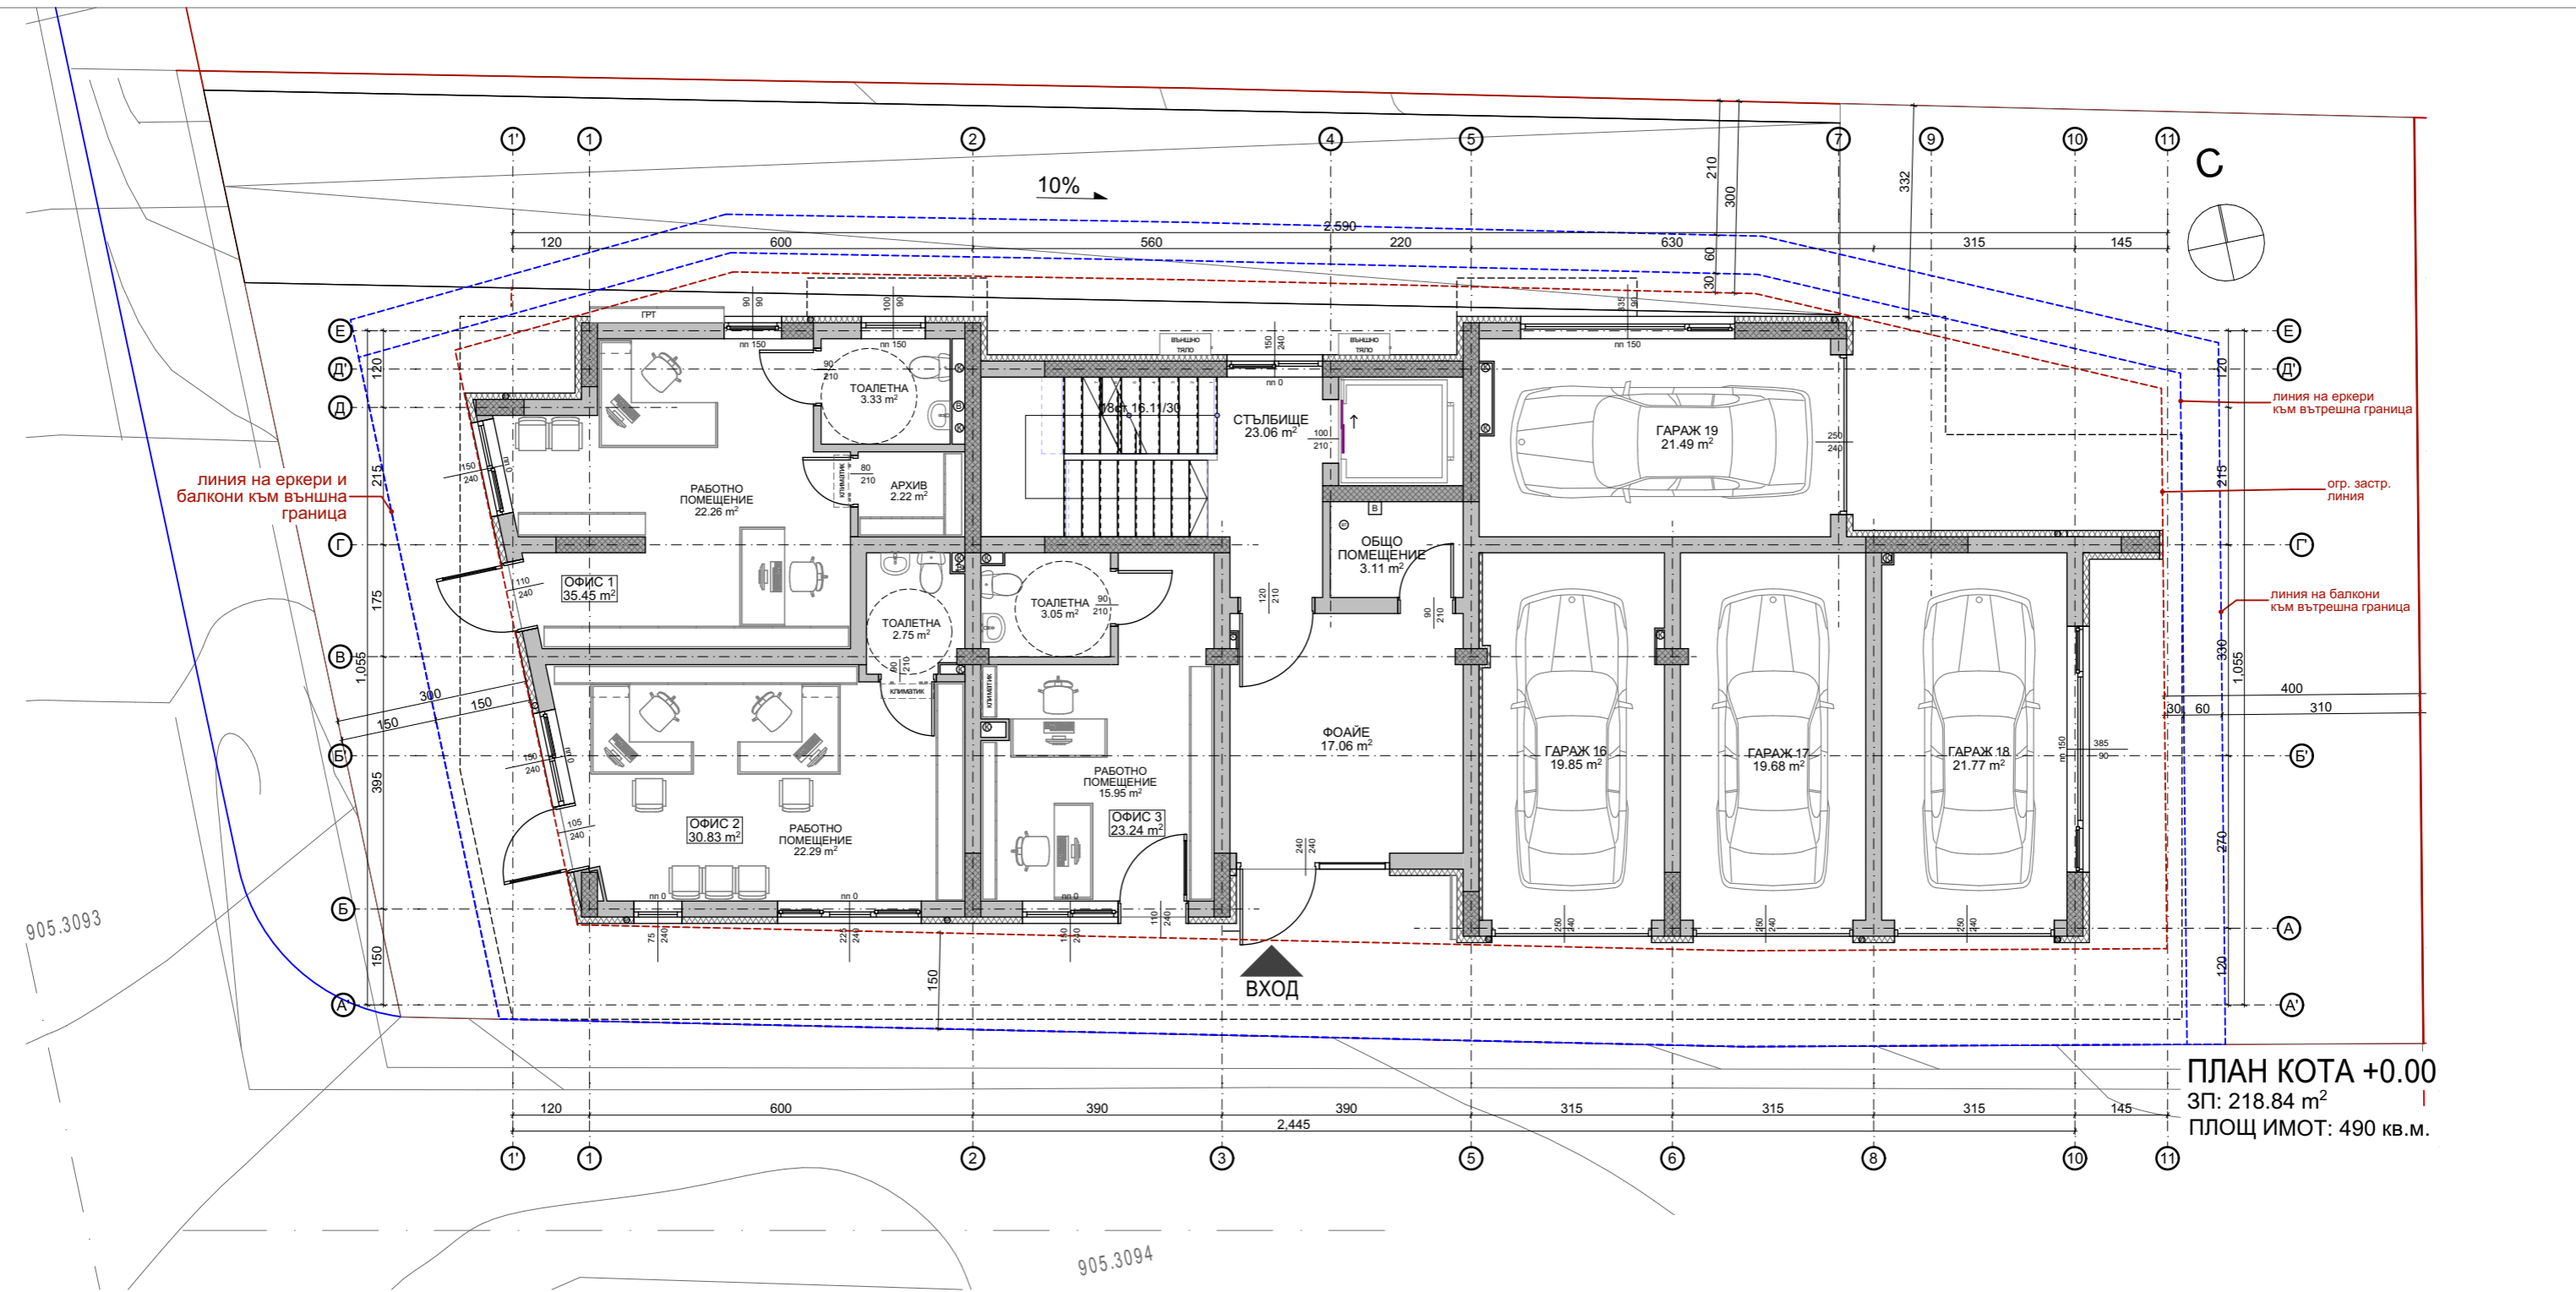

линия на еркери и балкони към външна граница

линия на еркери към вътрешна граница


огр. застр. линия


линия на балкони към вътрешна граница

ПЛАН КОТА +0.00
 ЗП: 218.84 m²
 ПЛОЩ ИМОТ: 490 кв.м.

905.3093

905.3094

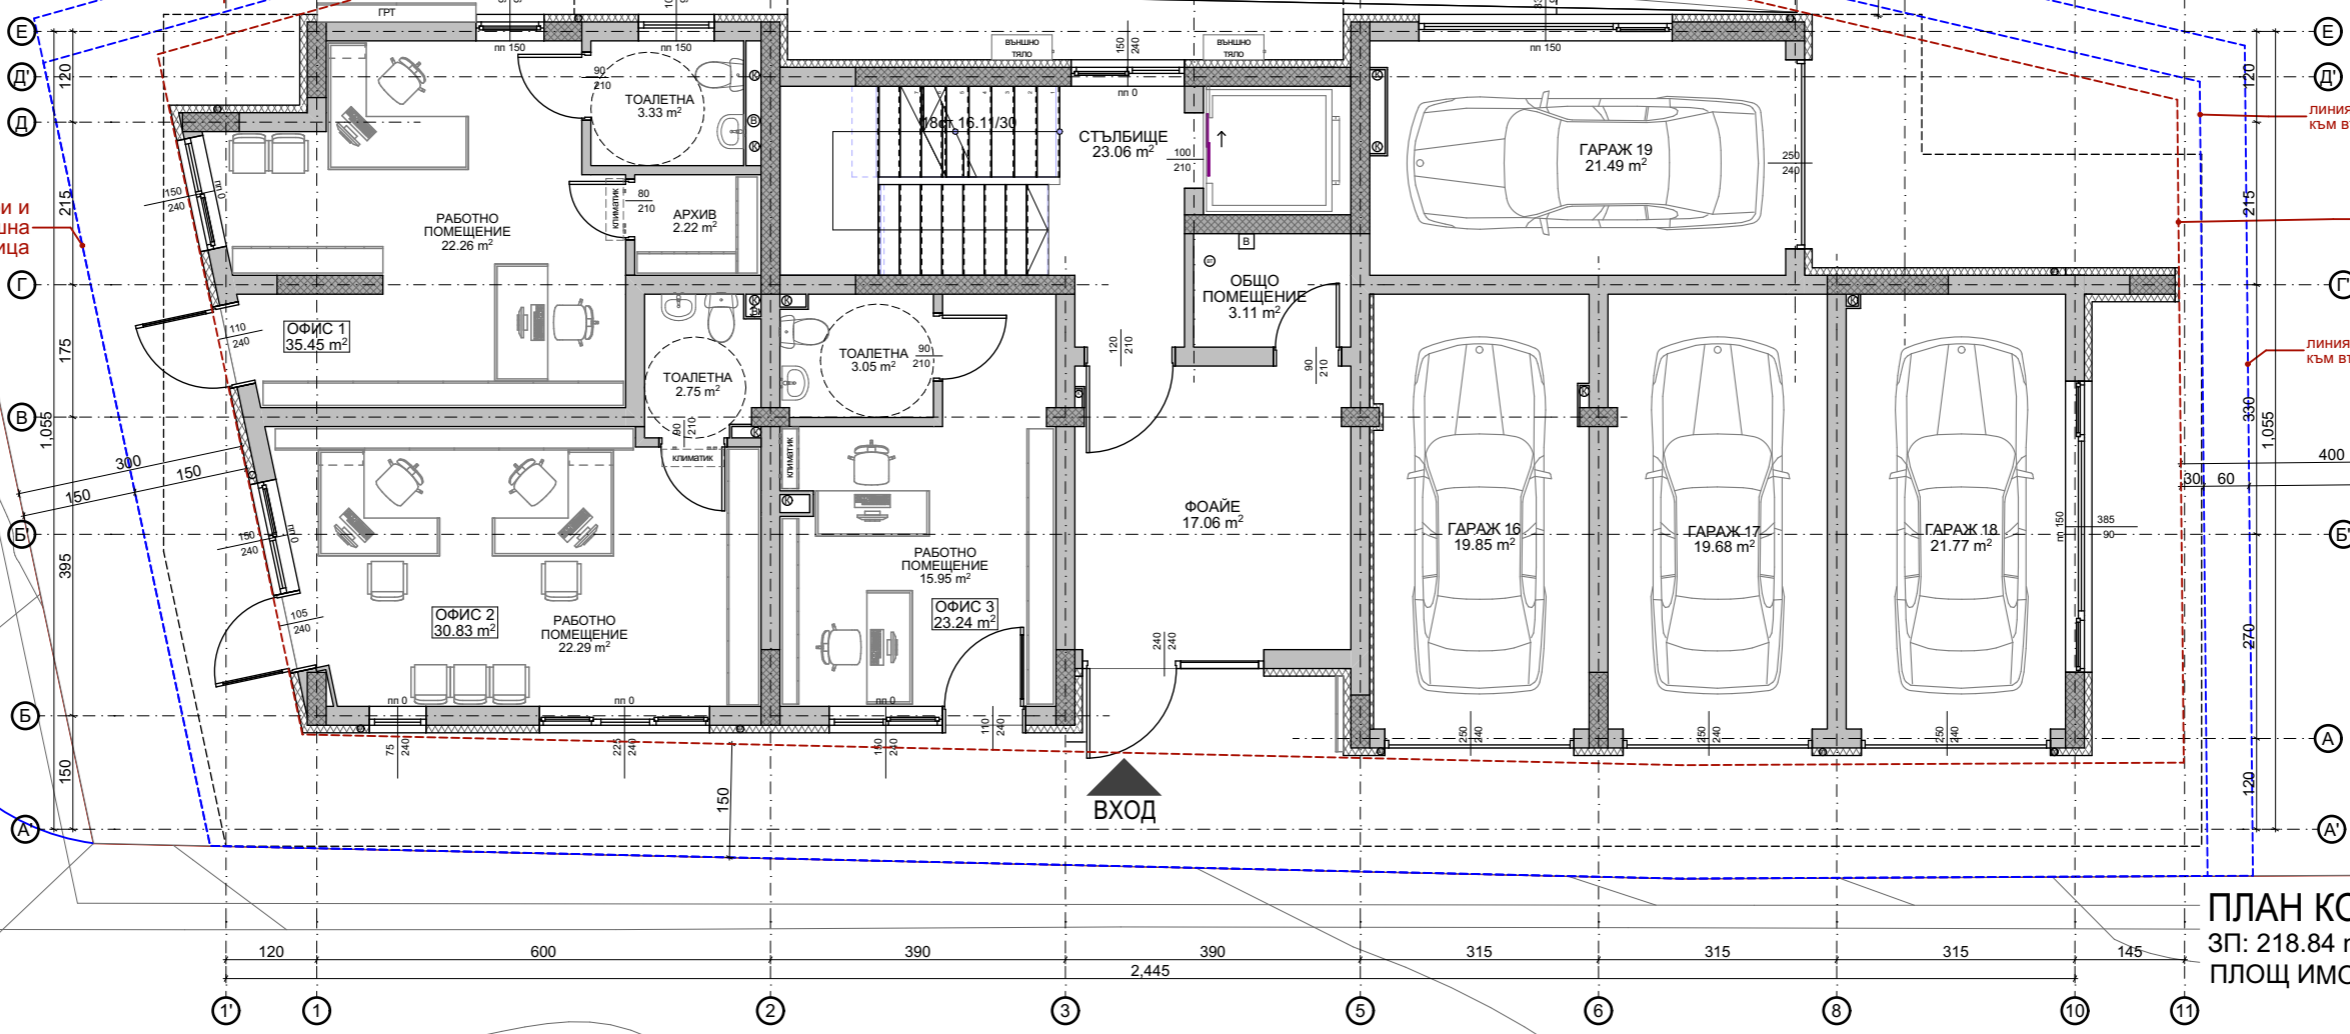

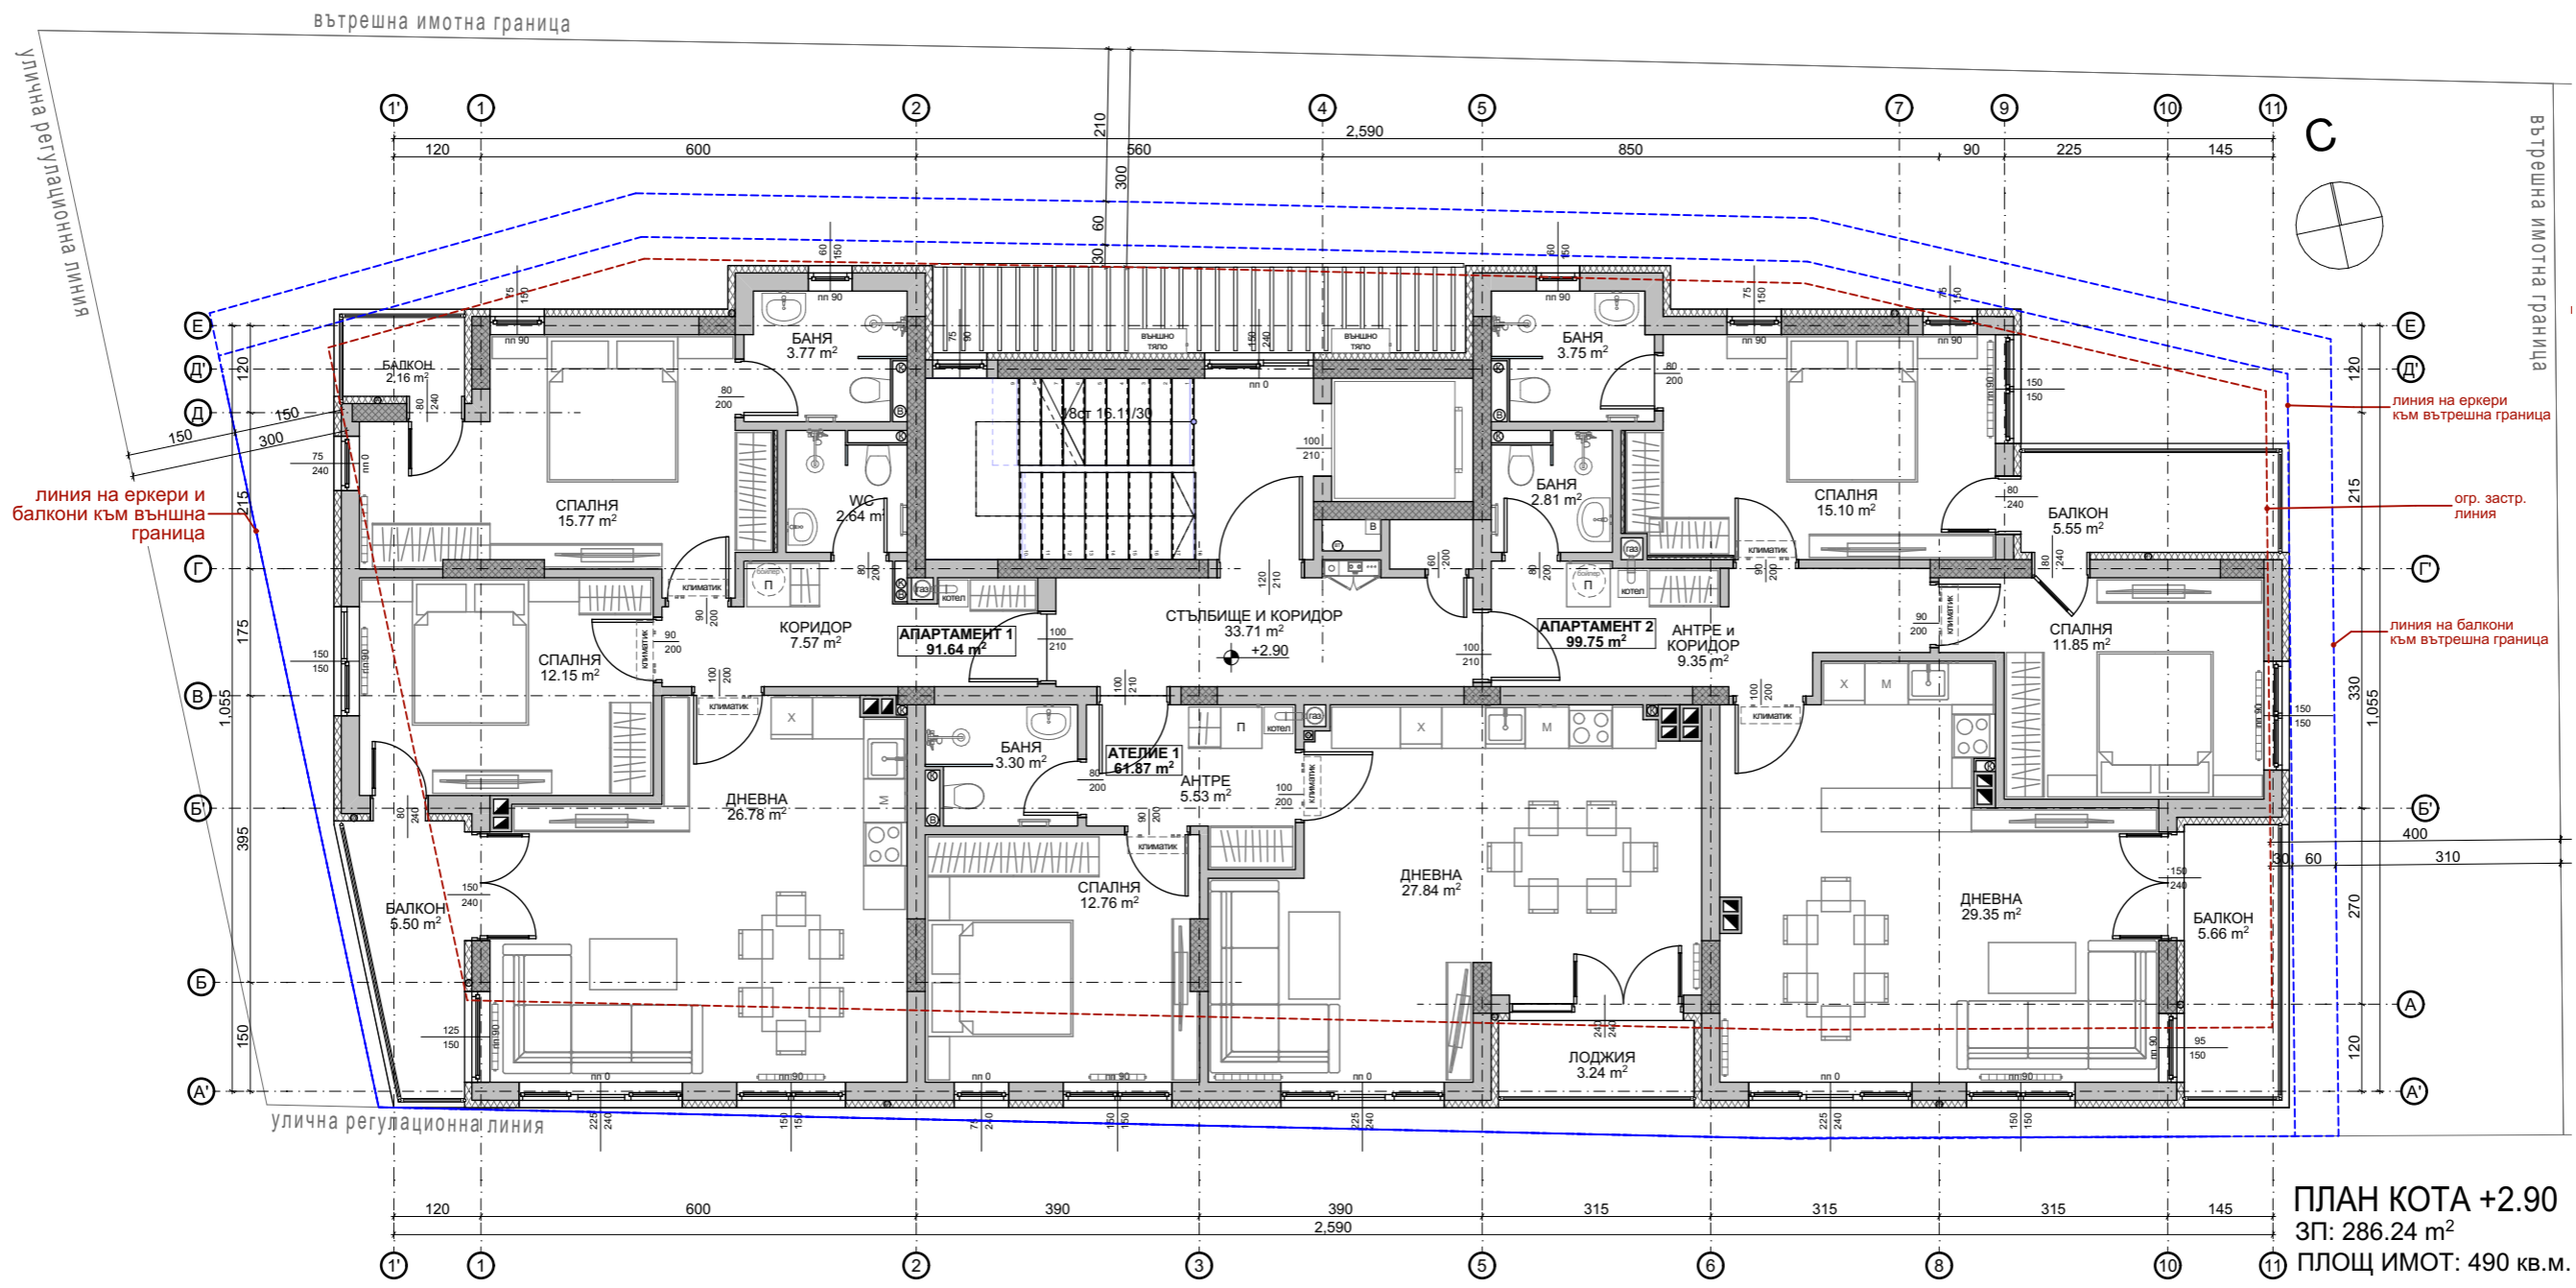


линия на еркери и балкони към външна граница


линия на еркери към вътрешна граница

огр. застр. линия

линия на балкони към вътрешна граница


ПЛАН КОТА +2.90
 ЗП: 286.24 m²
 ПЛОЩ ИМОТ: 490 кв.м.

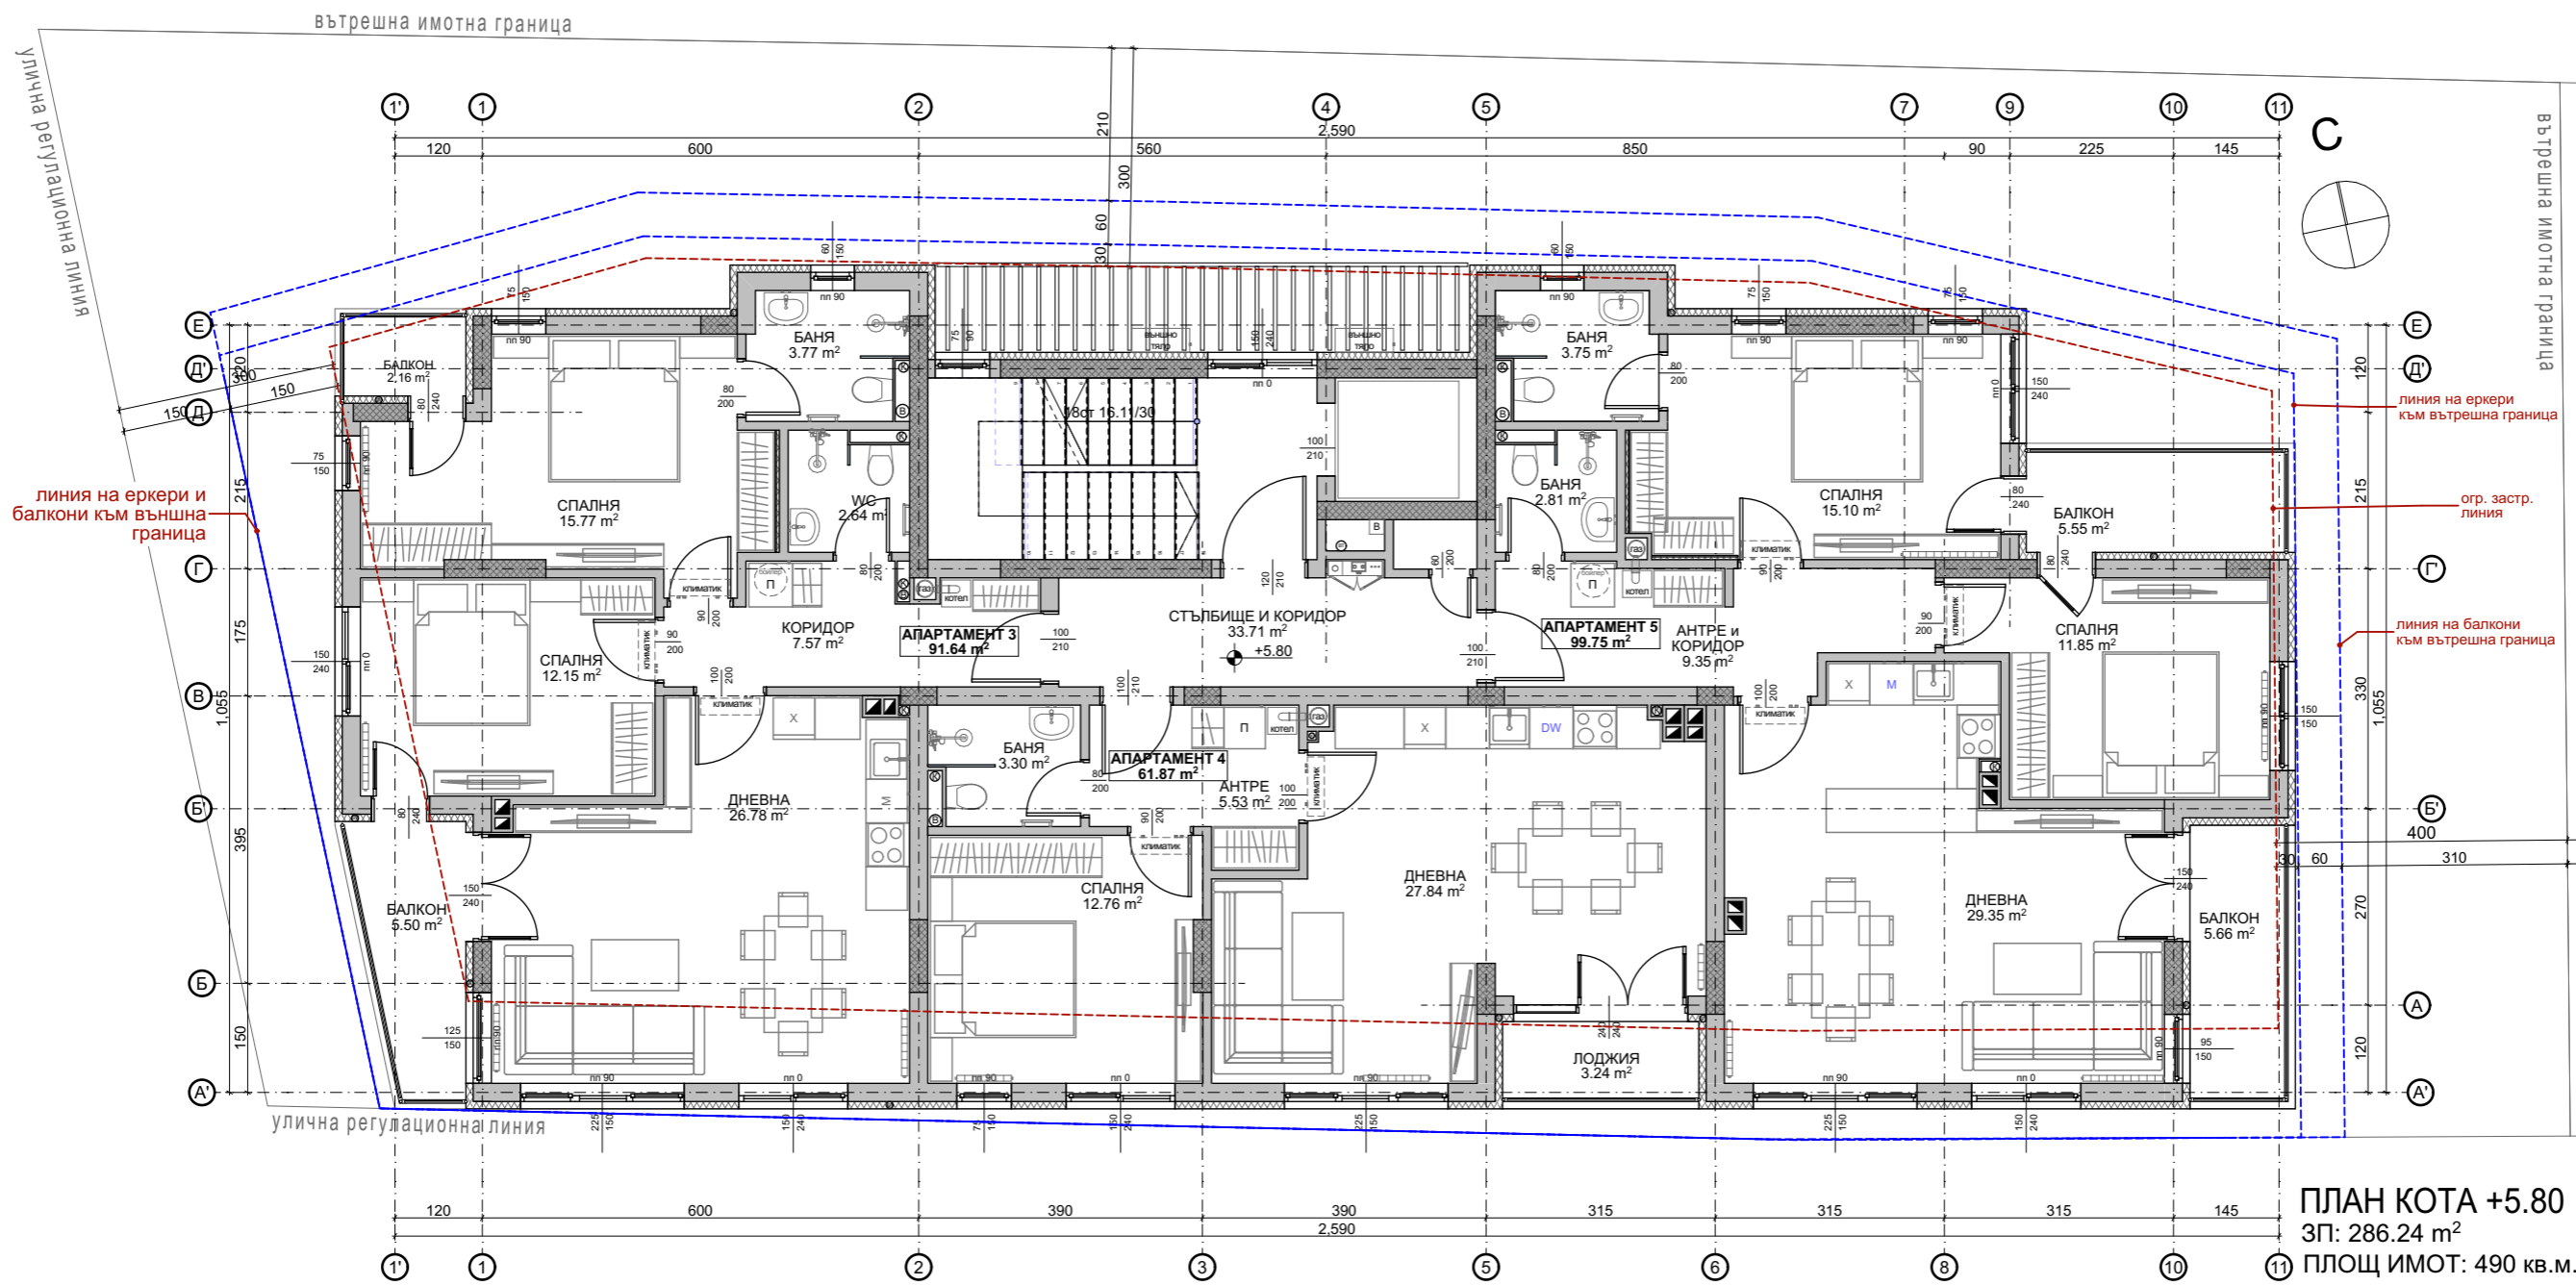

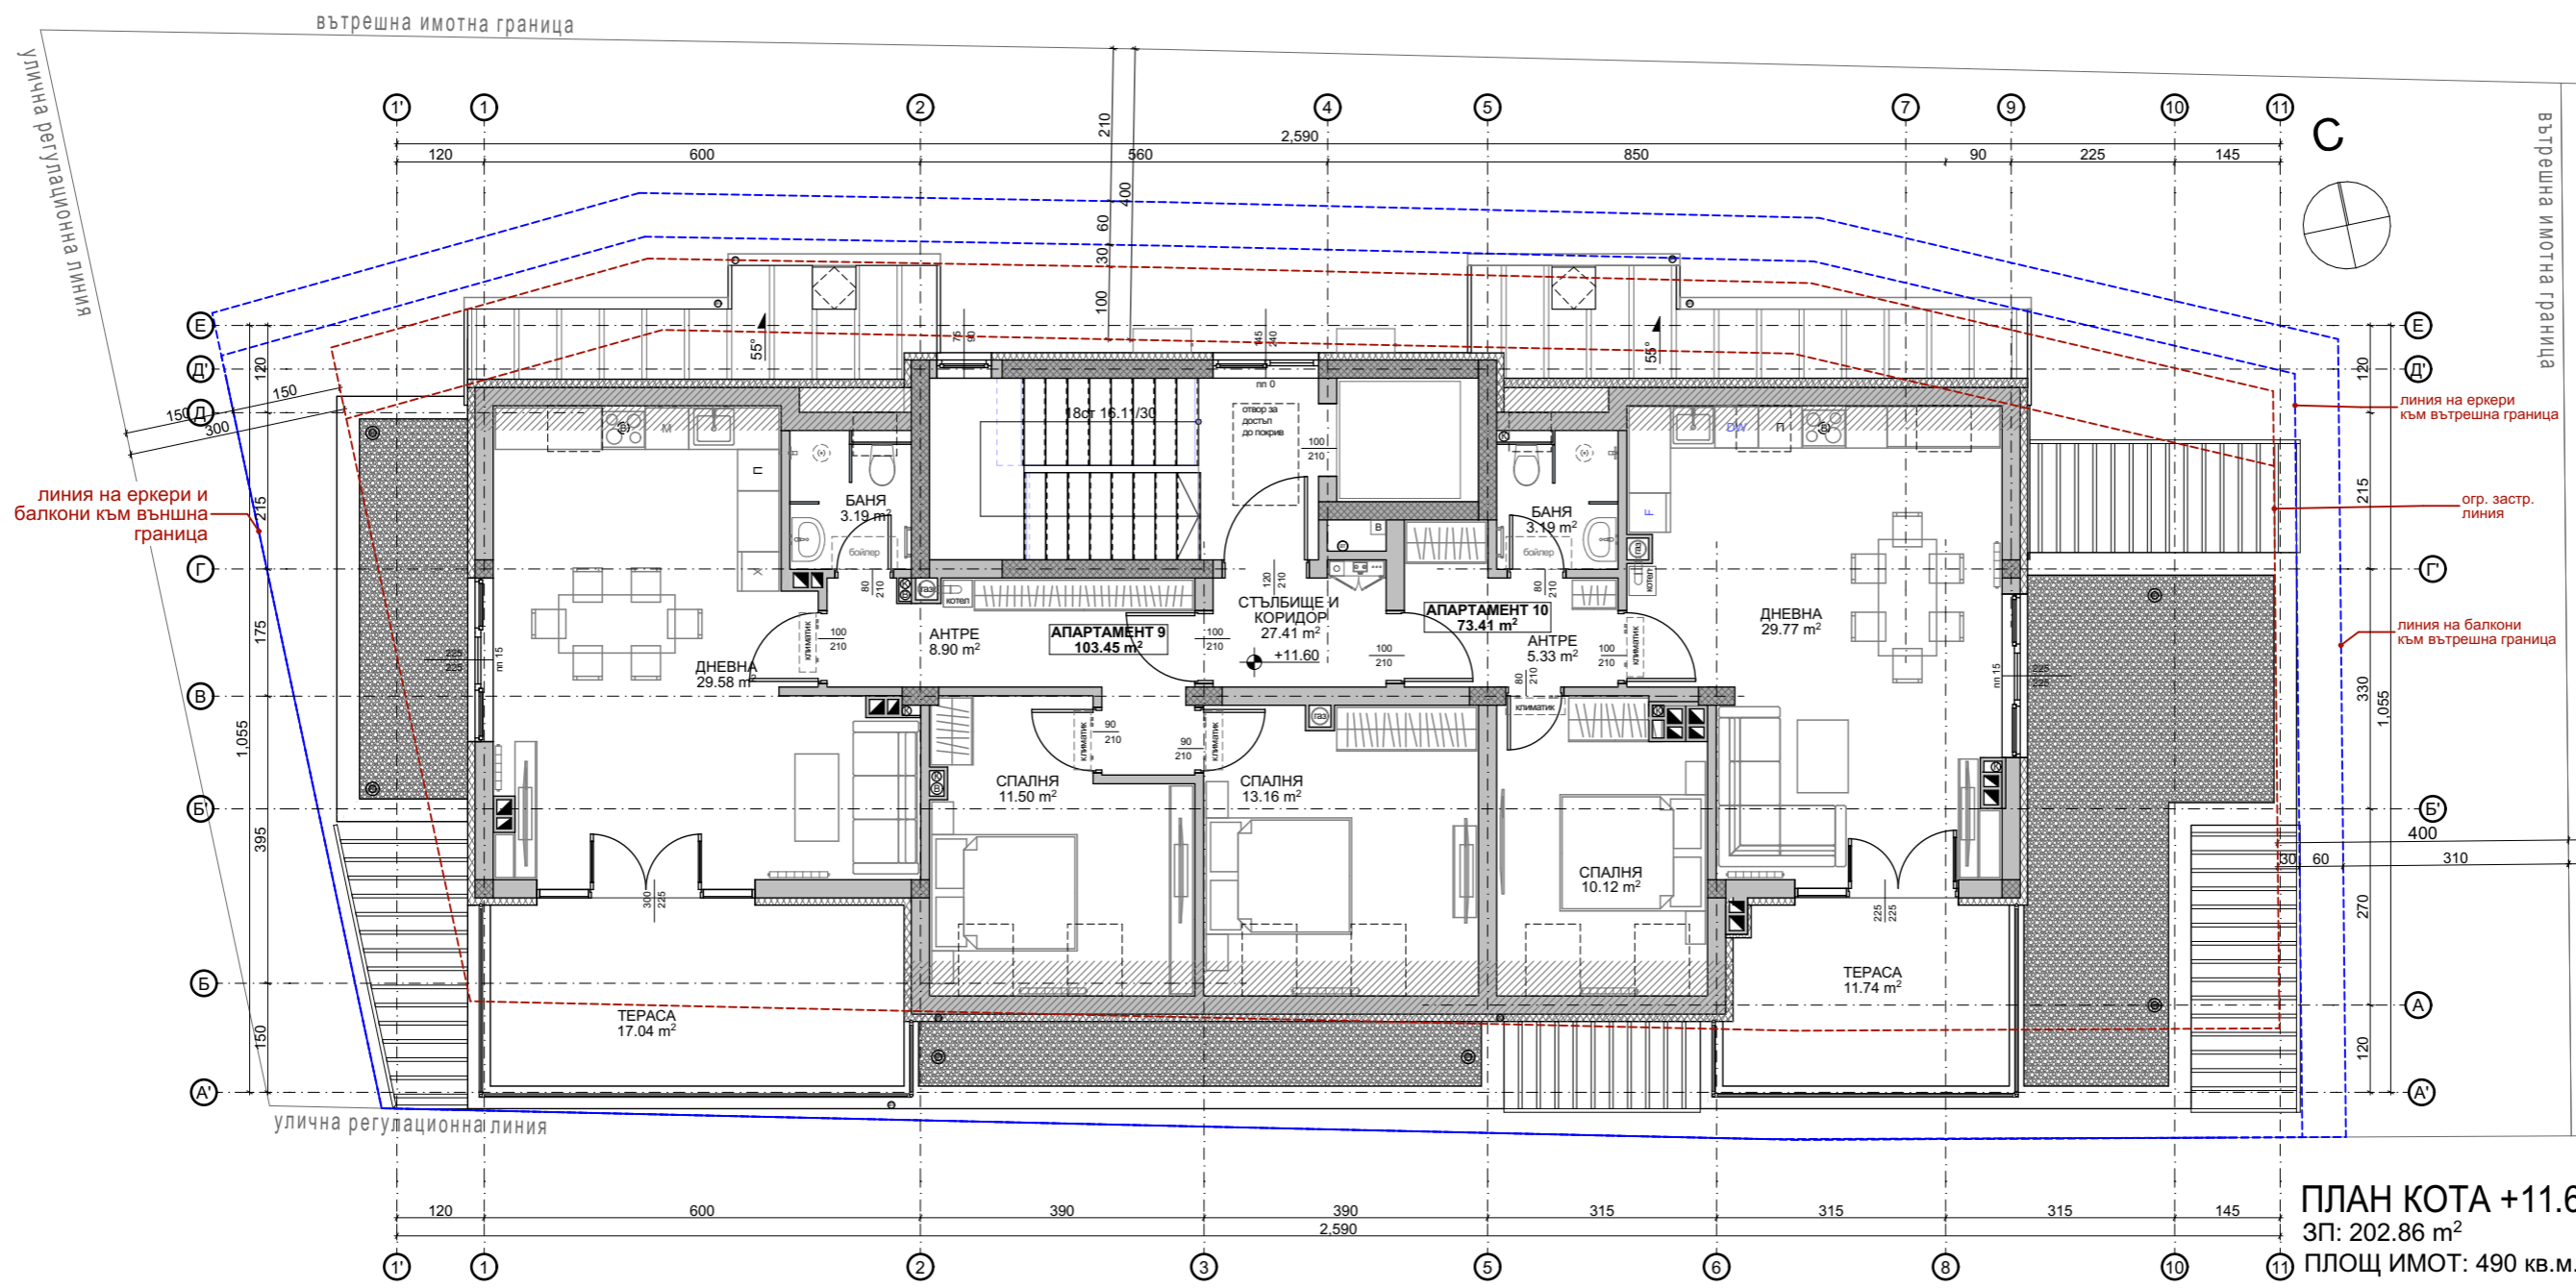



ФАСАДА ЮГ

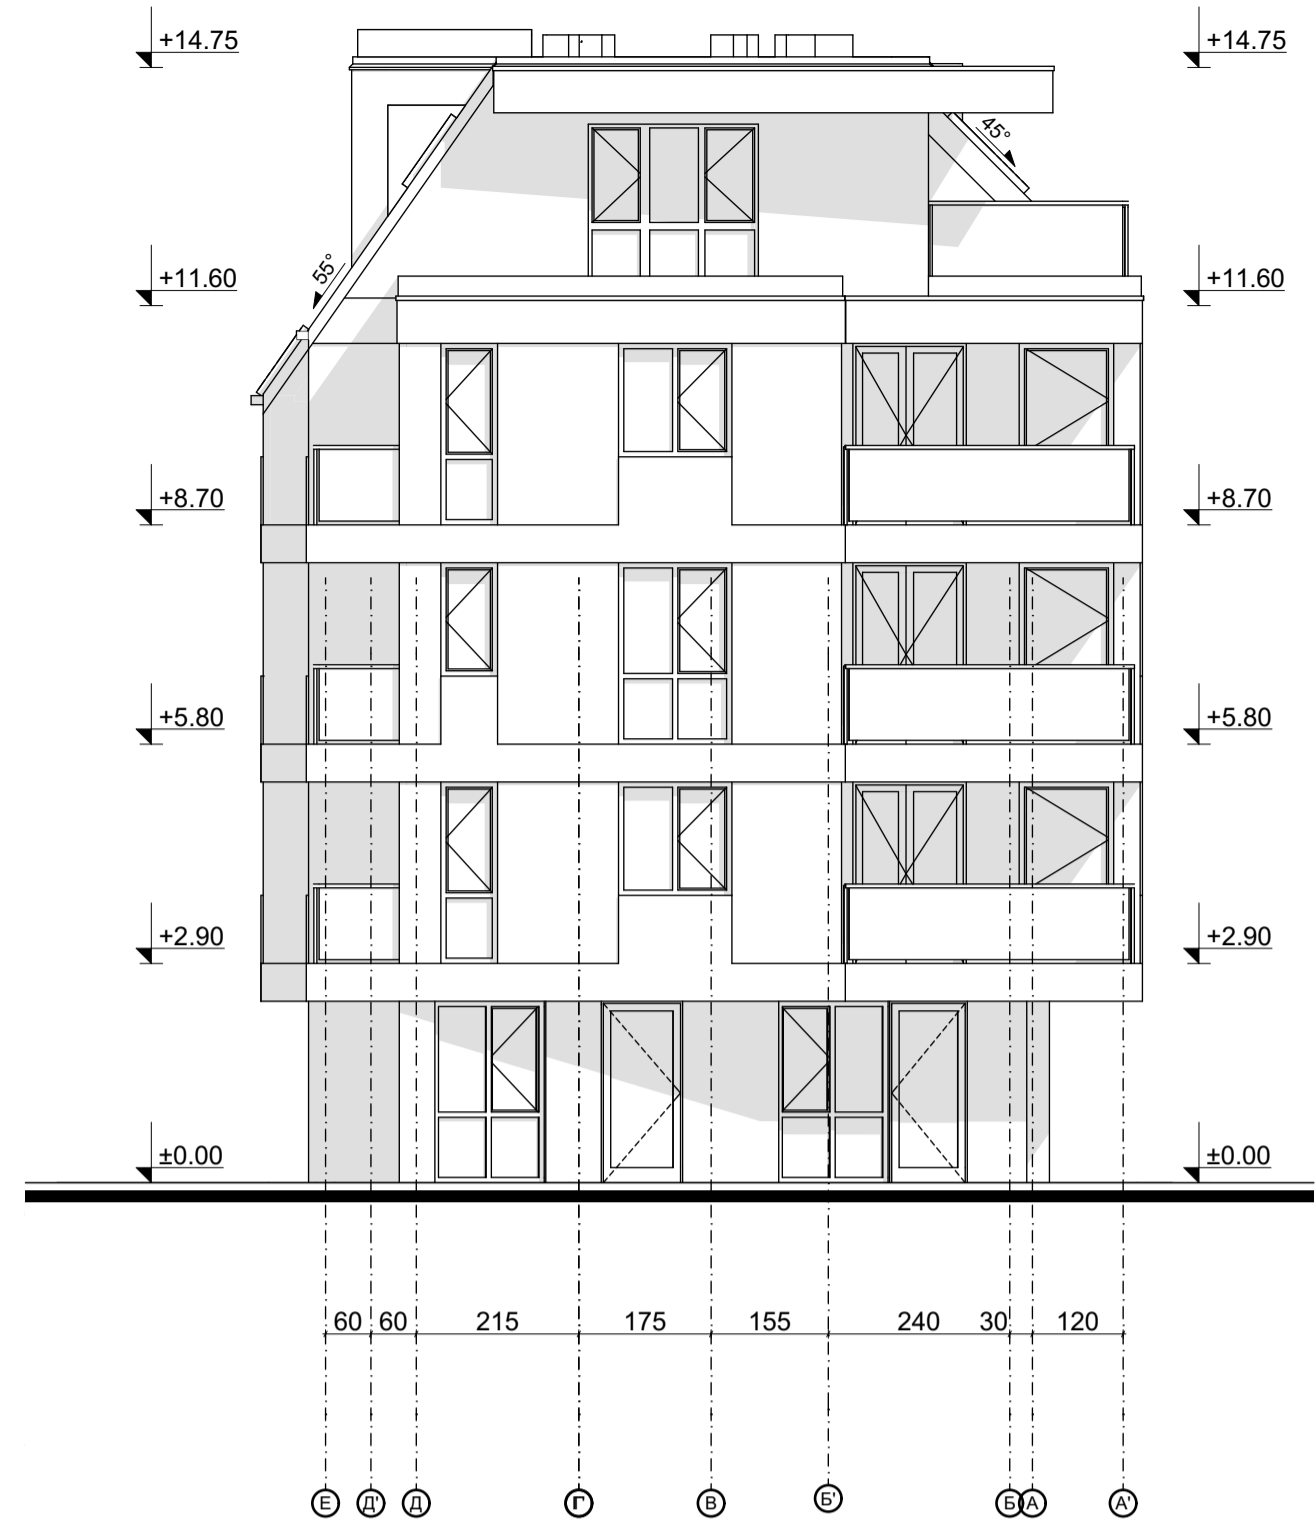


ФАСАДА ЗАПАД




ФАСАДА СЕВЕР




ФАСАДА ИЗТОК

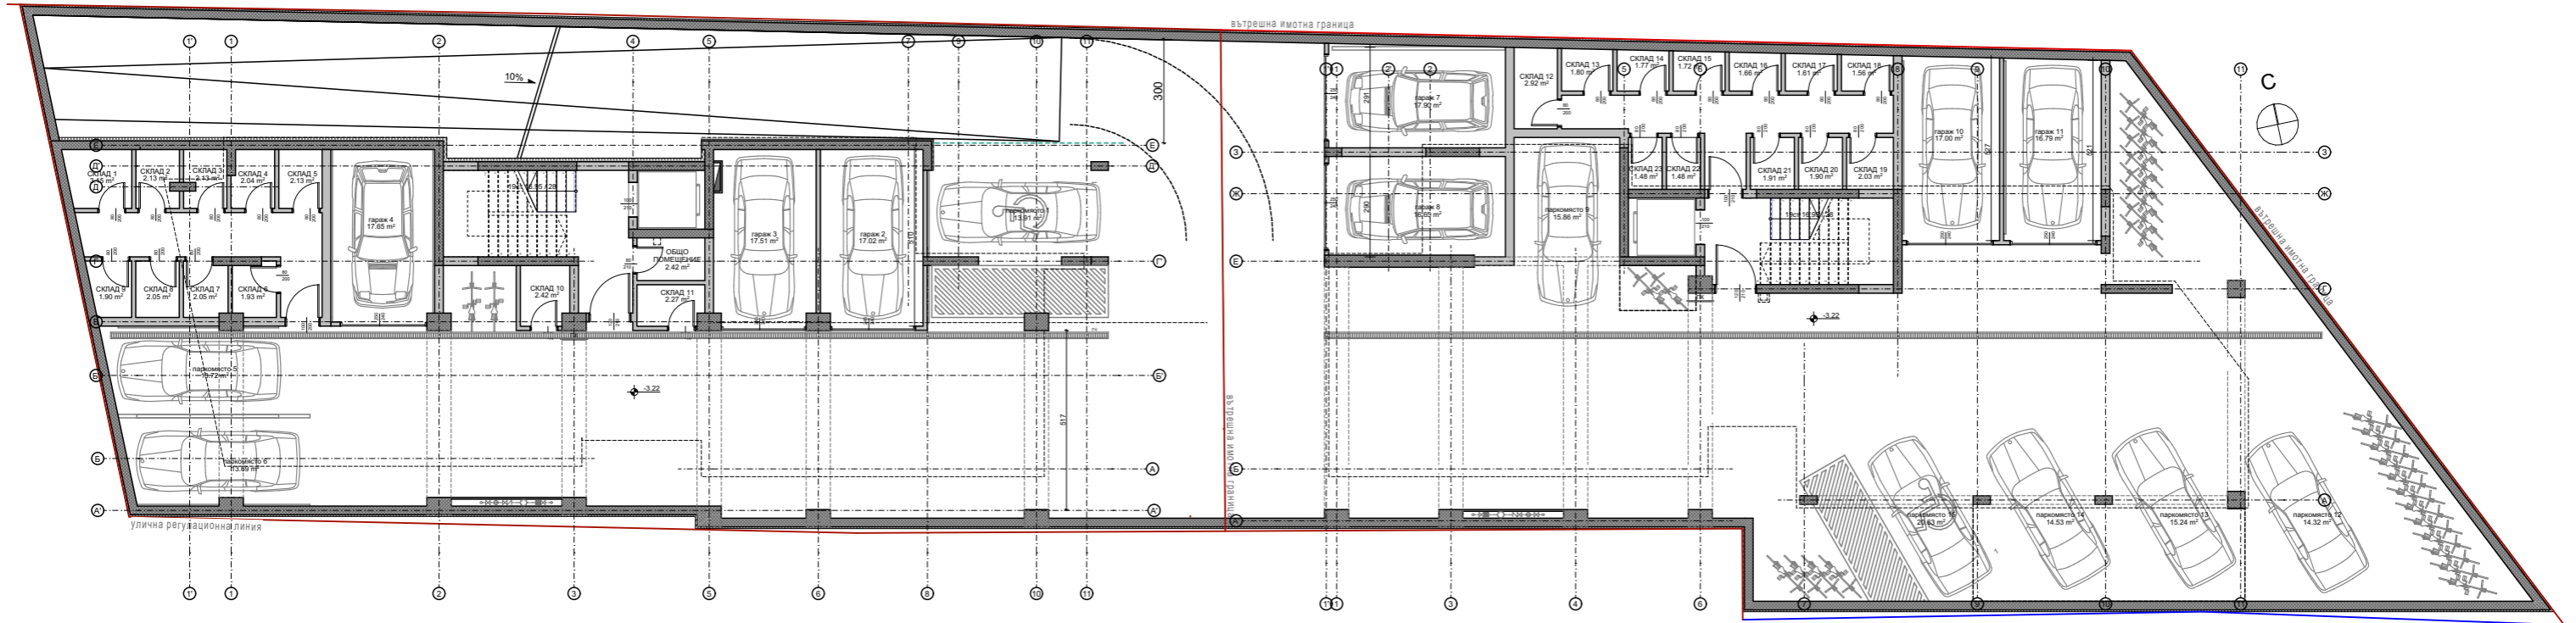

СУТЕРЕН
ЗП: 978.19 m²

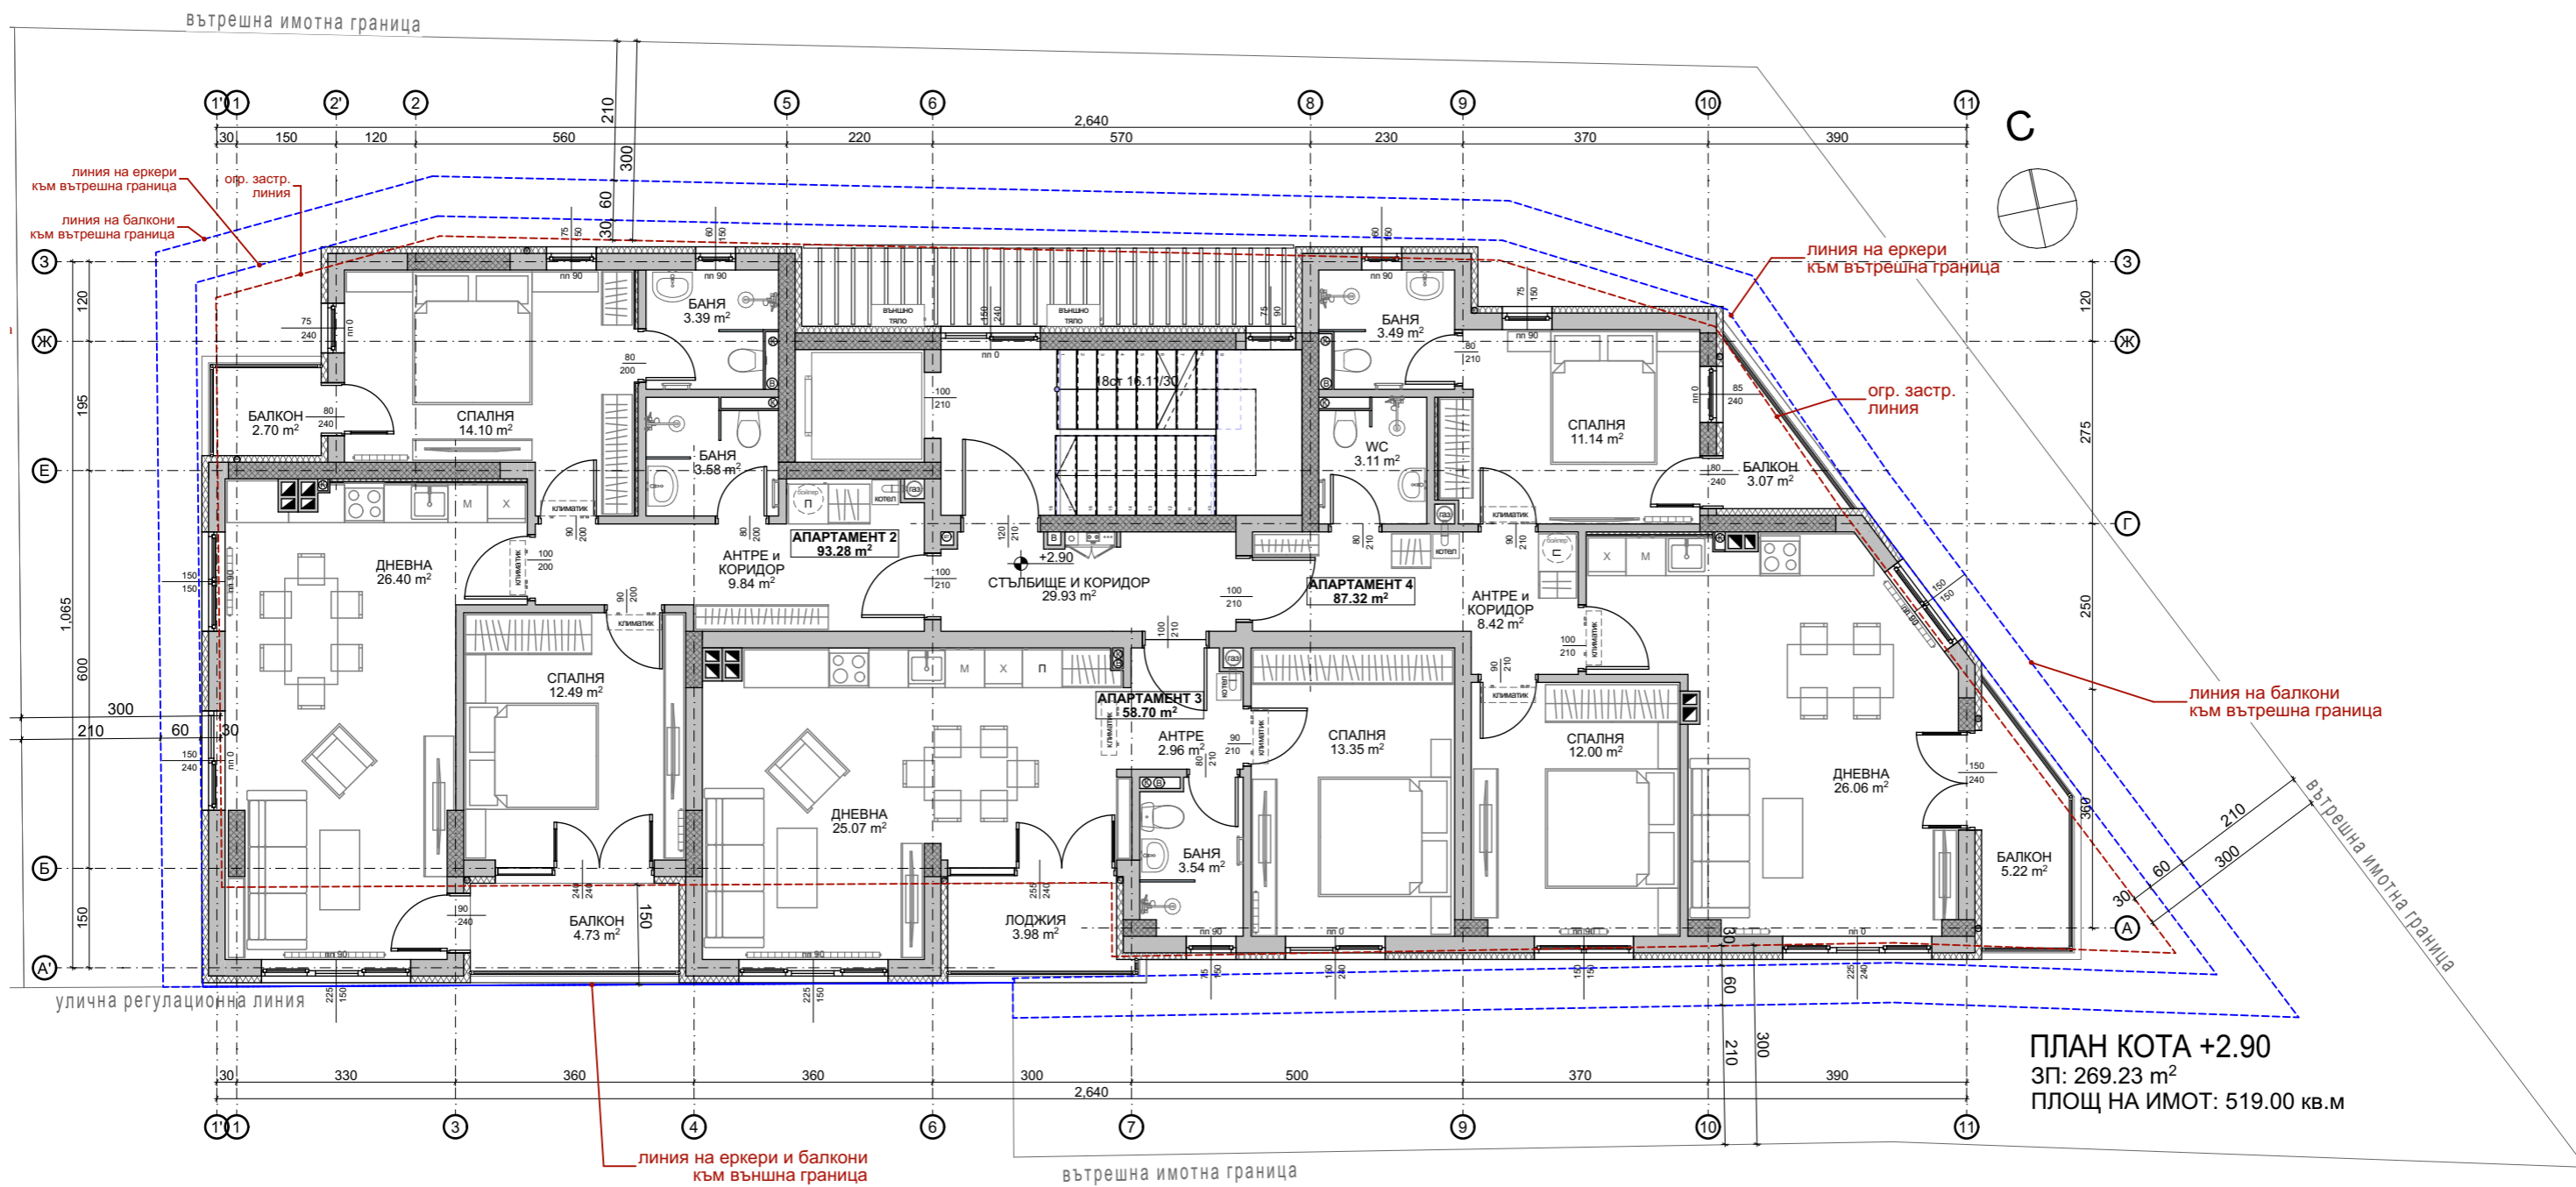

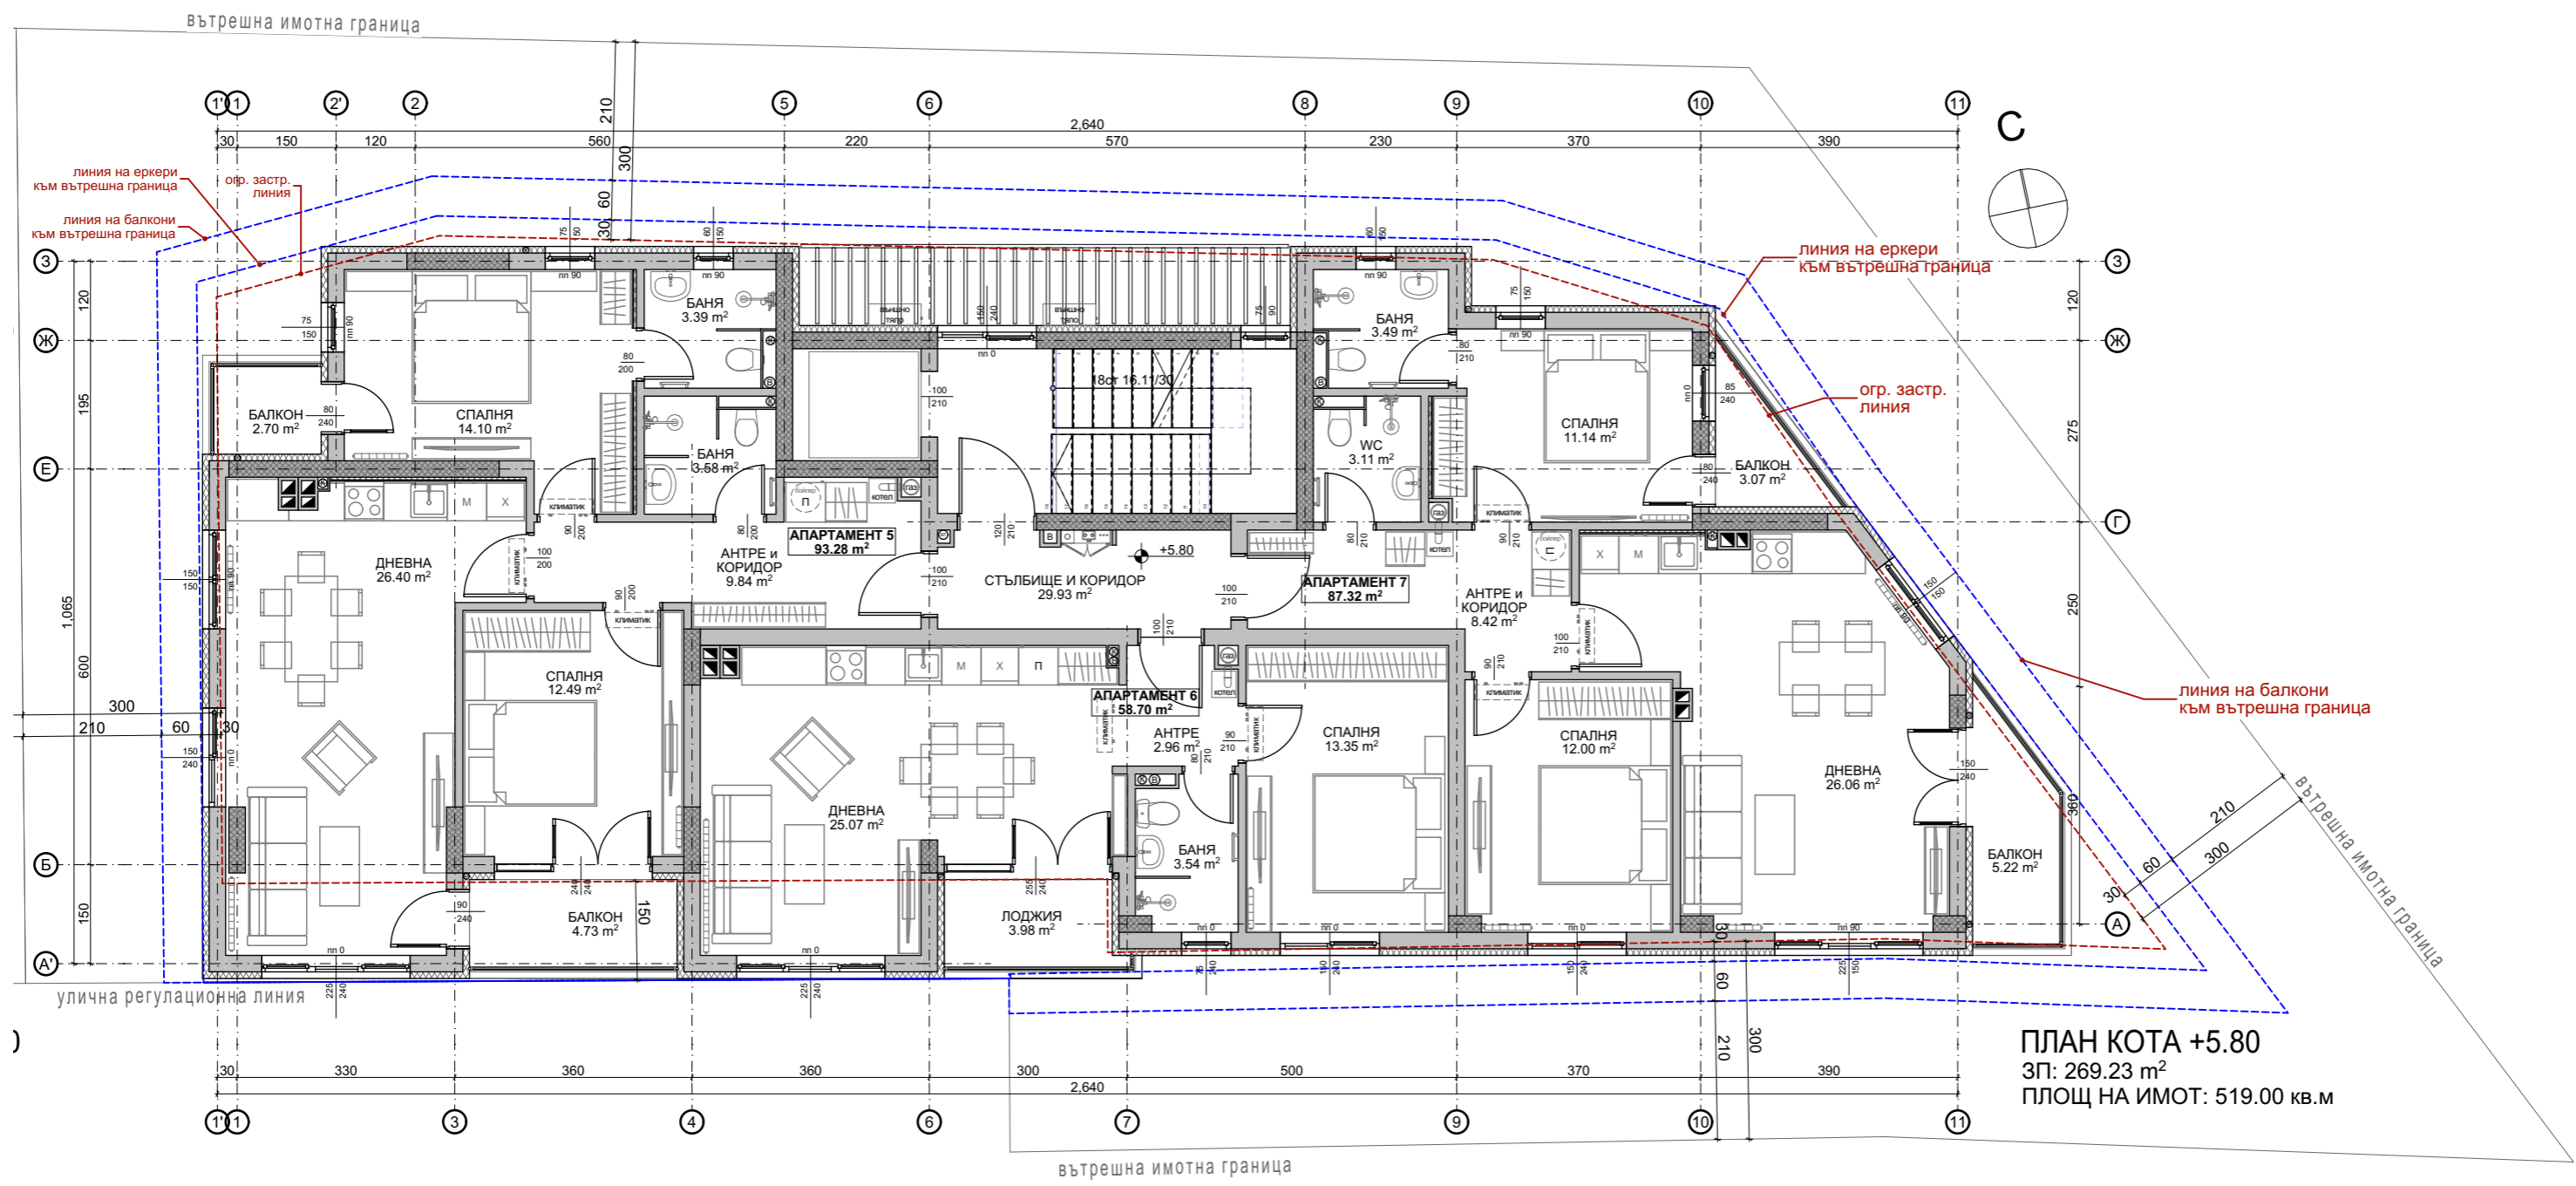

ПЛАН КОТА +5.80
 ЗП: 269.23 m²
 ПЛОЩ НА ИМОТ: 519.00 кв.м

вътрешна имотна граница

улична регулационна линия


линия на еркери
 към вътрешна граница
 линия на балкони
 към вътрешна граница

линия на еркери
към вътрешна граница

огр. застр.
линия

линия на балкони
към вътрешна граница

вътрешна имотна граница

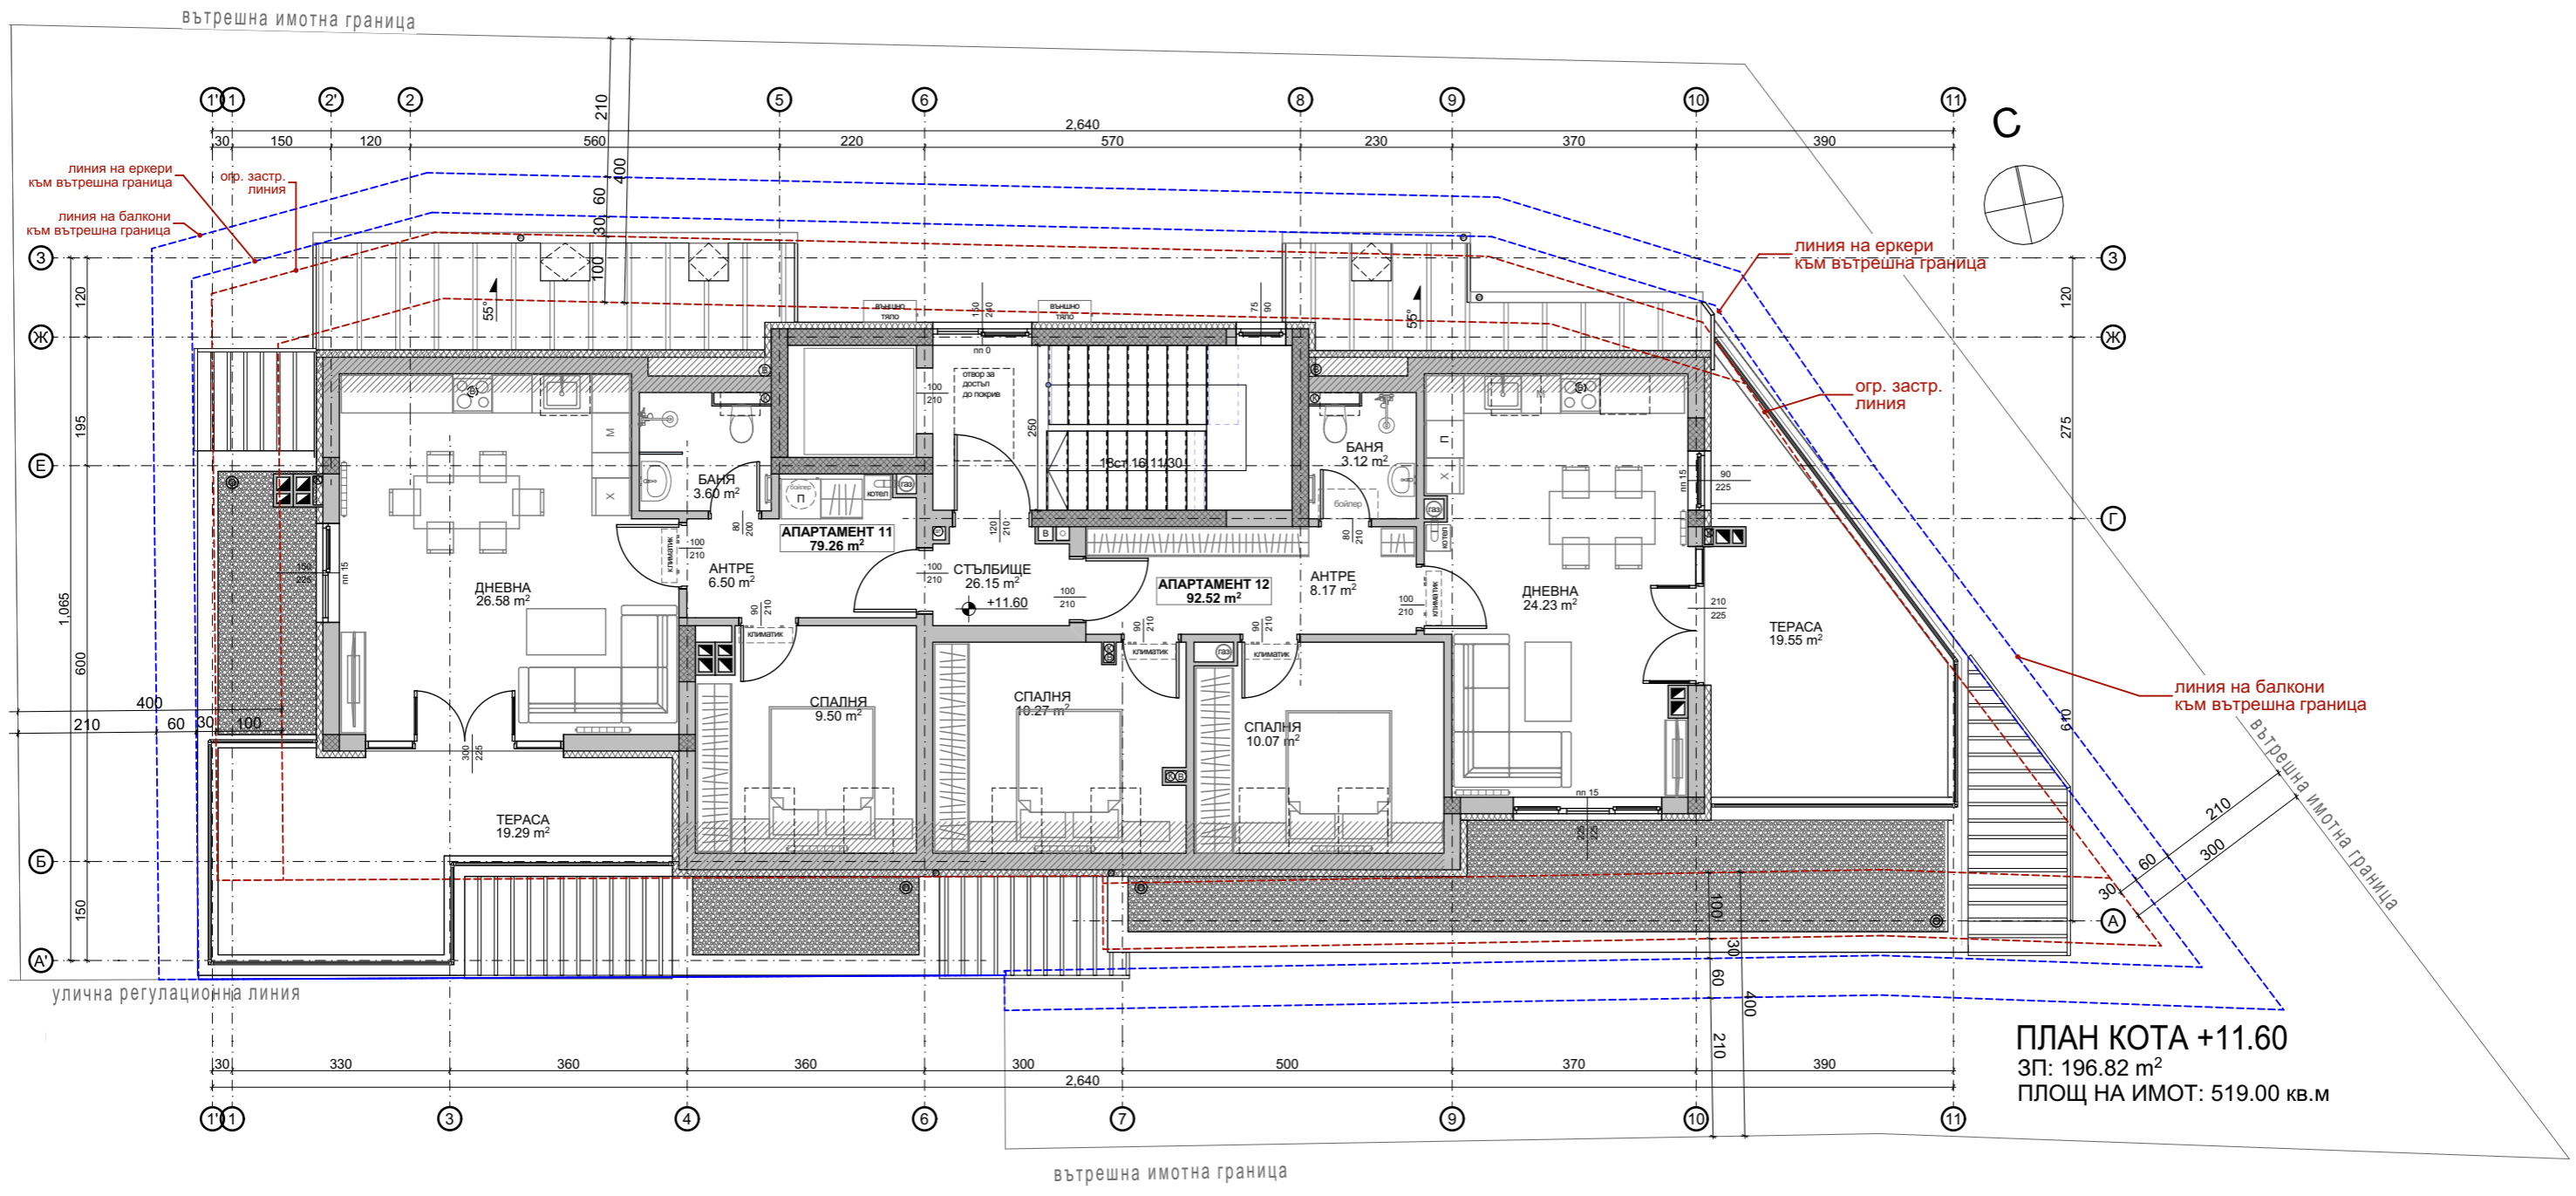

ПЛАН КОТА +11.60
 ЗП: 196.82 m²
 ПЛОЩ НА ИМОТ: 519.00 кв.м


вътрешна имотна граница



30 150 120 60 360 140 220 300 270 230 370 390

1 2 2 3 4 5 6 7 8 9 10 11


ФАСАДА ЮГ

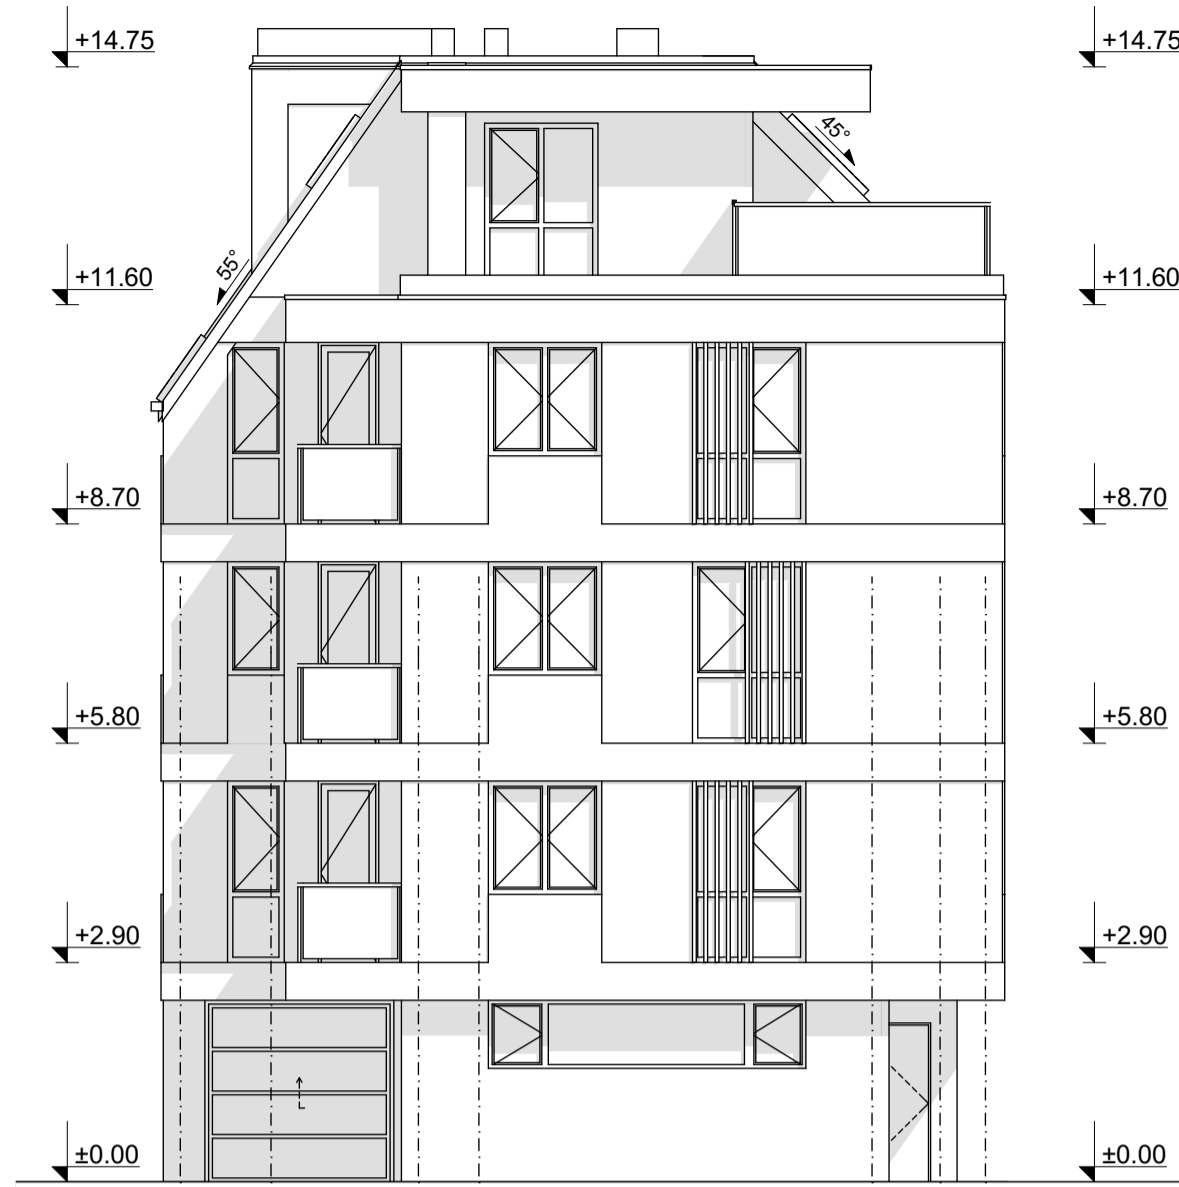

120 195 80 520 90 60

3 4 5 6 7 8 9 10


ФАСАДА ЗАПАД

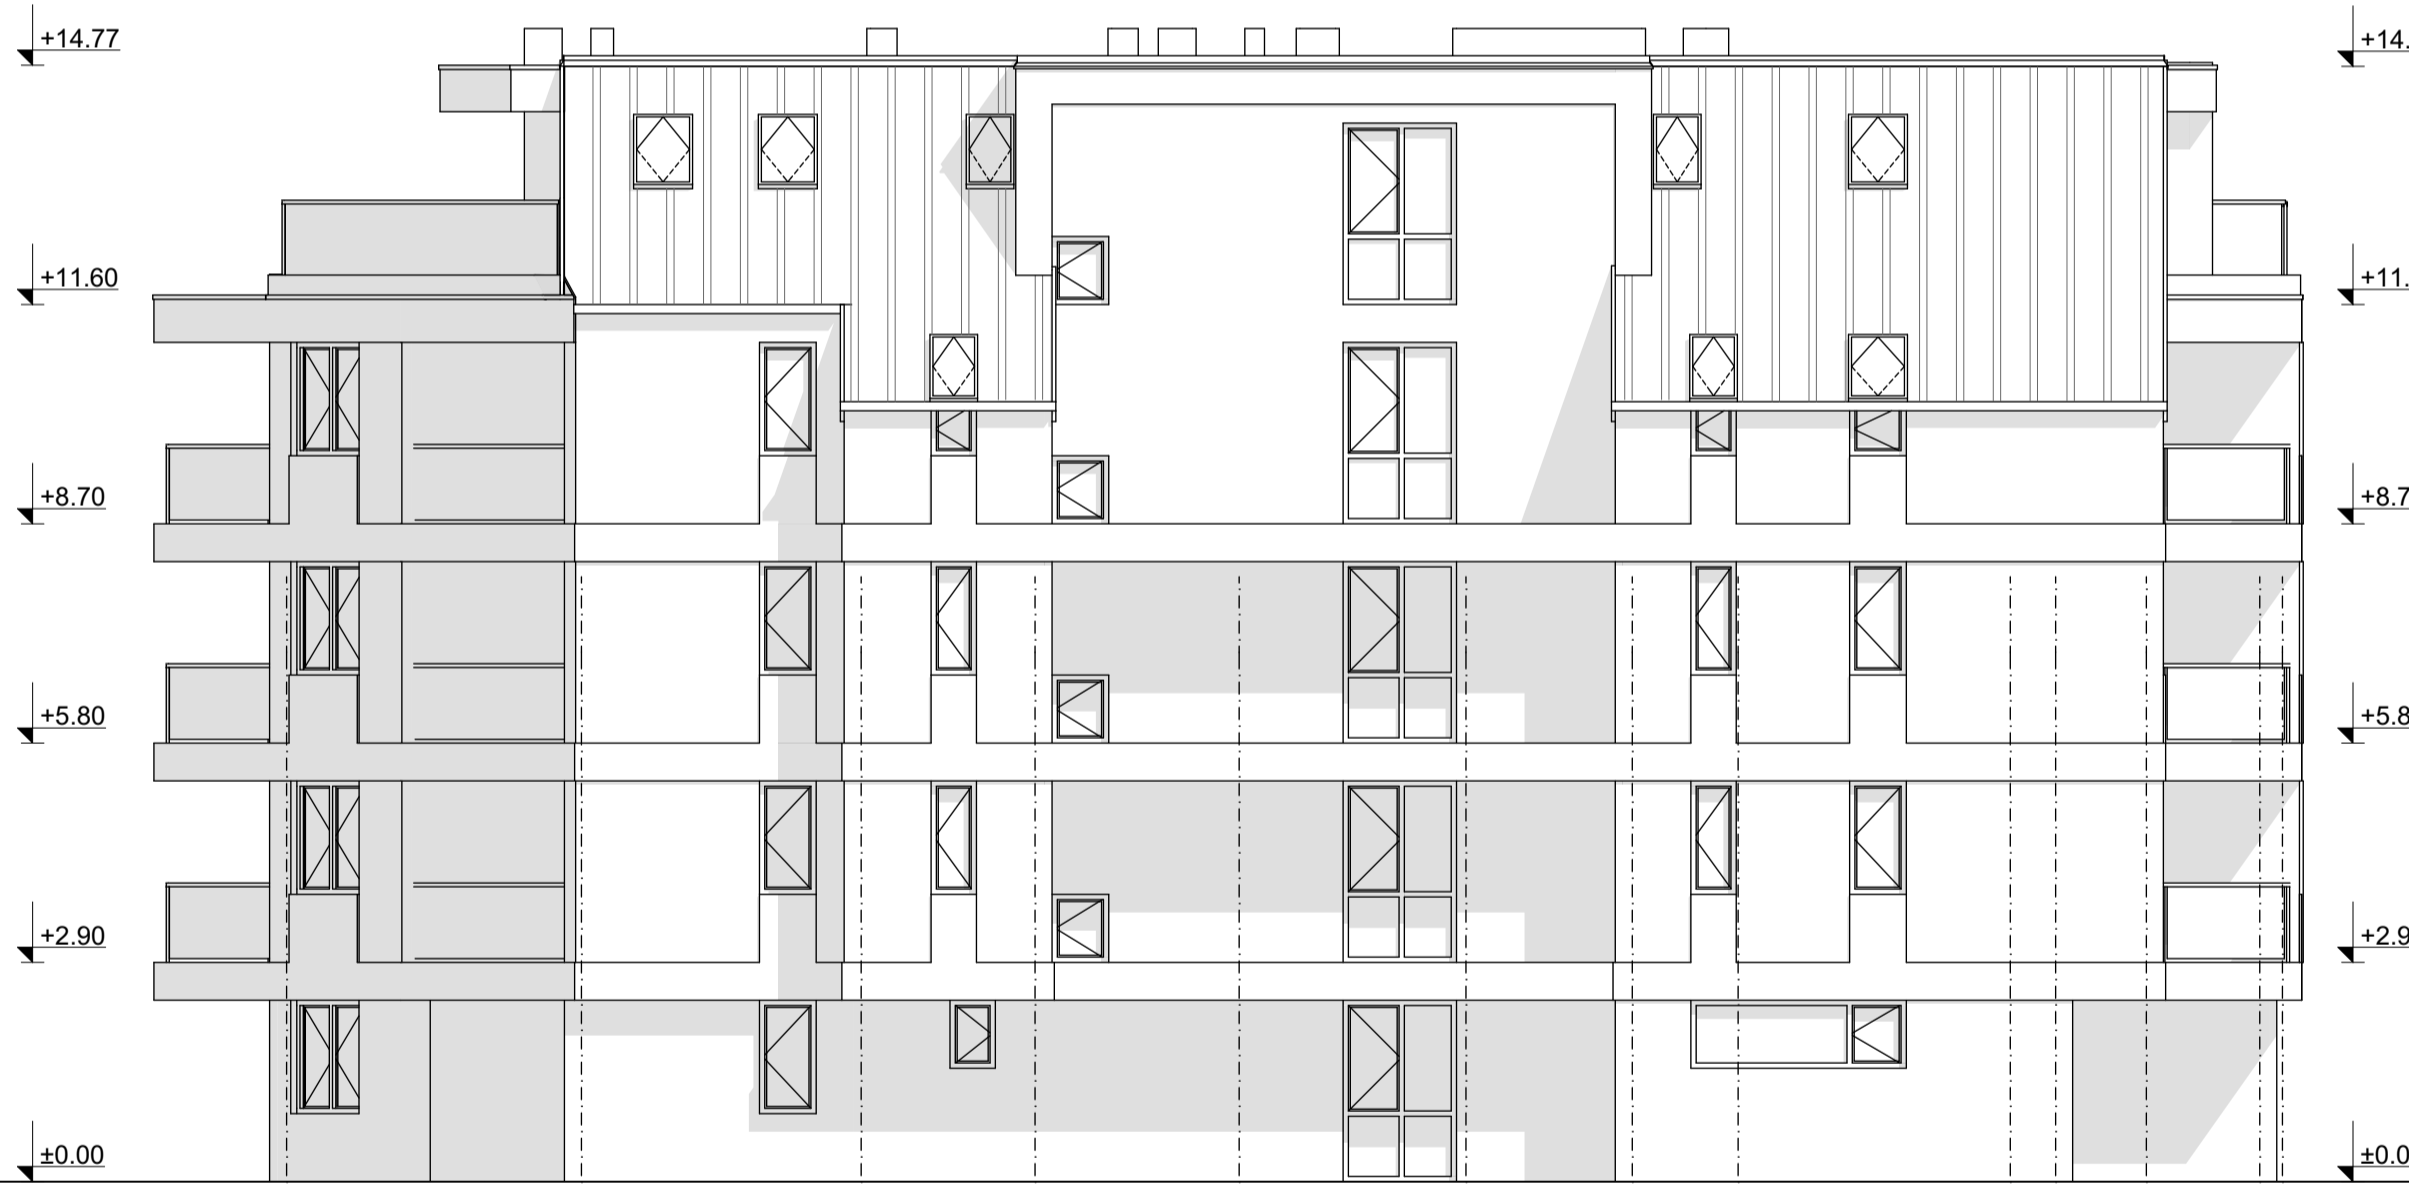

390 370 230 270 300 220 140 360 60 120 150 30

11 10 9 8 7 6 5 4 3 2 2 11

ФАСАДА СЕВЕР

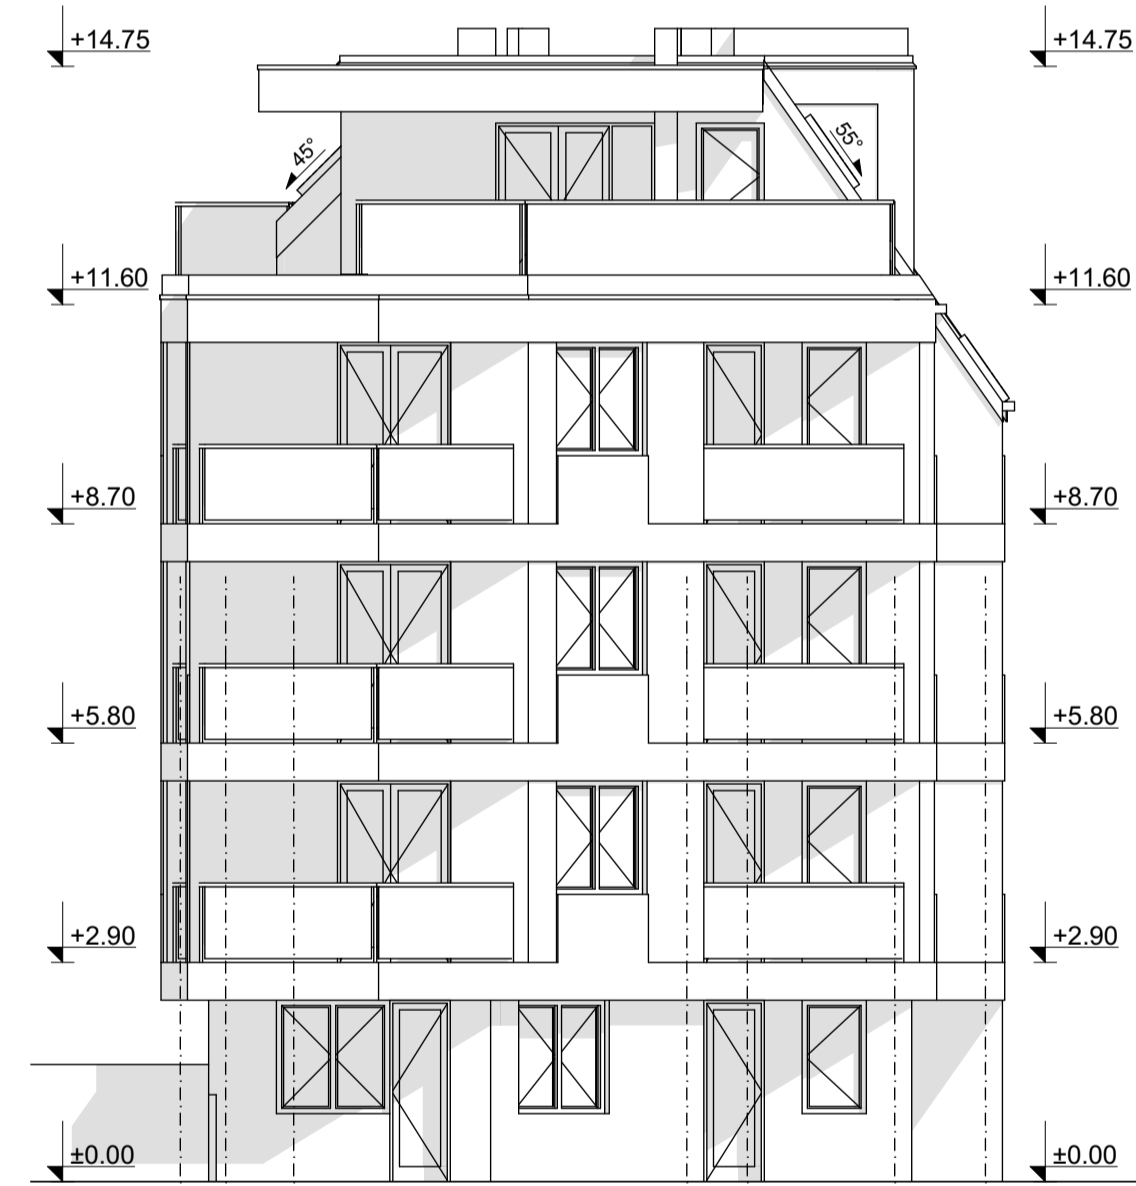

60 90 520 80 195 120

1 2 3 4 5 6

ФАСАДА ИЗТОК