



ЗАСТРОЕНА ПЛОЩ СУТЕРЕН — 324.60 кв.м

Паркомясто 1	—	17.62 кв.м
Паркомясто 2	—	16.96 кв.м
Паркомясто 3	—	18.90 кв.м
Паркомясто 4	—	16.80 кв.м
Паркомясто 5	—	16.80 кв.м
Паркомясто 6	—	18.90 кв.м
Паркомясто 7	—	19.54 кв.м
Паркомясто 8	—	14.86 кв.м
Паркомясто 9	—	22.30 кв.м
Паркомясто 10	—	13.13 кв.м
Паркомясто 11	—	13.23 кв.м

РАЗПРЕДЕЛЕНИЕ СУТЕРЕН НА КОТА -2,95

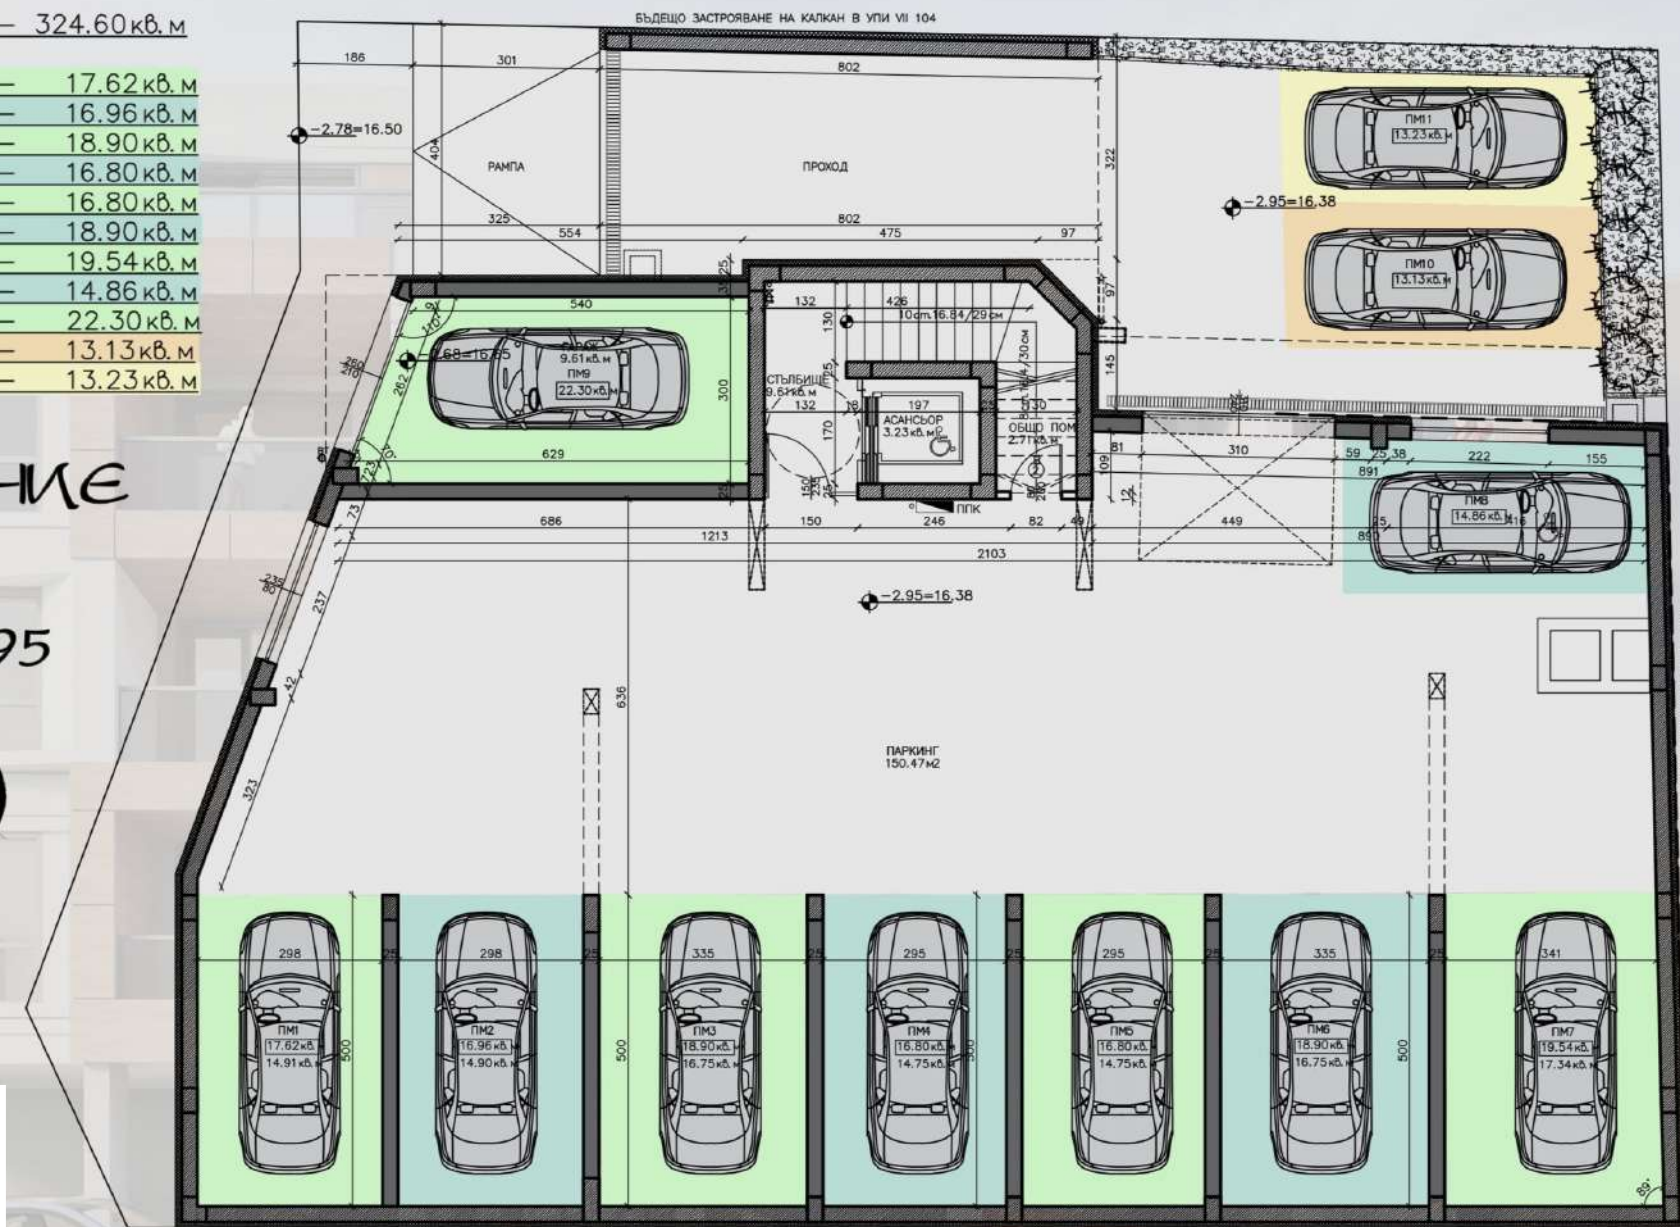

Паркомясто 12	–	21.17 кв. м
Паркомясто 13	–	21.19 кв. м
Паркомясто 14	–	24.12 кв. м
Паркомясто 15	–	21.44 кв. м
Паркомясто 16	–	24.12 кв. м
Паркомясто 17	–	24.83 кв. м
Лекарски кабинет 1	–	78.12 кв. м
Лекарски кабинет 2	–	71.71 кв. м

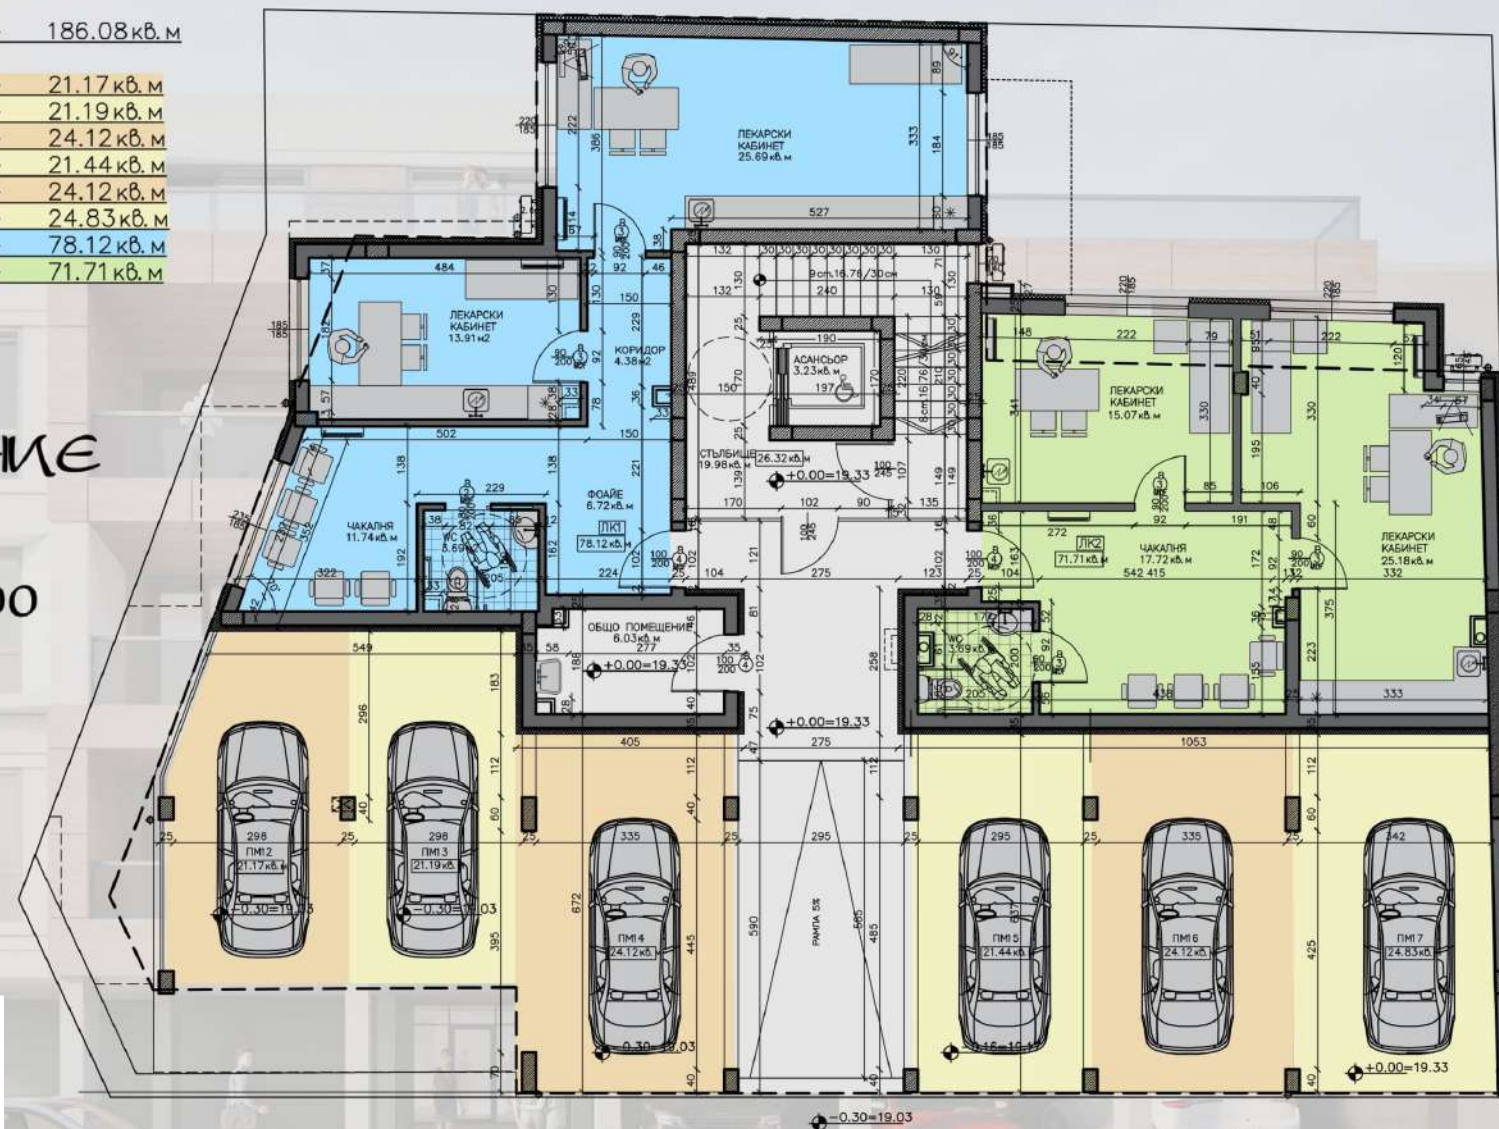

ЗП ПЪРВИ ЖИЛИЩЕН ЕТАЖ — 355.90 кв.м

Апартамент 1	—	77.86 кв.м
Апартамент 2	—	59.72 кв.м
Апартамент 3	—	59.82 кв.м
Апартамент 4	—	63.81 кв.м
Апартамент 5	—	51.20 кв.м


РАЗПРЕДЕЛЕНИЕ НА ПЪРВИ ЖИЛИЩЕН ЕТАЖ НА КОТА +2,85



БЪДЕЩО ЗАСТРОЯВАНЕ НА КАПИАН В УЛИЦА 1107

Апартамент 6	—	77.86 кв. м
Апартамент 7	—	59.72 кв. м
Апартамент 8	—	59.82 кв. м
Апартамент 9	—	63.81 кв. м
Апартамент 10	—	51.57 кв. м


РАЗПРЕДЕЛЕНИЕ
НА ВТОРИ
ЖИЛИЩЕН ЕТАЖ
НА КОТА +5,70

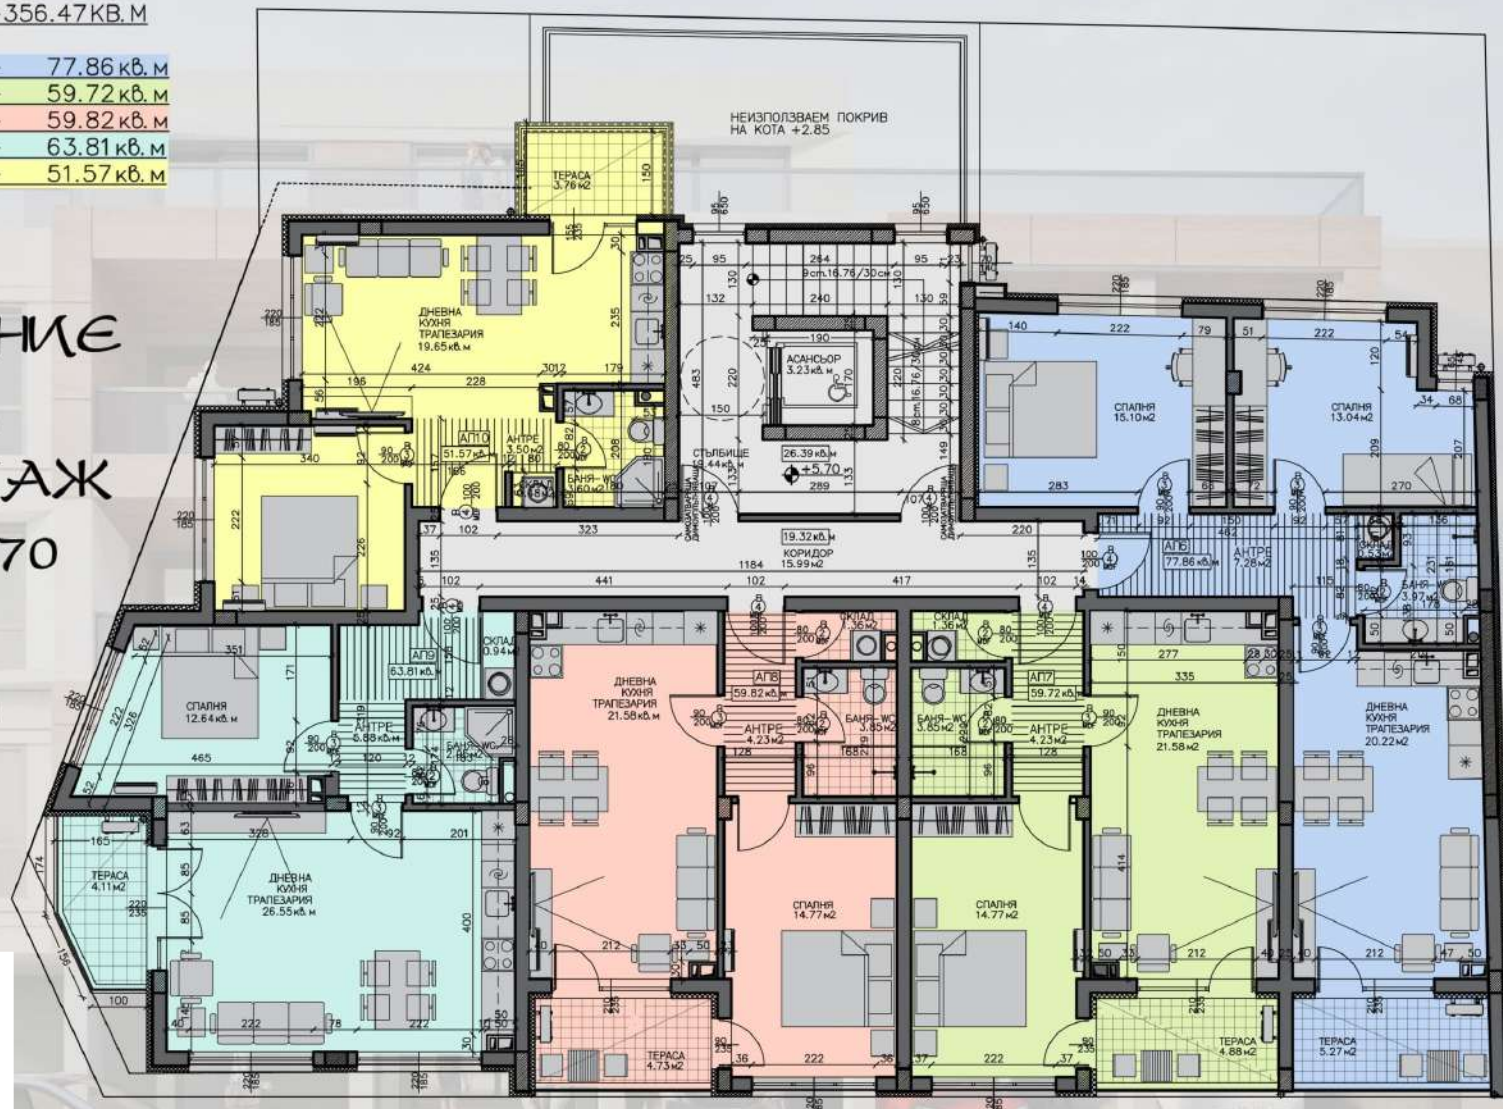

1

Апартамент 11	—	76.47 кв. м
Апартамент 12	—	59.72 кв. м
Апартамент 13	—	59.82 кв. м
Апартамент 14	—	63.81 кв. м
Апартамент 15	—	51.57 кв. м

РАЗПРЕДЕЛЕНИЕ
НА ТРЕТИ
ЖИЛИЩЕН ЕТАЖ
НА КОТА +8,55

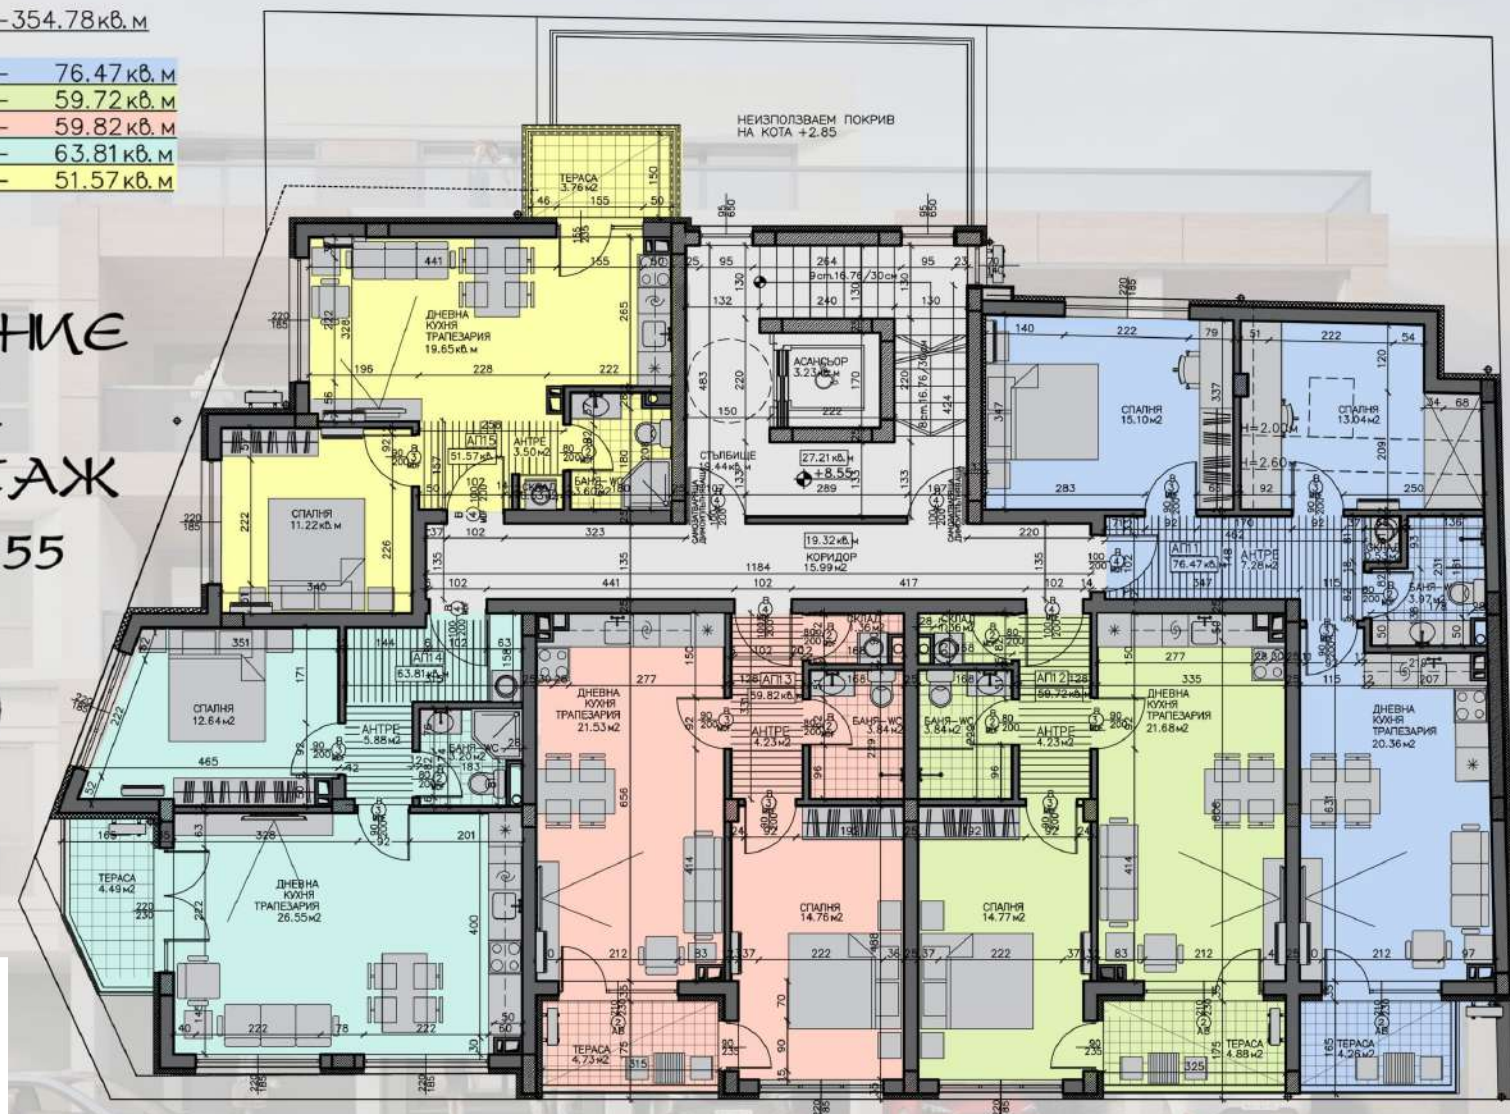


1

ЗП ЧЕТВЪРТИ ЖИЛИЩЕН ЕТАЖ -112.68кв.м

Апартамент 16 -94.79кв.м

РАЗПРЕДЕЛЕНИЕ НА ЧЕТВЪРТИ ЖИЛИЩЕН ЕТАЖ НА КОТА +11,40

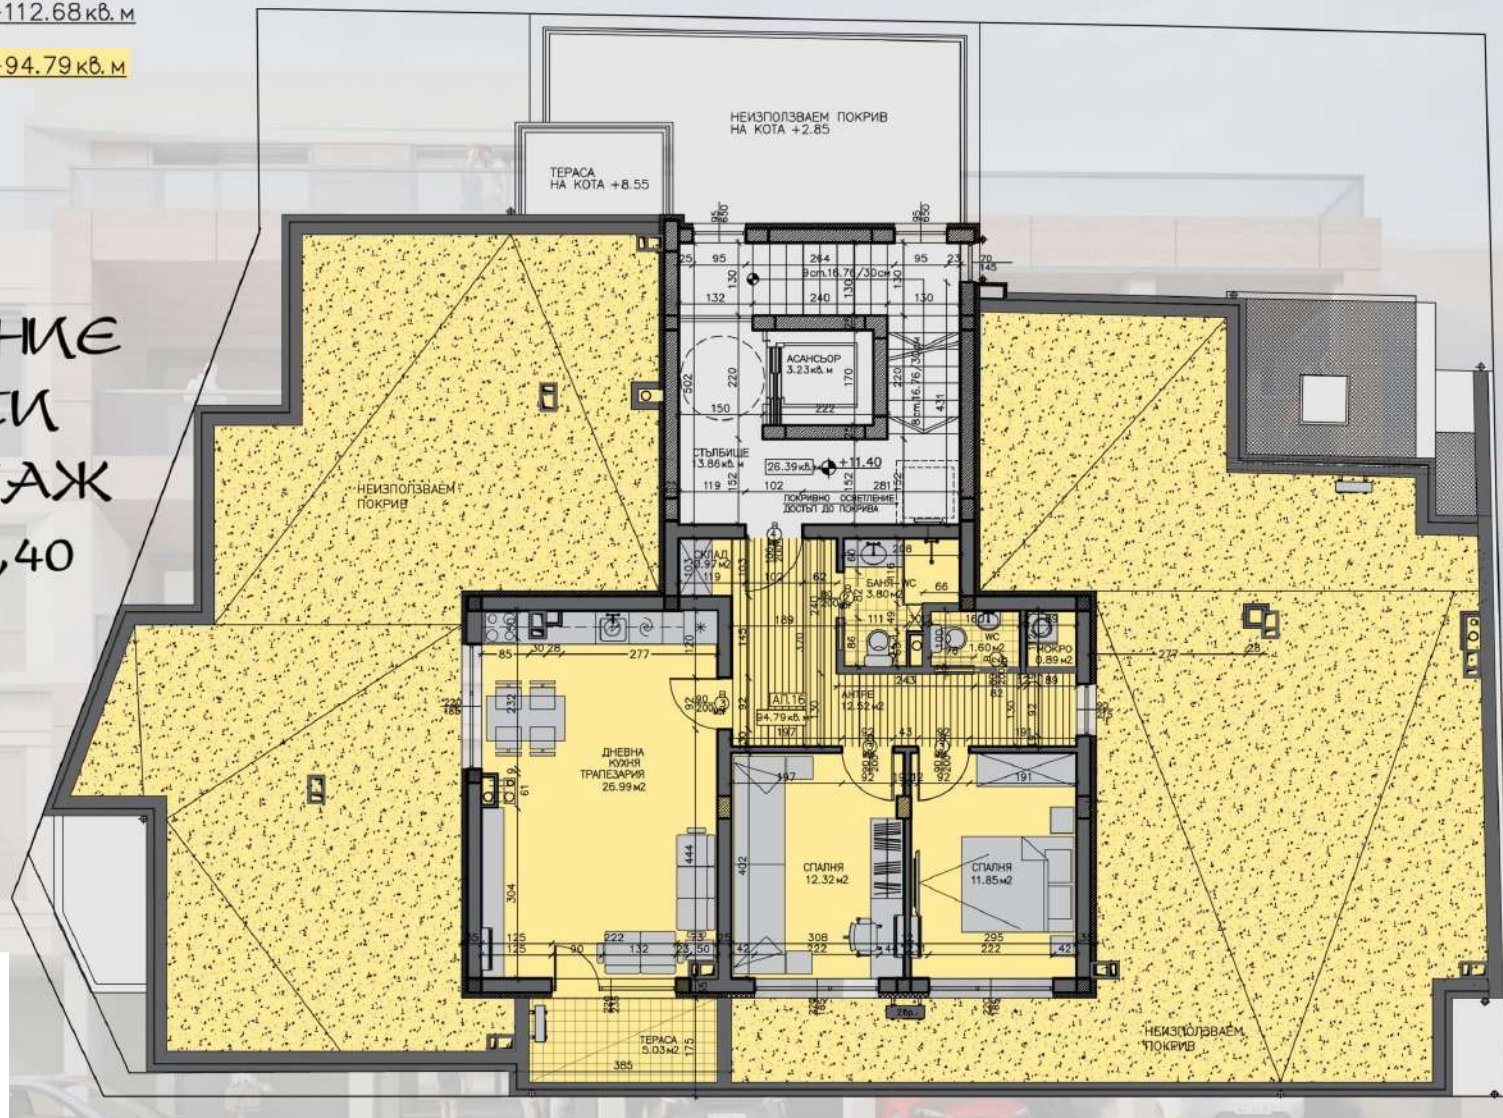

БЪДЕЩО ЗАСТРОЯВАНЕ НА КИЛАН В УЛИЦА Х107