




Обект	Площ	Общи Части	Обща Площ
Гараж 1	20,81 м ²	21,19м ²	42,00 м ²
Гараж 2	19,14 м ²	19,49 м ²	38,63 м ²
Гараж 3	19,79 м ²	20,15 м ²	39,94 м ²
Гараж 4	19,22 м ²	19,57 м ²	38,79 м ²
Гараж 5	19,69 м ²	20,05 м ²	39,74 м ²
Гараж 6	18,41 м ²	18,74 м ²	37,15 м ²
Гараж 7	18,37 м ²	18,70 м ²	37,07 м ²
Гараж 8	22,87 м ²	23,28 м ²	46,15 м ²
Гараж 9	19,28 м ²	19,63 м ²	38,91 м ²
Гараж 10	19,82 м ²	20,18 м ²	40,00 м ²
Паркомясто 1	15,34 м ²	12,69 м ²	28,03 м ²
Паркомясто 2	12,50 м ²	10,34 м ²	22,84 м ²
Паркомясто 3	17,90 м ²	14,81 м ²	32,71 м ²

Обект	Площ	Общи Части	Обща Площ
Склад 1	4,48 м ²	0,29 м ²	4,77 м ²
Склад 2	4,48 м ²	0,29 м ²	4,77 м ²
Склад 3	4,32 м ²	0,28 м ²	4,60 м ²
Склад 4	4,32 м ²	0,28 м ²	4,60 м ²
Склад 5	2,90 м ²	0,19 м ²	3,09 м ²
Склад 6	3,00 м ²	0,20 м ²	3,20 м ²
Склад 7	3,11 м ²	0,20 м ²	3,31 м ²
Склад 8	3,36 м ²	0,22 м ²	3,58 м ²
Склад 9	3,36 м ²	0,22 м ²	3,58 м ²




Апартамент	ЧЖП*	ОДП*	Общи Части	Обща Площ
1	75,44 м ²	57,32 м ²	15,22 м ²	90,66 м ²
2	44,36 м ²	22,10 м ²	8,59 м ²	52,95 м ²
3	48,04 м ²	38,27 м ²	9,40 м ²	57,44 м ²
4	48,04 м ²	18,38 м ²	10,08 м ²	58,12 м ²
5	44,73 м ²	11,20 м ²	9,39 м ²	54,12 м ²

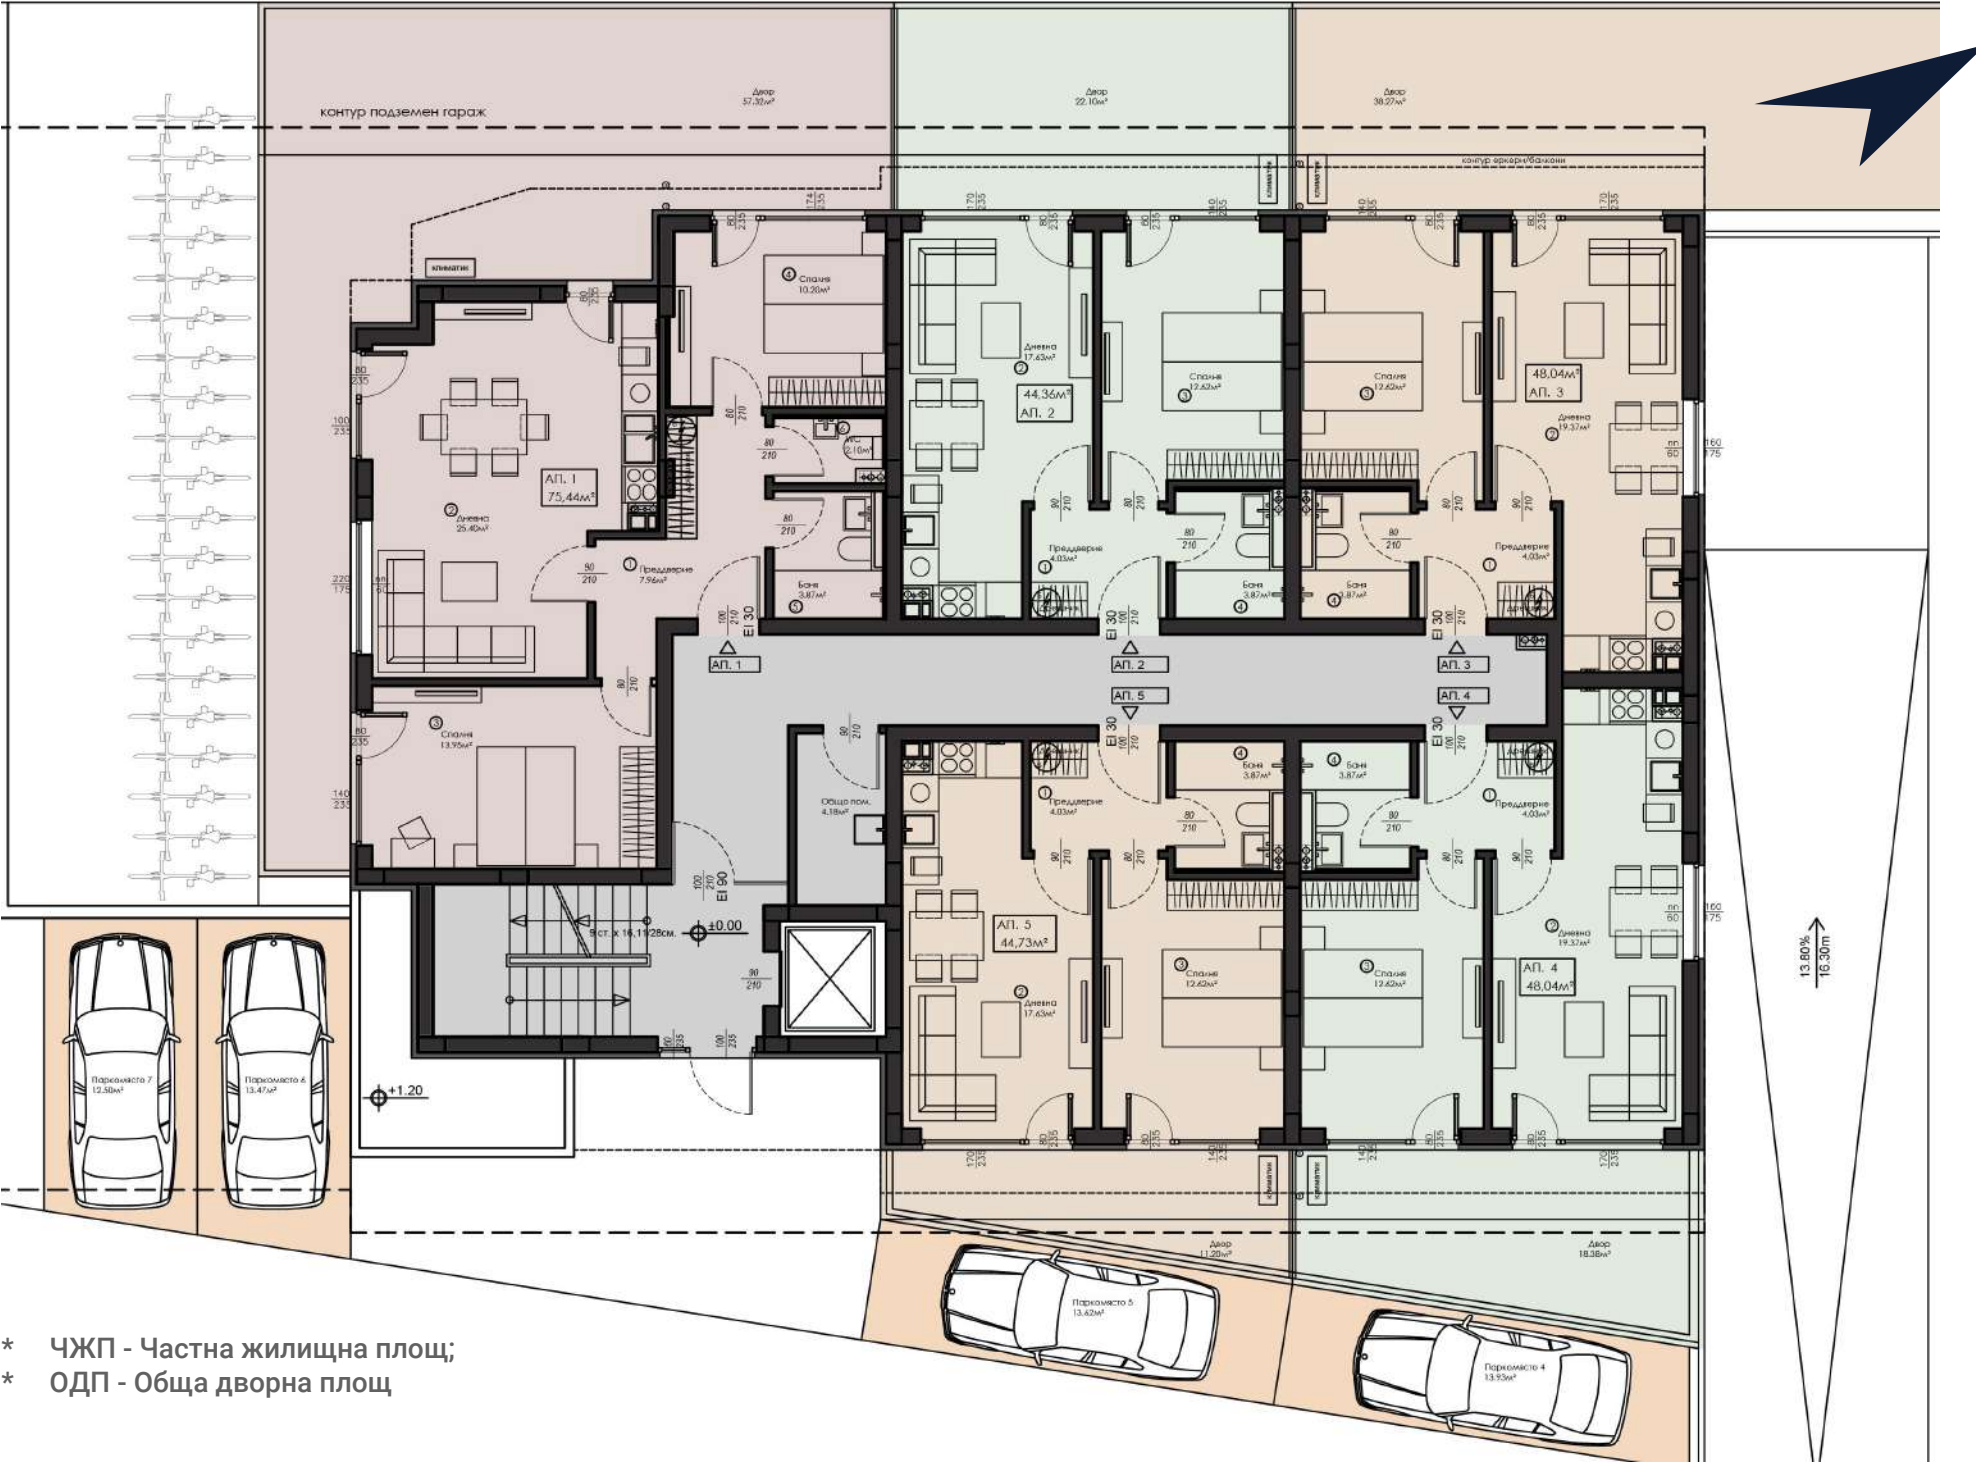


* ЧЖП - Частна жилищна площ;
 * ОДП - Обща дворна площ

Апартамент	ЧЖП*	Общи Части	Обща Площ
11	82,82 м ²	19,08 м ²	101,90 м ²
12	49,02 м ²	10,95 м ²	59,97 м ²
13	52,74 м ²	11,78 м ²	64,52 м ²
14	52,74 м ²	12,63 м ²	65,37 м ²
15	55,32 м ²	13,25 м ²	68,57 м ²

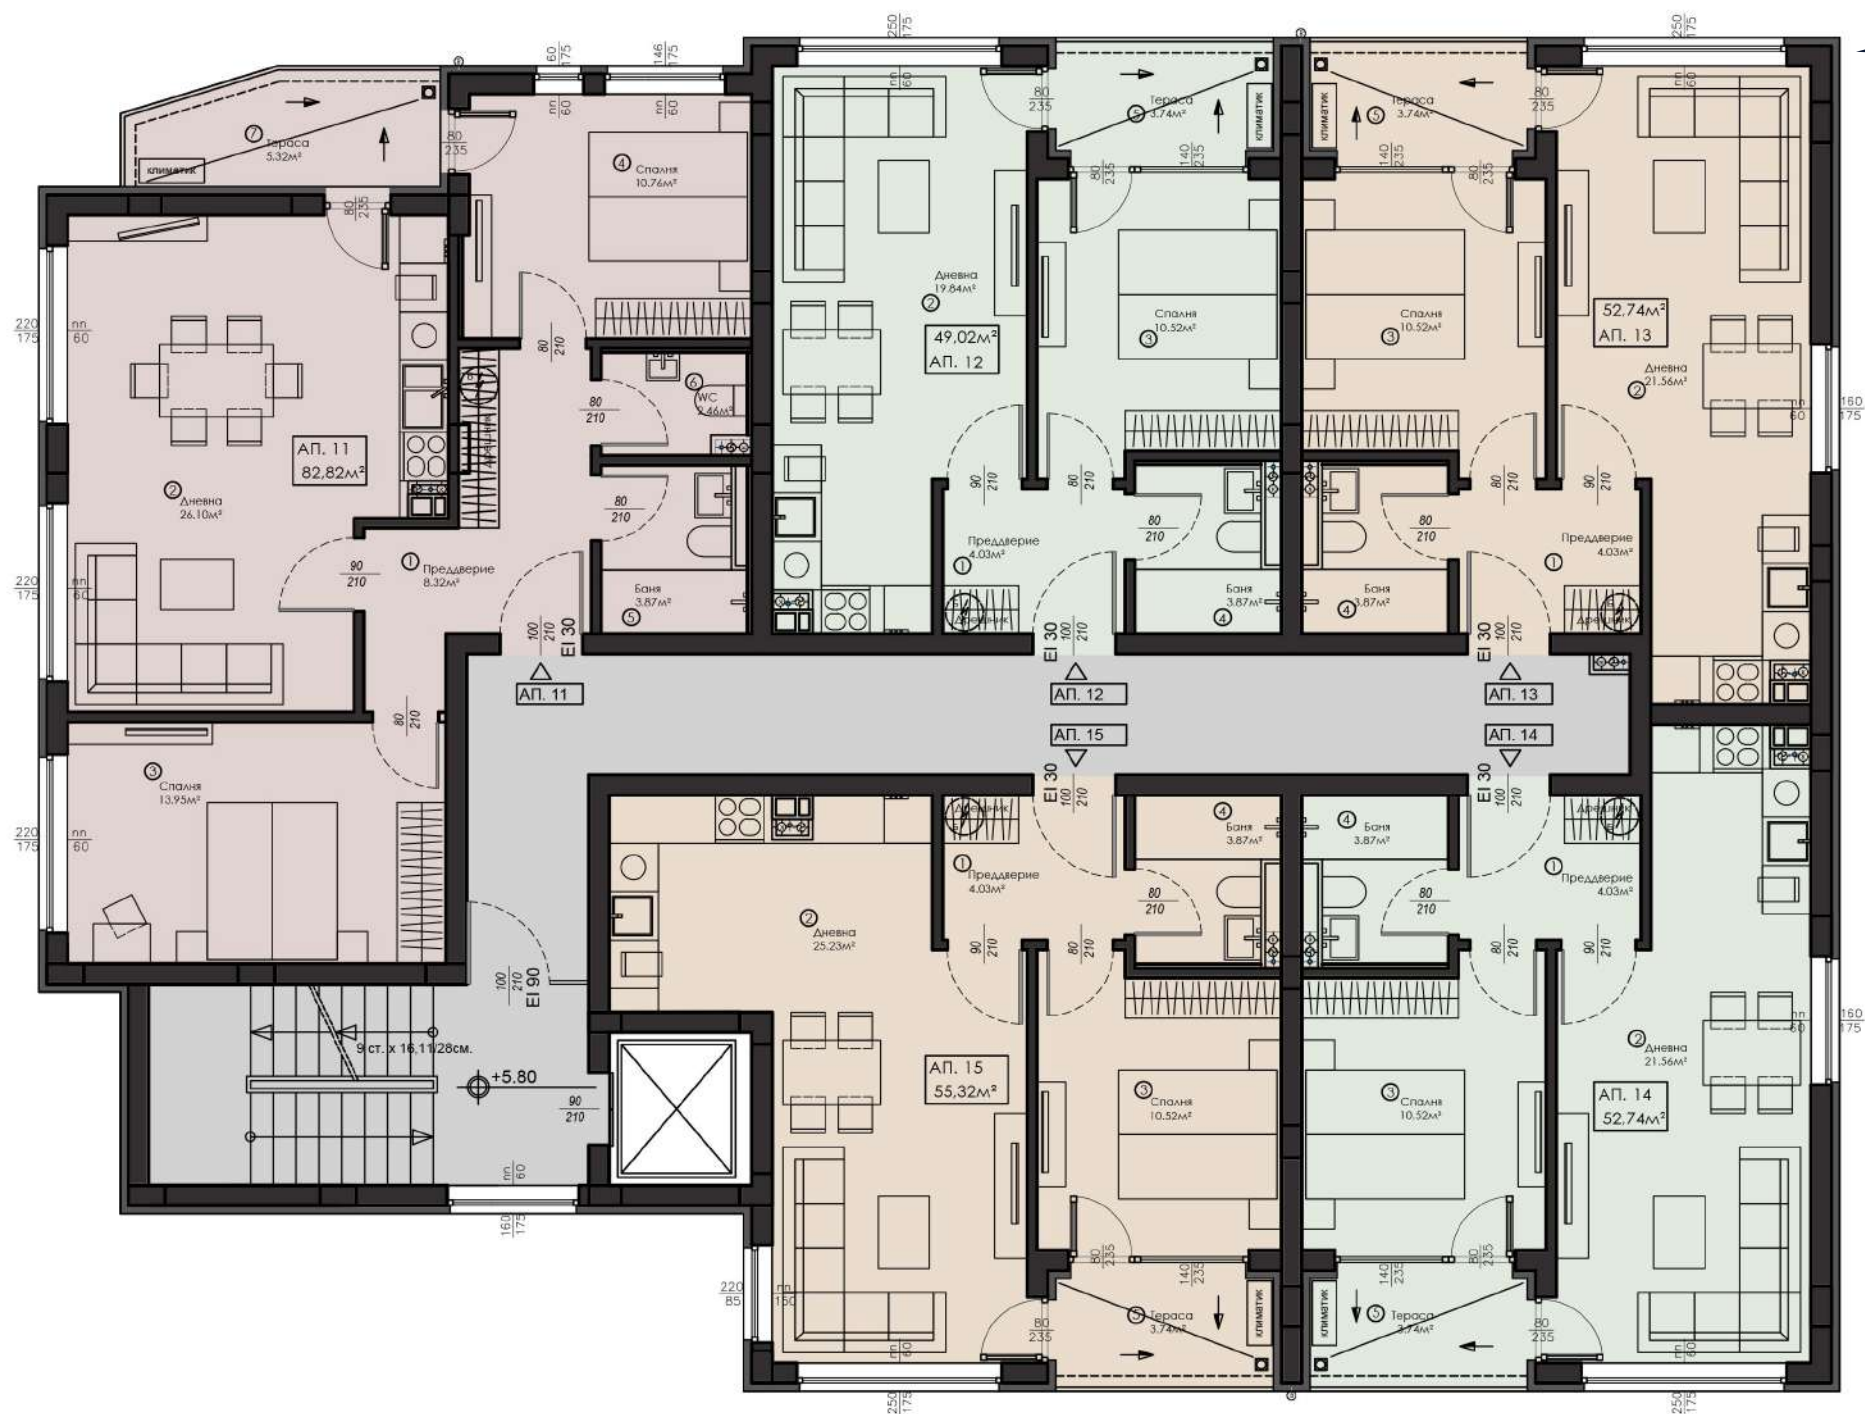

Апартамент	ЧЖП*	Общи Части	Обща Площ
11	82,82 м ²	19,08 м ²	101,90 м ²
12	49,02 м ²	10,95 м ²	59,97 м ²
13	52,74 м ²	11,78 м ²	64,52 м ²
14	52,74 м ²	12,63 м ²	65,37 м ²
15	55,32 м ²	13,25 м ²	68,57 м ²

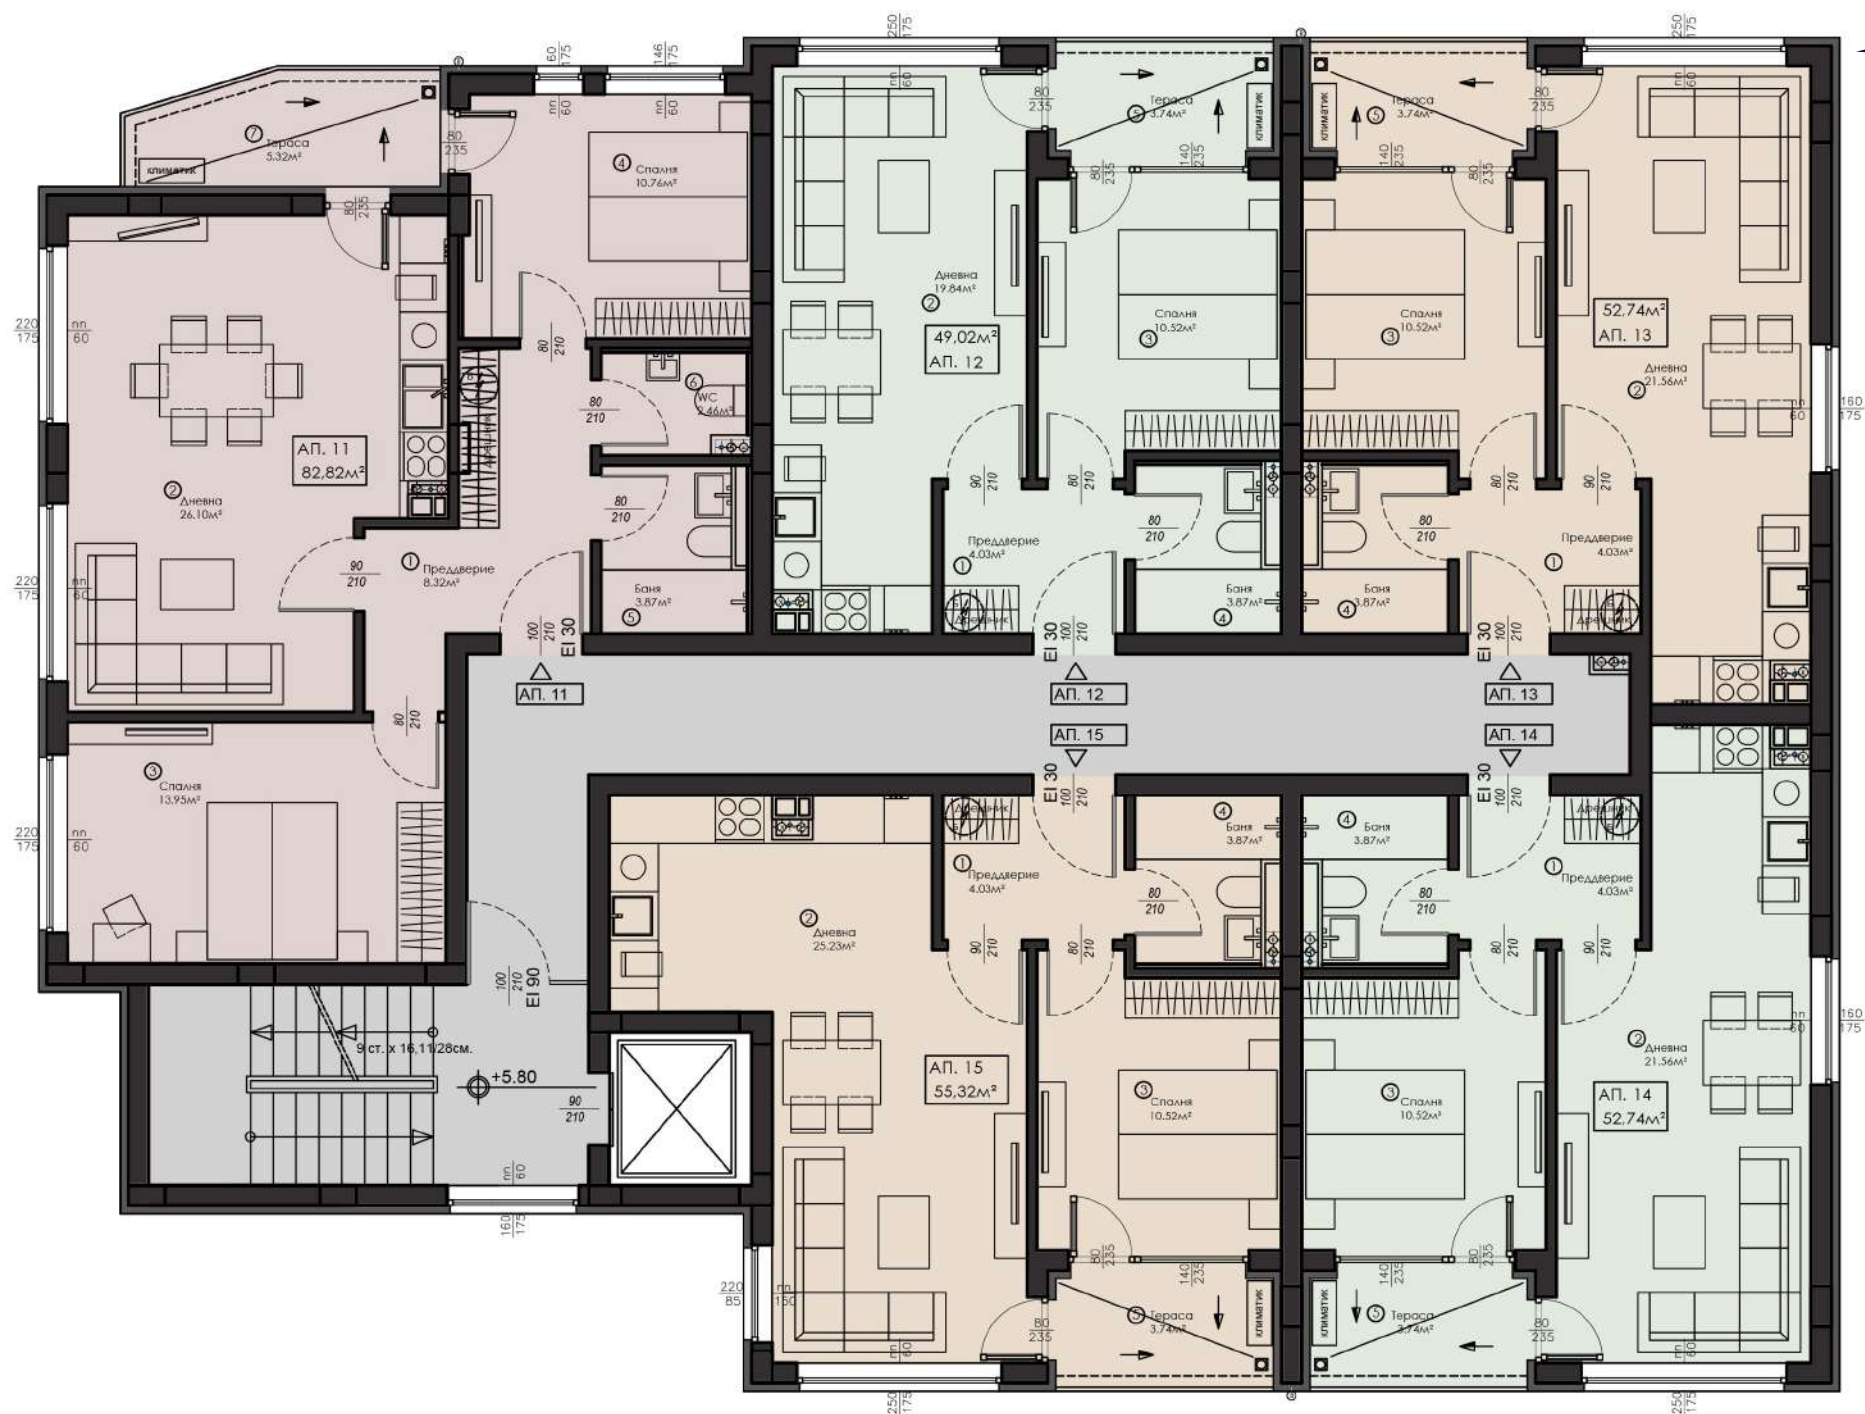

Обект	ЧЖП*	Общи Части	Обща Площ
Апартамент 16	100,18 м ²	21,73 м ²	121,91 м ²
Плосък покрив към ап.16			30,88 м ²
Апартамент 17	116,52 м ²	25,78 м ²	142,30 м ²
Плосък покрив към ап.17			22,10 м ²



* ЧЖП - Частна жилищна площ

ГАРАЖИ. СУТЕРЕН/КОТА -3,30м.


ОБЕКТ №	ЧЖП*	ОБЩИ ЧАСТИ	ОБЩА ПЛОЩ
Гараж 1	34,49 м2	28,65 м2	63,14 м2
Гараж 2	19,50 м2	16,20 м2	34,93 м2
Гараж 3	36,09 м2	29,98 м2	66,07 м2
Гараж 4	20,49 м2	17,02 м2	37,51 м2
Гараж 5	21,29 м2	17,69 м2	38,98 м2
Гараж 6	21,87 м2	18,17 м2	40,04 м2
Гараж 7	21,21 м2	17,67 м2	38,94 м2
Гараж 8	22,38 м2	18,59 м2	40,97 м2
Гараж 9	22,76 м2	18,91 м2	41,67 м2
Гараж 10	17,84 м2	14,82 м2	32,66 м2
Гараж 11	17,72 м2	14,72 м2	32,44 м2
Гараж 12	22,97 м2	19,08 м2	42,05 м2
Гараж 13	44,19 м2	36,71 м2	80,90 м2
Гараж 14	19,30 м2	16,03 м2	35,33 м2
Гараж 15	27,47 м2	22,82 м2	50,29 м2
Гараж 16	31,37 м2	26,06 м2	57,43 м2
Гараж 17	49,96 м2	41,51 м2	91,47 м2
Гараж 18	24,05 м2	19,98 м2	44,03 м2
Гараж 19	21,86 м2	18,16 м2	40,02 м2
Гараж 20	18,01 м2	14,96 м2	32,97 м2
Гараж 21	17,92 м2	14,89 м2	32,81 м2
Гараж 22	18,59 м2	15,44 м2	34,03 м2
Гараж 23	18,86 м2	15,67 м2	34,53 м2
Гараж 24	21,26 м2	17,66 м2	38,92 м2
Гараж 25	20,92 м2	17,38 м2	38,30 м2
Гараж 26	20,49 м2	17,02 м2	37,51 м2
Гараж 27	20,49 м2	17,02 м2	37,51 м2
Гараж 28	36,09 м2	29,98 м2	66,07 м2
Гараж 29	19,87 м2	16,51 м2	36,38 м2
Гараж 30	20,57 м2	17,09 м2	37,66 м2

ГАРАЖИ, СКЛАДОВЕ И ПАРКОМЕСТА. СУТЕРЕН/КОТА -3,30м.

ОБЕКТ №	ЧЖП*	ОБЩИ ЧАСТИ	ОБЩА ПЛОЩ
Гараж 31	20,16 м2	16,78 м2	36,91 м2
Гараж 32	20,16 м2	16,75 м2	36,91 м2
Гараж 33	20,16 м2	16,75 м2	36,91 м2
Гараж 34	20,16 м2	16,75 м2	36,91 м2
Гараж 35	20,16 м2	16,75 м2	36,91 м2
Гараж 36	20,91 м2	17,37 м2	38,28 м2
Гараж 37	20,07 м2	16,67 м2	36,74 м2
Гараж 38	19,68 м2	16,35 м2	36,03 м2
Гараж 39	19,68 м2	16,35 м2	36,03 м2
Гараж 40	19,68 м2	16,35 м2	36,03 м2
Гараж 41	19,68 м2	16,35 м2	36,03 м2
Гараж 42	29,68 м2	16,35 м2	36,03 м2
Гараж 43	19,68 м2	16,35 м2	36,03 м2
Гараж 44	19,68 м2	16,35 м2	36,03 м2
Гараж 45	20,64 м2	17,15 м2	37,79 м2

ОБЕКТ №	ОБЩА ПЛОЩ	ОБЕКТ №	ОБЩА ПЛОЩ
Склад 1	4,05 м2	Склад 11	3,39 м2
Склад 2	4,00 м2	Склад 12	3,90 м2
Склад 3	3,91 м2	Склад 13	3,53 м2
Склад 4	3,68 м2	Склад 14	3,64 м2
Склад 5	3,68 м2	Склад 15	3,49 м2
Склад 6	3,42 м2		
Склад 7	3,15 м2	Паркомясто 1	19,45 м2
Склад 8	3,06 м2	Паркомясто 2	14,05 м2
Склад 9	2,76 м2	Паркомясто 3	14,05 м2
Склад 10	3,91 м2	Паркомясто 4	15,45 м2
		Паркомясто 5	15,45 м2

* ЧЖП - Частна жилищна площ

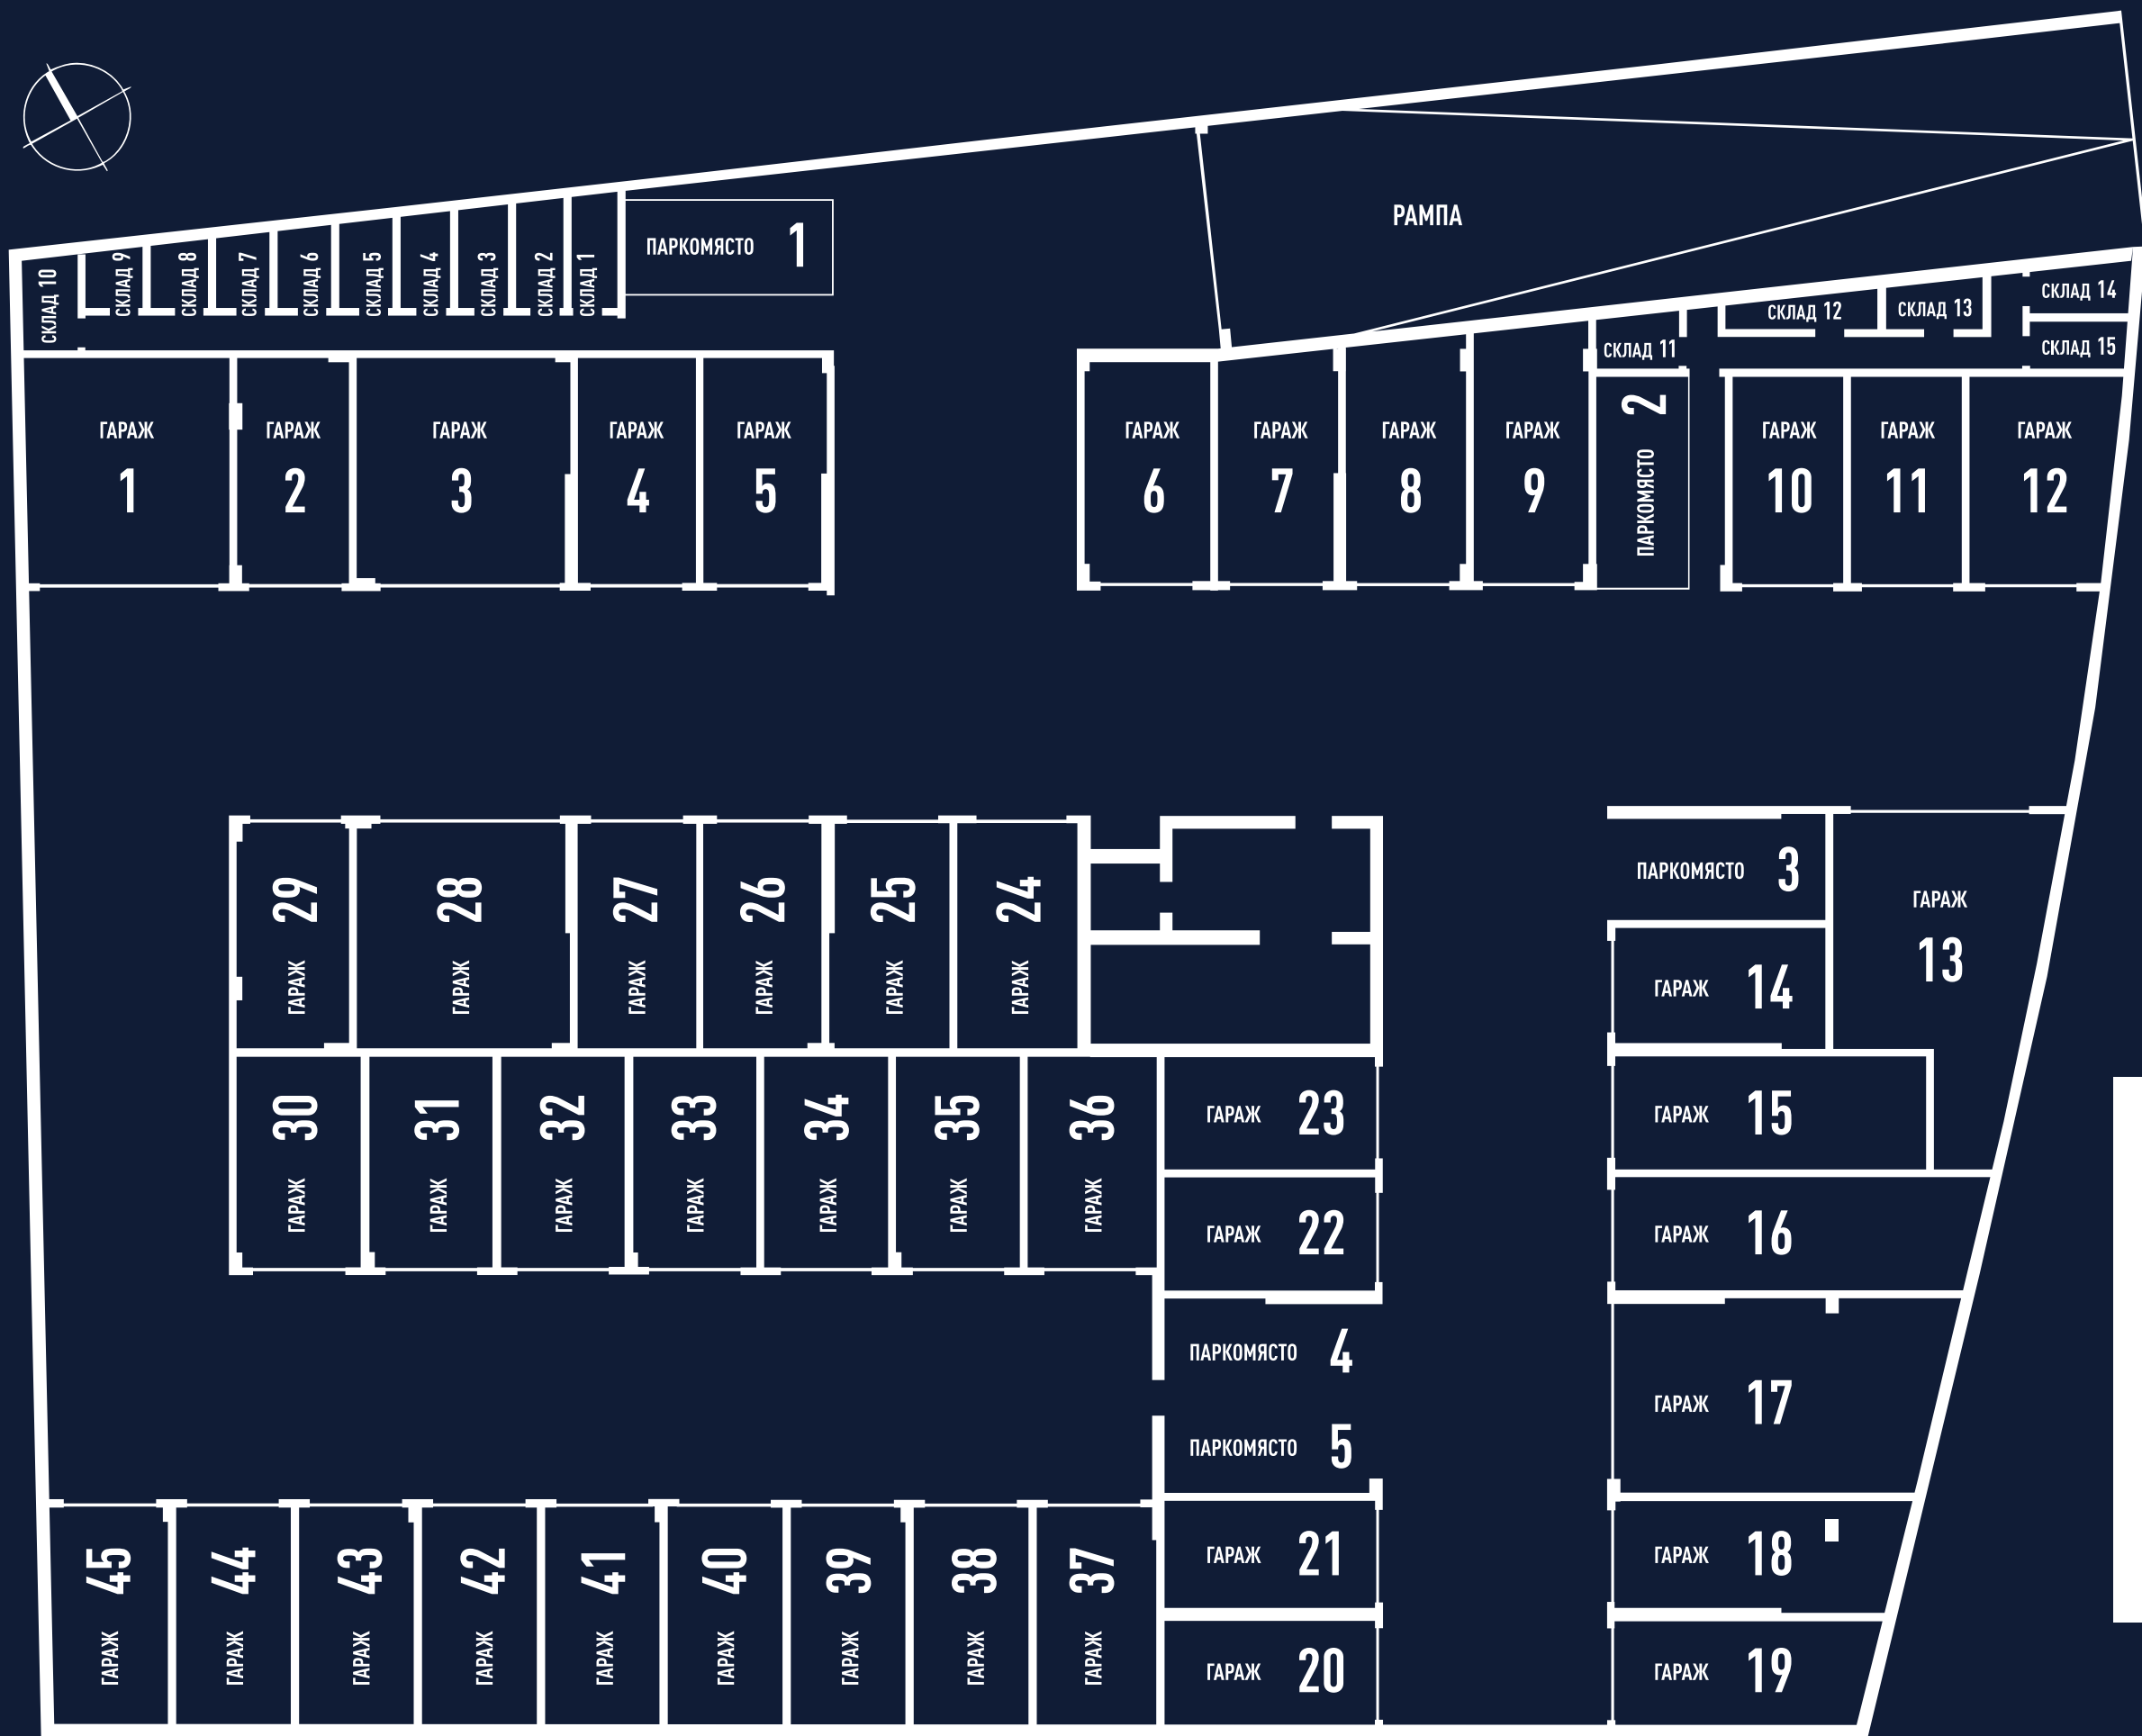

2



Първи етаж / Партер

Апартаменти. Първи етаж/Партер. КОТА ±0,00м.

ОБЕКТ №	ЧЖП*	ОДП*	ОБЩИ ЧАСТИ	ОБЩА ПЛОЩ
Апартамент 1	58,86 м2	16,11 м2	4,55 м2	63,21 м2
Апартамент 2	73,72 м2	20,75 м2	5,77 м2	79,49 м2
Апартамент 3	73,43 м2	11,73 м2	5,90 м2	79,33 м2
Апартамент 4	72,53 м2	14,33 м2	5,91 м2	78,44 м2
Апартамент 5	85,97 м2	87,93 м2	6,73 м2	92,70 м2
Апартамент 6	59,17 м2	45,44 м2	4,68 м2	63,85 м2
Апартамент 7	53,08 м2	40,40 м2	4,07 м2	57,15 м2
Апартамент 8	52,72 м2	36,50 м2	4,05 м2	56,77 м2
Апартамент 9	79,86 м2	109,80 м2	6,08 м2	85,94 м2
Апартамент 10	79,79 м2	83,55 м2	6,25 м2	86,04 м2
Апартамент 11	53,08 м2	18,07 м2	4,24 м2	57,32 м2
Апартамент 12	52,72 м2	16,63 м2	4,21 м2	56,93 м2

* ЧЖП - Частна жилищна площ;
* ОДП - Обща дворна площ

Паркоместа. Първи етаж/Партер. КОТА ±0,00м.


ОБЕКТ №	ОБЩА ПЛОЩ	ОБЕКТ №	ОБЩА ПЛОЩ
Паркомясто 1	12,50 м2	Паркомясто 8	12,50 м2
Паркомясто 2	12,50 м2	Паркомясто 9	12,50 м2
Паркомясто 3	12,50 м2	Паркомясто 10	12,50 м2
Паркомясто 4	12,50 м2	Паркомясто 11	12,50 м2
Паркомясто 5	12,50 м2	Паркомясто 12	12,50 м2
Паркомясто 6	12,50 м2	Паркомясто 13	12,50 м2
Паркомясто 7	12,50 м2	Паркомясто 14	12,50 м2

Кота ±0,00м.



Втори етаж

Кота +2,90м.

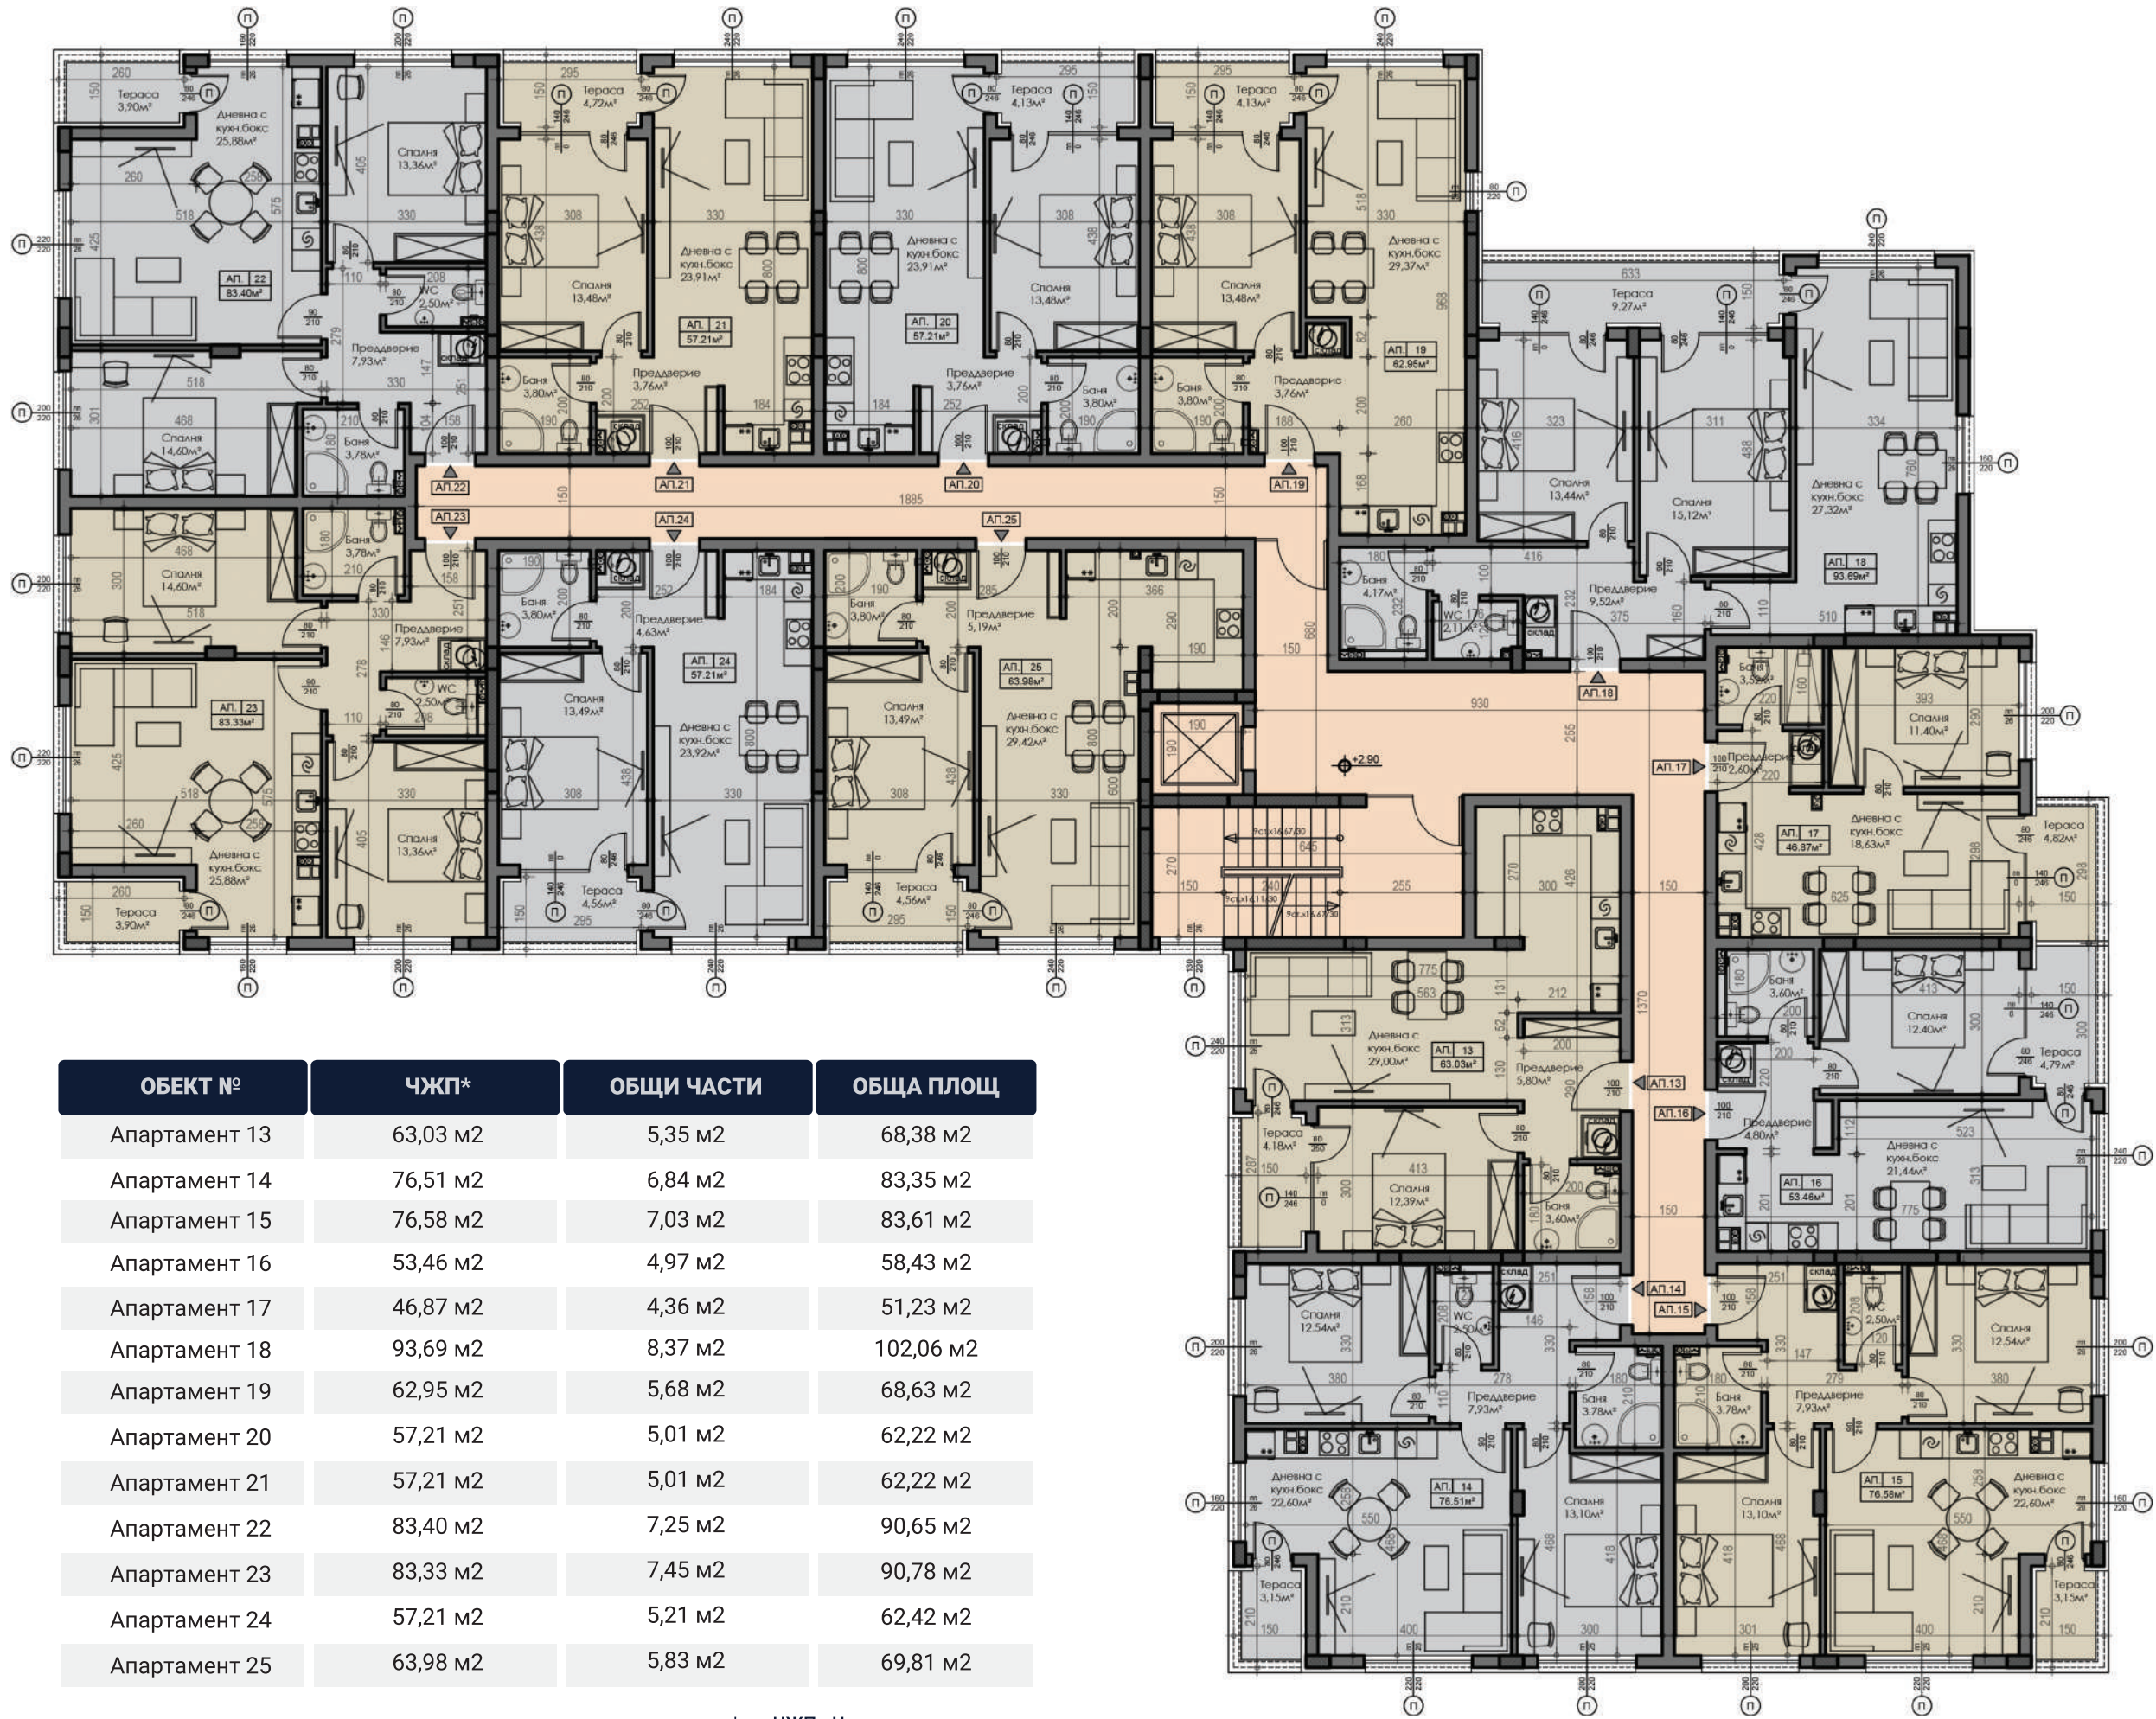


ОБЕКТ №	ЧЖП*	ОБЩИ ЧАСТИ	ОБЩА ПЛОЩ
Апартамент 13	63,03 м2	5,35 м2	68,38 м2
Апартамент 14	76,51 м2	6,84 м2	83,35 м2
Апартамент 15	76,58 м2	7,03 м2	83,61 м2
Апартамент 16	53,46 м2	4,97 м2	58,43 м2
Апартамент 17	46,87 м2	4,36 м2	51,23 м2
Апартамент 18	93,69 м2	8,37 м2	102,06 м2
Апартамент 19	62,95 м2	5,68 м2	68,63 м2
Апартамент 20	57,21 м2	5,01 м2	62,22 м2
Апартамент 21	57,21 м2	5,01 м2	62,22 м2
Апартамент 22	83,40 м2	7,25 м2	90,65 м2
Апартамент 23	83,33 м2	7,45 м2	90,78 м2
Апартамент 24	57,21 м2	5,21 м2	62,42 м2
Апартамент 25	63,98 м2	5,83 м2	69,81 м2

* ЧЖП - Частна жилищна площ

Треті етаж


Кота +5,80м.

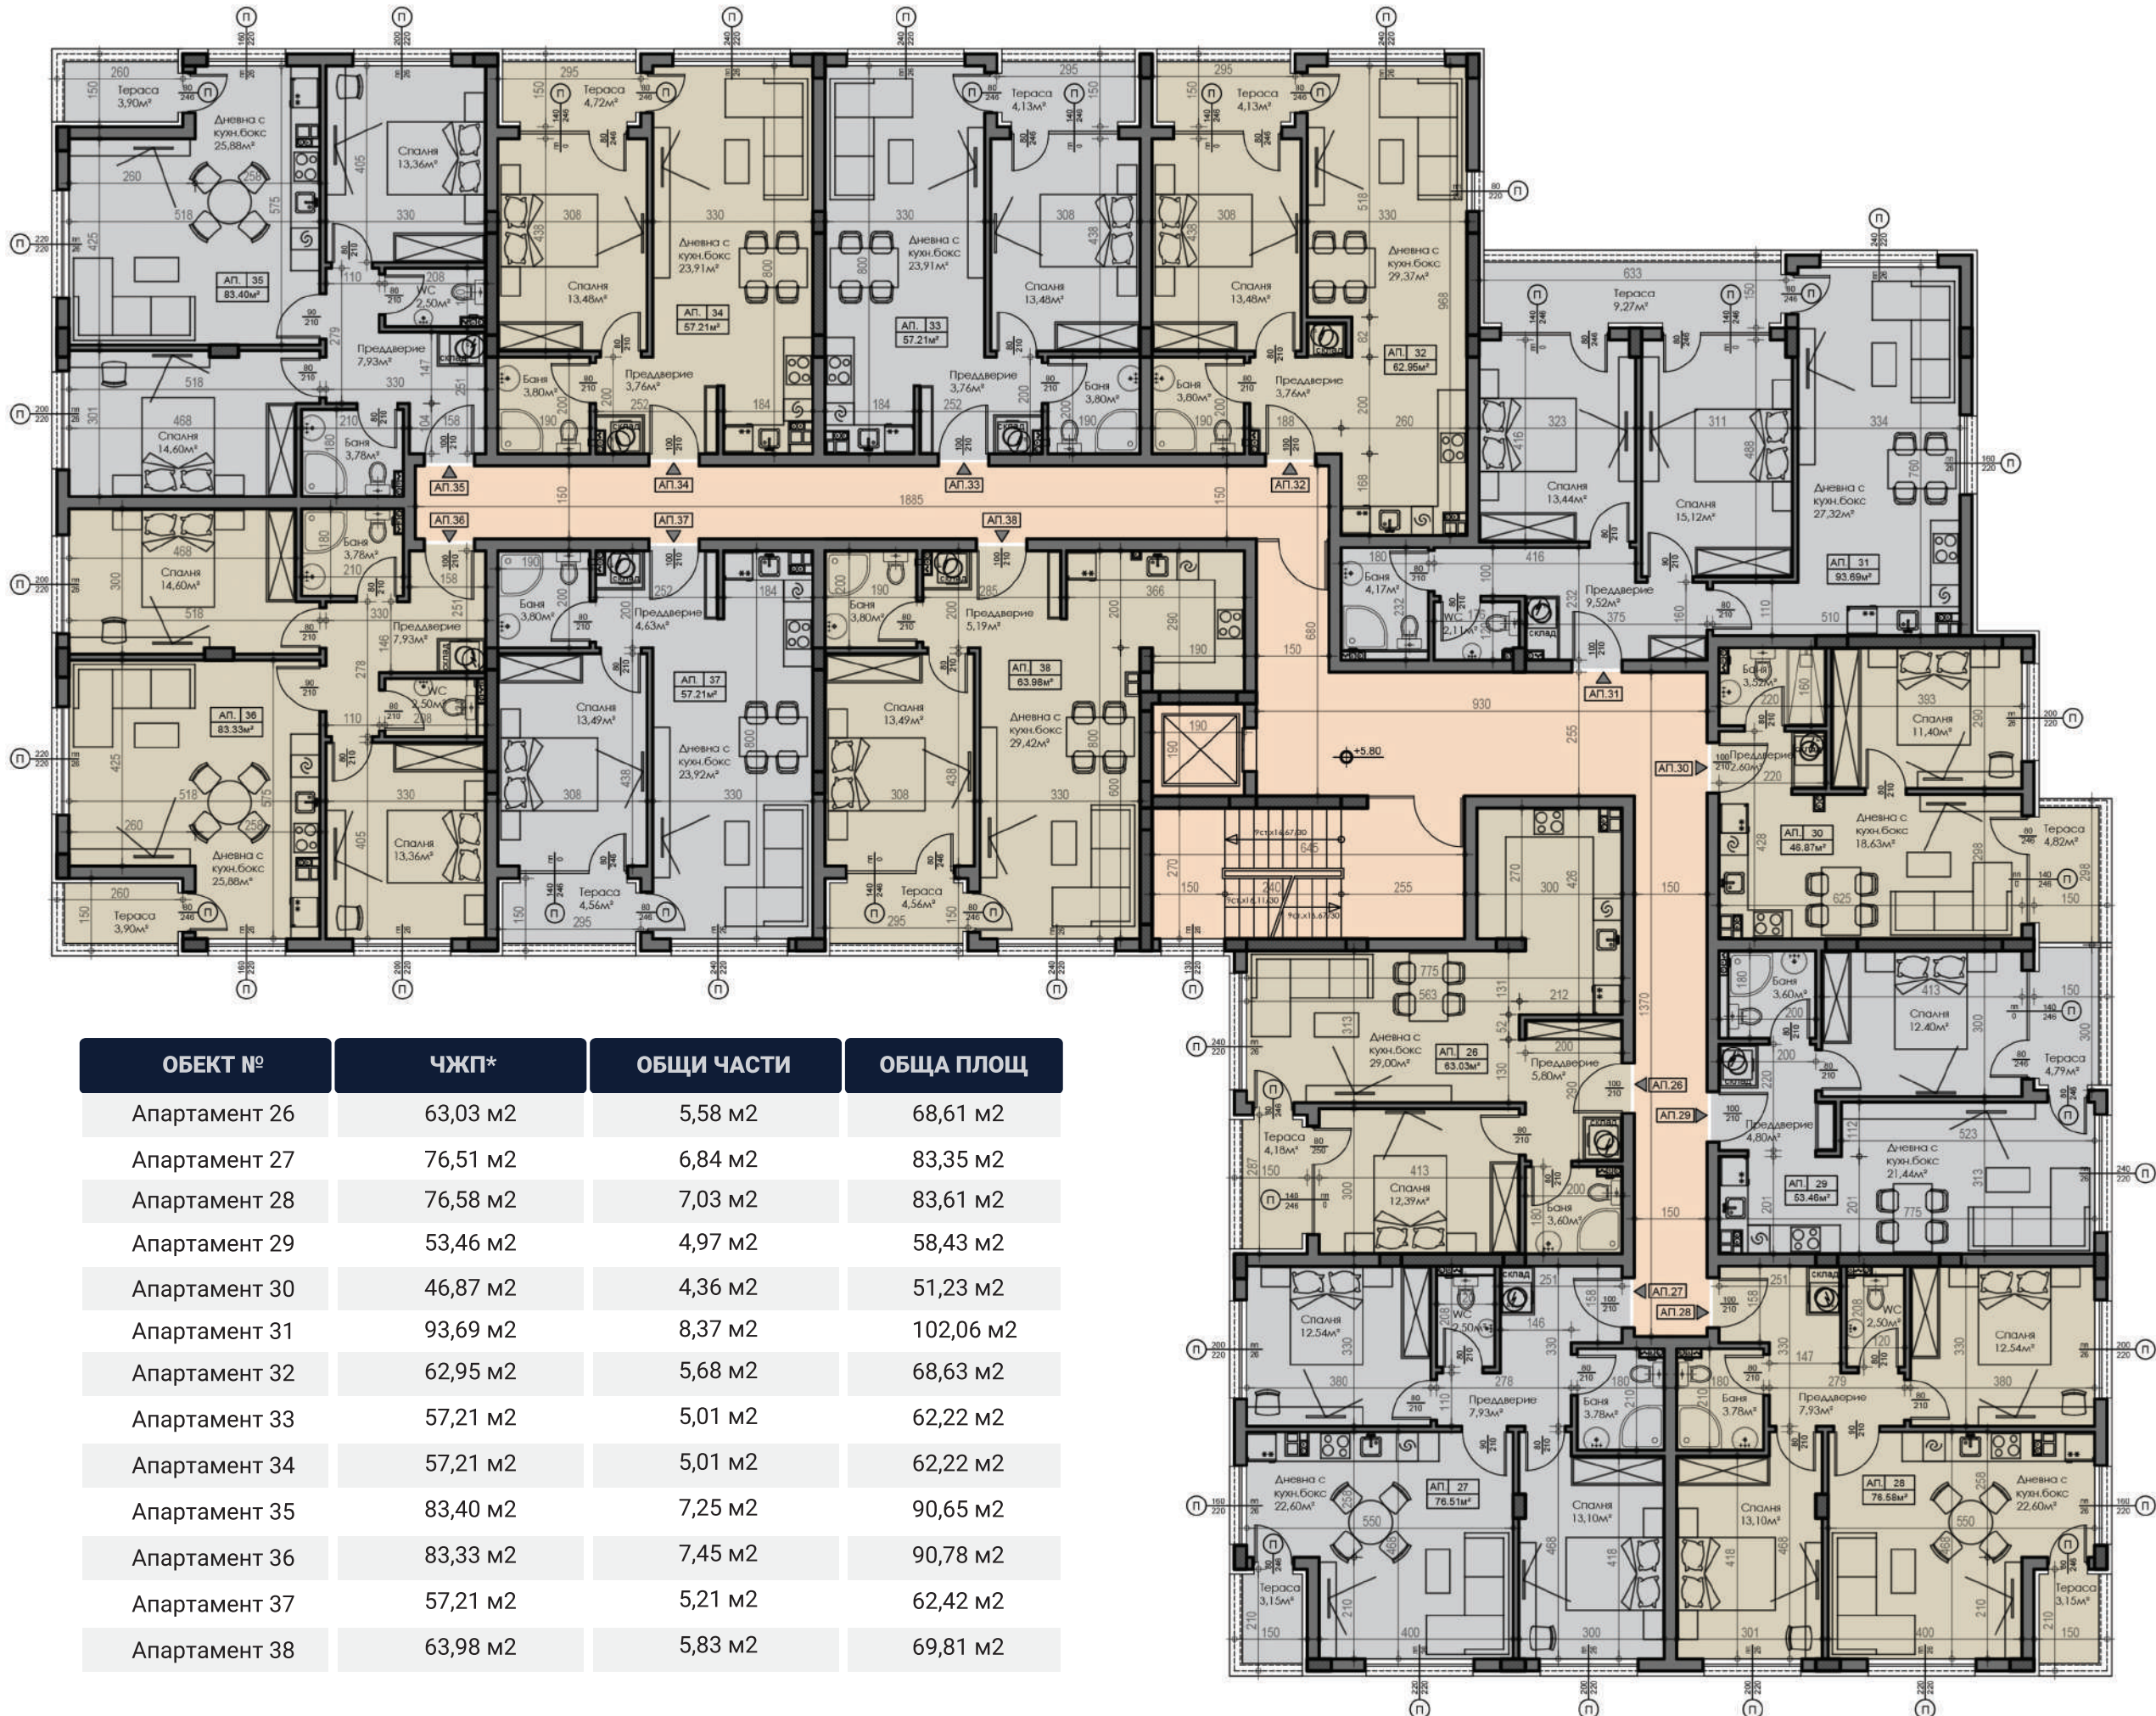

ОБЕКТ №	ЧЖП*	ОБЩИ ЧАСТИ	ОБЩА ПЛОЩ
Апартамент 26	63,03 м2	5,58 м2	68,61 м2
Апартамент 27	76,51 м2	6,84 м2	83,35 м2
Апартамент 28	76,58 м2	7,03 м2	83,61 м2
Апартамент 29	53,46 м2	4,97 м2	58,43 м2
Апартамент 30	46,87 м2	4,36 м2	51,23 м2
Апартамент 31	93,69 м2	8,37 м2	102,06 м2
Апартамент 32	62,95 м2	5,68 м2	68,63 м2
Апартамент 33	57,21 м2	5,01 м2	62,22 м2
Апартамент 34	57,21 м2	5,01 м2	62,22 м2
Апартамент 35	83,40 м2	7,25 м2	90,65 м2
Апартамент 36	83,33 м2	7,45 м2	90,78 м2
Апартамент 37	57,21 м2	5,21 м2	62,42 м2
Апартамент 38	63,98 м2	5,83 м2	69,81 м2

Четвърти етаж

Кота +8,70м.

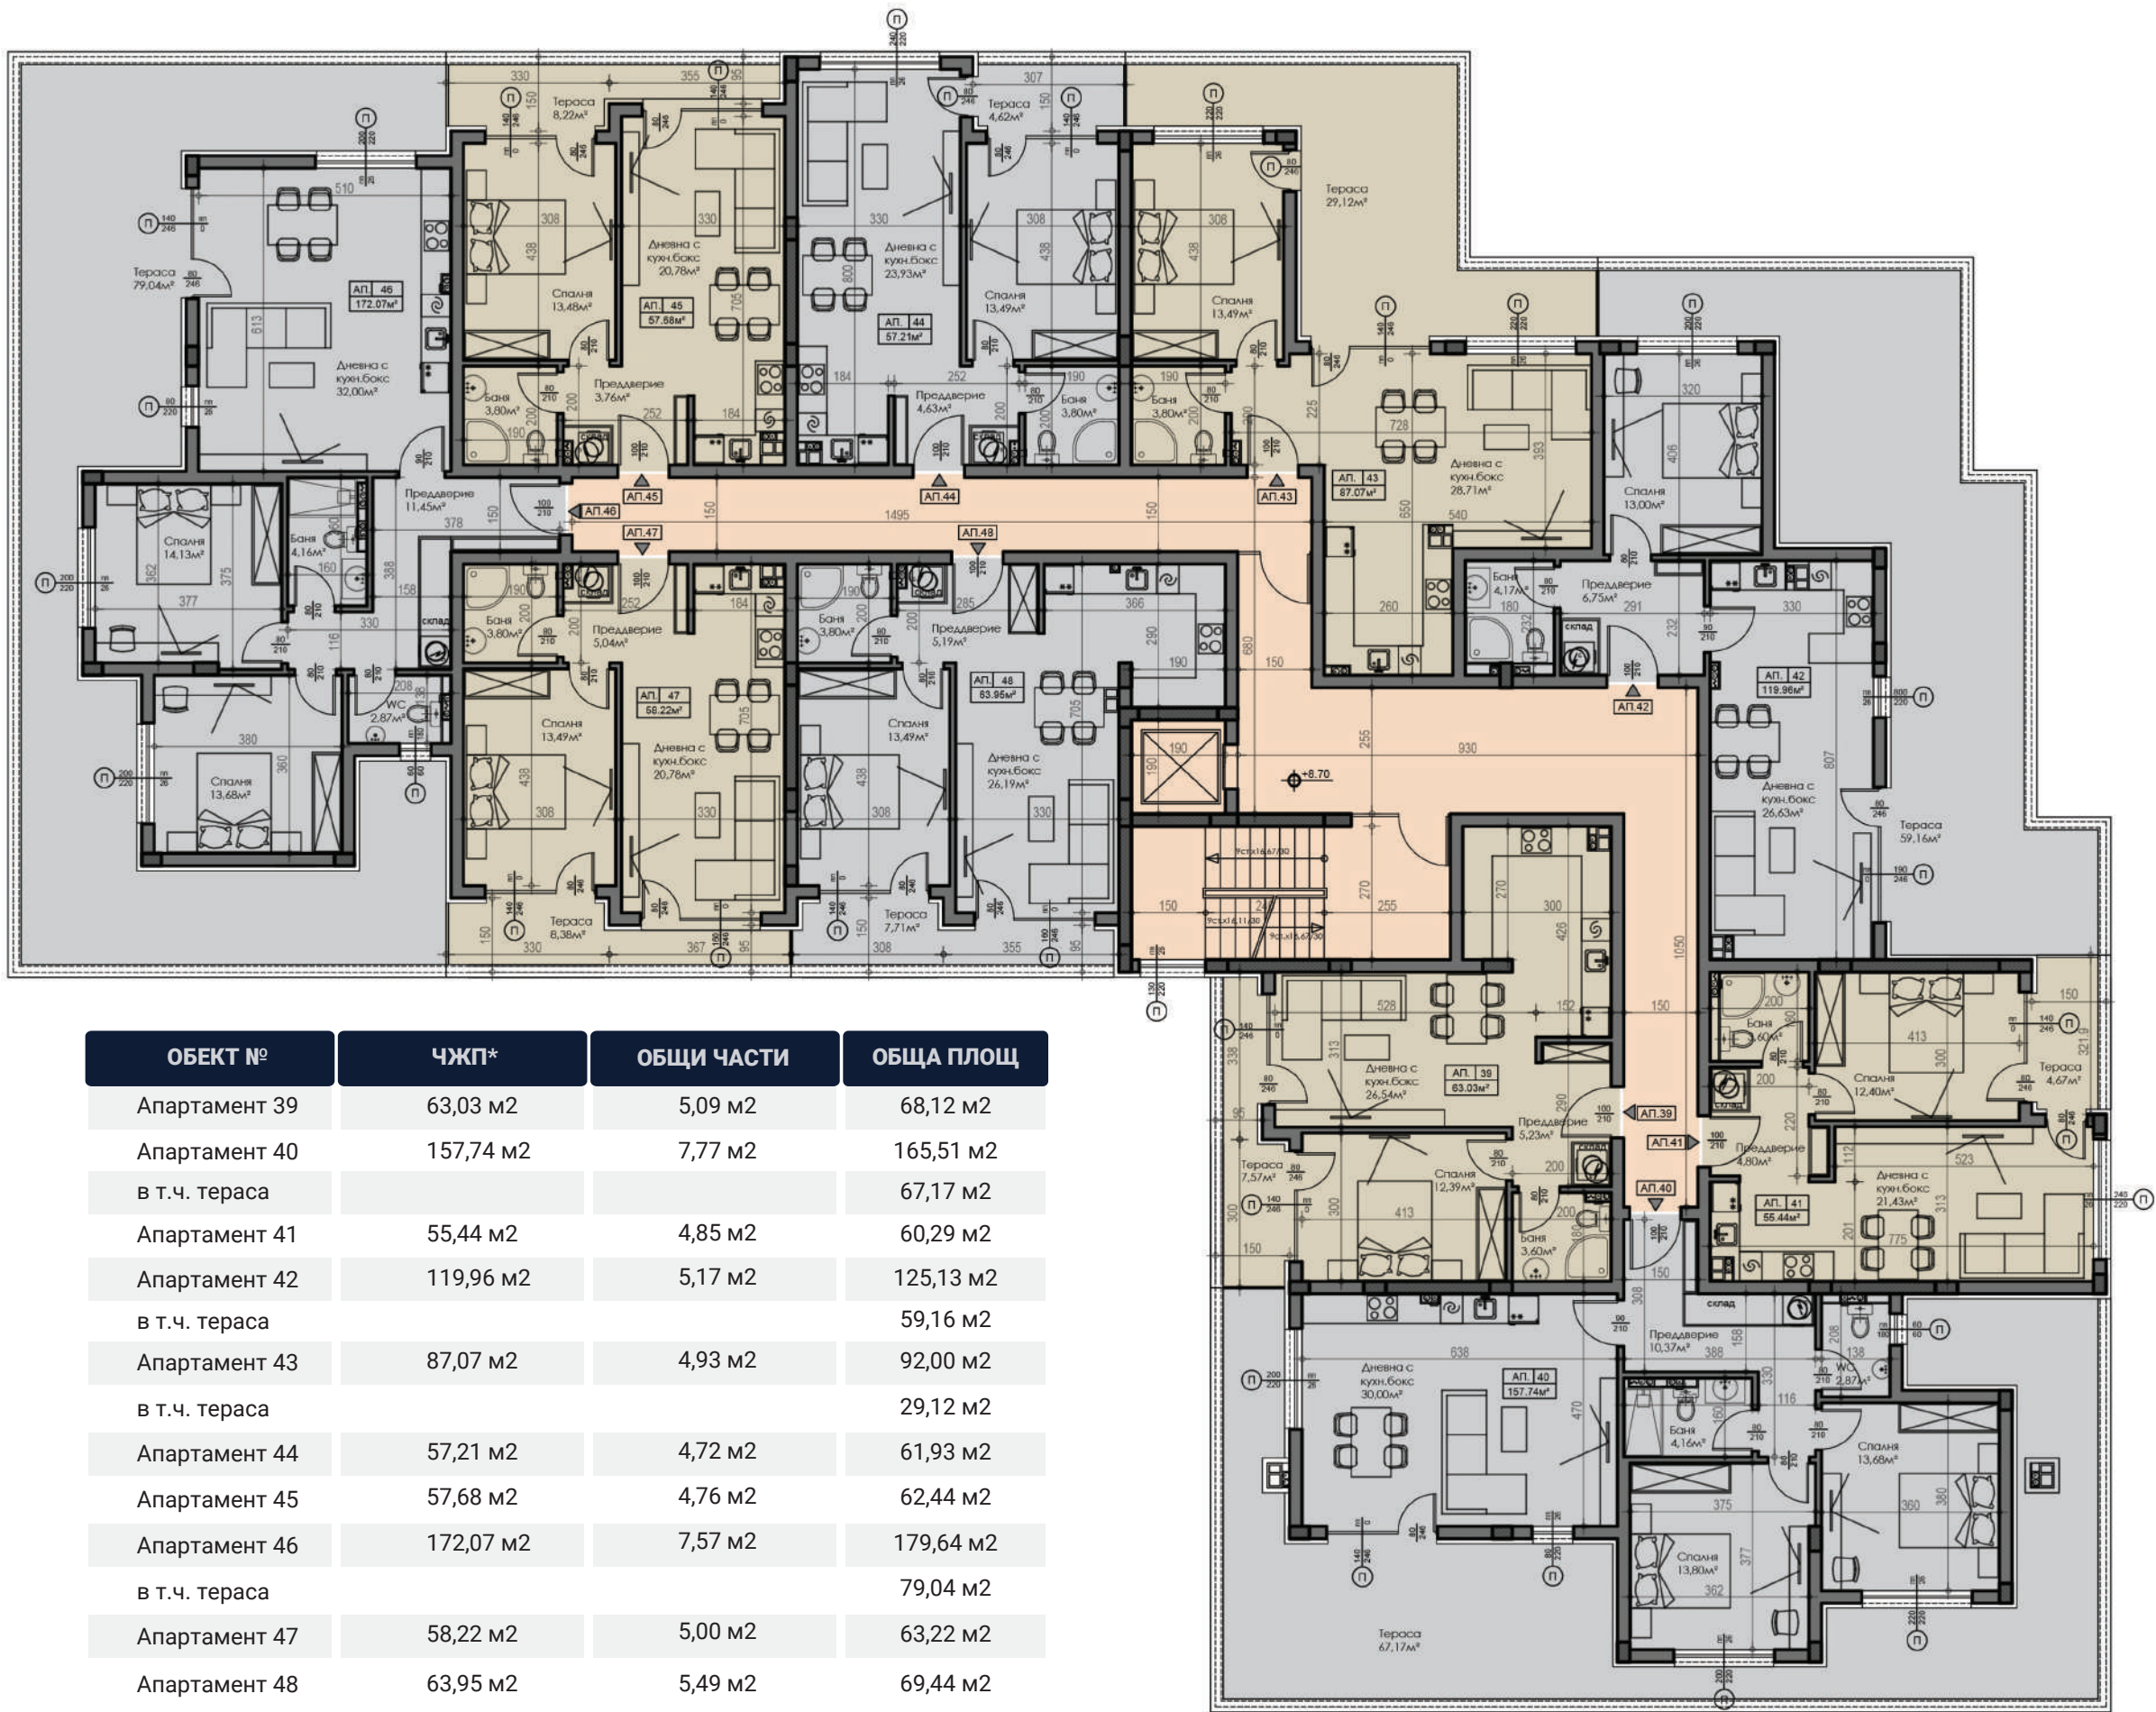

ОБЕКТ №	ЧЖП*	ОБЩИ ЧАСТИ	ОБЩА ПЛОЩ
Апартамент 39	63,03 м2	5,09 м2	68,12 м2
Апартамент 40	157,74 м2	7,77 м2	165,51 м2
в т.ч. тераса			67,17 м2
Апартамент 41	55,44 м2	4,85 м2	60,29 м2
Апартамент 42	119,96 м2	5,17 м2	125,13 м2
в т.ч. тераса			59,16 м2
Апартамент 43	87,07 м2	4,93 м2	92,00 м2
в т.ч. тераса			29,12 м2
Апартамент 44	57,21 м2	4,72 м2	61,93 м2
Апартамент 45	57,68 м2	4,76 м2	62,44 м2
Апартамент 46	172,07 м2	7,57 м2	179,64 м2
в т.ч. тераса			79,04 м2
Апартамент 47	58,22 м2	5,00 м2	63,22 м2
Апартамент 48	63,95 м2	5,49 м2	69,44 м2