





СИТУАЦИЯ

ОБЩИ ЧАСТИ 826,94 КВ.М.


СГРАДА Н6 - ДВОР 492,86 КВ.М.

СГРАДА Н4 - ДВОР 491,79 КВ.М.


СГРАДА Н2 - ДВОР 790,73 КВ.М.

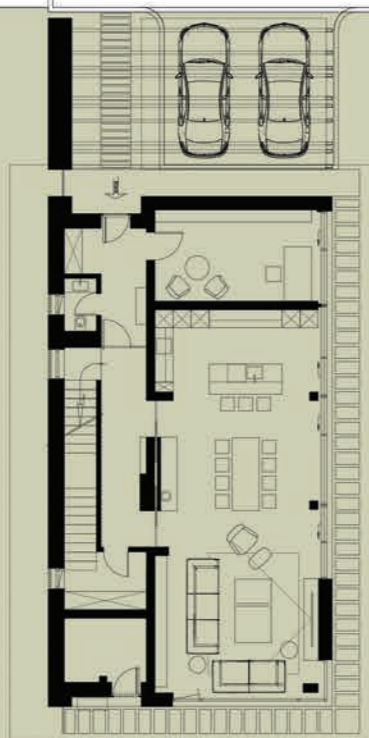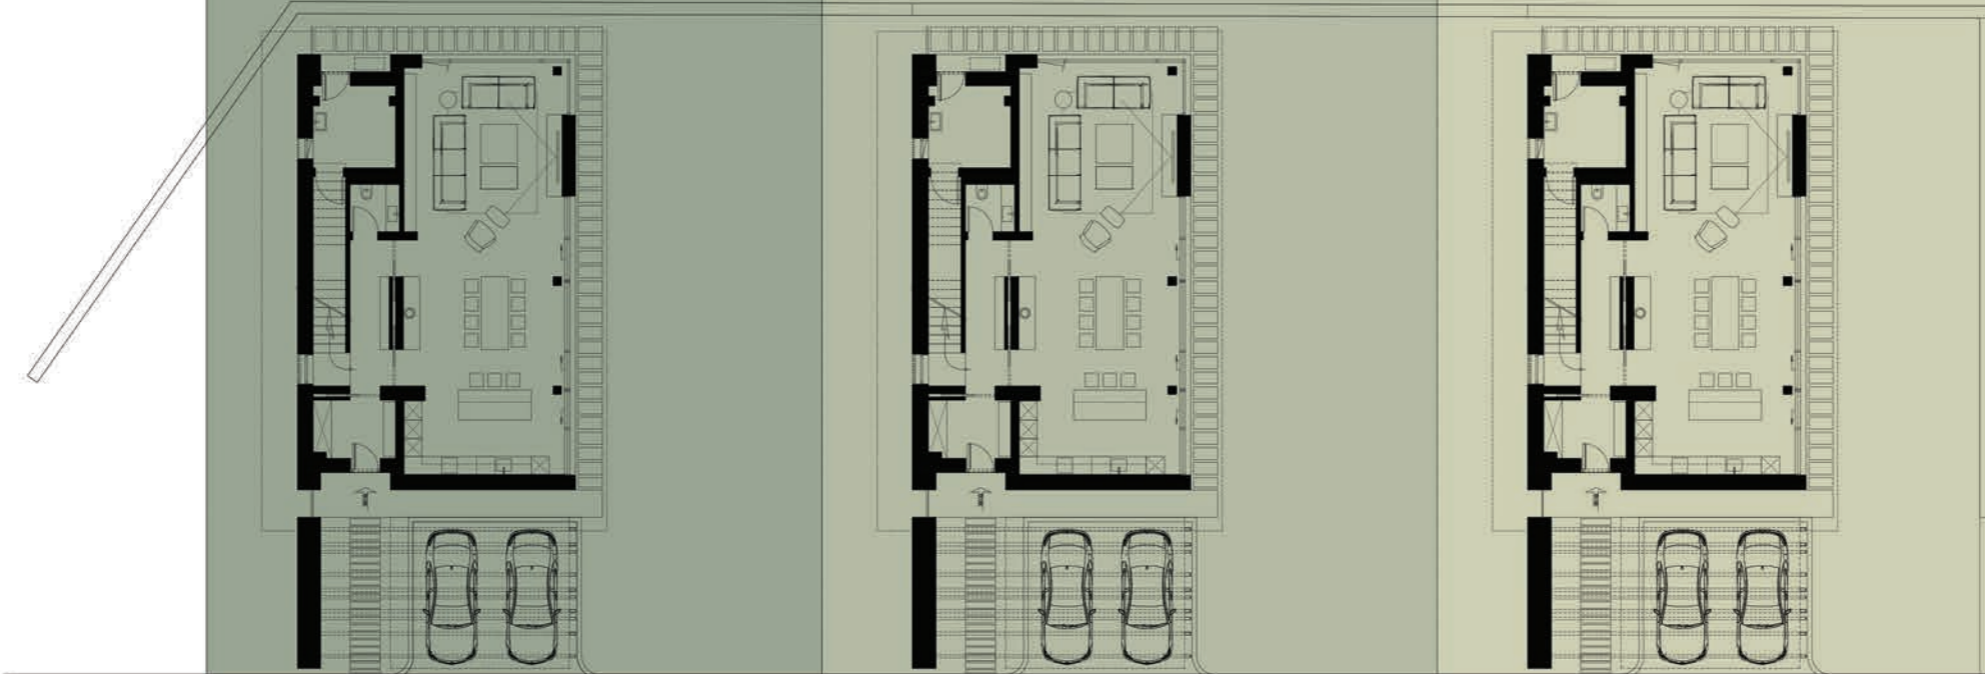

СГРАДА Н5 - ДВОР 766,77 КВ.М.

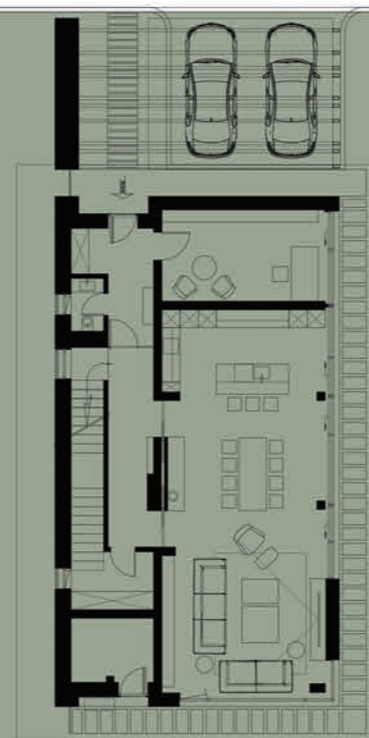

СГРАДА Н3 - ДВОР 635,50 КВ.М.

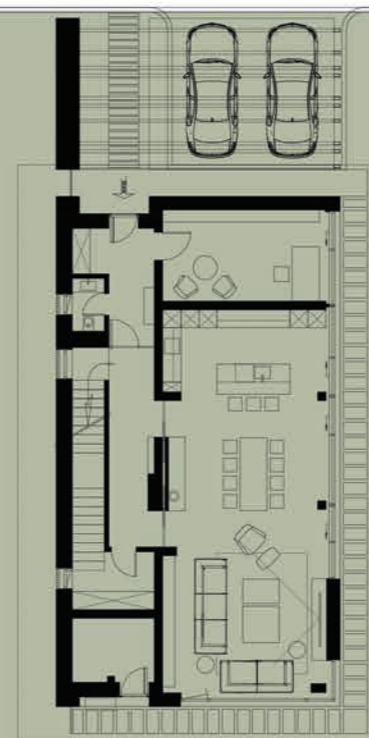

СГРАДА Н1 - ДВОР 636,96 КВ.М.



СИТУАЦИЯ


ЗАСТРОЕНА ПЛОЩ - 156,26 КВ.М.
РАЗГЪРНАТА ЗАСТРОЕНА
ПЛОЩ - 432,37 КВ.М.

ЛЕГЕНДА:

1. ПРЕДВЕРИЕ - 7,89 КВ.М.
2. КАБИНЕТ - 16,47 КВ.М.
3. ТОАЛЕТНА - 1,86 КВ.М.
4. КОРИДОР - 9,80 КВ.М.
5. СКЛАД - 11,10 КВ.М.
6. ТЕХНИЧЕСКО ПОМ. - 5,86 КВ.М.
7. КУХНЯ, ТРАПЕЗАРИЯ, ДНЕВНА - 67,98 КВ.М.
8. НАВЕС ЗА АВТОМОБИЛИ

0 0,5 1 2 3 4 5М

РАЗПРЕДЕЛЕНИЕ ПЪРВИ ЕТАЖ

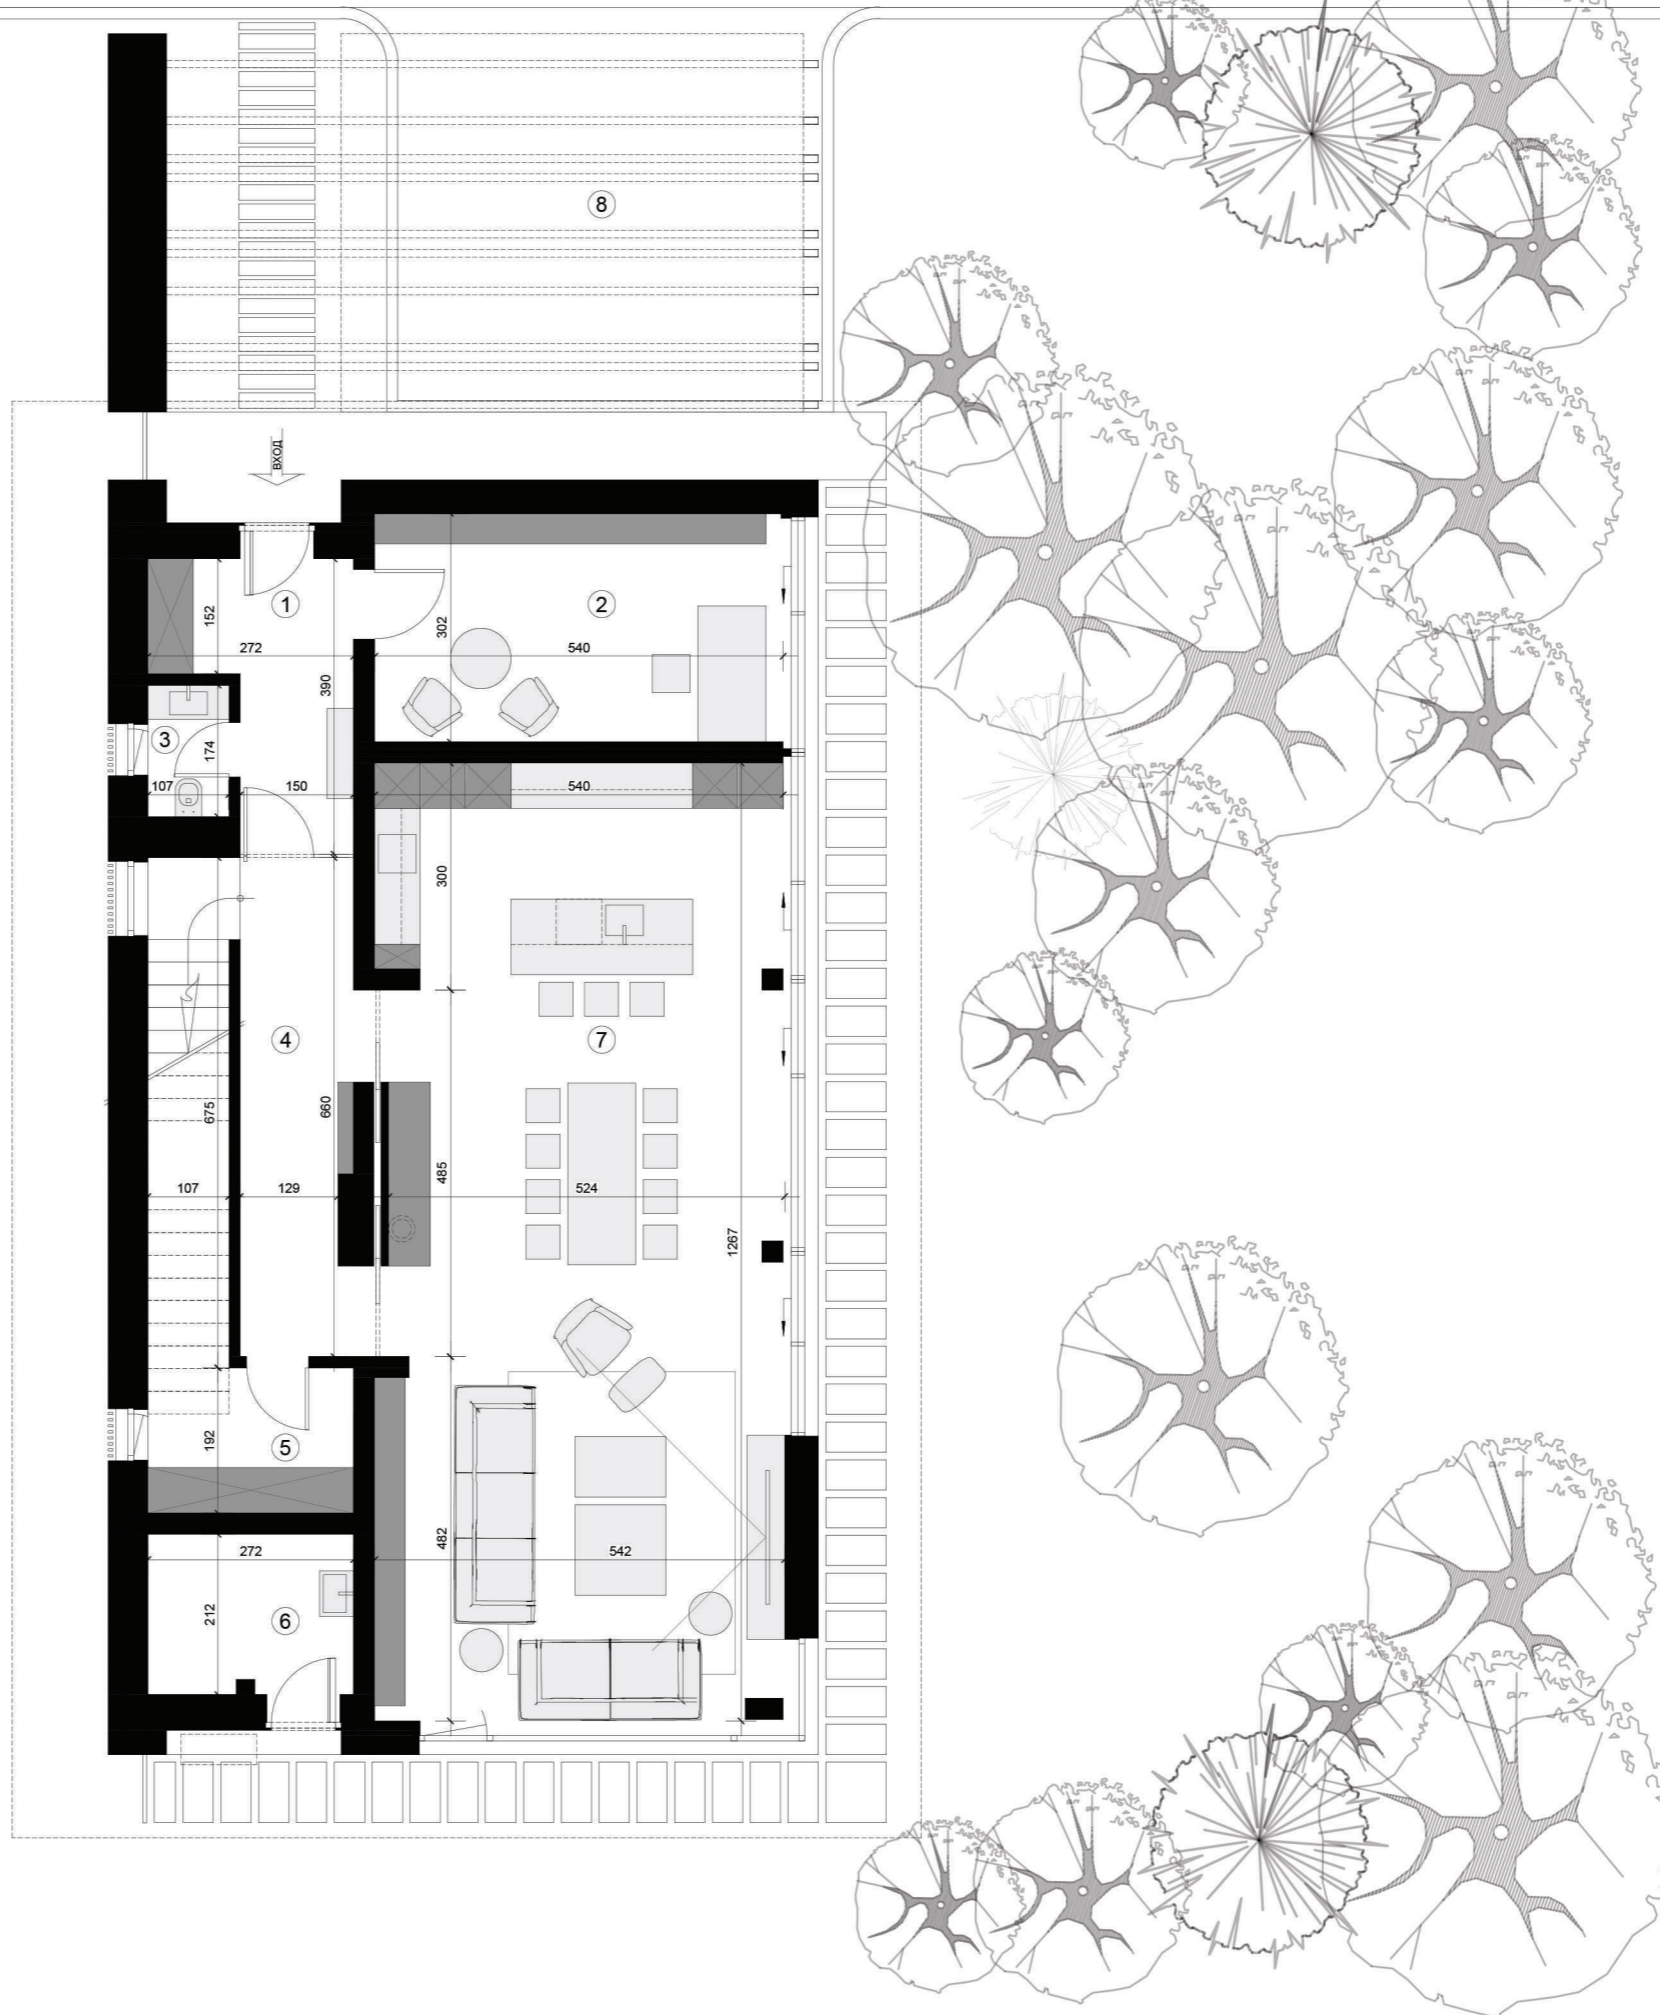



ЛЕГЕНДА:

1. КОРИДОР - 29,88 КВ.М.
2. ДРЕШНИК - 4,62 КВ.М.
3. ПЕРАЛНО - 5,20 КВ.М.
4. СПАЛНЯ - 19,32 КВ.М.
5. ГАРДЕРОБНА - 16,22 КВ.М.
6. БАНЯ - 8,79 КВ.М.
7. ЛОДЖИЯ - 8,99 КВ.М.
8. СПАЛНЯ - 24,02 КВ.М.
9. БАНЯ - 3,17 КВ.М.
10. СПАЛНЯ - 23,52 КВ.М.
11. БАНЯ - 3,24 КВ.М.
12. СПАЛНЯ - 24,17 КВ.М.
13. БАНЯ - 3,29 КВ.М.



РАЗПРЕДЕЛЕНИЕ ВТОРИ ЕТАЖ

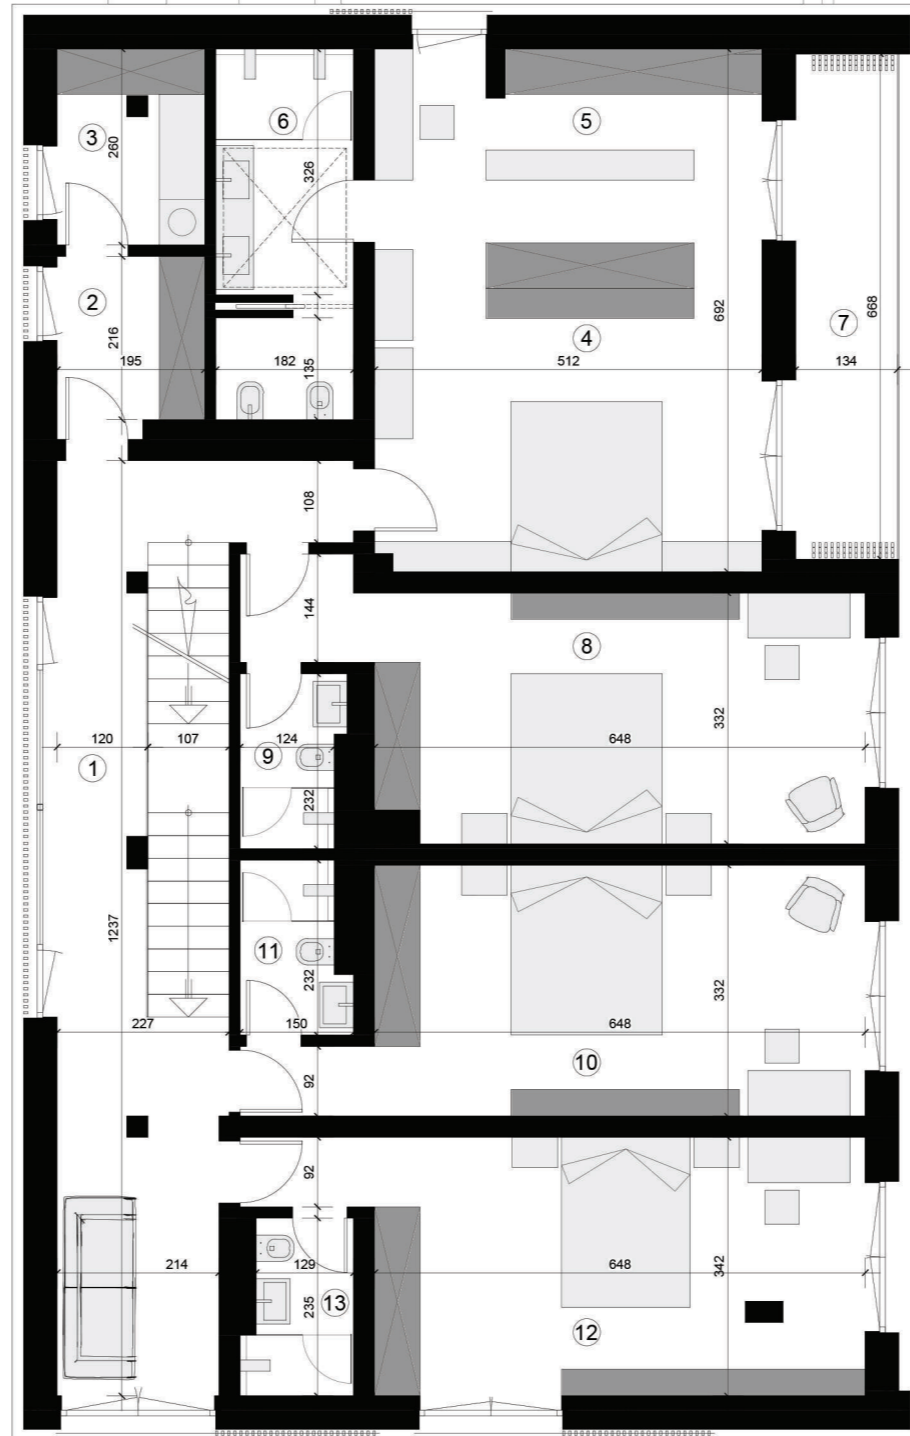

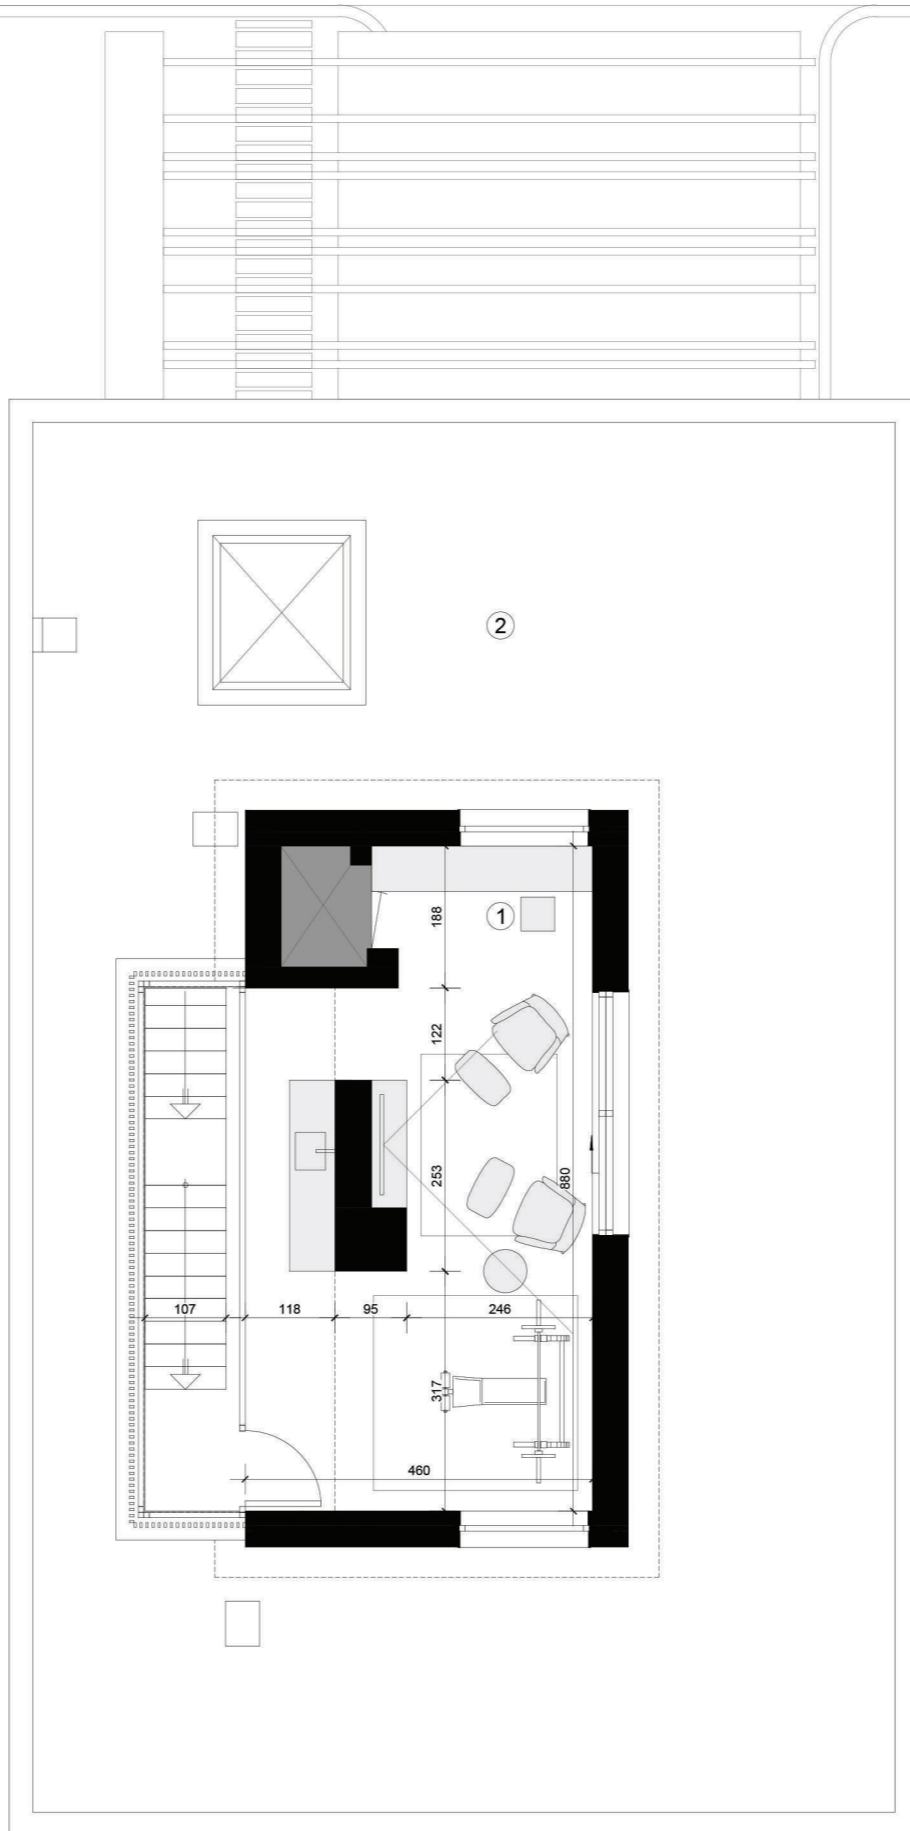

ЛЕГЕНДА:

- 1. ДНЕВНА - 37,66 КВ.М.
- 2. ЗЕЛЕН ПОКРИВ



РАЗПРЕДЕЛЕНИЕ ТРЕТИ ЕТАЖ






ЗАСТРОЕНА ПЛОЩ - 129,79 КВ.М.
РАЗГЪРНАТА ЗАСТРОЕНА
ПЛОЩ - 366,43 КВ.М.

ЛЕГЕНДА:

1. ПРЕДВЕРИЕ - 5,17 КВ.М.
2. КОРИДОР - 7,23 КВ.М.
3. ТООАЛЕТНА - 2,54 КВ.М.
4. ТЕХНИЧЕСКО ПОМ. - 7,41 КВ.М.
5. СКЛАД - 6,11 КВ.М.
6. КУХНЯ, ТРАПЕЗАРИЯ, ДНЕВНА - 69,31 КВ.М.
7. НАВЕС ЗА АВТОМОБИЛИ



РАЗПРЕДЕЛЕНИЕ ПЪРВИ ЕТАЖ

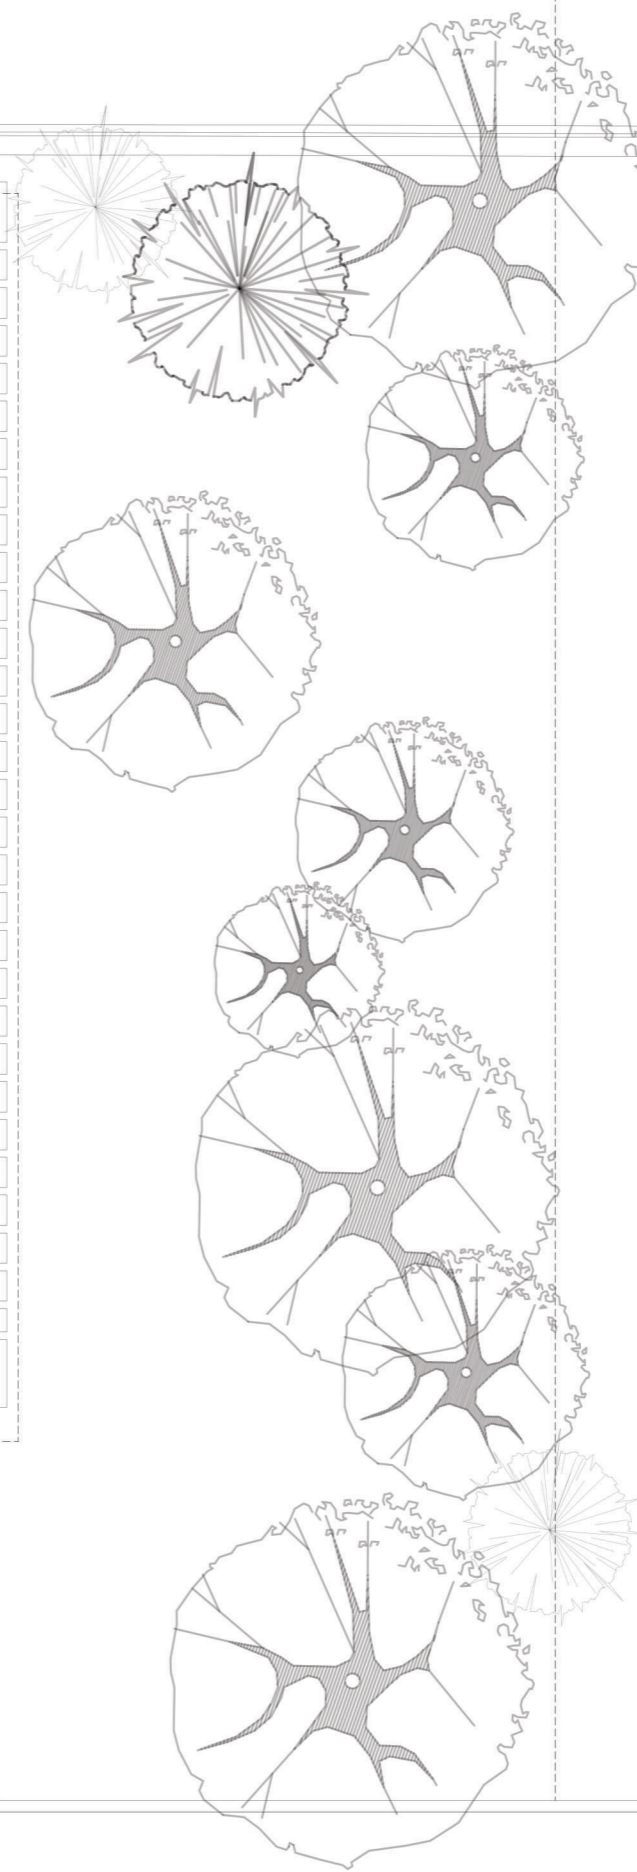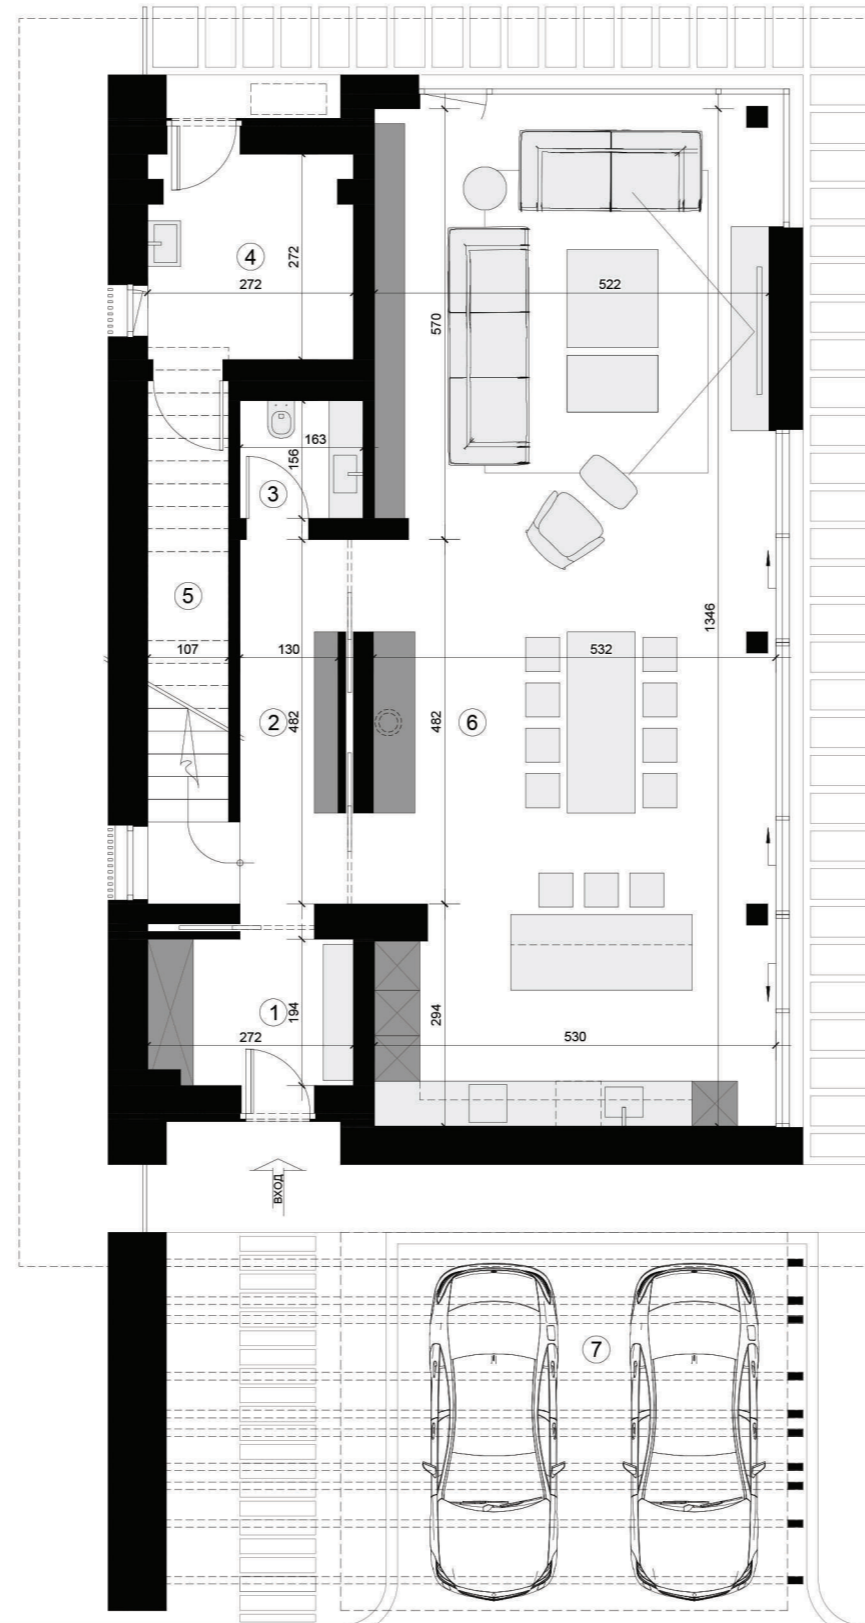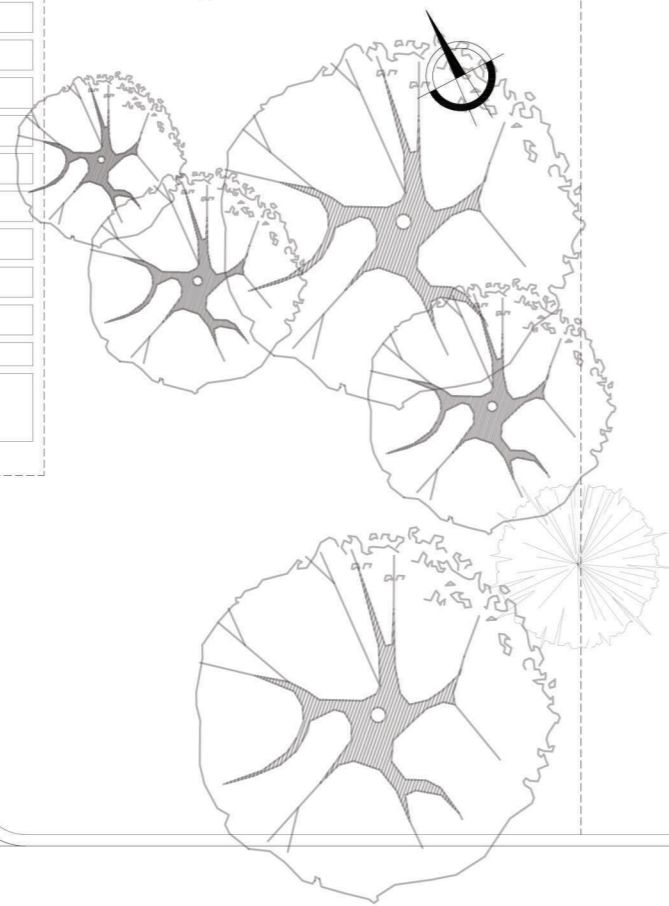


ЛЕГЕНДА:

1. КОРИДОР - 20,02 КВ.М.
2. ПРЕДВЕРИЕ - 2,75 КВ.М.
3. СПАЛНЯ - 22,73 КВ.М.
4. ГАРДЕРОБНА - 19,41 КВ.М.
5. БАНЯ - 4,92 КВ.М.
6. СПАЛНЯ - 24,12 КВ.М.
7. БАНЯ - 7,41 КВ.М.
8. ЛОДЖИЯ - 2,95 КВ.М.
9. СПАЛНЯ - 23,79 КВ.М.
10. БАНЯ - 6,89 КВ.М.
11. ЛОДЖИЯ - 2,97 КВ.М.
12. ПЕРАЛНО - 3,85 КВ.М.



РАЗПРЕДЕЛЕНИЕ ВТОРИ ЕТАЖ

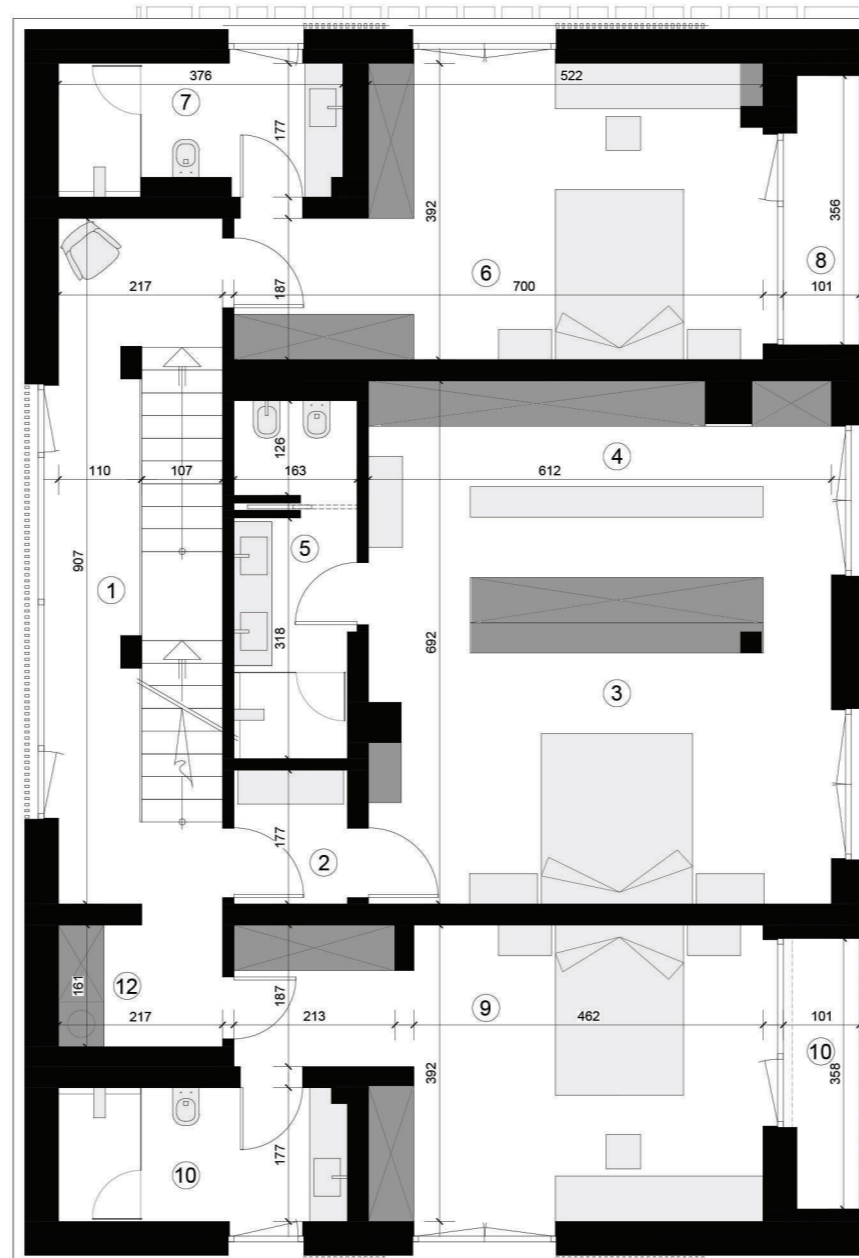

ЛЕГЕНДА:

- 1. ДНЕВНА - 35,20 КВ.М.
- 2. ЗЕЛЕН ПОКРИВ



РАЗПРЕДЕЛЕНИЕ ТРЕТИ ЕТАЖ

