



РАЗПРЕДЕЛЕНИЕ ЕТАЖ 2
 ЗП 186,93 м² М 1:100

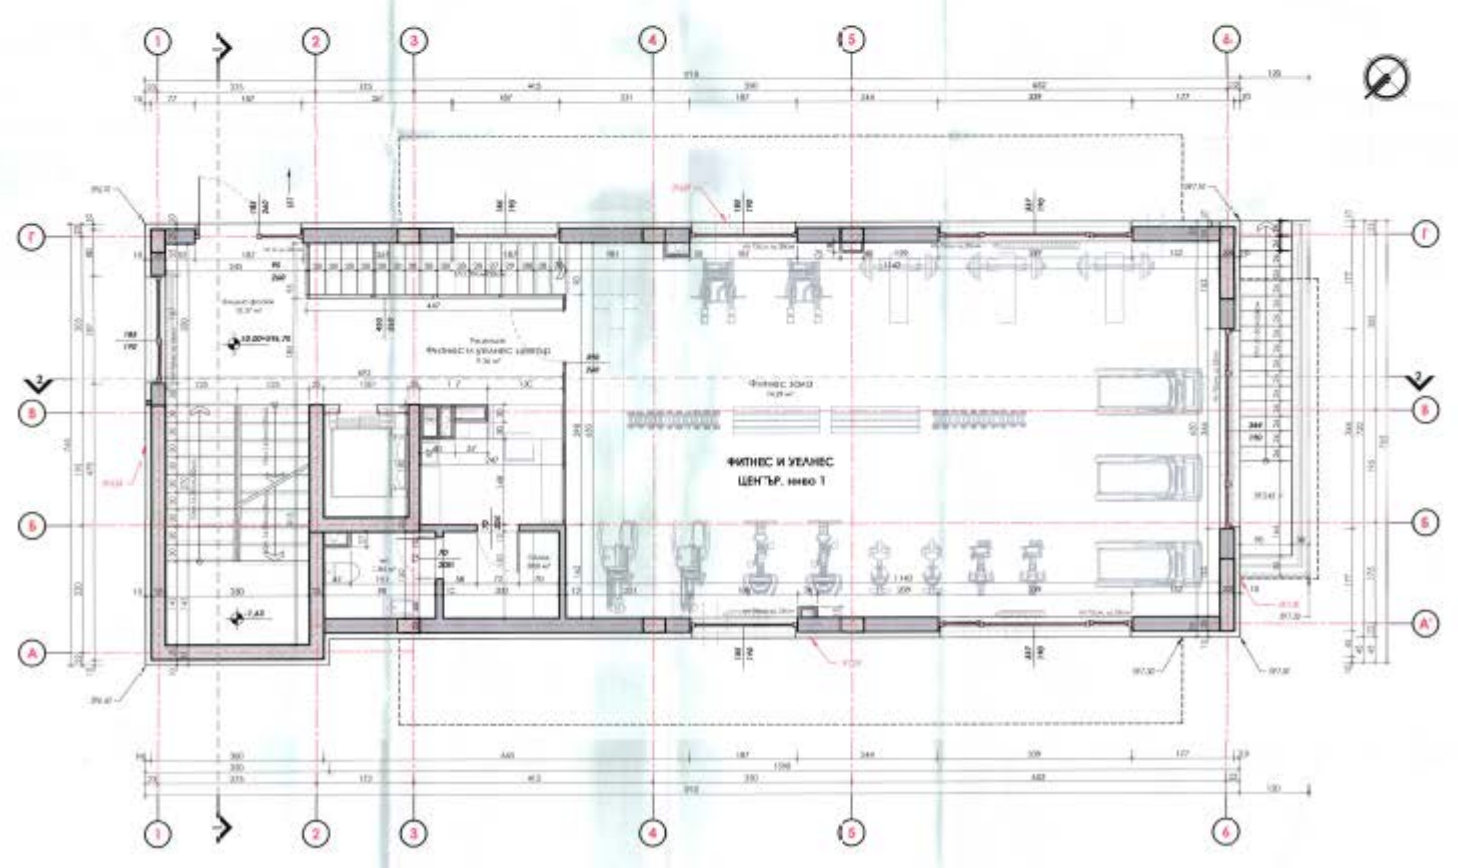


РАЗПРЕДЕЛЕНИЕ ПАРТЕР
 ЗП 138,96 м² М 1:100

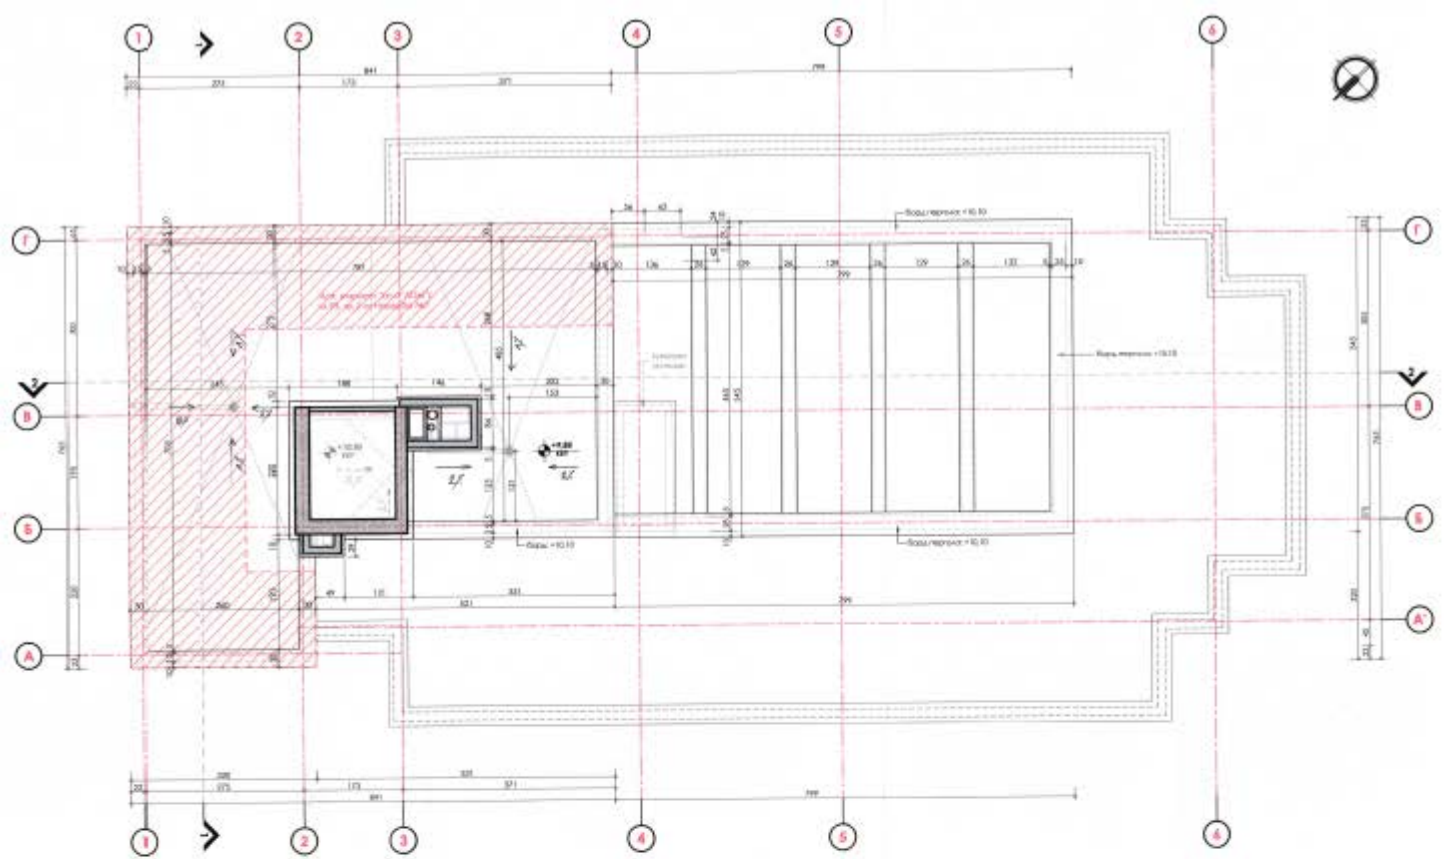

ПЛАН ПОКРИВ

M 1:100

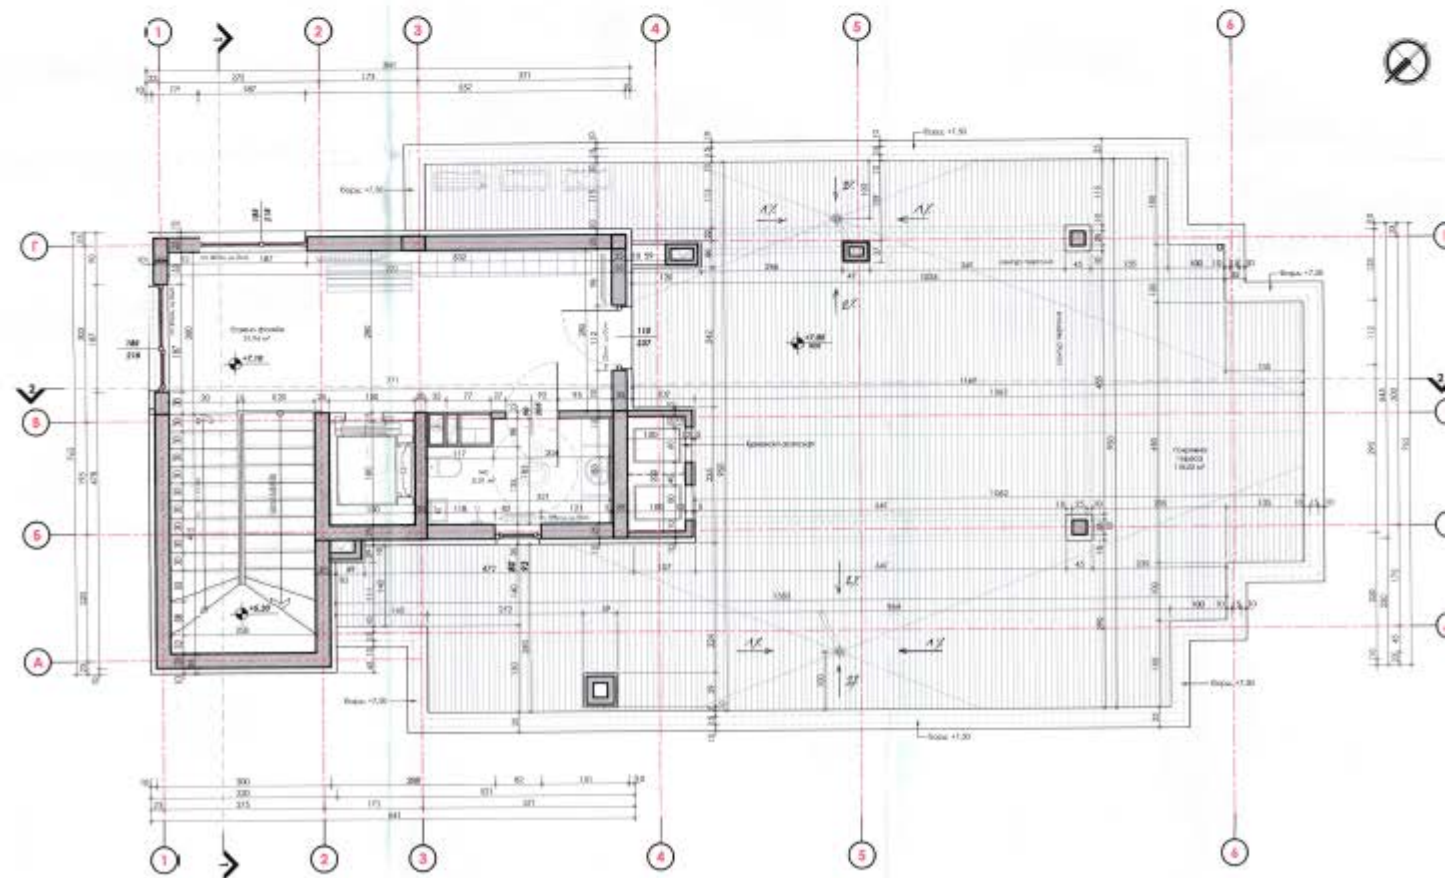

РАЗПРЕДЕЛЕНИЕ ПОДПОКРИВЕН ЭТАЖ

ЭП 186.93 м²

M 1:100