


Решенебелый апартаментный комплекс
APHRODITE GARDEN'S
 Spa & Wellness Club



3 ЭТАЖ

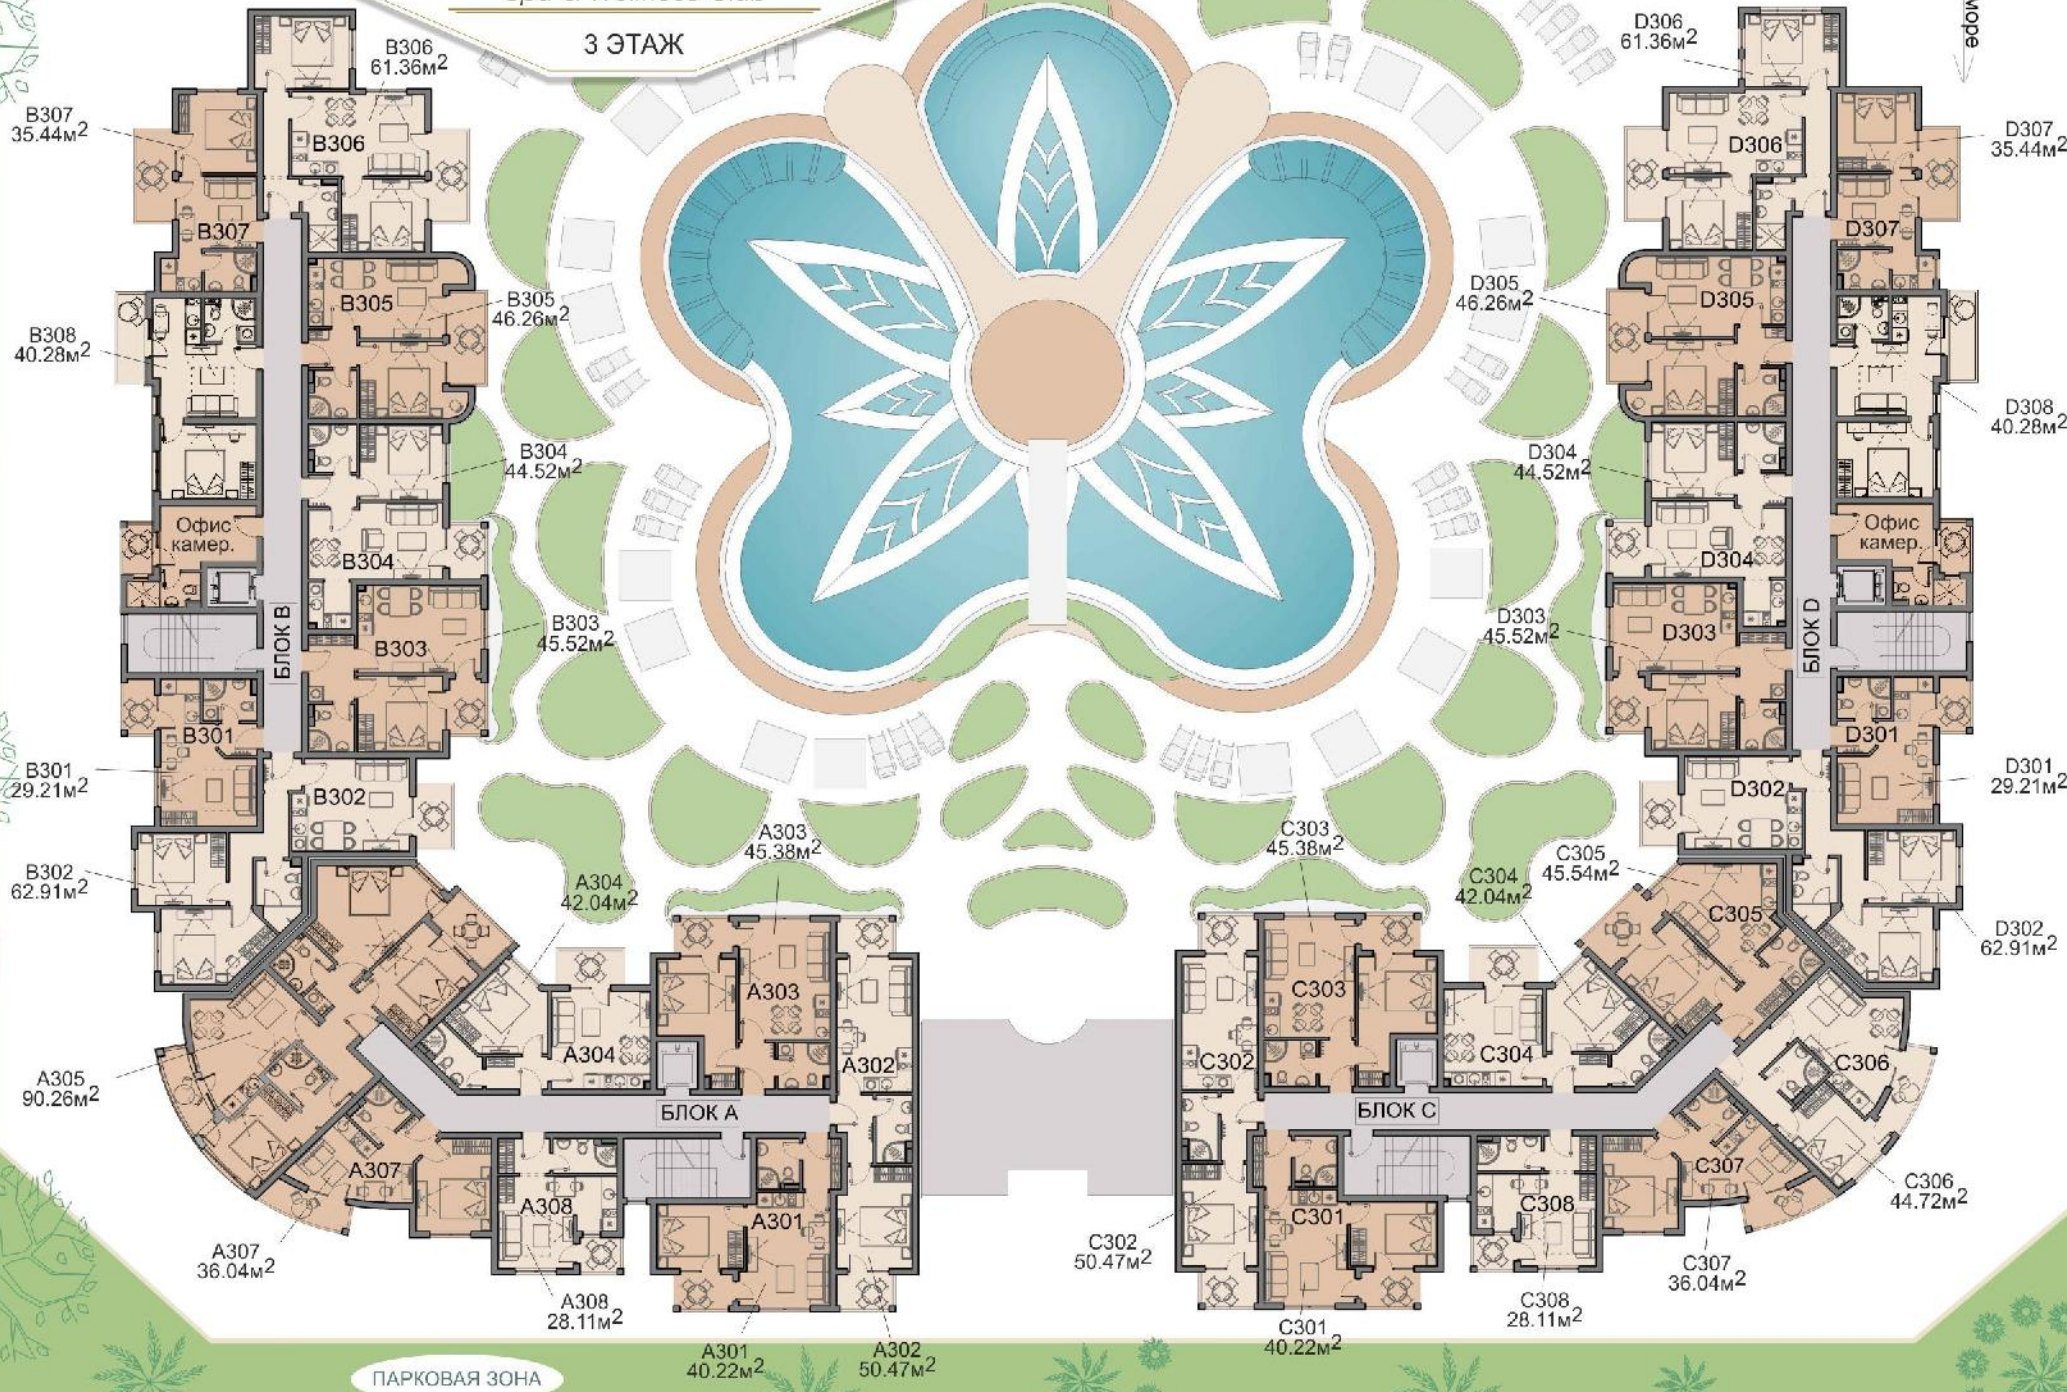


ПАРКОВАЯ ЗОНА

Решенбелый апартаментный комплекс
APHRODITE GARDEN'S
 Spa & Wellness Club

4 ЭТАЖ



Север

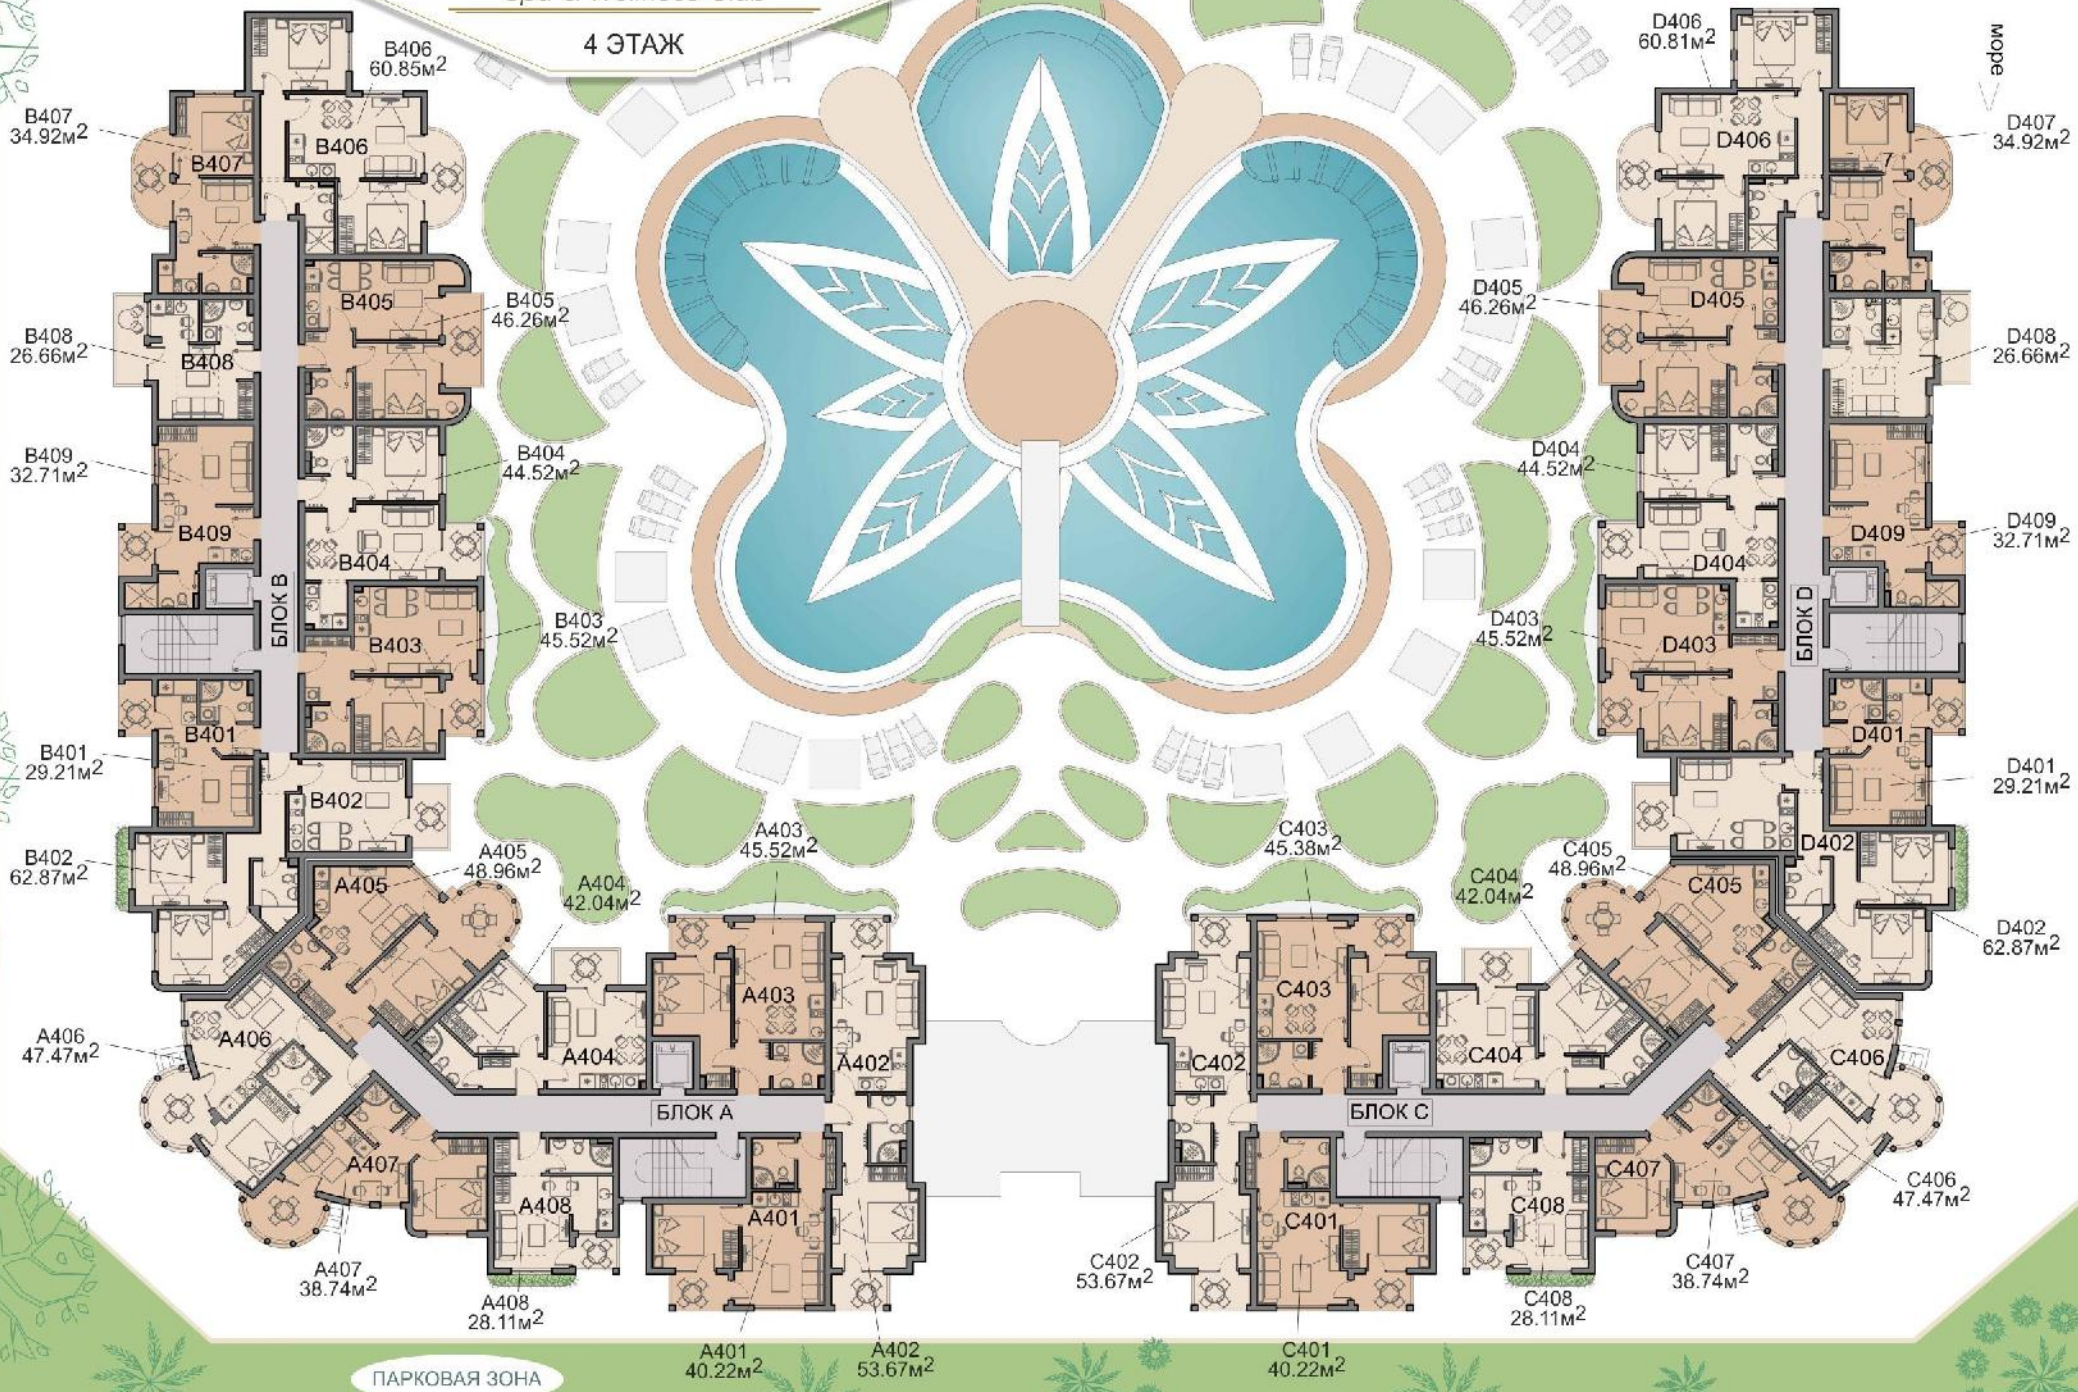

Решенебелый апартаментный комплекс
APHRODITE GARDEN'S
 Spa & Wellness Club

5 ЭТАЖ



Север

B506
58.22м²

B507
40.32м²

B501
29.51м²

B502
63.94м²

БЛОК В

B506

B505

B504

B503

B502

B505
56.98м²

B504
44.94м²

B503
45.94м²

A503
69.04 м²

A504
75.74м²

A501
71.00м²

БЛОК А

C503
45.80м²

C502
51.31м²

C501
40.64м²

БЛОК С

C504
75.54м²

D505
56.98м²

D504
44.94м²

D503
45.94м²

БЛОК D

D502

D506
58.22м²

D507
26.71м²

D508
33.01м²

D501
29.51м²

D502
63.94м²


ПАРКОВАЯ ЗОНА

Решенбелый апартаментный комплекс
APHRODITE GARDEN'S
Spa & Wellness Club

6 ЭТАЖ



содн

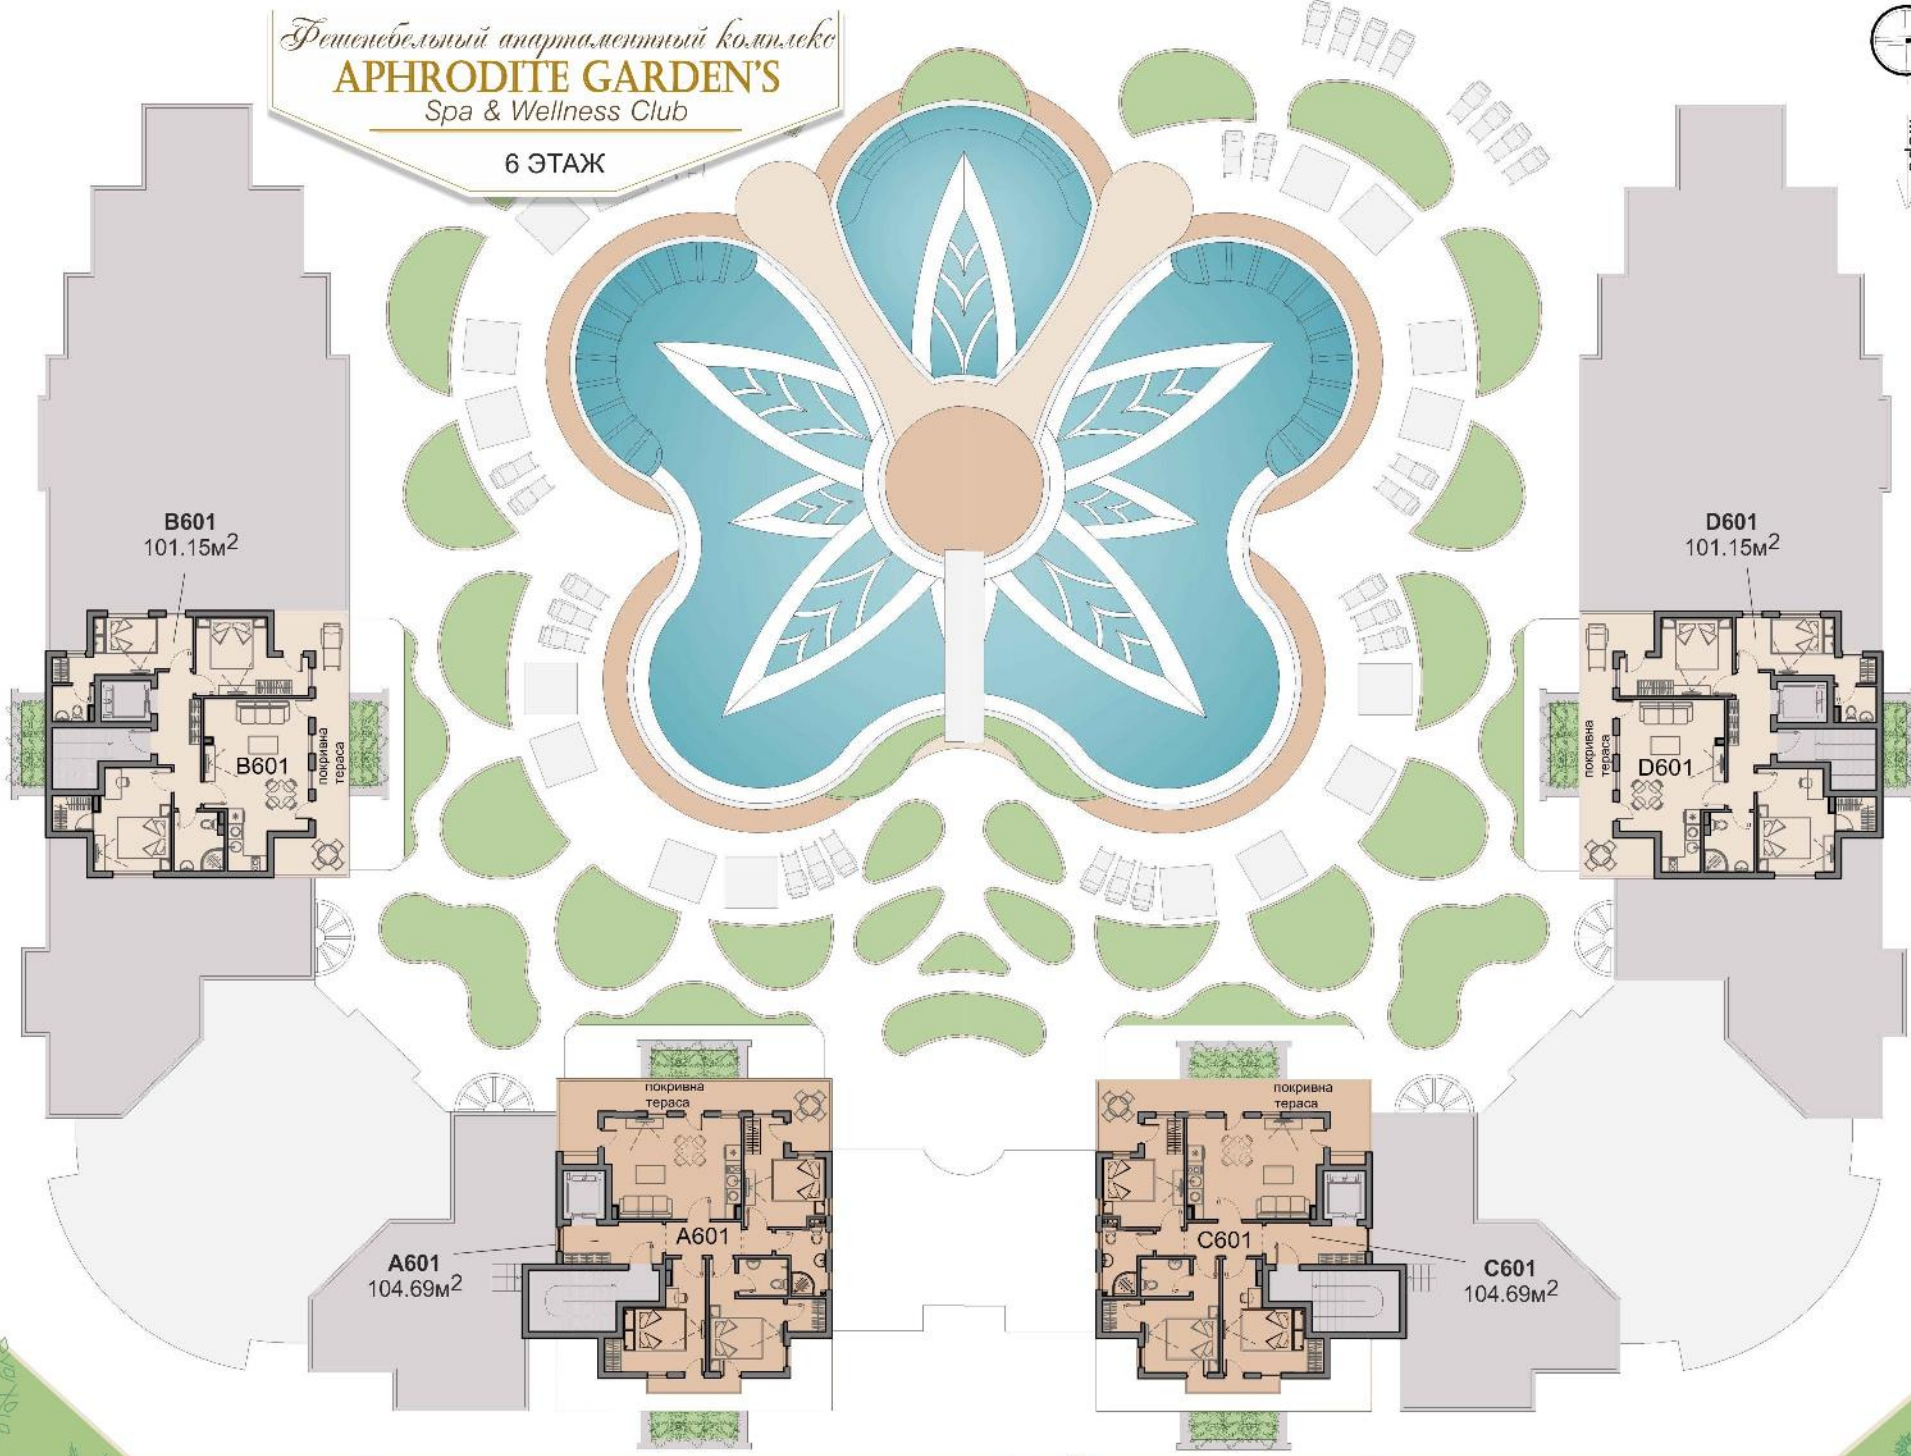

ПАРКОВАЯ ЗОНА

