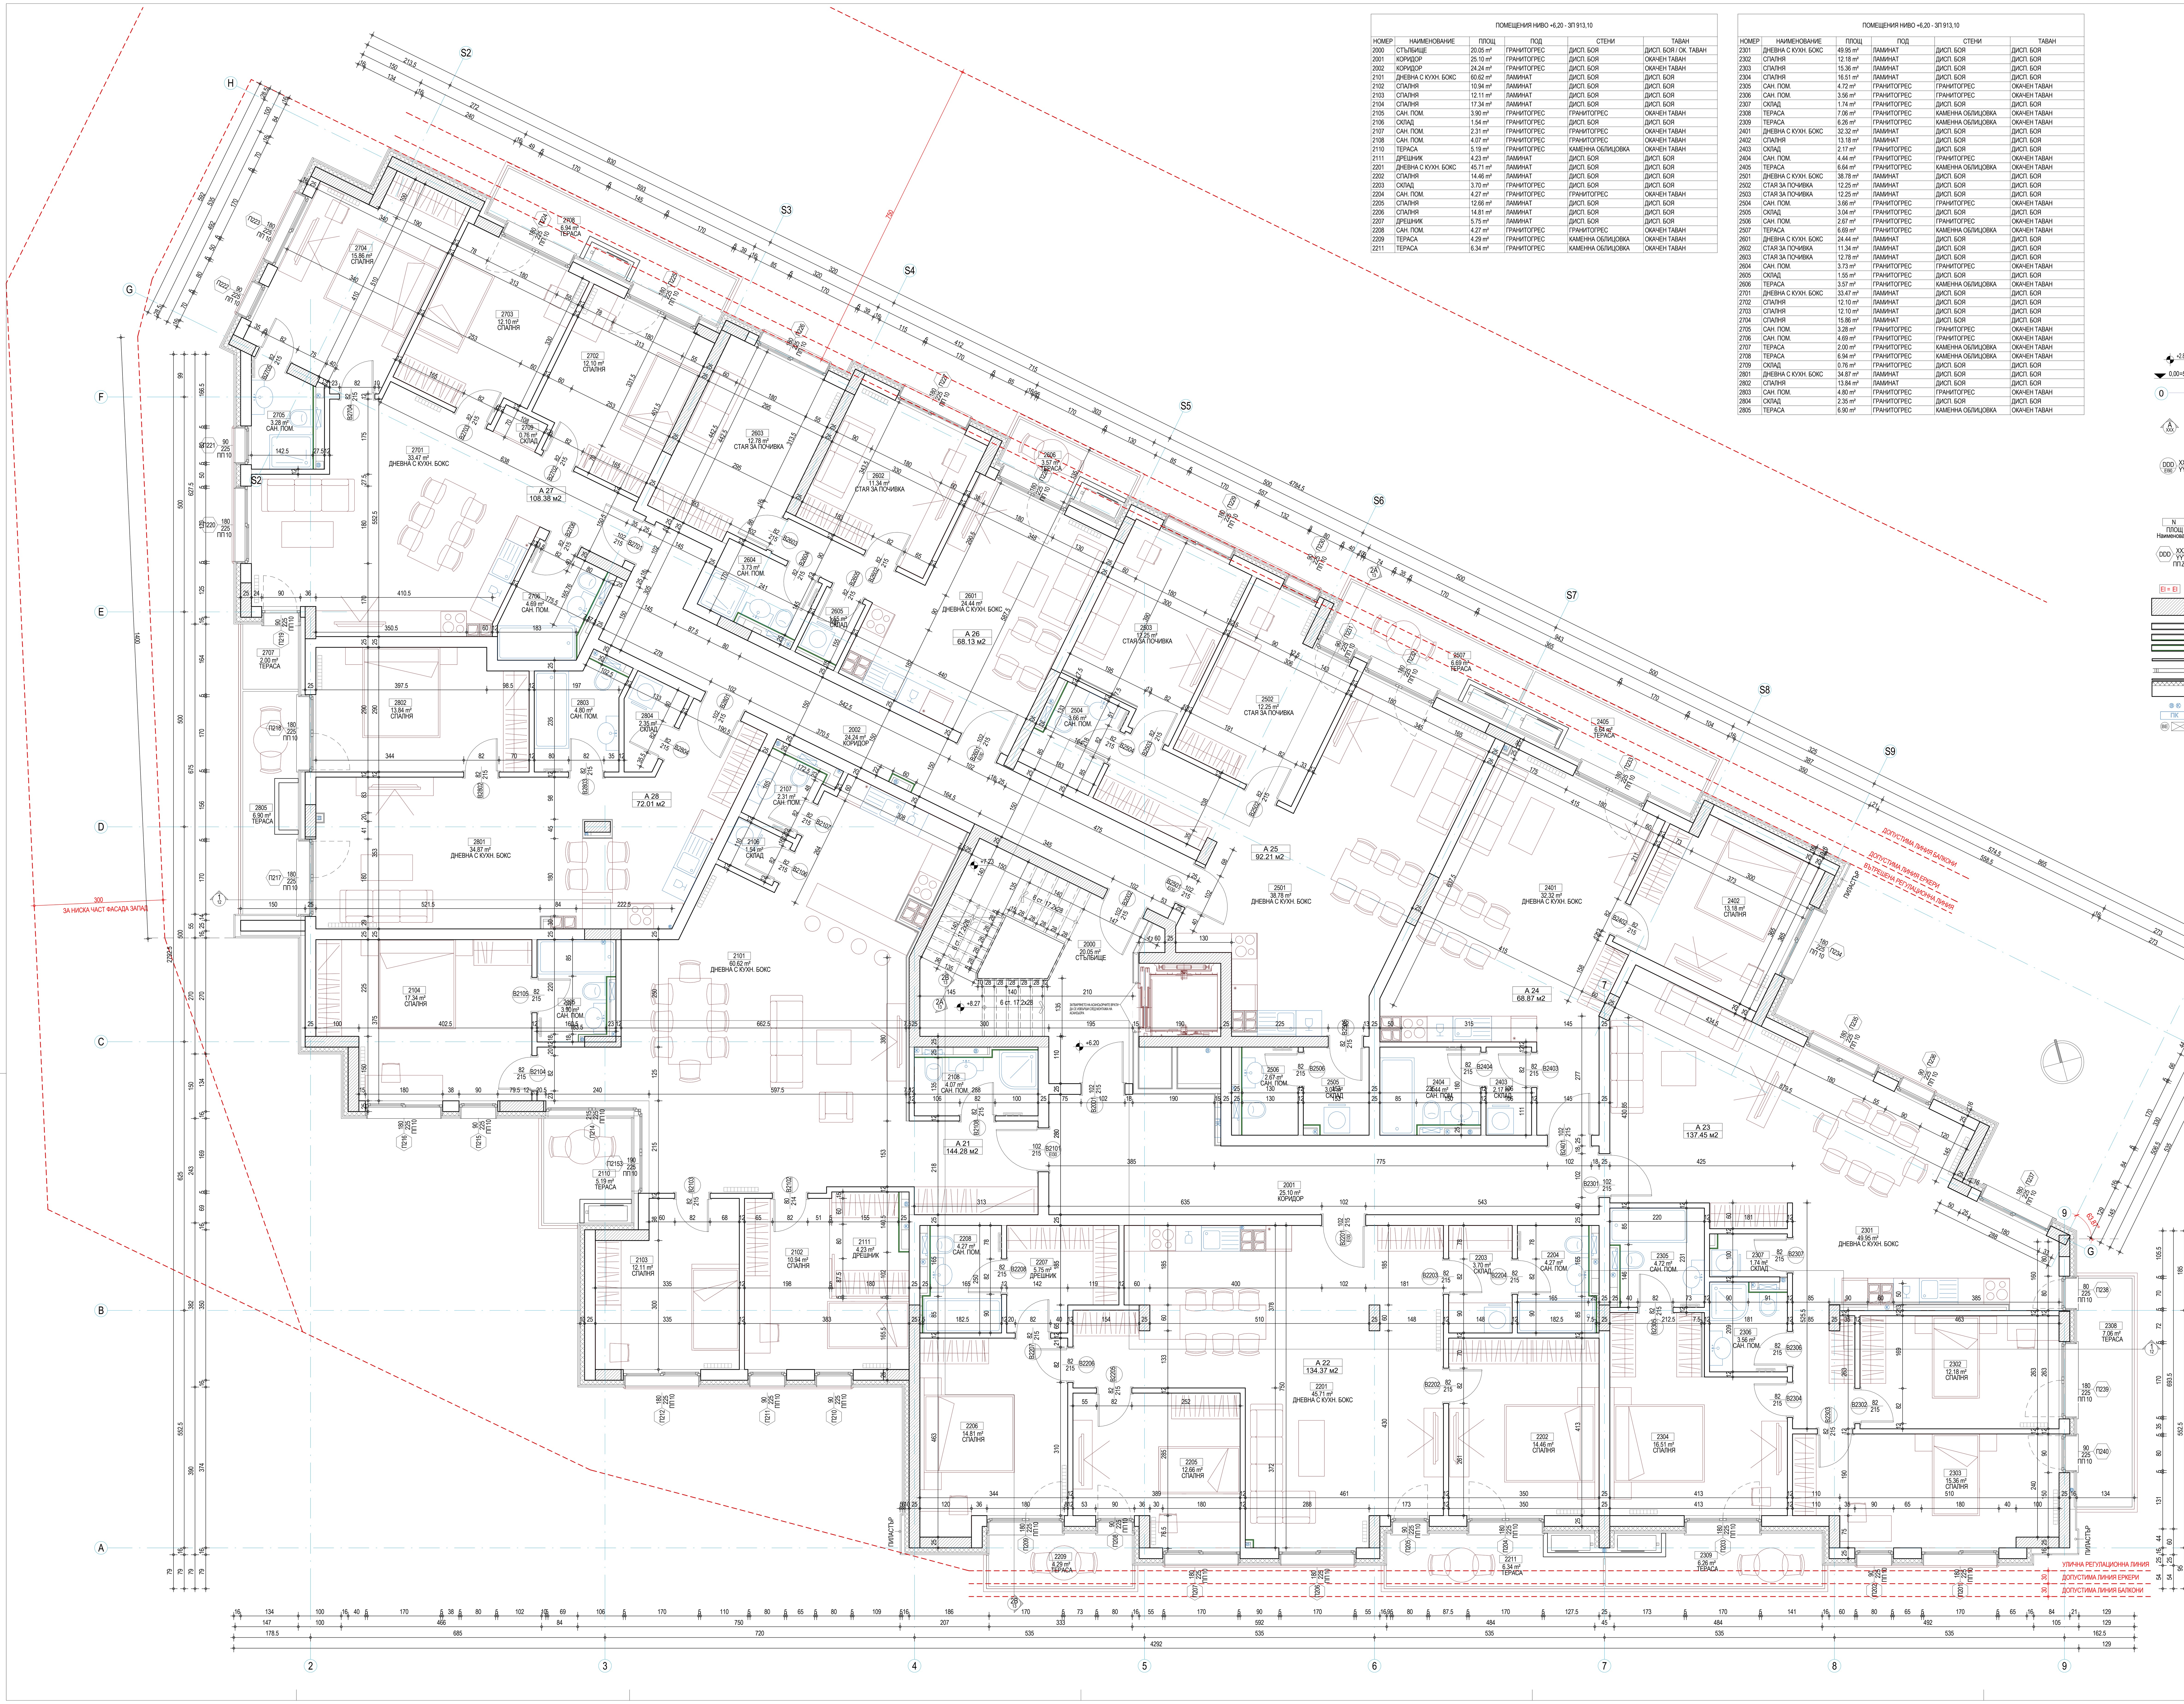

ПОМЕЩЕНИЯ НИВО +6,20 - ЗП 913,10

НОМЕР	НАИМЕНОВАНИЕ	ПЛОЩ	ПОД	СТЕНИ	ТАВАН
2000	СТЪЛБИЩЕ	20.05 m²	ГРАНИТОГРЕС	ДИСП. БОЯ	ДИСП. БОЯ / ОК. ТАВАН
2001	КОРИДОР	25.10 m²	ГРАНИТОГРЕС	ДИСП. БОЯ	ОКАЧЕН ТАВАН
2002	КОРИДОР	24.24 m²	ГРАНИТОГРЕС	ДИСП. БОЯ	ОКАЧЕН ТАВАН
2101	ДНЕВНА С КУХН. БОКС	60.62 m²	ЛАМИНАТ	ДИСП. БОЯ	ДИСП. БОЯ
2102	СПАЛНЯ	10.94 m²	ЛАМИНАТ	ДИСП. БОЯ	ДИСП. БОЯ
2103	СПАЛНЯ	12.11 m²	ЛАМИНАТ	ДИСП. БОЯ	ДИСП. БОЯ
2104	СПАЛНЯ	17.34 m²	ЛАМИНАТ	ДИСП. БОЯ	ДИСП. БОЯ
2105	САН. ПОМ.	3.90 m²	ГРАНИТОГРЕС	ГРАНИТОГРЕС	ОКАЧЕН ТАВАН
2106	СКЛАД	1.54 m²	ГРАНИТОГРЕС	ДИСП. БОЯ	ДИСП. БОЯ
2107	САН. ПОМ.	2.31 m²	ГРАНИТОГРЕС	ГРАНИТОГРЕС	ОКАЧЕН ТАВАН
2108	САН. ПОМ.	4.07 m²	ГРАНИТОГРЕС	ГРАНИТОГРЕС	ОКАЧЕН ТАВАН
2110	ТЕРАСА	5.19 m²	ГРАНИТОГРЕС	КАМЕННА ОБЛИЦОВКА	ОКАЧЕН ТАВАН
2111	ДРЕШНИК	4.23 m²	ЛАМИНАТ	ДИСП. БОЯ	ДИСП. БОЯ
2201	ДНЕВНА С КУХН. БОКС	45.71 m²	ЛАМИНАТ	ДИСП. БОЯ	ДИСП. БОЯ
2202	СПАЛНЯ	14.46 m²	ЛАМИНАТ	ДИСП. БОЯ	ДИСП. БОЯ
2203	СКЛАД	3.70 m²	ГРАНИТОГРЕС	ДИСП. БОЯ	ДИСП. БОЯ
2204	САН. ПОМ.	4.27 m²	ГРАНИТОГРЕС	ГРАНИТОГРЕС	ОКАЧЕН ТАВАН
2205	СПАЛНЯ	12.66 m²	ЛАМИНАТ	ДИСП. БОЯ	ДИСП. БОЯ
2206	СПАЛНЯ	14.81 m²	ЛАМИНАТ	ДИСП. БОЯ	ДИСП. БОЯ
2207	ДРЕШНИК	5.75 m²	ЛАМИНАТ	ДИСП. БОЯ	ДИСП. БОЯ
2208	САН. ПОМ.	4.27 m²	ГРАНИТОГРЕС	ГРАНИТОГРЕС	ОКАЧЕН ТАВАН
2209	ТЕРАСА	4.29 m²	ГРАНИТОГРЕС	КАМЕННА ОБЛИЦОВКА	ОКАЧЕН ТАВАН
2211	ТЕРАСА	6.34 m²	ГРАНИТОГРЕС	КАМЕННА ОБЛИЦОВКА	ОКАЧЕН ТАВАН

ПОМЕЩЕНИЯ НИВО +6,20 - ЗП 913,10

НОМЕР	НАИМЕНОВАНИЕ	ПЛОЩ	ПОД	СТЕНИ	ТАВАН
2301	ДНЕВНА С КУХН. БОКС	49.95 m²	ЛАМИНАТ	ДИСП. БОЯ	ДИСП. БОЯ
2302	СПАЛНЯ	12.18 m²	ЛАМИНАТ	ДИСП. БОЯ	ДИСП. БОЯ
2303	СПАЛНЯ	15.36 m²	ЛАМИНАТ	ДИСП. БОЯ	ДИСП. БОЯ
2304	СПАЛНЯ	16.51 m²	ЛАМИНАТ	ДИСП. БОЯ	ДИСП. БОЯ
2305	САН. ПОМ.	4.72 m²	ГРАНИТОГРЕС	ГРАНИТОГРЕС	ОКАЧЕН ТАВАН
2306	САН. ПОМ.	3.56 m²	ГРАНИТОГРЕС	ГРАНИТОГРЕС	ОКАЧЕН ТАВАН
2307	СКЛАД	1.74 m²	ГРАНИТОГРЕС	ДИСП. БОЯ	ДИСП. БОЯ
2308	ТЕРАСА	7.06 m²	ГРАНИТОГРЕС	КАМЕННА ОБЛИЦОВКА	ОКАЧЕН ТАВАН
2309	ТЕРАСА	6.26 m²	ГРАНИТОГРЕС	КАМЕННА ОБЛИЦОВКА	ОКАЧЕН ТАВАН
2401	ДНЕВНА С КУХН. БОКС	32.32 m²	ЛАМИНАТ	ДИСП. БОЯ	ДИСП. БОЯ
2402	СПАЛНЯ	13.18 m²	ЛАМИНАТ	ДИСП. БОЯ	ДИСП. БОЯ
2403	СКЛАД	2.17 m²	ГРАНИТОГРЕС	ДИСП. БОЯ	ДИСП. БОЯ
2404	САН. ПОМ.	4.44 m²	ГРАНИТОГРЕС	ГРАНИТОГРЕС	ОКАЧЕН ТАВАН
2405	ТЕРАСА	6.64 m²	ГРАНИТОГРЕС	КАМЕННА ОБЛИЦОВКА	ОКАЧЕН ТАВАН
2501	ДНЕВНА С КУХН. БОКС	38.78 m²	ЛАМИНАТ	ДИСП. БОЯ	ДИСП. БОЯ
2502	СТАЯ ЗА ПОЧИВКА	12.25 m²	ЛАМИНАТ	ДИСП. БОЯ	ДИСП. БОЯ
2503	СТАЯ ЗА ПОЧИВКА	12.25 m²	ЛАМИНАТ	ДИСП. БОЯ	ДИСП. БОЯ
2504	САН. ПОМ.	3.66 m²	ГРАНИТОГРЕС	ГРАНИТОГРЕС	ОКАЧЕН ТАВАН
2505	СКЛАД	3.04 m²	ГРАНИТОГРЕС	ДИСП. БОЯ	ДИСП. БОЯ
2506	САН. ПОМ.	2.67 m²	ГРАНИТОГРЕС	ГРАНИТОГРЕС	ОКАЧЕН ТАВАН
2507	ТЕРАСА	6.69 m²	ГРАНИТОГРЕС	КАМЕННА ОБЛИЦОВКА	ОКАЧЕН ТАВАН
2601	ДНЕВНА С КУХН. БОКС	24.44 m²	ЛАМИНАТ	ДИСП. БОЯ	ДИСП. БОЯ
2602	СТАЯ ЗА ПОЧИВКА	11.34 m²	ЛАМИНАТ	ДИСП. БОЯ	ДИСП. БОЯ
2603	СТАЯ ЗА ПОЧИВКА	12.78 m²	ЛАМИНАТ	ДИСП. БОЯ	ДИСП. БОЯ
2604	САН. ПОМ.	3.73 m²	ГРАНИТОГРЕС	ГРАНИТОГРЕС	ОКАЧЕН ТАВАН
2605	СКЛАД	1.55 m²	ГРАНИТОГРЕС	ДИСП. БОЯ	ДИСП. БОЯ
2606	ТЕРАСА	3.57 m²	ГРАНИТОГРЕС	КАМЕННА ОБЛИЦОВКА	ОКАЧЕН ТАВАН
2701	ДНЕВНА С КУХН. БОКС	33.47 m²	ЛАМИНАТ	ДИСП. БОЯ	ДИСП. БОЯ
2702	СПАЛНЯ	12.10 m²	ЛАМИНАТ	ДИСП. БОЯ	ДИСП. БОЯ
2703	СПАЛНЯ	12.10 m²	ЛАМИНАТ	ДИСП. БОЯ	ДИСП. БОЯ
2704	СПАЛНЯ	15.86 m²	ЛАМИНАТ	ДИСП. БОЯ	ДИСП. БОЯ
2705	САН. ПОМ.	3.28 m²	ГРАНИТОГРЕС	ГРАНИТОГРЕС	ОКАЧЕН ТАВАН
2706	САН. ПОМ.	4.69 m²	ГРАНИТОГРЕС	ГРАНИТОГРЕС	ОКАЧЕН ТАВАН
2707	ТЕРАСА	2.00 m²	ГРАНИТОГРЕС	КАМЕННА ОБЛИЦОВКА	ОКАЧЕН ТАВАН
2708	ТЕРАСА	6.94 m²	ГРАНИТОГРЕС	КАМЕННА ОБЛИЦОВКА	ОКАЧЕН ТАВАН
2709	СКЛАД	0.76 m²	ГРАНИТОГРЕС	ДИСП. БОЯ	ДИСП. БОЯ
2801	ДНЕВНА С КУХН. БОКС	34.87 m²	ЛАМИНАТ	ДИСП. БОЯ	ДИСП. БОЯ
2802	СПАЛНЯ	13.84 m²	ЛАМИНАТ	ДИСП. БОЯ	ДИСП. БОЯ
2803	САН. ПОМ.	4.80 m²	ГРАНИТОГРЕС	ГРАНИТОГРЕС	ОКАЧЕН ТАВАН
2804	СКЛАД	2.35 m²	ГРАНИТОГРЕС	ДИСП. БОЯ	ДИСП. БОЯ
2805	ТЕРАСА	6.90 m²	ГРАНИТОГРЕС	КАМЕННА ОБЛИЦОВКА	ОКАЧЕН ТАВАН

ЗАБЕЛЕЖКИ:

1. ВСИЧКИ РАЗМЕРИ СА В САНТИМЕТРИ, А ЕТАЖНИТЕ И ВЕРТИКАЛНИТЕ КОТИ В МЕТРИ. АКО ДРУГО НЕ Е УКАЗАНО ИЗРИЧНО РАЗМЕРИТЕ СЕ ОТНАСЯТ ЗА ЗИДАРСКИ И МОНОЛИТНИ ЧУПКИ И ОТВОРИ. ИЗМЕРЕНИ РЪЧНО РАЗМЕРИ ОТ ЧЕРТЕЖА, ИЛИ НЕГОВИ КОПИЯ СА НЕВАЛИДНИ. ЧЕТАТ СЕ САМО КОТИРОВКИТЕ И НАДПИСИТЕ.
2. ПЛОЩИТЕ НА ПОМЕЩЕНИЯТА СА СВЕТЛИ.
3. СТЕНИТЕ ОКОЛО МОКРИТЕ ПОМЕЩЕНИЯ ДА СЕ ИЗПЪЛНЯТ ОТ ВЛАГОУСТОЙЧИВ ГИПСОКАРТОН.
4. ДА СЕ ГЛЕДАТ ЧЕРТЕЖИТЕ НА ВСИЧКИ СПЕЦИАЛНОСТИ. ПРИ КОНСТАТИРАНИ НЕСЪОТВЕТСТВИЯ ДА СЕ ТЪРСИ МОМЕНТАЛНО ГЛАВНИЯ ПРОЕКТАНТ
5. ОТВОРИТЕ НА ВРАТИТЕ И ПРОЗОРЦИТЕ, И НИВОТО НА ПОДПРОЗОРЕЧНИЯ ПАРАПЕТ СЕ МЕРЯТ ОТ КОТА ГОТОВ ПО
6. ПРЕДИ ПОРЪЧВАНЕ НА ПРОЗОРЦИ, ВРАТИ И Т.Н. ДА СЕ ВЗЕМАТ РАЗМЕРИ НА МЯСТО.
7. ПОКАЗНИТЕ В ПРОЕКТА РАЗМЕРИ СА ИДЕАЛНИ. ВЪЗМОЖНИ СА ОТКЛОНЕНИЯ ОТ ПОКАЗАНИТЕ В СЛЕДСТВИЕ НА НЕТОЧНОСТИ ПРИ ИЗВЪРШВАНЕ НА СМР.
8. ПОЛАГАНЕТО НА ХИДРО- И ТОПОИЗОЛАЦИОННИТЕ МАТЕРИАЛИ ДА СТАВА ПО ПРЕДПИСАНИЯТА НА СЪОТВЕТНИТЕ ПРОИЗВОДИТЕЛИ ИЛИ ПРИ СПЕЦИФИЧНИ УЧАСТЪЦИ ДА СЕ СЛЕДВАТ ДЕТАЙЛИТЕ ОТ РАБОТНИЯ ПРОЕКТ.
9. ВСИЧКИ ВЕРТИКАЛНИ И ХОРИЗОНТАЛНИ ТРЪБИ Е НЕОБХОДИМО ДА СЕ ШУМО И ТОПЛО ИЗОЛИРАТ.
10. ВСИЧКИ ОТВОРИ СЕ ЗАМОНОЛИТВАТ СЛЕД ПРЕМИНАВАНЕ Н СЪОТВЕТНИТЕ ИНСТАЛАЦИИ
11. ВСИЧКИ РАБОТНИ ФУГИ В СТОМАНОБЕТОНОВАТА НАСТИЛКА ДА СЕ ЗАТВОРЯТ ТРАЙНО ЕЛАСТИЧНО.
12. ПРЕДИ ПРОИЗВОДСТОВОТО И МОНТАЖА НА ФАСАДНИТЕ ОБЛИЦОВКИ ДА СЕ ПРЕДОСТАВЯТ ПРОИЗВОДСТВЕНИ И МОНТАЖНИ ЧЕРТЕЖИ И ДЕТАЙЛИ ОТ ФИРМАТА ИЗПЪЛНИТЕЛ ЗА СЪГЛАСУВАНЕ ОТ ВОДЕЩИЯ ПРОЕКТАНТ
13. ИЗБОРА НА ЗАВЪРШВАЩИ МАТЕРИАЛИ ДА СТАВА САМО СЛЕД ОДОБРЕНИЕ НА МОСТРА ОТ ПРЕДСТАВИТЕЛ НА ВЪЗЛОЖИТЕЛЯ И "ИВО ПЕТРОВ - АРХИТЕКТИ".
14. ВЪЗМОЖНИ СА ПРОМЕНИ СЛЕД НАЧАЛО НА СТРОИТЕЛНТЕ РАБОТИ, ЗА КОИТО ИЗПЪЛНИТЕЛЯ ЩЕ БЪДЕ УВЕДОМЕН И ЩЕ СЕ РАЗРАБОТЯТ СЪОТВЕТНИТЕ ЧЕРТЕЖИ.

+2.85 — СИМВОЛНО ОЗНАЧЕНИЕ В ПЛАН НА ОТНОСИТЕЛНА КОТА ПОКАЗАНА В МЕТРИ.

0,00=585,45 — СИМВОЛНО ОЗНАЧЕНИЕ В ИЗГЛЕД (РАЗРЕЗ ИЛИ ФАСАДА) НА ОТНОСИТЕЛНА И СЪОТВЕТНАТА АБСОЛЮТНА КОТА В МЕТРИ

0 — КООРДИНАЦИОННА ОС ОБВЪРЗАНА С НОСЕЩИТЕ ВЕРТИКАЛНИ ЕЛЕМЕНТИ

A / XXX — ОЗНАЧЕНИЕ ЗА НАИМЕНОВАНИЕ И ПОСОКА НА АРХИТЕКТУРЕН РАЗРЕЗ. XXX - НОМЕР НА ЧЕРТЕЖА, В КОЙТО МОЖЕ ДА БЪДЕ ВИДЯН РАЗРЕЗА

DDD EI90 XXX/YYY — СПЕЦИФИКАЦИОННО ОЗНАЧЕНИЕ НА ВРАТА КЪДЕТО: DDD - СПЕЦИФИКАЦИОНЕН НОМЕР НА ИЗДЕЛИЕТО, EI - ГРАНИЦА НА ПОЖАРОУСТОЙЧИВОСТ НА ИЗДЕЛИЕТО В МИНУТИ КАТО: (0)-ВРАТАТА НЕ Е ПОЖАРОУСТОЙЧИВА, (30)-EI30, (45)-EI45, (60)-EI60, (90)-EI90, (120)-EI120 И Т.Н. XXX - ШИРИНА НА ЗИДАРСКИЯ ОТВОР YYY - ВИСОЧИНА ЗИДАРСКИЯ ОТВОР

N / ПЛОЩ / Наименование — СПЕЦИФИКАЦИОННО ОЗНАЧЕНИЕ НА ПОМЕЩЕНИЕТО КЪДЕТО: N - НОМЕР НА ПОМЕЩЕНИЕТО НА СЪОТВЕТНОТО НИВО ПЛОЩ - СВЕТЛА ПЛОЩ НА ПОМЕЩЕНИЕТО В КВАДРАТНИ МЕТРИ. НАИМЕНОВАНИЕ - ИМЕ НА ПОМЕЩЕНИЕТО НА БЪЛГАРСКИ ЕЗИК

DDD XXX/YYY ПП ZZZ — СПЕЦИФИКАЦИОННО ОЗНАЧЕНИЕ НА ПРОЗОРЕЦ /ВИТРИНА КЪДЕТО: DDD - СПЕЦИФИКАЦИОНЕН НОМЕР НА ОТДЕЛНОТО ИЗДЕЛИЕ. XXX - ШИРИНА НА ЗИДАРСКИЯ ОТВОР. YYY - ВИСОЧИНА НА ЗИДАРСКИЯ ОТВОР ZZZ - ВИСОЧИНА НА ПОДПРОЗОРЪЧЕН ПАРАПЕТ ОТ ГОТОВ ПОД

EI = EI — СИМВОЛНО ОЗНАЧЕНИЕ ЗА ГРАНИЦА НА ПОЖАРОУСТОЙЧИВОСТ (EI) НА СТЕНА

КОНСТРУКТИВЕН СТОМАНОБЕТОНОВ ЕЛЕМЕНТ, СПОРЕД ПРОЕКТА ПО ЧАСТ КОНСТРУКЦИИ.

ПРЕГРАДНА СТЕНА ОТ ГИПСОКАРТОН ПОЛОЖЕН НА 2 ПЛАСТА, С ПОДКОНСТРУКЦИЯ ОТ СТОМАНЕНИ ПРОФИЛИ; ДЕБЕЛИНАТА ЗАВИСИ ОТ ВИДА НА СТЕНАТА; ВИДА НА ГИПСКАРТОНА GKB ИЛИ GKBI ЗАВИСИ ОТ ПРЕДНАЗНАЧЕНИЕТО НА ПОМЕЩЕНИЕТО

ПРЕДСТЕННА ОБШИВКА ОТ ГИПСОКАРТОННИ ПЛОСКОСТИ

СТЪКЛЕНА ИНТЕРИОРНА ВИТРИНА

ОБЛИЦОВКА ОТ КАМЪК НА МЕТАЛНА КОНСТРУКЦИЯ С ВЪЗДУШНА МЕЖДИНА И ТОПЛОИЗОЛАЦИЯ 10 СМ ОТ МИНЕАЛНА ВАТА ВЪРХУ ТУХЛЕН ЗИД 25 СМ/ БЕТОНОВА КОНСТРУКЦИЯ

ВОДОСТОЧНА ТРЪБА ИЛИ КАНАЛ СПОРЕД ВиК ПРОЕКТ

ПК — ПОЖАРНА КАСЕТА СПОРЕД ВиК ПРОЕКТ

ВЕ — ВЕНТИЛАЦИОННА ТРЪБА/ВЪЗДУХОВОД СПОРЕД ТОВК ПРОЕКТ

КЛЮЧОВ ПЛАН:

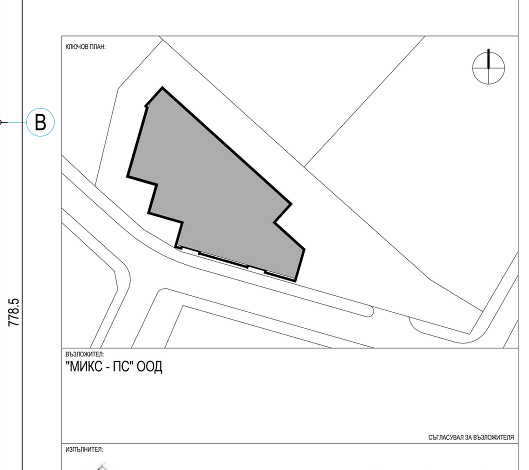

ВЪЗЛОЖИТЕЛ:
"МИКС - ПС" ООД

СЪГЛАСУВАЛ ЗА ВЪЗЛОЖИТЕЛЯ

ИЗПЪЛНИТЕЛ:
Ivo Petrov architects

НАИМЕНОВАНИЕ ПРОЕКТ:
МНОГОФУНКЦИОНАЛНА СГРАДА С ПОДЗЕМНИ ГАРАЖИ В УПИ V, КВ. 120, м. "КРАСНО СЕЛО - ПЛАВАТЕЛЕН КАНАЛ", ГР. СОФИЯ

ЧЕРТЕЖ:
РАЗПРЕДЕЛЕНИЕ НА КОТА +6,20

ГЛАВЕН ПРОЕКТАНТ: АРХ. ЦВЕТАН ПЕТРОВ
ПРОЕКТАНТ: АРХ. ЦВЕТАН ПЕТРОВ
ПЕЧАТ

СПЕЦИАЛНОСТ	КОТА НУЛА	МАЩАБ	ДАТА
АРХИТЕКТУРА	±0.00=585.45	1 : 50	04.2016
ПРОЕКТЕН КОД: 15043	ПРОЕКТНА ФАЗА: ТП	КОД НА ЧЕРТЕЖА: 15043-AR-FP02	НОМЕР: 05 / РЕВИЗИЯ:

ТОЗИ ЧЕРТЕЖ Е ПОД ЗАЩИТА НА ЗАКОНА ЗА АВТОРСКОТО ПРАВО И СРОДНИТЕ МУ ПРАВА. ЗАБРАНЕНА Е ВСЯКА ДРУГА НЕГОВА УПОТРЕБА И РАЗМНОЖАВАНЕ ИЗВЪН СТРОИТЕЛНОТО МУ ПРЕДНАЗНАЧЕНИЕ БЕЗ ИЗРИЧНОТО СЪГЛАСИЕ НА АВТОРА И БЕЗ НАСТОЯЩАТА ТИТУЛНА СТРАНИЦА. ДА НЕ СЕ ИЗМЕРВА НИЩО ОТ ЧЕРТЕЖА. ПРИ СТРОИТЕЛСТВО ДА СЕ ПРОВЕРЯВАТ НА МЯСТО ВСИЧКИ РАЗМЕРИ. ВСИЧКИ НЕСЪОТВЕТСТВИЯ ДА СЕ СЪОБЩАВАТ НА ГЛАВНИЯ ПРОЕКТАНТ ИВО ПЕТРОВ АРХИТЕКТИ. ТОЗИ ЧЕРТЕЖ ДА СЕ РАЗГЛЕЖДА ЗАЕДНО СЪС ВСИЧКИ АКТУАЛНИ ПРОЕКТНИ ДОКУМЕНТИ И ЧЕРТЕЖИ.