



СИТУАЦИЯ М1:250

Легенда:


- 1. Жилищна сграда
- 2. Подземно застрояване гараж
- 3. Озеленени площи
- 4. Алеи
- 5. Изгребна яма

СИГНАТУРА

-  ЖИЛИЩНА СГРАДА
-  ДОПЪЛВАЩО ЗАСТРОЯВАНЕ

Технически данни:


1. Площ на имота	744 м ²
2. ЗП	222,65 м ²
3. РЗП	728,02 м ²
4. П застр.	29,92%
9. Кинт.	0,97
10. Озел.	63 %

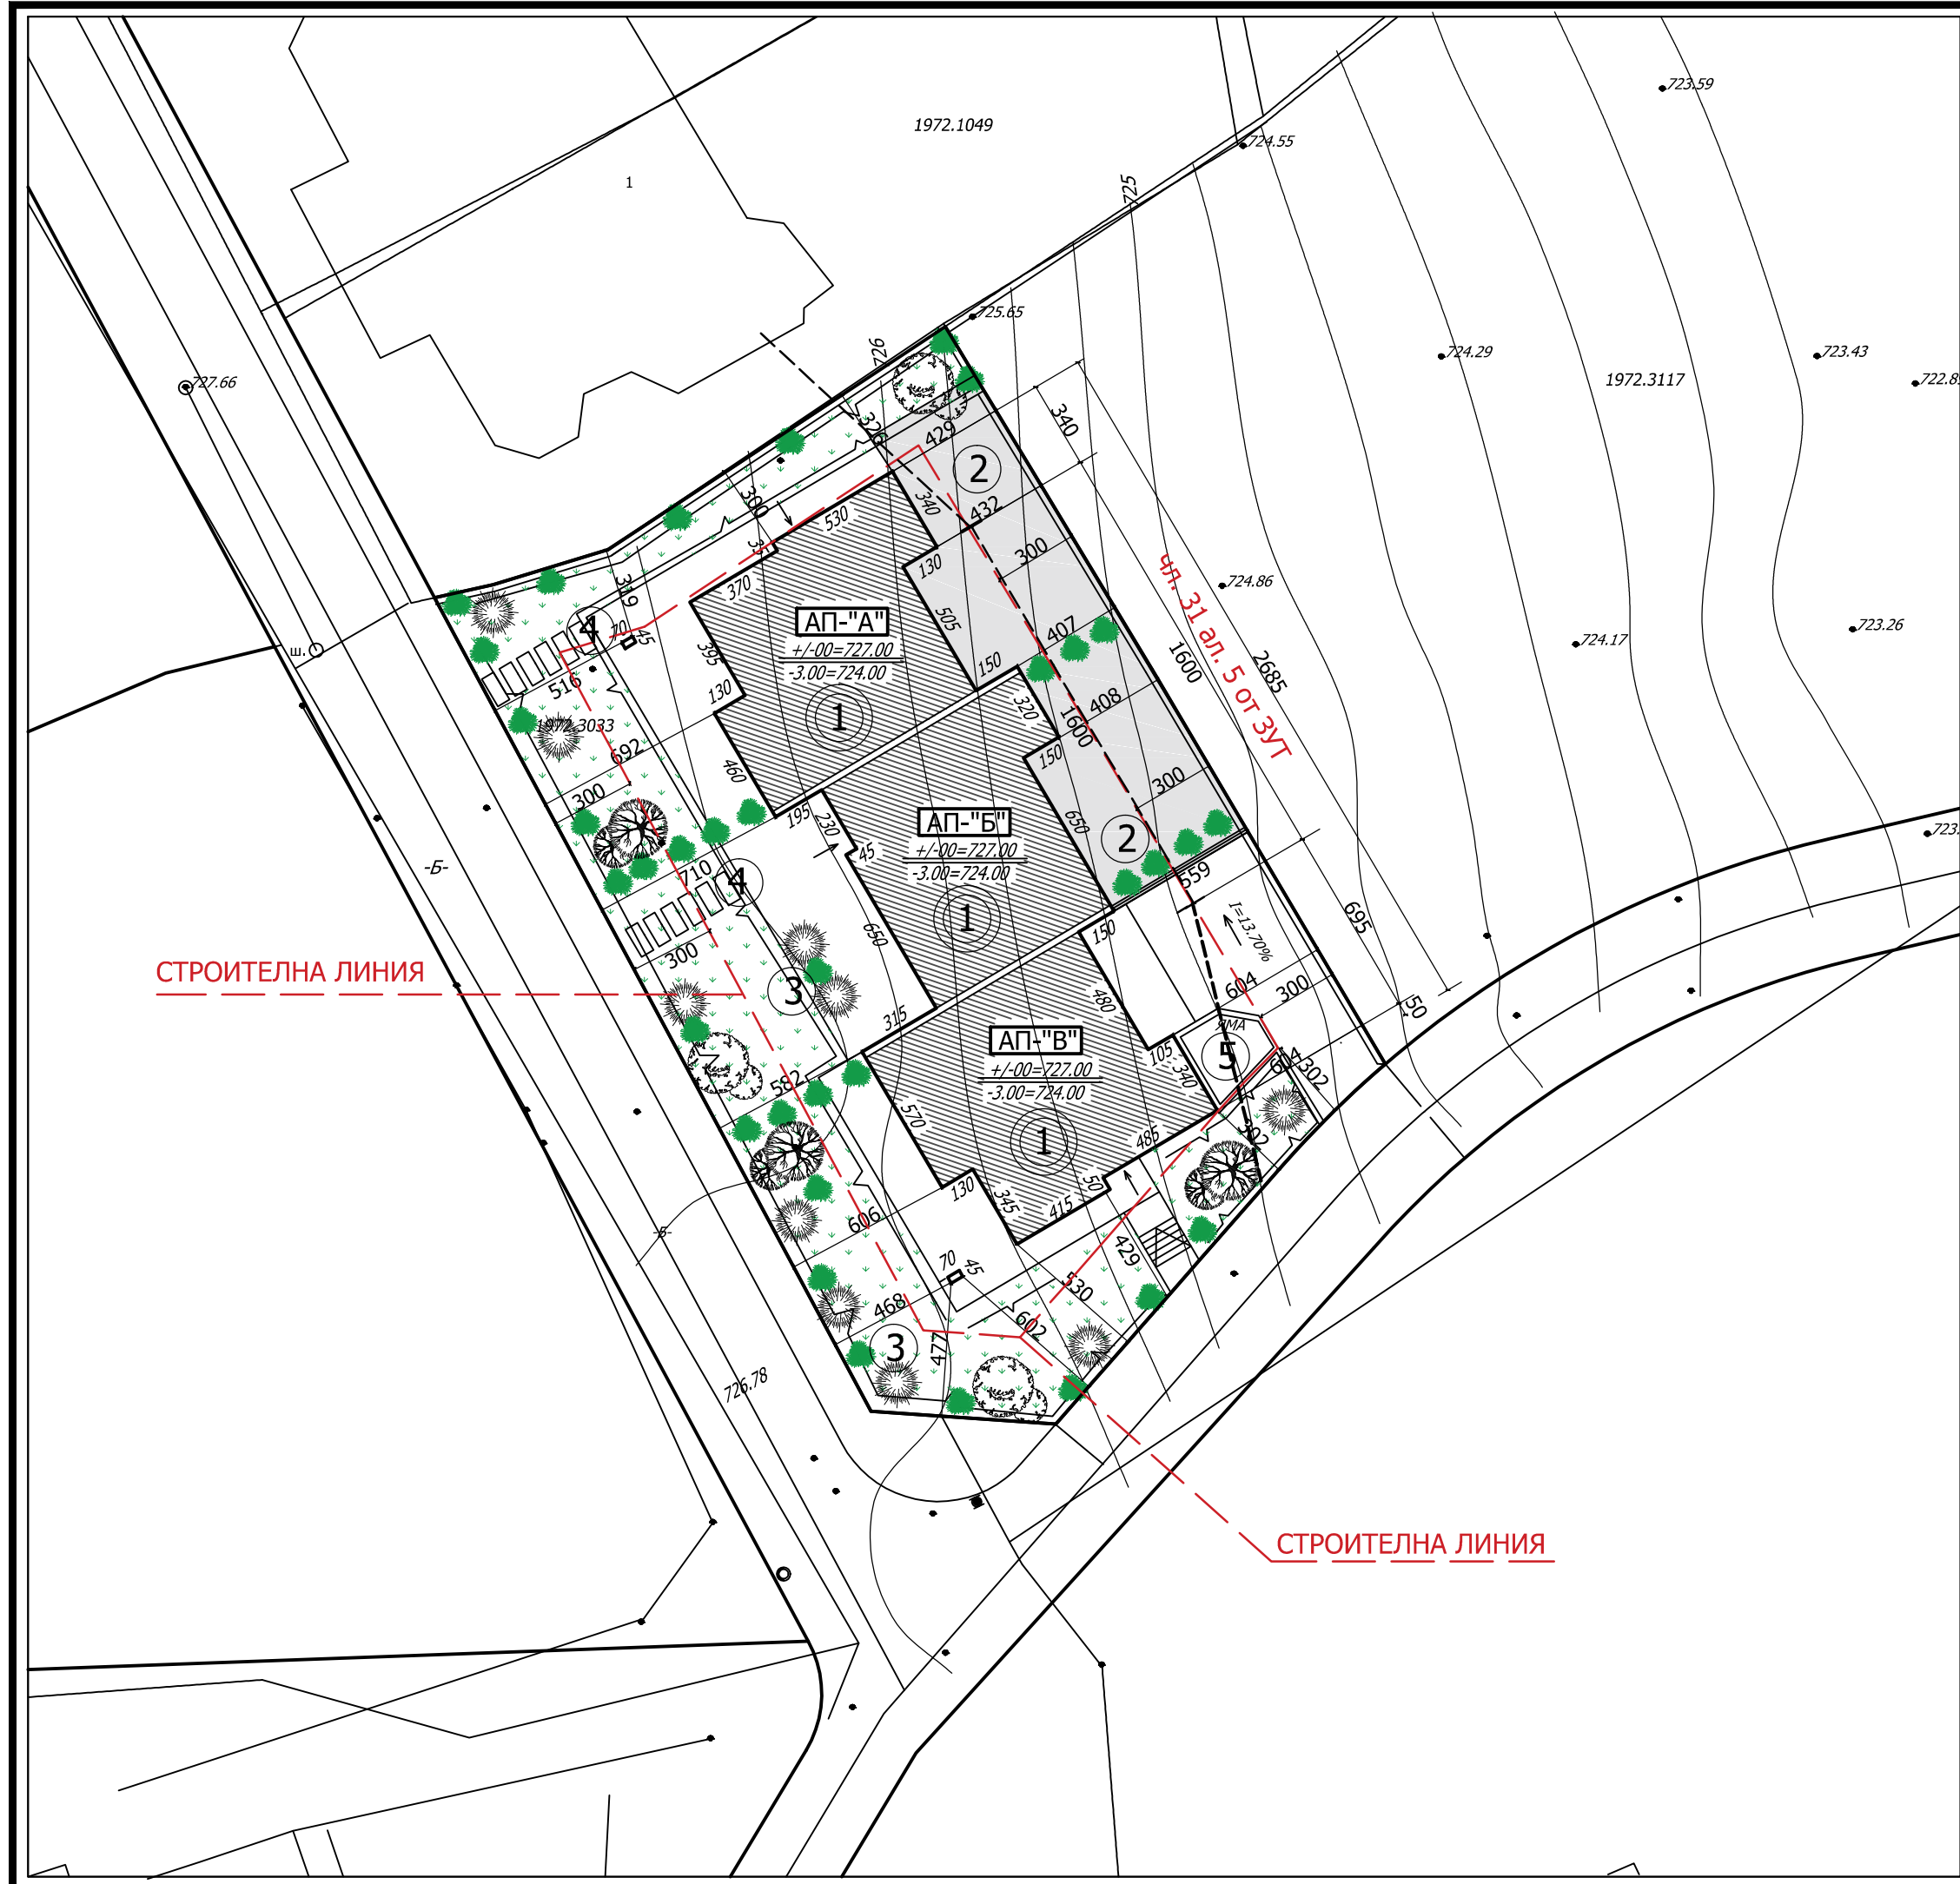

СТРОИТЕЛНА ЛИНИЯ

СТРОИТЕЛНА ЛИНИЯ

РАЗПРЕДЕЛЕНИЕ НА КОТА
-3,00 М1:50

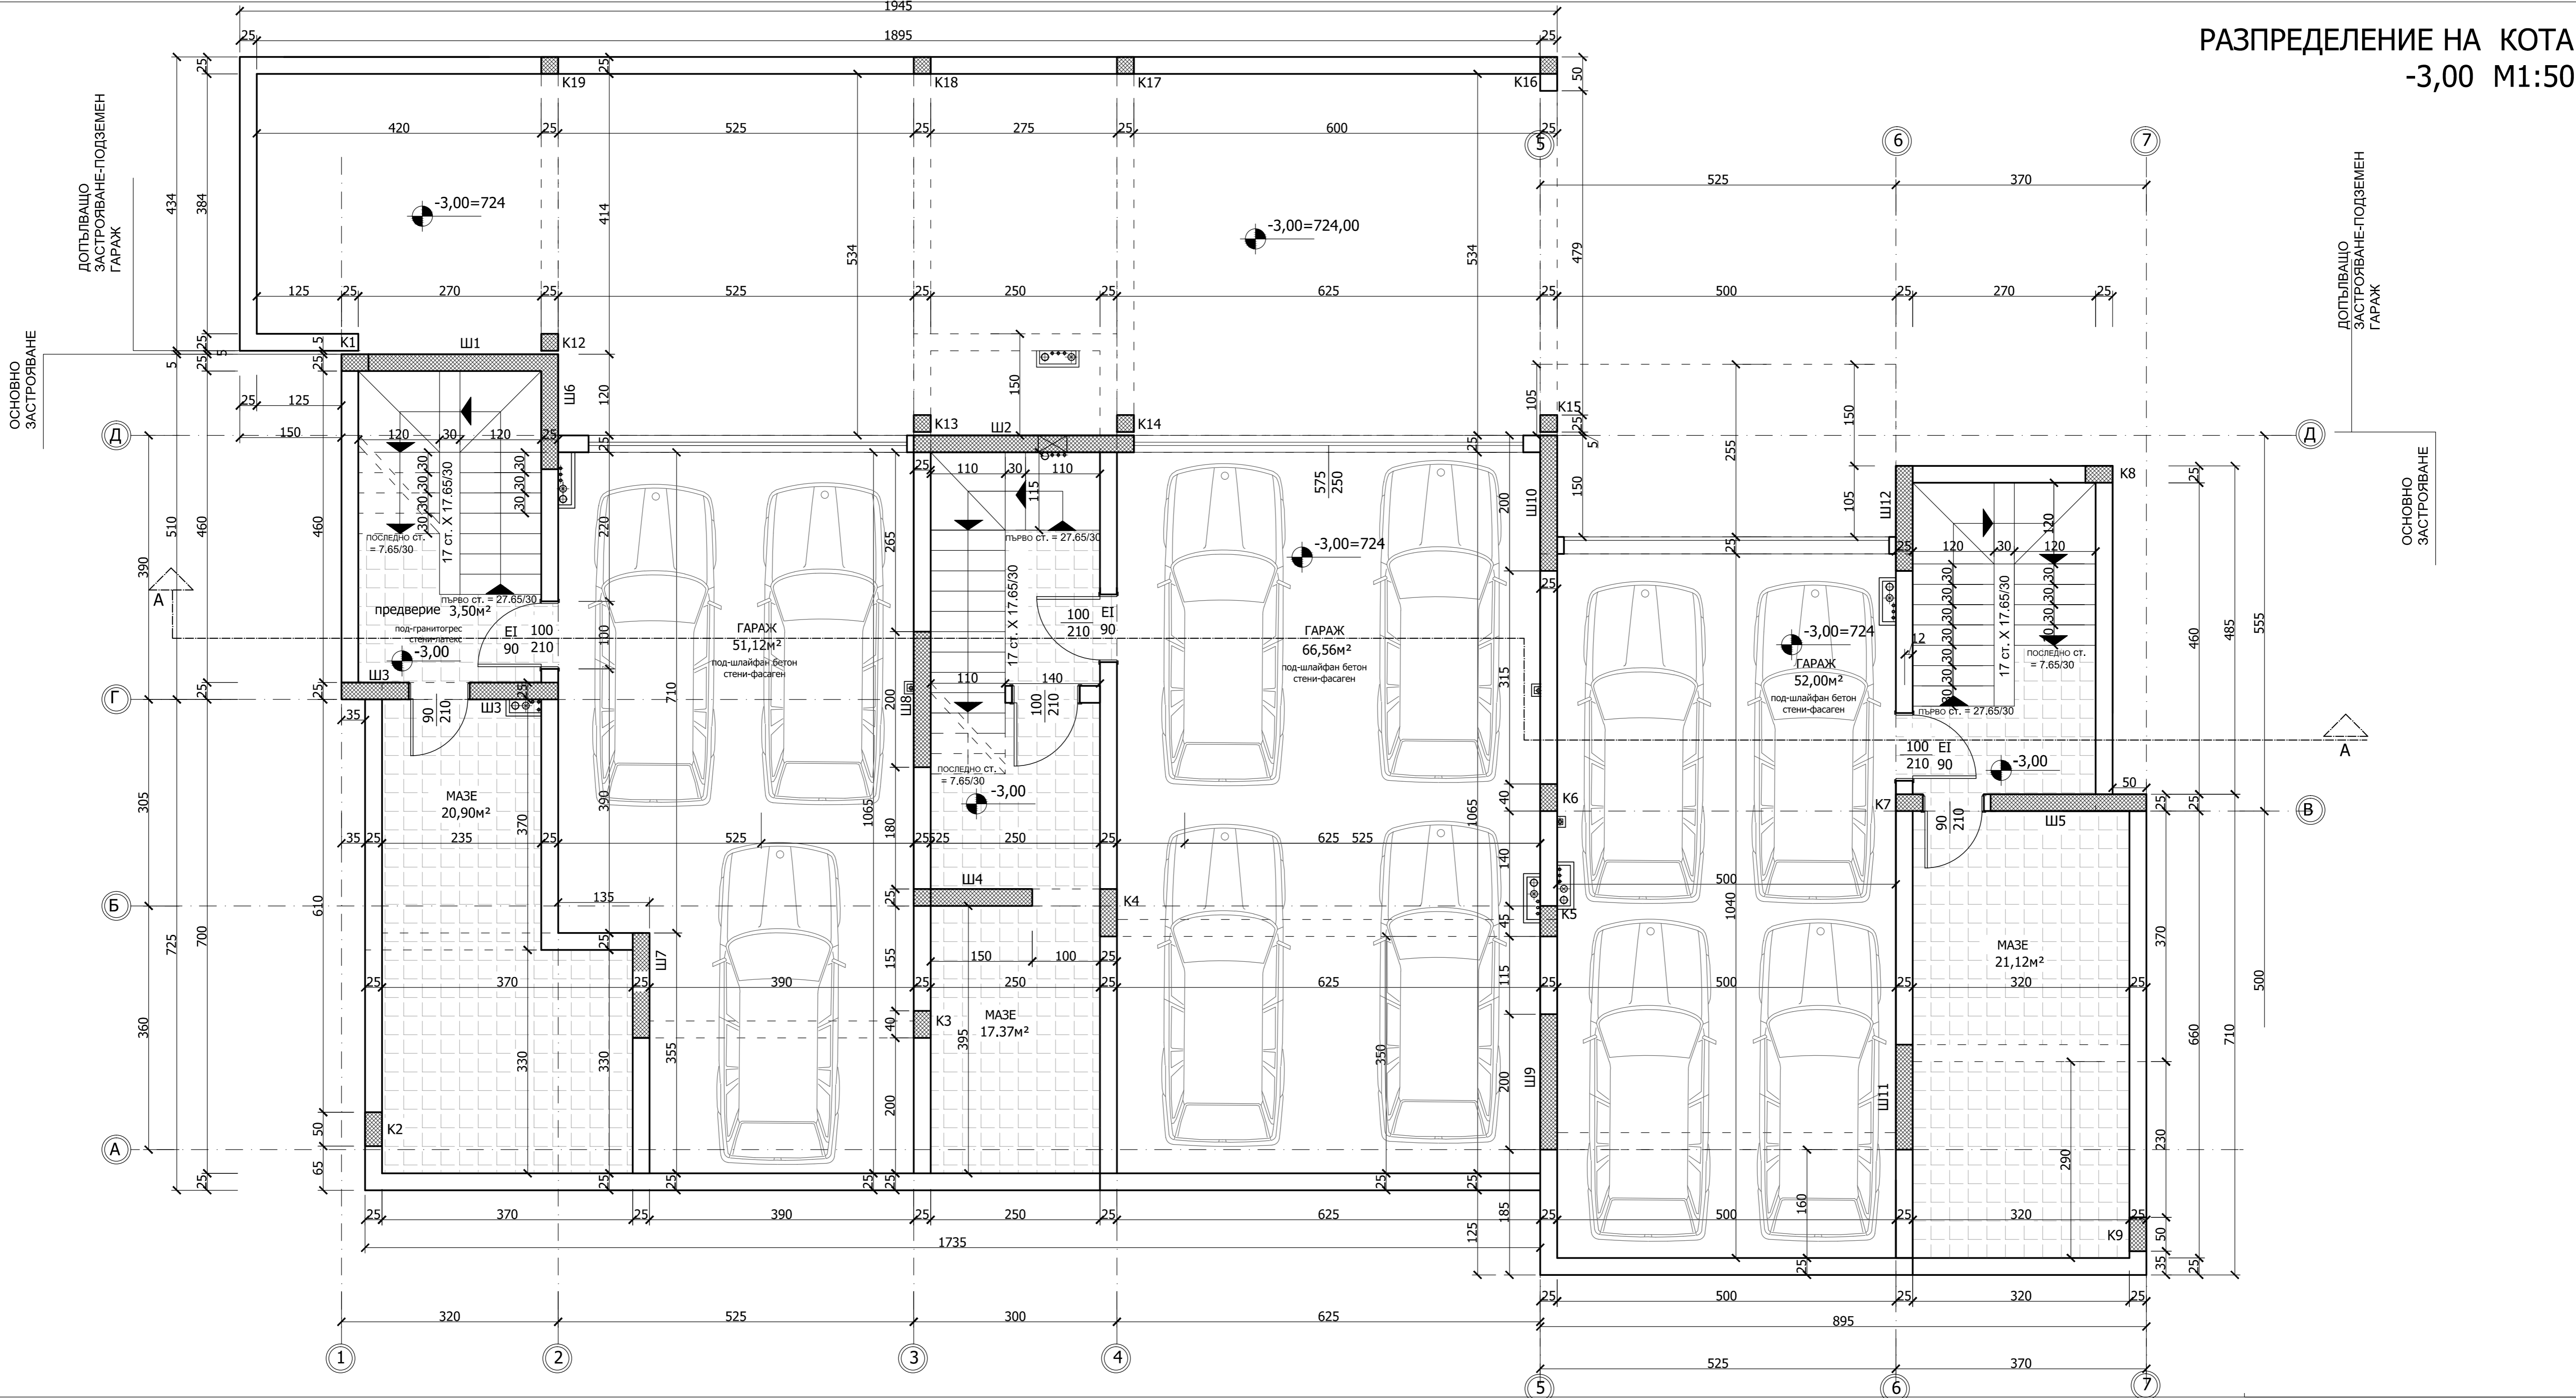



ОСНОВНО
ЗАСТРОЯВАНЕ

ДОПЪЛВАЩО
ЗАСТРОЯВАНЕ-ПОДЗЕМЕН
ГАРАЖ


ДОПЪЛВАЩО
ЗАСТРОЯВАНЕ-ПОДЗЕМЕН
ГАРАЖ

ОСНОВНО
ЗАСТРОЯВАНЕ


РАЗПРЕДЕЛЕНИЕ НА КОТА
±0,00 М1:50

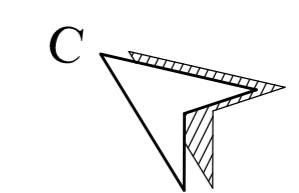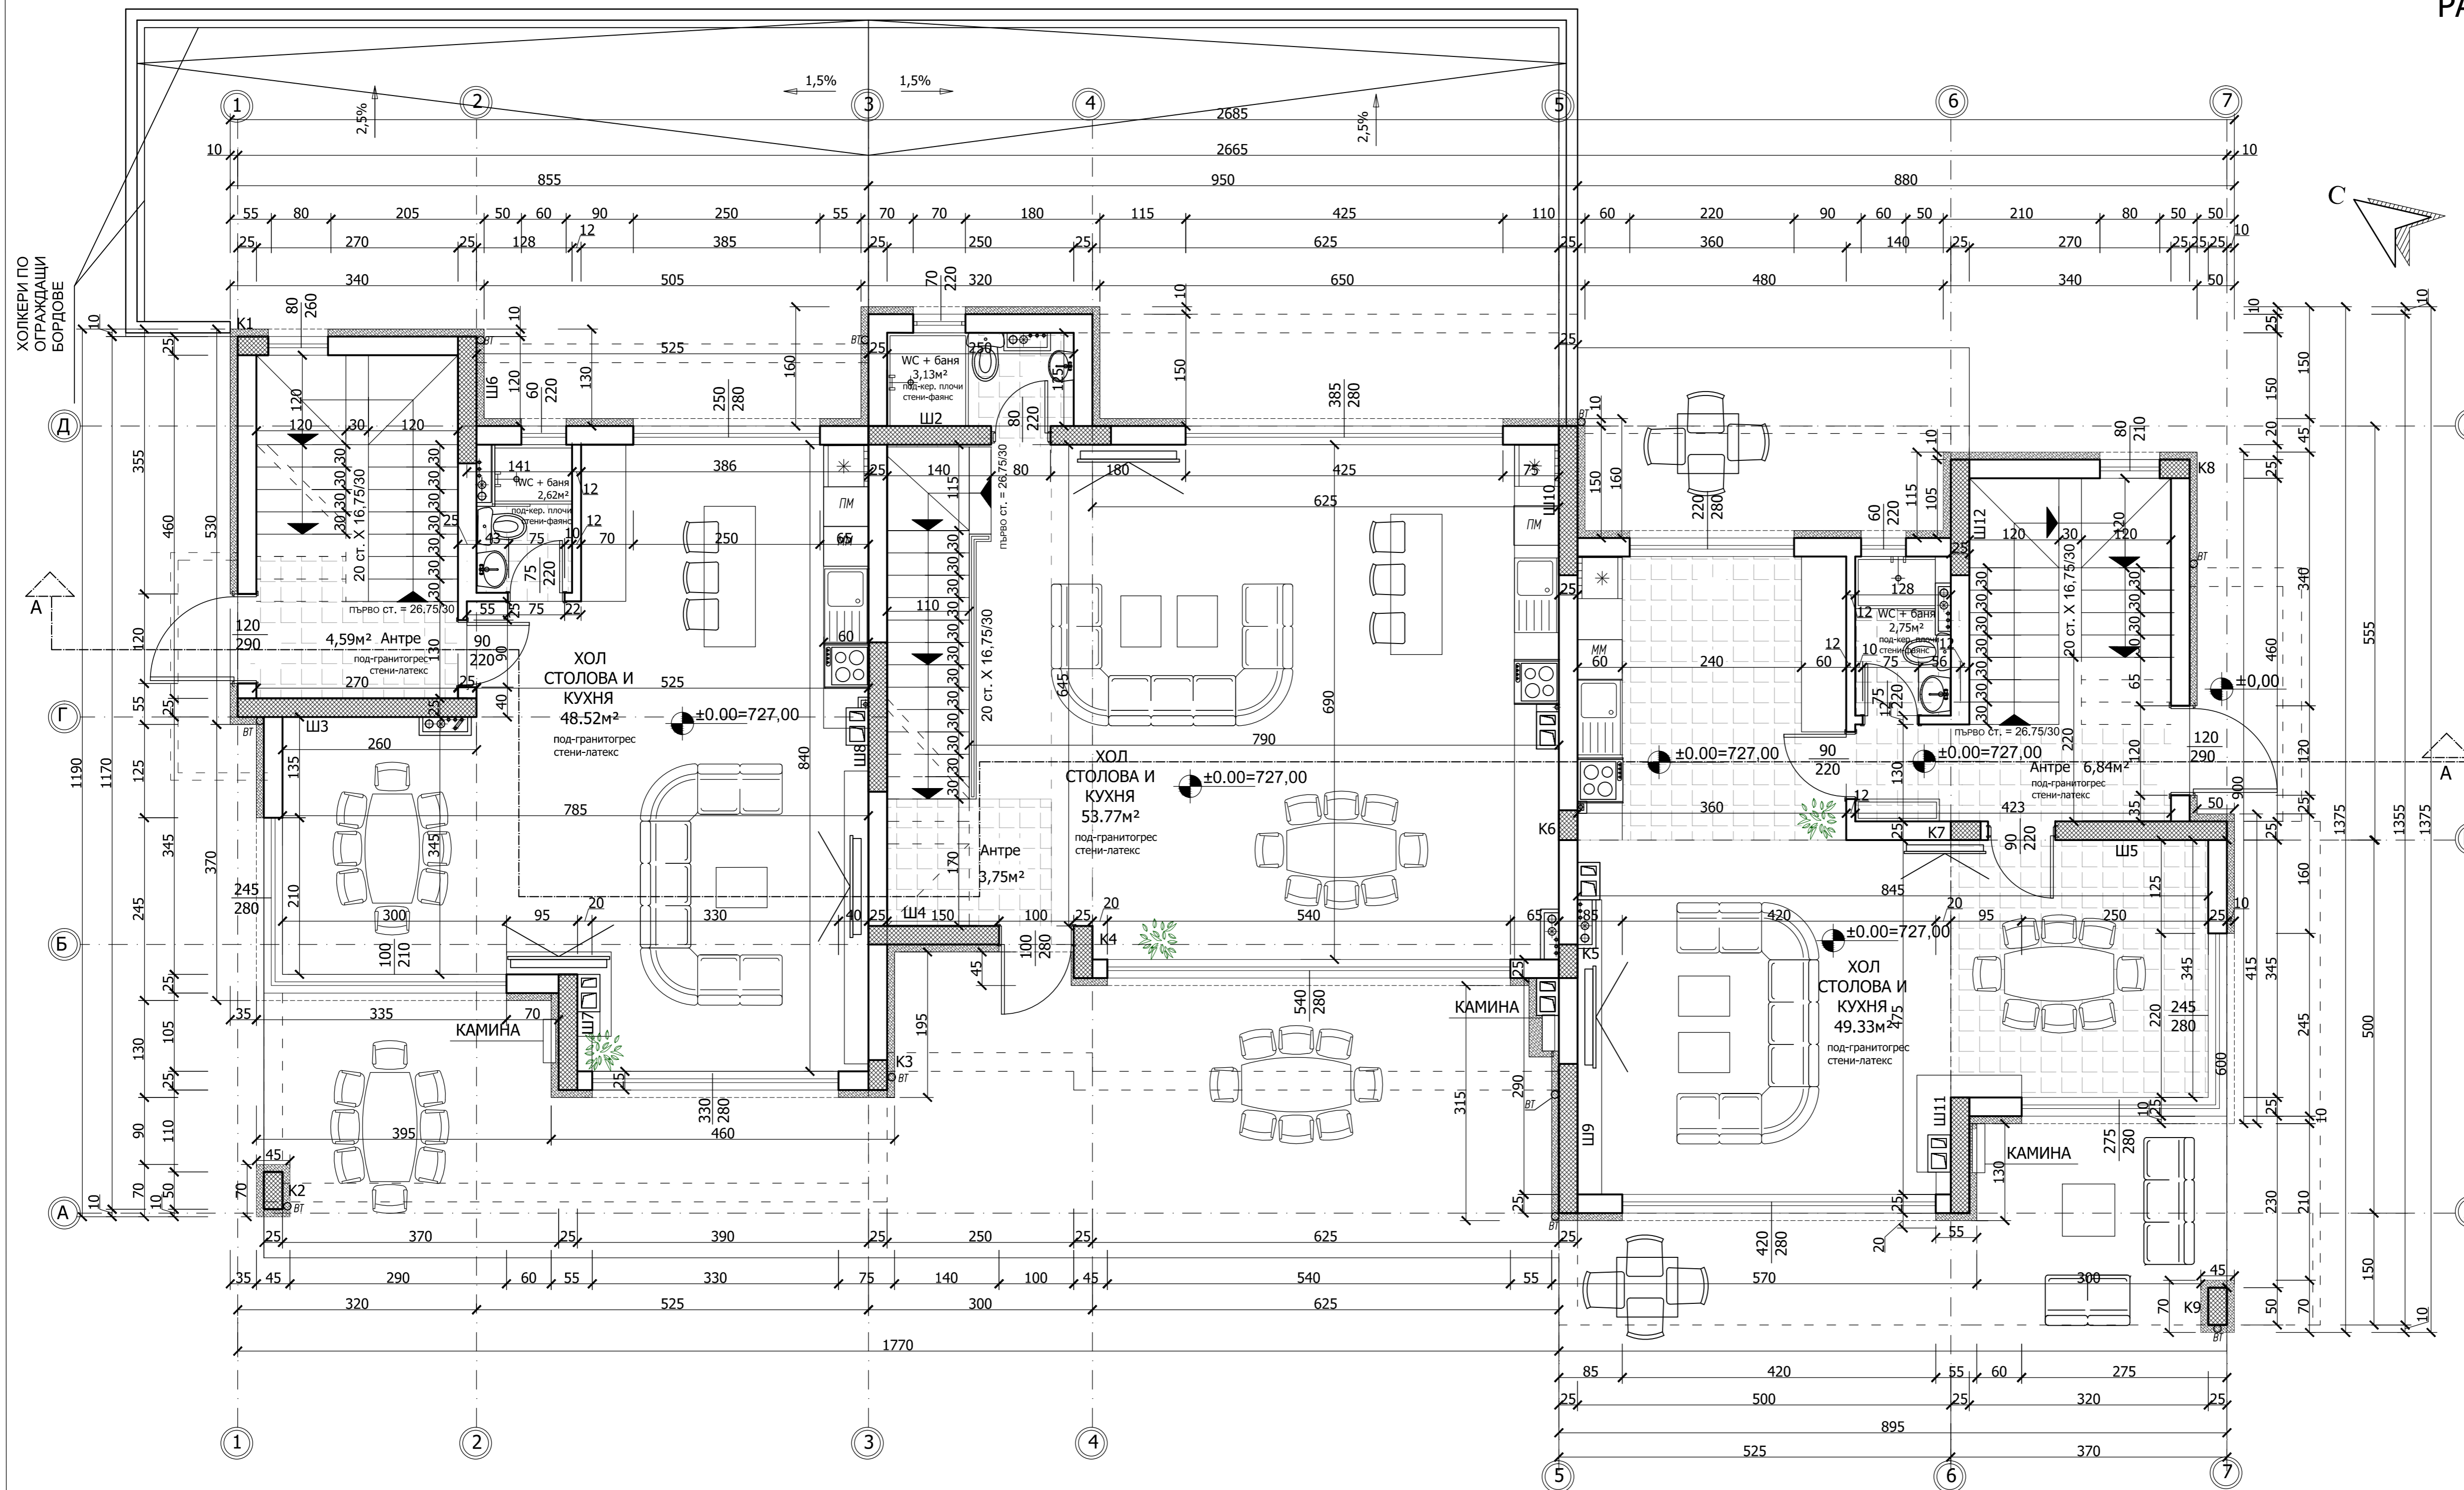

РАЗПРЕДЕЛЕНИЕ НА КОТА
+6,45 М1:50

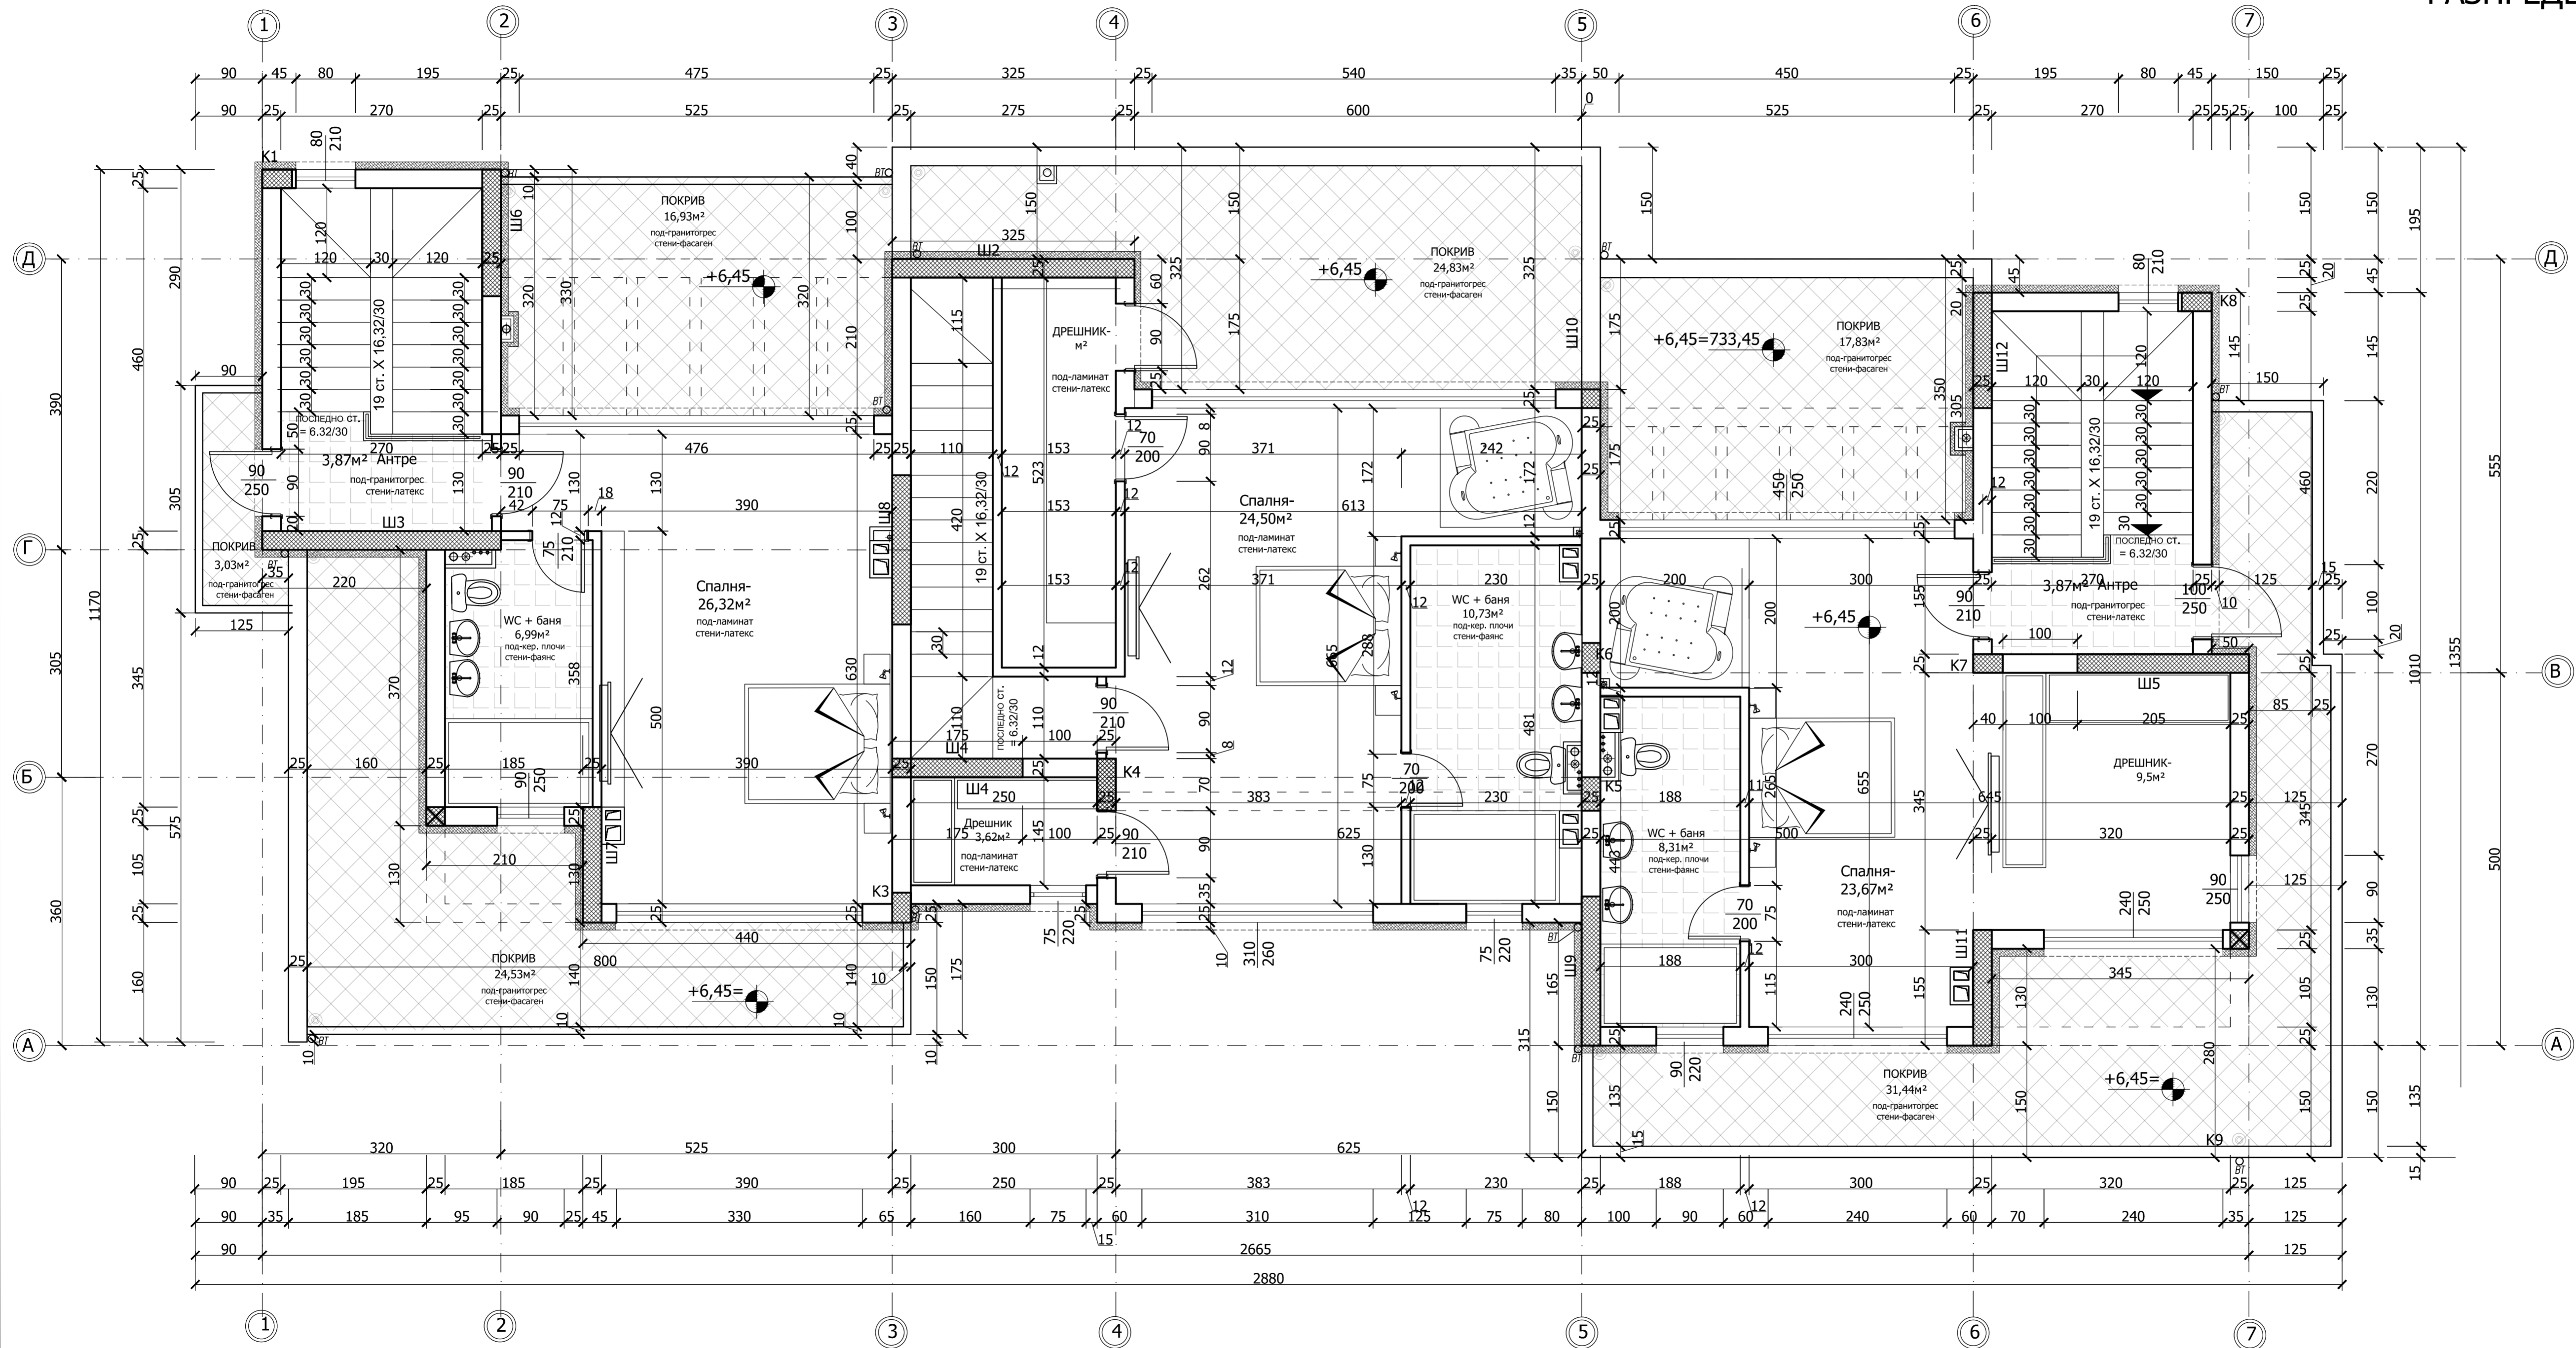


ФАСАДА СЕВЕРОЗАПАД

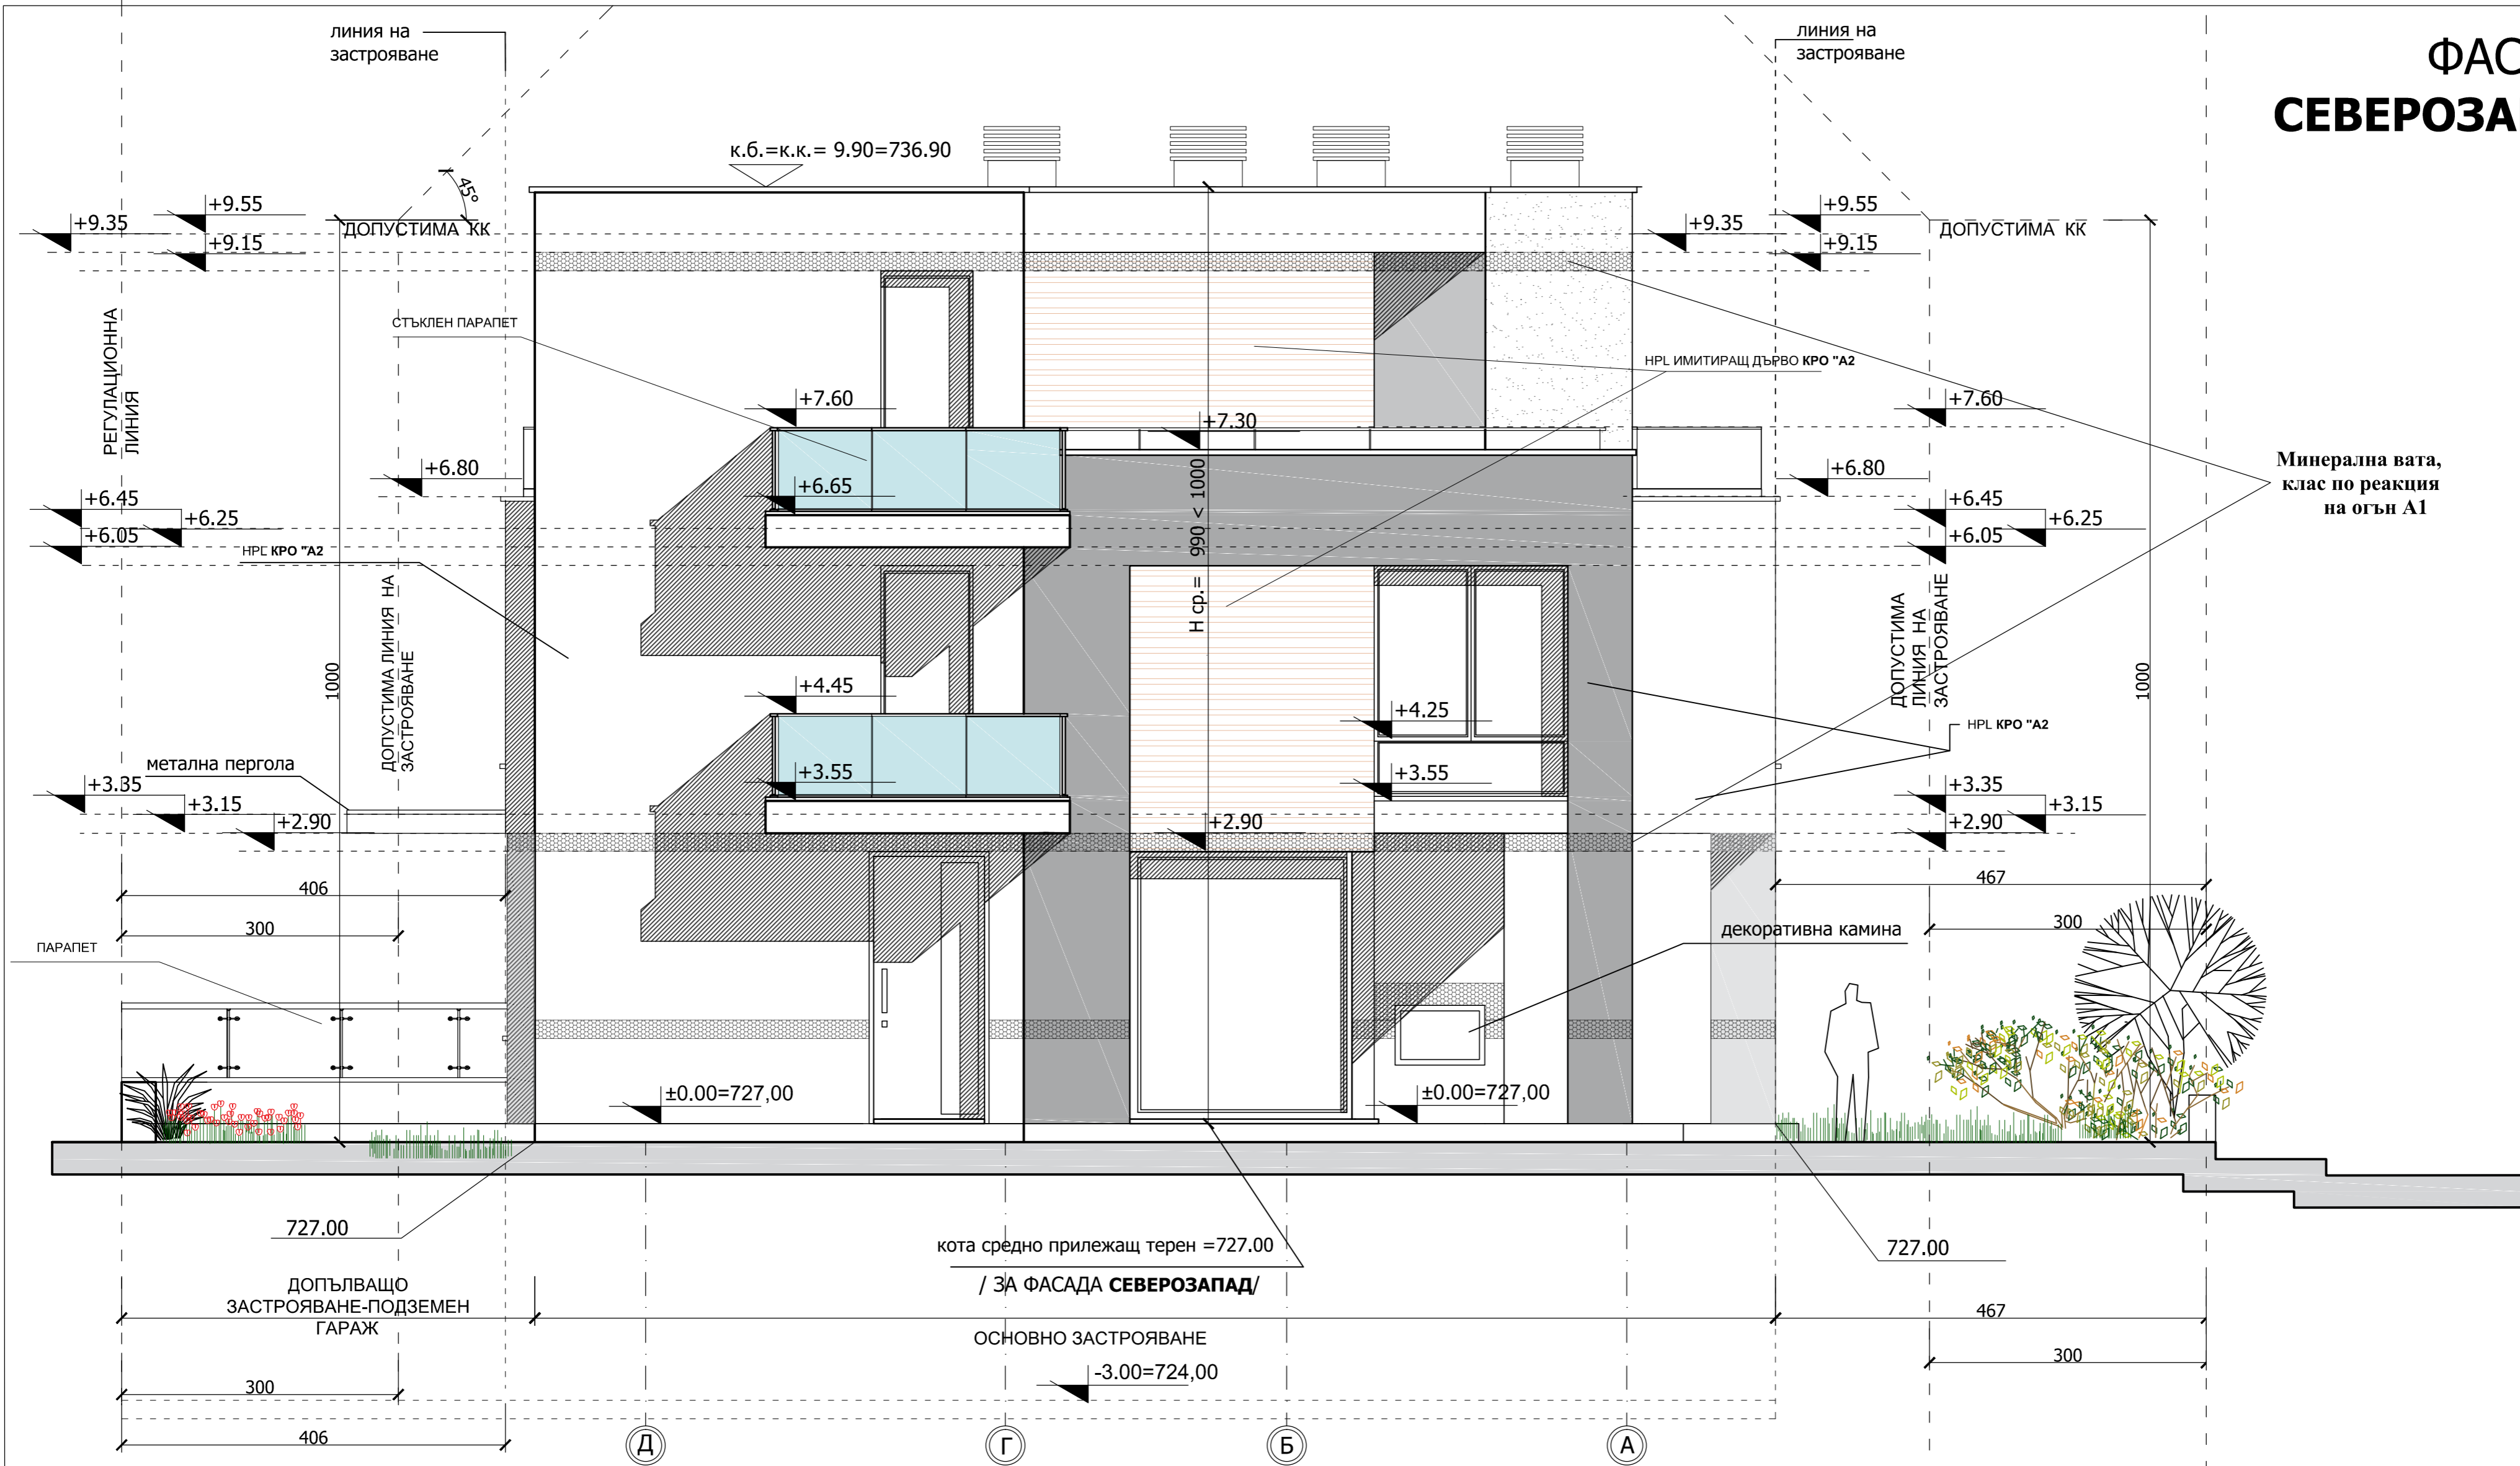

Минерална вата,
клас по реакция
на огън А1

ФАСАДА СЕВЕРОИЗТОК

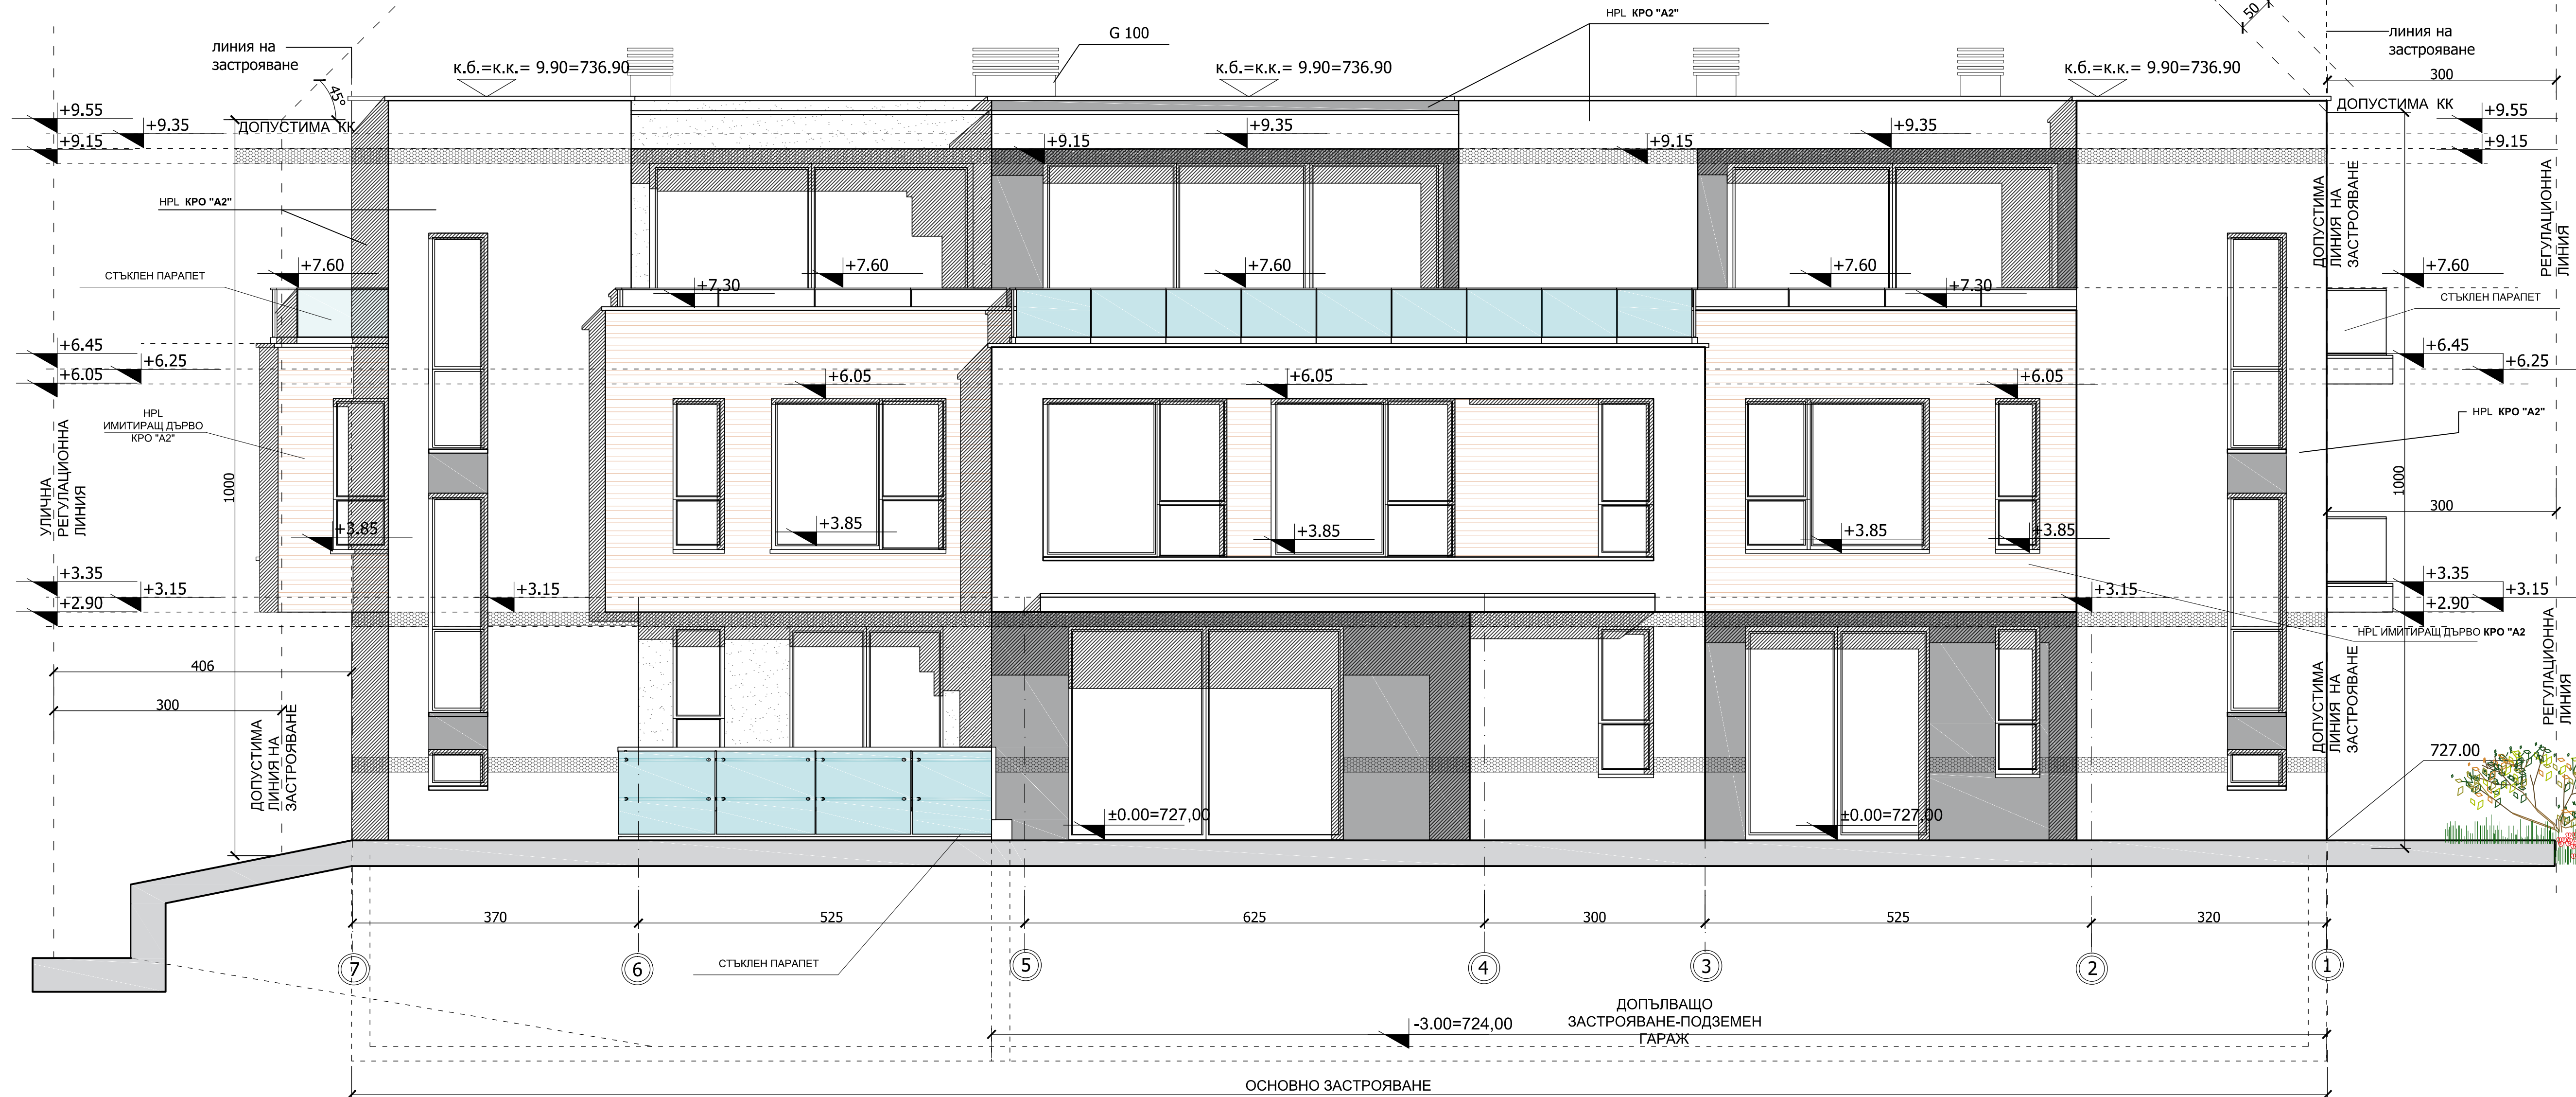

ФАСАДА ЮГОИЗТОК

