


КЪЩА №3 и 5

КЪЩА №4 и 6

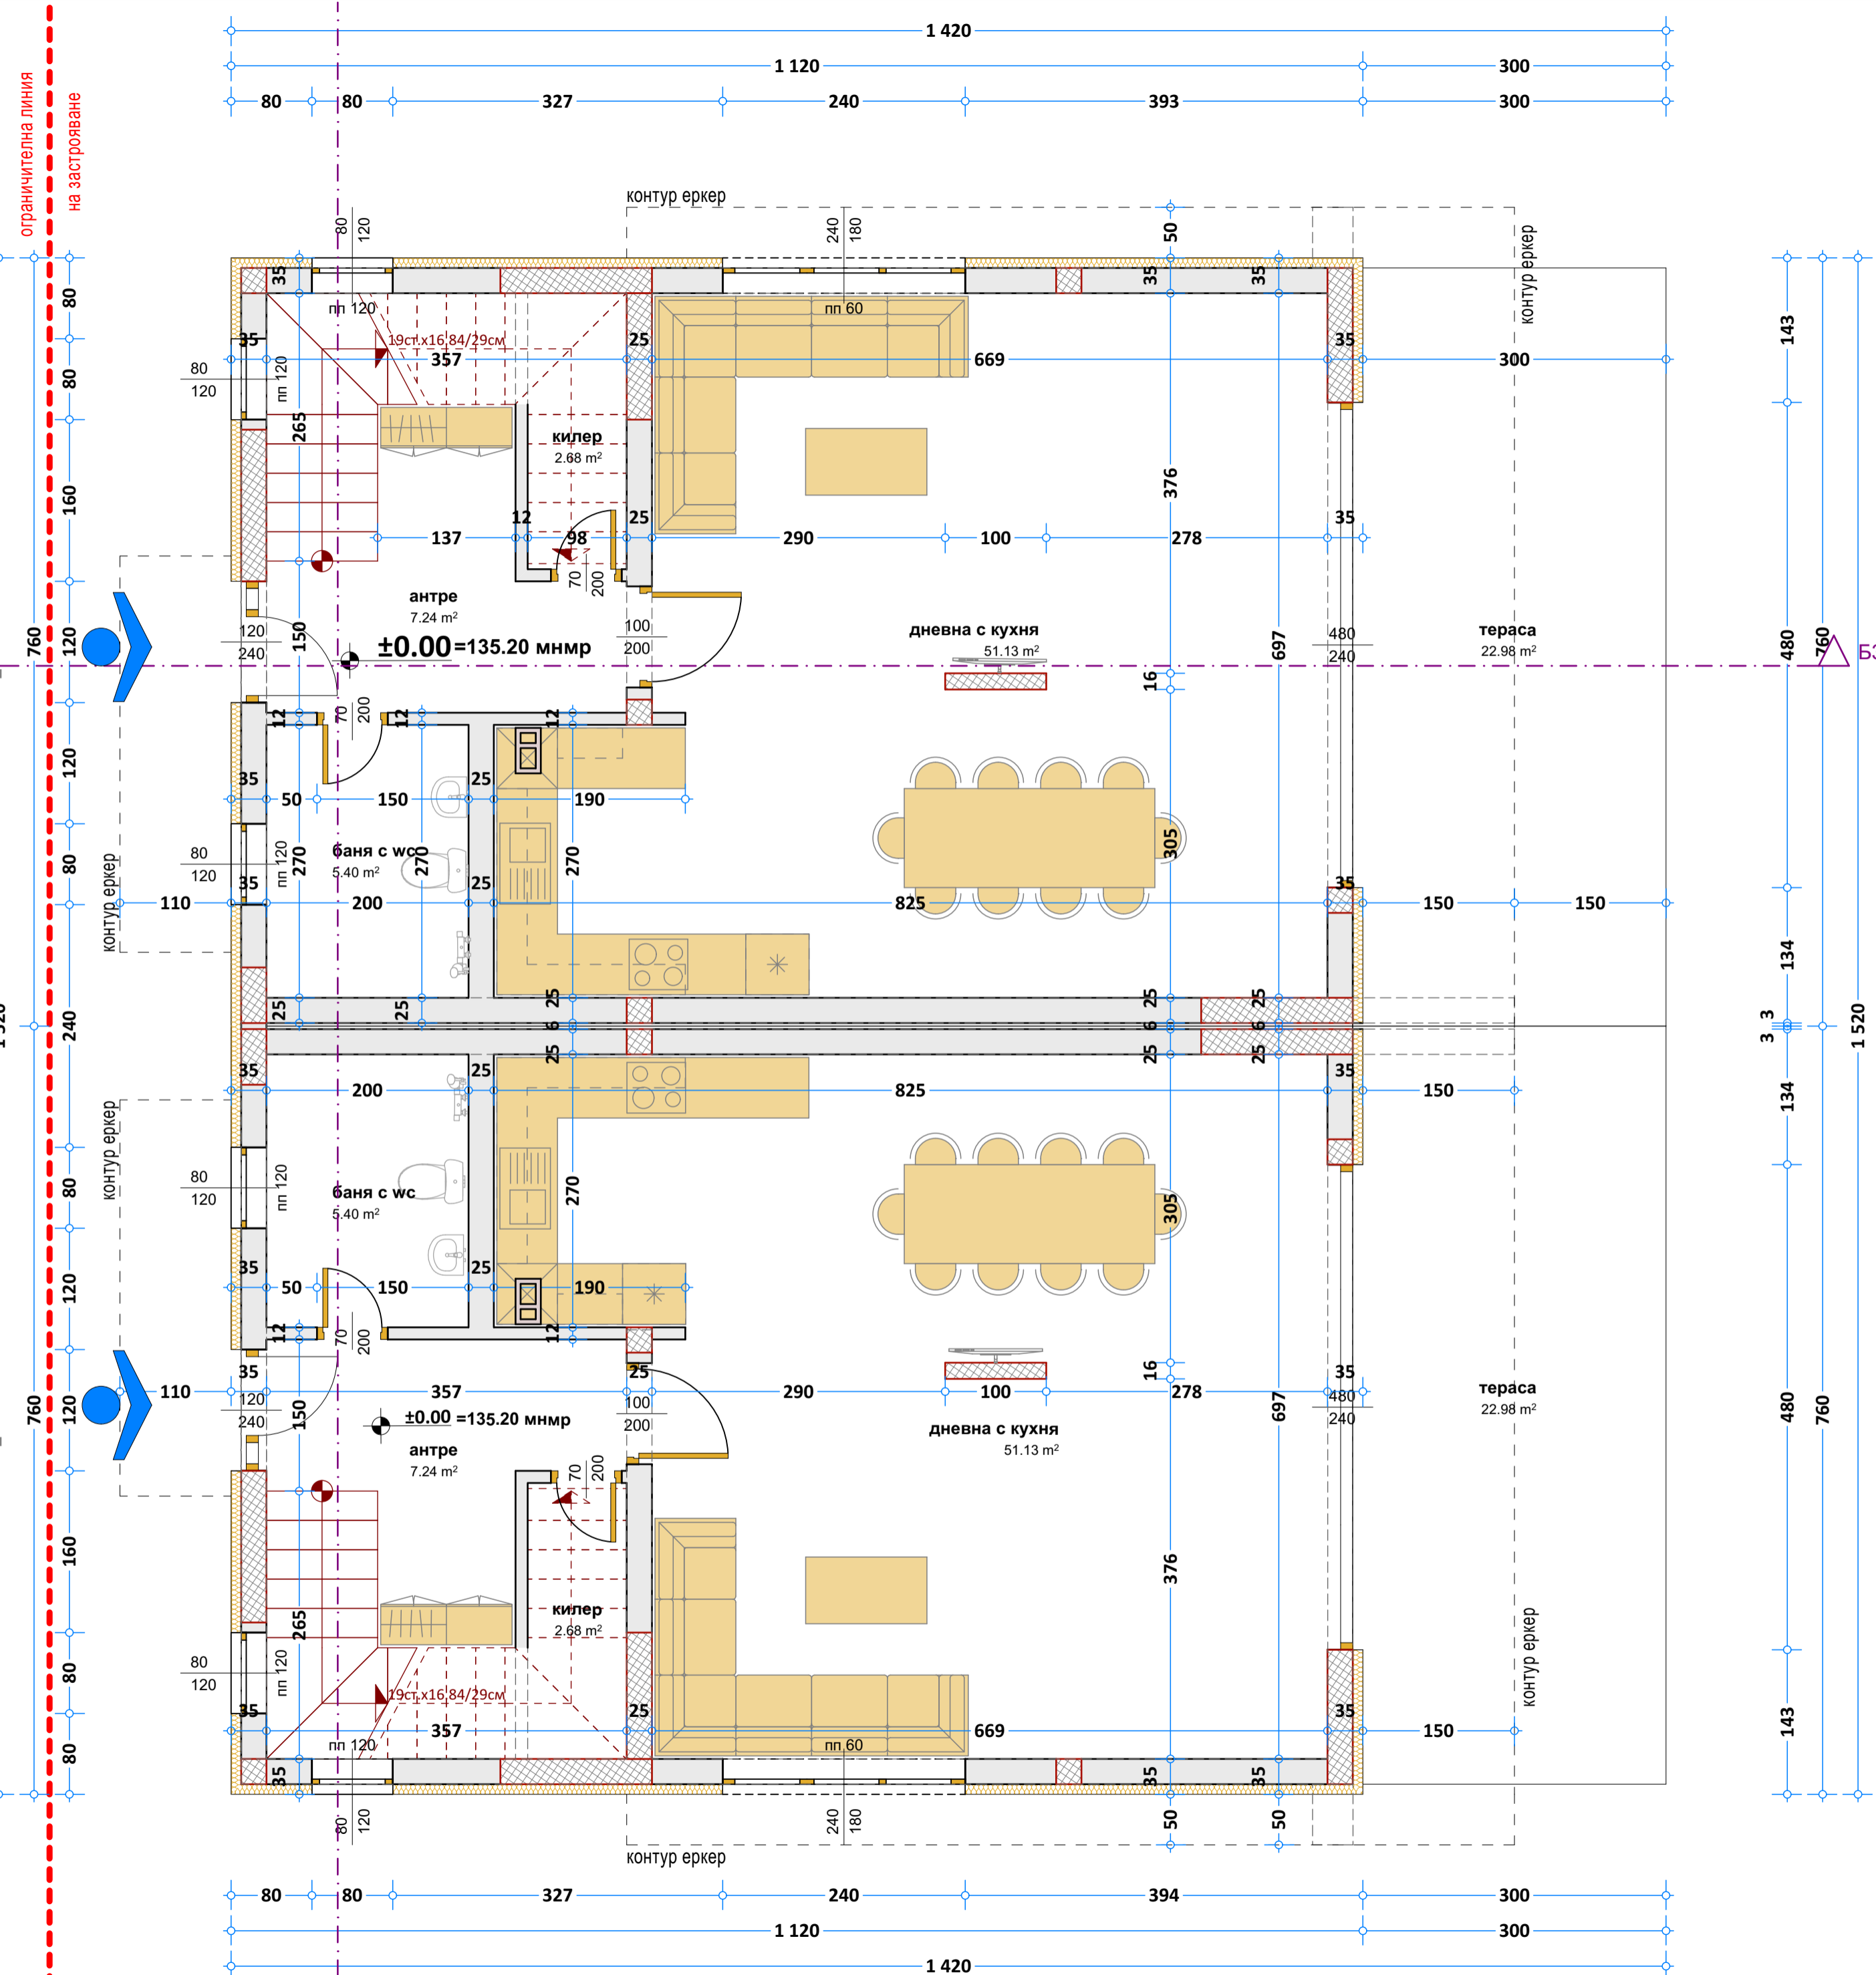


ЛЕГЕНДА

- ВХОД/ИЗХОД ЖИЛИЩНА СГРАДА
- ВХОД/ИЗХОД ПАРКОМЕСТА
- ВХОД/ИЗХОД В ИМОТА
- КОНСТРУКТИВНИ ЕЛЕМЕНТИ /КОЛОНИ, ШАЙБИ/
- ВЪТРЕШНИ ПРЕГРАДНИ ЗИДОВЕ 25 см
- ВЪТРЕШНИ ПРЕГРАДНИ ЗИДОВЕ 12 см
- ВЪНШЕН ЗИД 25 см + 12 см топлоизолация
- КОНТУР ЕРКЕР/БАЛКОНИ/ГРЕДИ
- ПОКРИВ/СТРЕХИ

Легенда					
ОБЕКТ	Помещение	Площ м2	Под	Стени	Таван
къща №3 със ЗП = 82.50 кв.м и РЗП = 190.10 кв.м					
	антре	7.24	гранитогрес	интерин	интерин
	баня с wc	5.40	гранитогрес	фаянс	пвц
	дневна с кухня	51.13	гранитогрес	интерин	интерин
	килер	2.68	гранитогрес	интерин	интерин
	тераса	22.98	гранитогрес	фасаген	фасаген
къща №4 със ЗП = 82.50 кв.м и РЗП = 190.10 кв.м					
	антре	7.24	гранитогрес	интерин	интерин
	баня с wc	5.40	гранитогрес	фаянс	пвц
	дневна с кухня	51.13	гранитогрес	интерин	интерин
	килер	2.68	гранитогрес	интерин	интерин
	тераса	22.98	гранитогрес	фасаген	фасаген
къща №5 със ЗП = 82.50 кв.м и РЗП = 190.10 кв.м					
	антре	7.24	гранитогрес	интерин	интерин
	баня с wc	5.40	гранитогрес	фаянс	пвц
	дневна с кухня	51.13	гранитогрес	интерин	интерин
	килер	2.68	гранитогрес	интерин	интерин
	тераса	22.98	гранитогрес	фасаген	фасаген
къща №6 със ЗП = 82.50 кв.м и РЗП = 190.10 кв.м					
	антре	7.24	гранитогрес	интерин	интерин
	баня с wc	5.40	гранитогрес	фаянс	пвц
	дневна с кухня	51.13	гранитогрес	интерин	интерин
	килер	2.68	гранитогрес	интерин	интерин
	тераса	22.98	гранитогрес	фасаген	фасаген

Забележки:


01. Всички стоманобетонени работи и отворите в тях да се изпълняват задължително съгласно конструктивния проект.
02. Всички парапети са с височина 105см от кога готов под /или съгласно изискванията на действащото законодателство/.
03. Всички размери са конструктивно/издатски. Вертикалните коти на етажите са от кога готов под.
04. Размерите на прозорците и вратите са от кога готов под. Всички врати, витрини и прозорци се изработват на база взети мерки от място.
05. Във всички мокри помещения да се изпълни система за хидроизолация под подовата настилка.
07. Всички инсталационни трасета да се изпълняват задължително съобразно конкретните проекти и проекта по част "Архитектура". Затварянето им с обшивки, стени и окачените тавани е след като бъдат предварително изпълнени.
- При несъответствие между отделните проектни части следва своевременно да се уведоми проектанта по част "Архитектура".
08. Ревизионните отвори да бъдат изпълнени по детайли, одобрени от проектанта.
09. Всички тръби пред под стените да се скрийт с предстенна обшивка от гипскартон и минерална вата след полагане на парозащитно фолио.
10. Полезните площи на помещенията са мерени по вътрешния контур на преградните стени и предстени обшивки.
11. Всички видове материали, обработка на повърхности и избор на цветовете да се съгласуват с Проектанта след избиране на доставчик и предоставяне на съответния каталог за цветове и mostre.
12. Монтажните планове на трайни настилки, окачени тавани и вътрешни стени облицовки са предмет на разработката на отделен проект "Интериори".
13. Всички строително-монтажни работи да се изпълняват съгласно изискванията на Наредба № 2 / 22.03.2004 за минималните изисквания за здравословни и безопасни условия на труд при извършване на строителни и монтажни работи.
14. Всички разрушителни работи се извършват съгласно Наредба №2 / 22.03.2004 по ЗБУТ.
15. Всички хидроизолационни работи да се изпълняват съгласно "НАРЕДБА № 2 / 6.10.2008 за проектиране, изпълнение, контрол и приемане на хидроизолации и хидроизолационни системи на сгради и съоръжения" на МРРБ.
16. Всички вложени материали и готови продукти да отговарят на изискванията на Наредба Іа-1971 от 29.10.2009 на МВР и МРРБ и на чл.169 ал.1 и ал.3 от ЗУТ.
17. При съмнения и неясноти се обръщайте към проектанта.
18. Авторския надзор е предмет на допълнително договаряне.
19. Всички прозорци с подпрозоречна височина по-малка от 85 см да се обезопасят с парапети съгласно чл.113, ал. 3 от Наредба № 7/2003 г. ПНУТ.

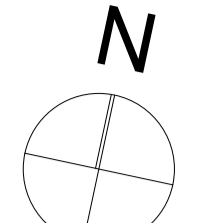

РАЗПРЕДЕЛЕНИЕ кога ± 0.00 = 135.20 м.н.м.р.
 Застроена площ = 82.50 кв.м
 РЗП = 190.10 кв.м за 1 бр къща

къща №3 и 5

къща №4 и 6

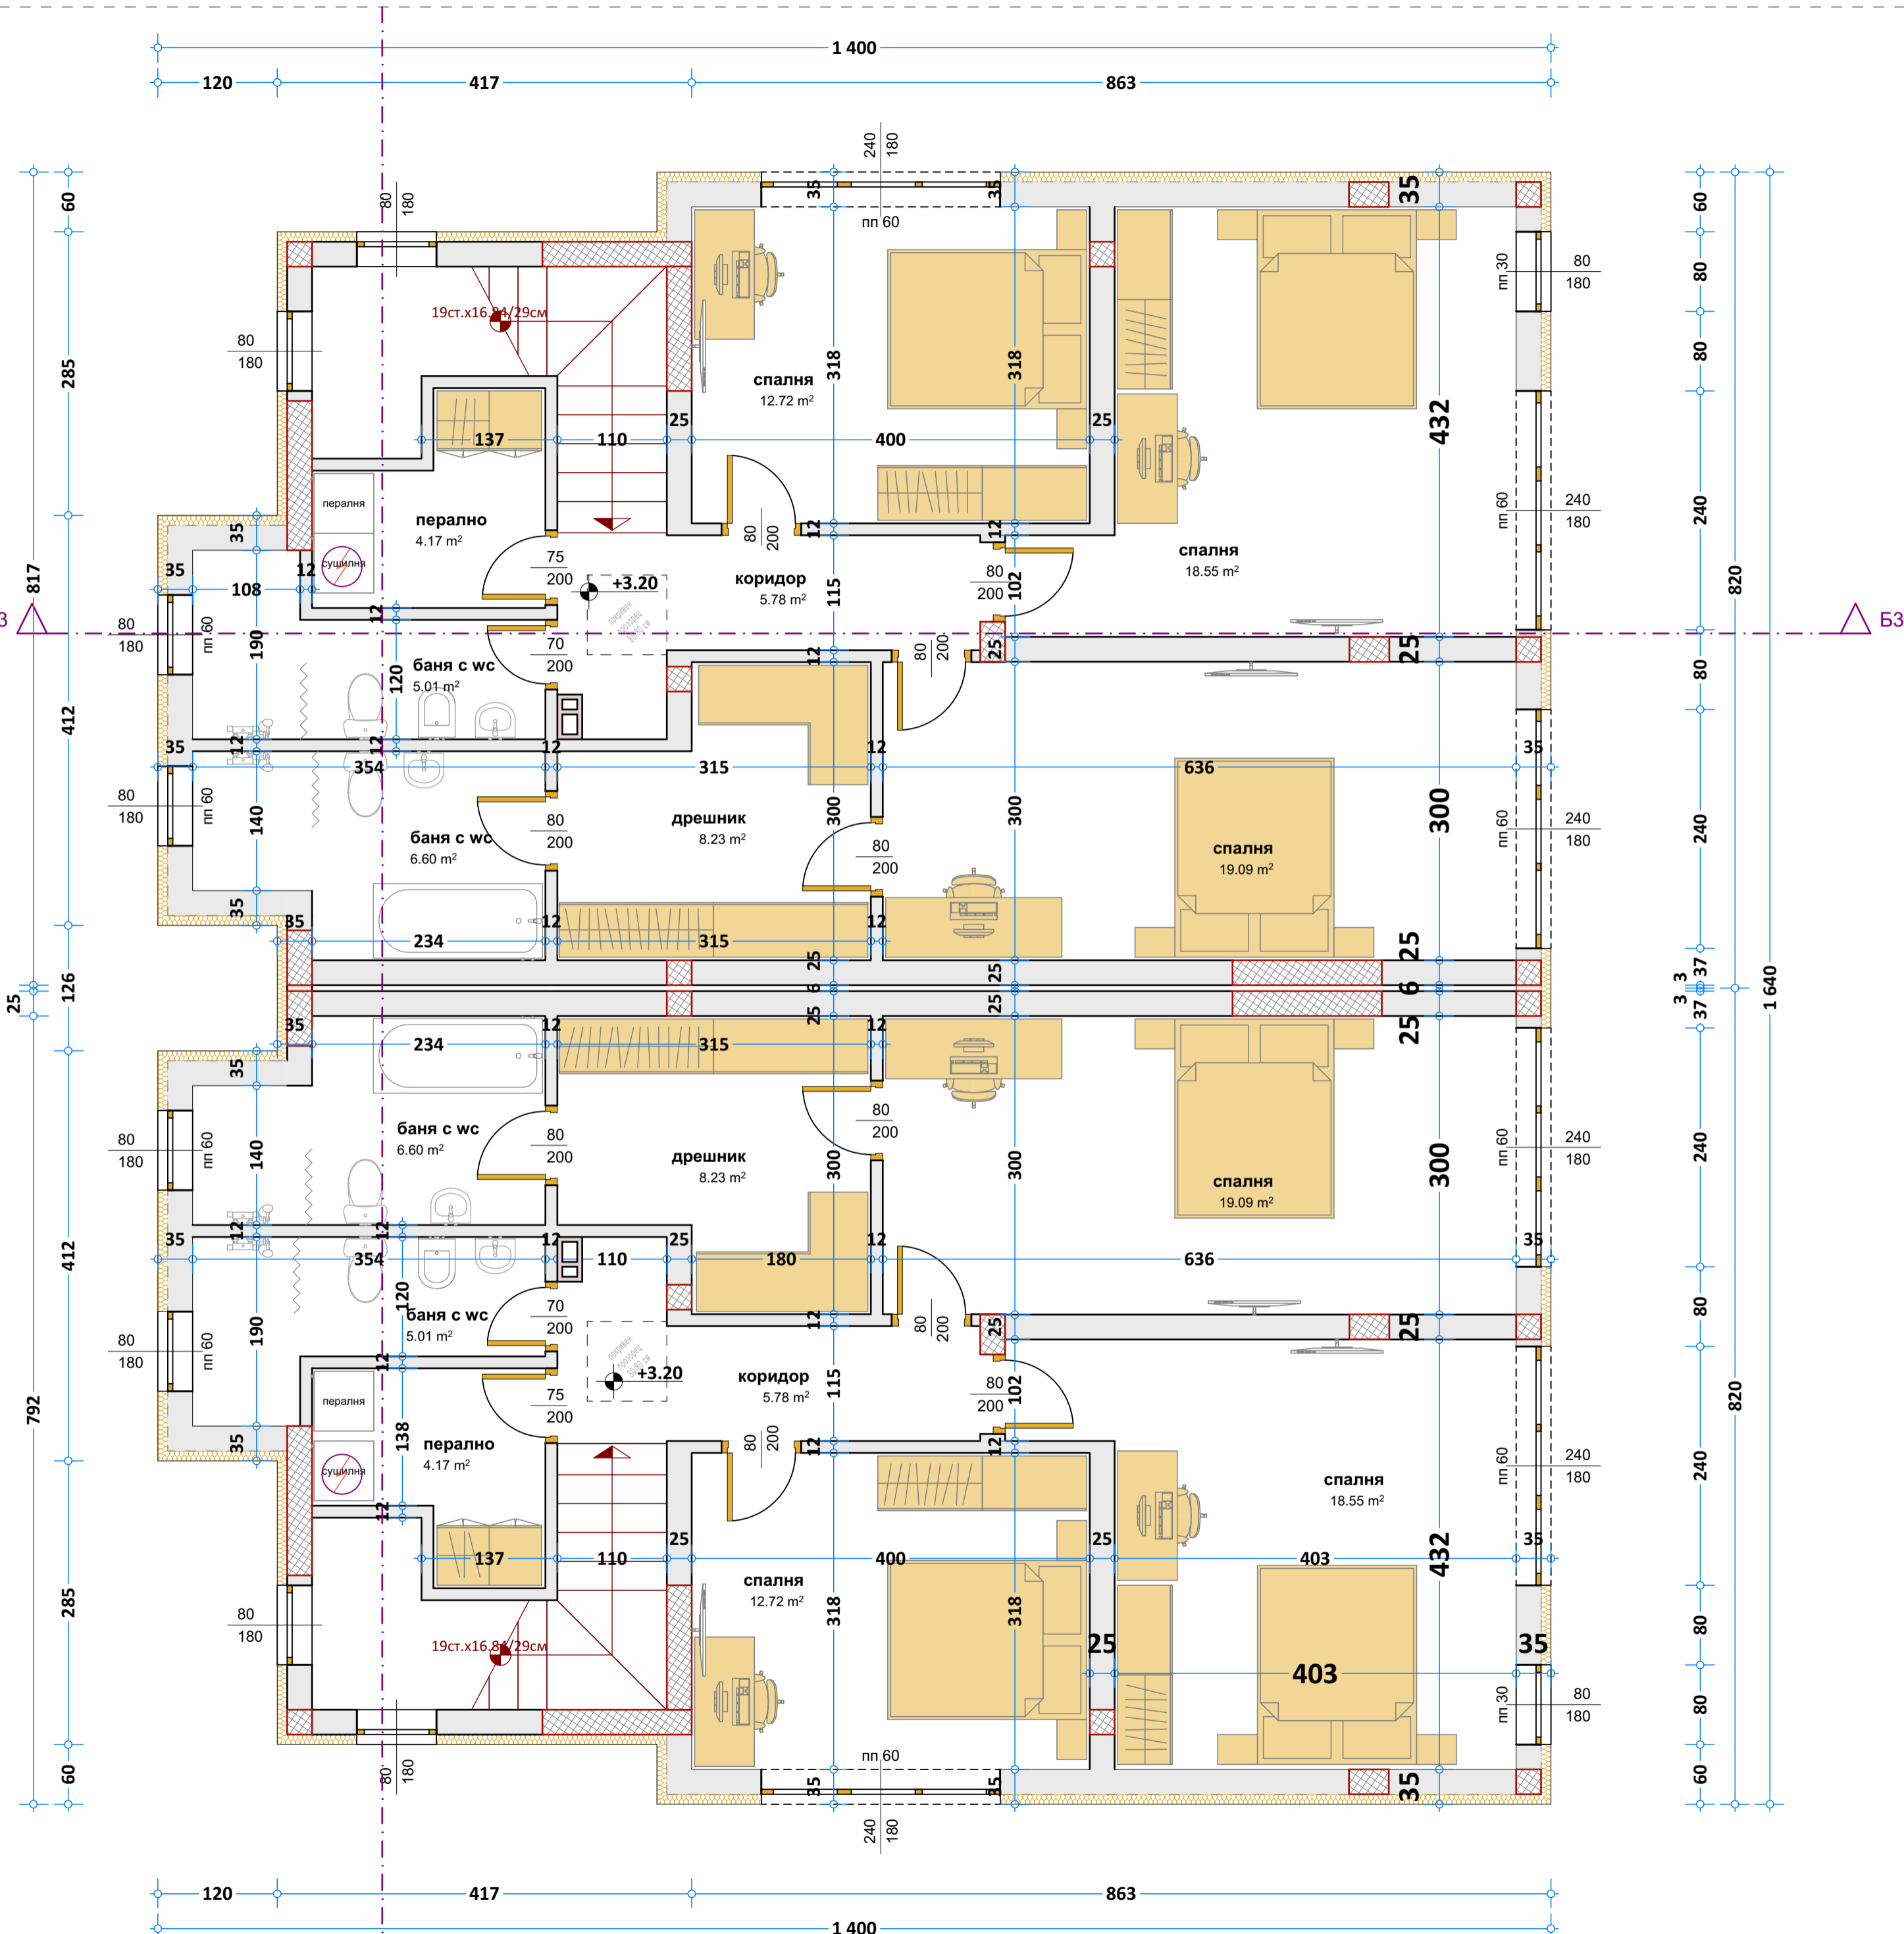

ЛЕГЕНДА

- КОНСТРУКТИВНИ ЕЛЕМЕНТИ /КОЛОНИ, ШАЙБИ/
- ВЪТРЕШНИ ПРЕГРАДНИ ЗИДОВЕ 25 см
- ВЪТРЕШНИ ПРЕГРАДНИ ЗИДОВЕ 12 см
- ВЪНШЕН ЗИД 25 см + 12 см топлоизолация
- КОНТУР ЕРКЕР/БАЛКОНИ/ГРЕДИ
- ПОКРИВ/СТРЕХИ

МАТЕРИАЛИ В ПОМЕЩЕНИЯ ПО ПОД, СТЕНИ И ТАВАНИ					
ОБЕКТ	Помещение	Площ м2	Под	Стени	Таван
къща №3 със ЗП = 82.50 кв.м и РЗП = 190.10 кв.м					
	баня с wc	5.01	гранитогрес	фаянс	пвц
	баня с wc	6.60	гранитогрес	фаянс	пвц
	дрешник	8.23	лам.паркет	интерин	интерин
	коридор	5.78	гранитогрес	интерин	интерин
	перално	4.17	гранитогрес	интерин	интерин
	спалня	12.72	лам.паркет	интерин	интерин
	спалня	18.55	лам.паркет	интерин	интерин
	спалня	19.09	лам.паркет	интерин	интерин
къща №4 със ЗП = 82.50 кв.м и РЗП = 190.10 кв.м					
	баня с wc	5.01	гранитогрес	фаянс	пвц
	баня с wc	6.60	гранитогрес	фаянс	пвц
	дрешник	8.23	лам.паркет	интерин	интерин
	коридор	5.78	гранитогрес	интерин	интерин
	перално	4.17	лам.паркет	интерин	интерин
	спалня	12.72	лам.паркет	интерин	интерин
	спалня	18.55	лам.паркет	интерин	интерин
	спалня	19.09	лам.паркет	интерин	интерин
къща №5 със ЗП = 82.50 кв.м и РЗП = 190.10 кв.м					
	баня с wc	5.01	гранитогрес	фаянс	пвц
	баня с wc	6.60	гранитогрес	фаянс	пвц
	дрешник	8.23	лам.паркет	интерин	интерин
	коридор	6.26	гранитогрес	интерин	интерин
	перално	4.17	гранитогрес	интерин	интерин
	спалня	12.72	лам.паркет	интерин	интерин
	спалня	18.55	лам.паркет	интерин	интерин
	спалня	19.09	лам.паркет	интерин	интерин
къща №6 със ЗП = 82.50 кв.м и РЗП = 190.10 кв.м					
	баня с wc	5.01	гранитогрес	фасаген	пвц
	баня с wc	6.60	гранитогрес	фасага	пвц
	дрешник	8.23	лам.паркет	интерин	интерин
	коридор	5.61	гранитогрес	интерин	интерин
	перално	4.17	гранитогрес	интерин	интерин
	спалня	12.72	лам.паркет	интерин	интерин
	спалня	18.55	лам.паркет	интерин	интерин
	спалня	19.09	лам.паркет	интерин	интерин

- ### Забележки:
01. Всички стоманобетонени работи и отворите в тях да се изпълняват задължително съгласно конструктивния проект.
 02. Всички паралели са с височина 105см от коф. готов под /или съгласно изискванията на действащото законодателство/.
 03. Всички размери са конструктивно/зидарски. Вертикалните-коти на етажите са от кофа готов под.
 04. Размерите на прозорците и вратите са от кофа готов под. Всички врати, витрини и прозорци се изработват на база взети мерки от място.
 05. Във всички мокри помещения да се изпълни система за хидроизолация под подовата настилка.
 07. Всички инсталационни трасета да се изпълняват задължително съобразно конкретните проекти и проекта по част "Архитектура". Затварянето им с обшивки, стени и окачените тавани е след като бъдат предварително изпълнени.
 - При несъответствие между отделните проектни части следва съвременно да се уведоми проектантът по част "Архитектура".
 08. Ревизионните отвори да бъдат изпълнени по детайли, одобрени от проектант.
 09. Всички тръби пред по стените да се скрийт с предсдена обшивка от гипскартон и минерална вата след полагане на парозоляционни фолии.
 10. Ползвателите на помещението са длъжни да се скрийт с предсдена контур на преградните стени и предсдена обшивки.
 11. Всички видове материали, обработка на повърхности и избор на цветовете да се съгласуват с Проектанта след избиране на доставчик и предоставяне на съответния каталог за цветовете и моетри.
 12. Монтажните планове на трайни настилки, окачени тавани и вътрешни стени облицовки са предмет на разработката на отделен проект "Интериори".
 13. Всички строително-монтажни работи да се изпълняват съгласно изискванията на Наредба № 2 / 22.03.2004 за минималните изисквания за здравословни и безопасни условия на труд при извършване на строителни и монтажни работи.
 14. Всички разрушителни работи се извършват съгласно Наредба №2 / 22.03.2004 по ЗБУТ.
 15. Всички хидроизолационни работи да се изпълняват съгласно "НАРЕДБА № 2 / 6.10.2008 за проектиране, изпълнение, контрол и приемане на хидроизолация и хидроизолационни системи на сгради и съоръжения" на МРРБ.
 16. Всички вложени материали и готови продукти да отговарят на изискванията на Наредба Гз-1971 от 29.10.2009 на МВР и МРРБ и на чл.169 ал.1 и ал.3 от ЗУТ.
 17. При съмнения и неясноти се обръщайте към проектант.
 18. Авторския надзор е предмет на допълнително договаряне.
 19. Всички прозорци с подпозоречна височина по-малка от 85 см да се обезопасят с паралели съгласно чл.113, ал. 3 от Наредба № 7/2003 г. ПНУТ.

РАЗПРЕДЕЛЕНИЕ ВТОРИ ЕТАЖ /кота +3.20/
 Застроена площ = 107.60 кв.м
 РЗП = 190.10 м2