



ЗАБЕЛЕЖКИ:

1. РАЗМЕРИТЕ НА ВРАТИТЕ И ПРОЗОРЦИТЕ СА СТОЛАРСКИ.
2. КОИТАРИТЕ СВЕТАНИ РАЗМЕРИ И ПЛОЩИ СА ЗИДАРСКИ.
3. КОЛОНИТЕ И ШАЙБИТЕ СА ПО КОНСТРУКТИВЕН ПРОЕКТ.
4. В ЗИДАРИЯТА ДА СЕ ОСТАВЯТ НИШКИ ЗА ВГРАЖДАНЕ НА КУТИИТЕ НА ОВ КОЛЕКТОРИТЕ.
5. В ЗИДАРИЯТА ДА СЕ ОСТАВИ НИША ЗА ВГРАЖДАНЕ НА ЕЛ.КОЛЕКТОРА.
6. КОМИНИТЕ СЕ ИЗМАЗВАТ И СЕ ОБИЖДАТ С 5 см. ГАЗОБЕТОН.
7. ВСИЧКИ ПАРАЛЕЛИ СА С ВИСОЧИНА НА РЪКОВАТКАТА МИНИМУМ 105CM ОТ ГОТОВ ПОД. А ТЕЗИ, КОИТО СА НАД. КОТА +20.00м - МИНИМУМ 120CM.
8. ЗА ОТОПЛЕНИЕ И ВЕНТИЛАЦИЯ ДА СЕ ГЛЕДА И ЧЕРТЕЖ АРХИТЕКТУРА!
9. ВСИЧКИ ДОГРАМИ, ВРАТИ И ОКАЧЕНИ ФАСАДИ СА ПО СПЕЦИФИКАЦИЯ И ДЕТАЙЛ. ВИСОЧИНИТЕ СЕ ОТЧИТАТ ОТ КОТА ГОТОВ ПОД.
10. ВСИЧКИ ОТВАРЕМИ ЧАСТИ НА ПРОЗОРЦИТЕ, ДА СА НА МИНИМУМ 85CM ОТ ПОДА
11. ВСИЧКИ ИНСТАЛАЦИИ ДА СЕ ГЛЕДАТ И ОТ ПРОЕКТИТЕ ПО СЪОТВЕТНИТЕ ЧАСТИ.
12. СТРОЕКА В СВОЯТА ЦЕЛЛОСТ И ВСИЧКИ ВЛАГАНИ МАТЕРИАЛИ ДА ОТГОВАРЯТ НА ИЗИСКВАНИЯТА НА ЧА.169, 169А И 3УТ.
13. ВСИЧКИ СМР ДА СЕ ИЗПЪЛНЯТ В СЪОТВЕТСТВИЕ С ПРИЛОЖИМИТЕ НАЦИОНАЛНИ И Е.С. СТАНДАРТИ.
14. ЗА ВСЕКИ СТРОИТЕЛЕН ПРОДУКТ ВЛАГАН В ПРОЕКТА ПРЕДИ ИЗПЪЛНЕНИЕ СТРОИТЕЛЯ СЛЕДВА ДА ПРЕДОСТАВИ СЕРТИФИКАТ ЗА СЪОТВЕТСТВИЕ ИЗДАДЕН НА ОСНОВАНИЕ ЧА. 14, ал. 2 от НАРЕДБА № РА-02-20-1 от 05.02.2015 г. ЗА УСЛОВИЯТА И РЕДА ЗА ВЛАГАНЕ НА СТРОИТЕЛНИ ПРОДУКТИ В СТРОЕЖИТЕ В РЕПУБЛИКА БЪЛГАРИЯ (НУРВСПБ) ИЛИ МРБ. А СТРОИТЕЛНИЯ НАДЗОР СЛЕДВА ДА ПОТВЪРДИ ПРИЛОЖИМОСТА НА ИЗБРАНИЯ ПРОДУКТ/СИСТЕМА И СЪОТВЕТСТВИЕТО ИМ С ПРОЕКТИТЕ РЕШЕНИЯ.
15. ПРОМЯНА НА ПРОЕКТИТЕ РЕШЕНИЯ ИЛИ ЗАМЕНИ НА ПРОЕКТИТЕ МАТЕРИАЛИ И СИСТЕМИ НЕ МОГАТ ДА СЕ ПРАВЯТ БЕЗ ИЗРИЧНО И ПРЕВАРИТЕЛНО ПИСМЕНО СЪГЛАСИЕ ОТ СТРАНА НА ПРОЕКТАНТА И ПОТВЪРЖДЕНИЕ ОТ СТРОИТЕЛНИЯ НАДЗОР.

ЛЕГЕНДА:

- КОНСТРУКТИВНИ ЕЛЕМЕНТИ
- ТУХЛЕНА ЗИДАРИЯ
- ДВОЙНА СТЕНА
- СТЕНА С ШУМОИЗОЛАЦИЯ




ЗАБЕЛЕЖКИ:

- РАЗМЕРИТЕ НА ВРАТИТЕ И ПРОЗОРЦИТЕ СА СТОЛАРСКИ.
- КОТИРАНИТЕ СВЕТАЛИ РАЗМЕРИ И ПЛОЩИ СА ЗАДАВАНИ.
- КОЛОНИТЕ И ШАЙБИТЕ СА ПО КОНСТРУКТИВЕН ПРОЕКТ.
- В ЗИДАРИЯТА ДА СЕ ОСТАВЯТ НИШКИ ЗА ВГРАЖДАНЕ НА КУТИТЕ НА ОВ КОЛЕКТОРИТЕ.
- В ЗИДАРИЯТА ДА СЕ ОСТАВИ НИША ЗА ВГРАЖДАНЕ НА ЕЛ.КОЛЕКТОРА.
- КОМИНИТЕ СЕ ИЗМАЗВАТ И СЕ ОБИЖДАТ С 5 см. ГАЗОБЕТОН.
- ВСИЧКИ ПАРАЛЕЛИ СА С ВИСОЧИНА НА РЪКОВАТКАТА МИНИМУМ 105CM ОТ ГОТОВ ПОД. А ТЕЗИ, КОИТО СА НАД. КОТА +20.00м - МИНИМУМ 120CM.
- ЗА ОТОПЛЕНИЕ И ВЕНТИЛАЦИЯ ДА СЕ ГЛЕДА И ЧЕРТЕЖ АРХИТЕКТУРА!
- ВСИЧКИ ДОГРАМИ, ВРАТИ И ОКАЧЕНИ ФАСАДИ СА ПО СПЕЦИФИКАЦИЯ И ДЕТАЙЛ. ВИСОЧИНИТЕ СЕ ОТЧИТАТ ОТ КОТА ГОТОВ ПОД.
- ВСИЧКИ ОТВАРЯЕМИ ЧАСТИ НА ПРОЗОРЦИТЕ, ДА СА НА МИНИМУМ 85CM ОТ ПОДА.
- ВСИЧКИ ИНСТАЛАЦИИ ДА СЕ ГЛЕДАТ И ОТ ПРОЕКТИТЕ ПО СЪОТВЕТНИТЕ ЧАСТИ.
- СТРОЕЖА В СВОЯТА ЦЕЛОСТ И ВСИЧКИ ВЛАГАНИ МАТЕРИАЛИ ДА ОТГОВАРЯТ НА ИЗИСКВАНИЯТА НА ЧЛ.169, 169А И 3УТ.
- ВСИЧКИ СМР ДА СЕ ИЗПЪЛНЯТ В СЪОТВЕТСТВИЕ С ПРИЛОЖИМИТЕ НАЦИОНАЛНИ И Е.С. СТАНДАРТИ.
- ЗА ВСЕКИ СТРОИТЕЛЕН ПРОДУКТ ВЛАГАН В ПРОЕКТА ПРЕДИ ИЗПЪЛНЕНИЕ СТРОИТЕЛЯ СЛЕДВА ДА ПРЕДОСТАВИ СЕРТИФИКАТ ЗА СЪОТВЕТСТВИЕ ИЗДАДЕН НА ОСНОВАНИЕ ЧЛ. 14, СЛ. 2 ОТ НАРЕДАБА № РА-02-20-1 ОТ 05.02.2015 Г. ЗА УСЛОВИЯТА И РЕДА ЗА ВЛАГАНЕ НА СТРОИТЕЛНИ ПРОДУКТИ В СТРОЕЖИТЕ В РЕПУБЛИКА БЪЛГАРИЯ (НУРВПСР) ИЛИ МРРБ. А СТРОИТЕЛНИЯ НАДЗОР СЛЕДВА ДА ПОТВЪРДИ ПРИЛОЖИМОСТА НА ИЗБРАНИЯ ПРОДУКТ/СИСТЕМА И СЪОТВЕТСТВИЕТО ИМ С ПРОЕКТИВНИТЕ РЕШЕНИЯ.
- ПРОМЯНА НА ПРОЕКТИВНИ РЕШЕНИЯ ИЛИ ЗАМЕНИ НА ПРОЕКТИВНИ МАТЕРИАЛИ И СИСТЕМИ НЕ МОГАТ ДА СЕ ПРАВЯТ БЕЗ ИЗРИЧНО И ПРЕВАРИТЕЛНО ПИСМЕНО СЪГЛАСИЕ ОТ СТРАНА НА ПРОЕКТАНТА И ПОТВЪРЖДЕНИЕ ОТ СТРОИТЕЛНИЯ НАДЗОР.


ЛЕГЕНДА:

- КОНСТРУКТИВНИ ЕЛЕМЕНТИ
- ТУХЛЕНА ЗИДАРИЯ
- ДВОЙНА СТЕНА
- СТЕНА С ШУМОИЗОЛАЦИЯ

 


- ЗАБЕЛЕЖКИ:**
1. РАЗМЕРИТЕ НА ВРАТИТЕ И ПРОЗОРЦИТЕ СА СТОЛАРСКИ.
 2. КОИРАНИТЕ СВЕТИЛНИ РАЗМЕРИ И ПЛОЩИ СА ЗИДАРСКИ.
 3. КОЛОНИТЕ И ШАКИТЕ СА ПО КОНСТРУКТИВЕН ПРОЕКТ.
 4. В ЗИДАРИЯТА ДА СЕ ОСТАВЯТ НИШИ ЗА ВГРАЖДАНЕ НА КУТИТЕ НА ОВ КОЛЕКТОРИТЕ.
 5. В ЗИДАРИЯТА ДА СЕ ОСТАВИ НИША ЗА ВГРАЖДАНЕНА БАКОЛЕКТОРА.
 6. КОМИТЕ СЕ ИЗМАЗВАТ И СЕ ОБЕЗБЕЖДАТ С 5 см. ГАЗОБЕТОН.
 7. ВСИЧКИ ПАРАЛЕЛИ СА С ВИСОЧИНА НА РЪКОХВАТКАТА МИНИМУМ 105CM ОТ ГОТОВ ПОД. А ТЕЗИ, КОИТО СА НАД КОТА +20.00M - МИНИМУМ 120CM.
 8. ЗА ОТОПЛЕНИЕ И ВЕНТИЛАЦИЯ ДА СЕ ГЛЕДА И ЧЕРТЕЖ АРХИТЕКТУРА.
 9. ВСИЧКИ ДОГРАМИ, ВРАТИ И ОКАЧЕНИ ФАСАДИ СА ПО СПЕЦИФИКАЦИЯ И ДЕТАЙ. ВИСОЧИНИТЕ СЕ ОТЧИТАТ ОТ КОТА ГОТОВ ПОД.
 10. ВСИЧКИ ОТВАРЕНИ ЧАСТИ НА ПРОЗОРЦИТЕ, ДА СА НА МИНИМУМ 85CM ОТ ПОДА.
 11. ВСИЧКИ ИНСТАЛАЦИИ ДА СЕ ГЛЕДАТ И ОТ ПРОЕКТИТЕ ПО СЪОТВЕТНИТЕ ЧАСТИ.
 12. СТРОКА В СВОЯТА ЦЕЛОСТ И ВСИЧКИ ВАГАНИ МАТЕРИАЛИ ДА ОТОВАРЯТ НА ИЗСКЪВАНИЯТА НА ЧА.1.69. 169А ПО ЗУТ.
 13. ВСИЧКИ СМР ДА СЕ ИЗПЪЛНЯТ В СЪОТВЕТСТВИЕ С ПРИЛОЖИМИТЕ НАЦИОНАЛНИ И Е.С. СТАНДАРТИ.
 14. ЗА ВСИЧКИ СТРОИТЕЛНИ ПРОДУКТИ ВАГАН В ПРОЕКТА ПРЕДИ ИЗПЪЛНЕНИЕ СТРОИТЕЛЯ СЛЕДВА ДА ПРЕДОСТАВИ СЕРТИФИКАТ ЗА СЪОТВЕТСТВИЕ ИЗДАДЕН НА ОСНОВАНИЕ Ч. 14, СТ. 2 ОТ НАРЕДБА № Р-02-20-1 от 05.02.2015 г. ЗА УСЛОВИЯТА И РЕДА ЗА ВАГАНЕ НА СТРОИТЕЛНИ ПРОДУКТИ В СТРОИТЕЛИТЕ РЕПУБЛИКА БЪЛГАРИЯ (НУРВПСРБ) ПО МРРБ. А СТРОИТЕЛНИЯ НАДЗОР СЛЕДВА ДА ПОТВЪРДИ ПРИЛОЖИМОСТА НА ИЗБРАНИЯ ПРОДУКТ СИСТЕМА И СЪОТВЕТСТВИЕТО ИМ С ПРОЕКТИВНИТЕ РЕШЕНИЯ.
 15. ПРОМЯНА НА ПРОЕКТИВНИ РЕШЕНИЯ ИЛИ ЗАМЕНИ НА ПРОЕКТИВНИ МАТЕРИАЛИ И СИСТЕМИ НЕ МОГАТ ДА СЕ ПРАВЯТ БЕЗ ИЗПЪЛНЕНИЕ И ПРЕДАРИЕНО ПИСМЕНО СЪГЛАСИЕ ОТ СТРАНА НА ПРОЕКТАНТА И ПОТВЪРЖДАНЕ ОТ СТРОИТЕЛНИЯ НАДЗОР.

- ЛЕГЕНДА:**
- КОНСТРУКТИВНИ ЕЛЕМЕНТИ
 - ТУХЛЕНА ЗИДАРИЯ
 - ДВОЙНА СТЕНА
 - СТЕНА С ШУМОИЗОЛАЦИЯ

 


- ЗАБЕЛЕЖКИ:
- РАЗМЕРИТЕ НА ВРАТИТЕ И ПРОЗОРЦИТЕ СА СТОЛАРСКИ.
 - КОПИРАНИТЕ СВЕТИЛИ РАЗМЕРИ И ПЛОЩИ СА ЗАДАВАНИ.
 - КОЛОНИТЕ И ШАЙБИТЕ СА ПО КОНСТРУКТИВЕН ПРОЕКТ.
 - В ЗАДАВАНИЯТА ДА СЕ ОСТАВАТ НИШИ ЗА ВРЪЖАДАНЕ НА КУТИТЕ НА ОВ КОЛЕКТОРИТЕ.
 - В ЗАДАВАНИЯТА ДА СЕ ОСТАВИ НИША ЗА ВРЪЖАДАНЕ НА БЛ.КОЛЕКТОРА.
 - КОМИНИТЕ СЕ ИЗМАЗВАТ И СЕ ОБИЖАТ С 5 см. ГАЗОБЕТОН.
 - ВСИЧКИ ПАРАЛЕЛИ СА С ВИСОЧИНА НА РЪКОВХВАТАТА МИНИМУМ 105см ОТ ГОТОВ ПОД. А ТЕЗИ, КОИТО СА НАД +20.00м - МИНИМУМ 120см.
 - ЗА ОТОПЛЕНИЕ И ВЕНТИЛАЦИЯ ДА СЕ ГЛЕДА И ЧЕРТЕЖ АРХИТЕКТУРА!
 - ВСИЧКИ ДОГРАМИ, ВРАТИ И ОКАНЧИ ФАСАДИ СА ПО СПЕЦИФИКАЦИЯ И ДЕТАЙЛ. ВИСОЧИНИТЕ СЕ ОТЧИТАТ ОТ КОТА ГОТОВ ПОД.
 - ВСИЧКИ ОТВАРЕМИ ЧАСТИ НА ПРОЗОРЦИТЕ, ДА СА НА МИНИМУМ 85см ОТ ПОДА.
 - ВСИЧКИ ИНСТАЛАЦИИ ДА СЕ ГЛЕДАТ И ОТ ПРОЕКТИТЕ ПО СЪОТВЕТНИТЕ ЧАСТИ.
 - СТРОЕЖА В СВОЯТА ЦЕЛОСТ И ВСИЧКИ ВАЖНИ МАТЕРИАЛИ ДА ОТГОВАРЯТ НА ИЗИСКВАНИЯТА НА ЧА. 169, 169А И 3УТ.
 - ВСИЧКИ СМР ДА СЕ ИЗПЪЛНЯТ В СЪОТВЕТСТВИЕ С ПРИЛОЖИМИТЕ НАЦИОНАЛНИ И Е.С. СТАНДАРТИ.
 - ЗА ВСИЧКИ СТРОИТЕЛНИ ПРОДУКТИ ВАЖНО В ПРОЕКТА ПРЕДИ ИЗПЪЛНЕНИЕ СТРОИТЕЛНА СЛЕДВА ДА ПРЕДОСТАВИ СЕРТИФИКАТ ЗА СЪОТВЕТСТВИЕ ИЗДАДЕН НА ОСНОВАНИЕ ЧА. 14, СТ. 2 ОТ НАРЕДБА № РА-02-20-1 от 05.02.2015 г. ЗА УСЛОВИЯТА И РЕДА ЗА ВАЖАНЕ НА СТРОИТЕЛНИ ПРОДУКТИ В СТРОЕЖИТЕ В РЕПУБЛИКА БЪЛГАРИЯ (НУРВПСРБ) НА МРБ. А СТРОИТЕЛНИЯ НАДЗОР СЛЕДВА ДА ПОТВЪРДИ ПРИЛОЖИМОСТА НА ИЗБРАНИ ПРОДУКТИ СИСТЕМА И СЪОТВЕТСТВИЕТО ИМ С ПРОЕКТИВНИТЕ РЕШЕНИЯ.
 - ПРОМЕНА НА ПРОЕКТИВНИ РЕШЕНИЯ ИЛИ ЗАМЕНИ НА ПРОЕКТИВНИ МАТЕРИАЛИ И СИСТЕМИ НЕ МОГАТ ДА СЕ ПРАВЯТ БЕЗ ИЗРИЧНО И ПРЕВАРИТЕЛНО ПИСМЕНО СЪГЛАСИЕ ОТ СТРАНА НА ПРОЕКТАНТА И ПОТВЪРЖДЕНИЕ ОТ СТРОИТЕЛНИЯ НАДЗОР.

- ЛЕГЕНДА:
- КОНСТРУКТИВНИ ЕЛЕМЕНТИ
 - ТУХЛЕНА ЗАИДРИЯ
 - ДВОЙНА СТЕНА
 - СТЕНА С ШУМОИЗОЛАЦИЯ

 


- ЗАБЕЛЕЖКИ:**
1. РАЗМЕРИТЕ НА ВРАТИТЕ И ПРОЗОРЦИТЕ СА СТОЛАРСКИ.
 2. КОТИРАНИЕ СВЕТИЛИ РАЗМЕРИ И ПЛОЩИ СА ЗИДАРСКИ.
 3. КОЛОНИТЕ И ШАРБИТЕ СА ПО КОНСТРУКТИВЕН ПРОЕКТ.
 4. В ЗИДАРИЯТА ДА СЕ ОСТАВИЯТ НИШКИ ЗА ВЪРЖАНА НА КУТИИТЕ НА ОВ КОЛЕКТОРИТЕ.
 5. В ЗИДАРИЯТА ДА СЕ ОСТАВИ НИШКА ЗА ВЪРЖАНА НА ЕЛКОЛЕКТОРА.
 6. КОМИНИТЕ СЕ ИЗМАЗВАТ И СЕ ОБЕЗЖДАТ С 5 см. ГАЗОБЕТОН.
 7. ВСИЧКИ ПАРАПЕТИ СА С ВИСОЧИНА НА РЪХОВАТКАТА МИНИМУМ 10СМ ОТ ГОТОВ ПОД. А ТЕЗИ, КОИТО СА НАД КОТА +0.00М - МИНИМУМ 120СМ.
 8. ЗА ОТОПЛЕНИЕ И ВЕНТИЛАЦИЯ ДА СЕ ГЛЕДА И ЧЕРТЕЖ АРХИТЕКТУРА!
 9. ВСИЧКИ ДОГРАМИ, ВРАТИ И ОКРАЧЕНИ ФАСАДИ СА ПО СПЕЦИФИКАЦИЯ И ДЕТАИЛ. ВИСОЧИНИТЕ СЕ ОТЧИТАТ ОТ КОТА ГОТОВ ПОД.
 10. ВСИЧКИ ОТВАРЯЕМИ ЧАСТИ НА ПРОЗОРЦИТЕ, ДА СА НА МИНИМУМ 85СМ ОТ ПОДА
 11. ВСИЧКИ ИНСТАЛАЦИИ ДА СЕ ГЛЕБАТ И ОТ ПРОЕКТИТЕ ПО СЪОТВЕТНИТЕ ЧАСТИ.
 12. СТРОЕЖА В СВОЯТА ЦЯЛОСТ И ВСИЧКИ ВЛАГАНИ МАТЕРИАЛИ ДА ОТГОВАРЯТ НА ИЗИСКВАНИЯТА НА ЧЛ.169, 169А И 307.
 13. ВСИЧКИ СМР ДА СЕ ИЗПЪЛНЯВАТ В СЪОТВЕСТИЕ С ПРИЛОЖИМИТЕ НАЦИОНАЛНИ И Е.С. СТАНДАРТИ.
 14. ЗА ВСЕКИ СТРОИТЕЛЕН ПРОДУКТ ВЛАГАН В ПРОЕКТА ПРЕДИ ИЗПЪЛНЕНИЕ СТРОИТЕЛЯ СЛЕДВА ДА ПРЕОСТАВИ СЕРТИФИКАТ ЗА СЪОТВЕСТИЕ ИЗДАДЕН НА ОСНОВАНИЕ на ЧЛ.169, 169А И 307.
 15. ПРОМЯНА НА ПРОЕКТИ РЪШЕНИЯ ИЛИ ЗАМЕНИ НА ПРОЕКТИ МАТЕРИАЛИ И СИСТЕМИ НЕ МОГАТ ДА СЕ ПРАВЯТ БЕЗ ИЗРИЧНО И ПРЕВАРИТЕЛНО ПИСМЕНО СЪГЛАСИЕ ОТ СТРАНА НА ПРОЕКТАНА И ПОТВЪРЖДЕНИЕ ОТ СТРОИТЕЛНИЯ НАДЗОР.

- ЛЕГЕНДА:**
- КОНСТРУКТИВНИ ЕЛЕМЕНТИ
 - ТУХЛЕНА ЗИДАРИЯ
 - ДВОЙНА СТЕНА
 - СТЕНА С ШУМОИЗОЛАЦИЯ

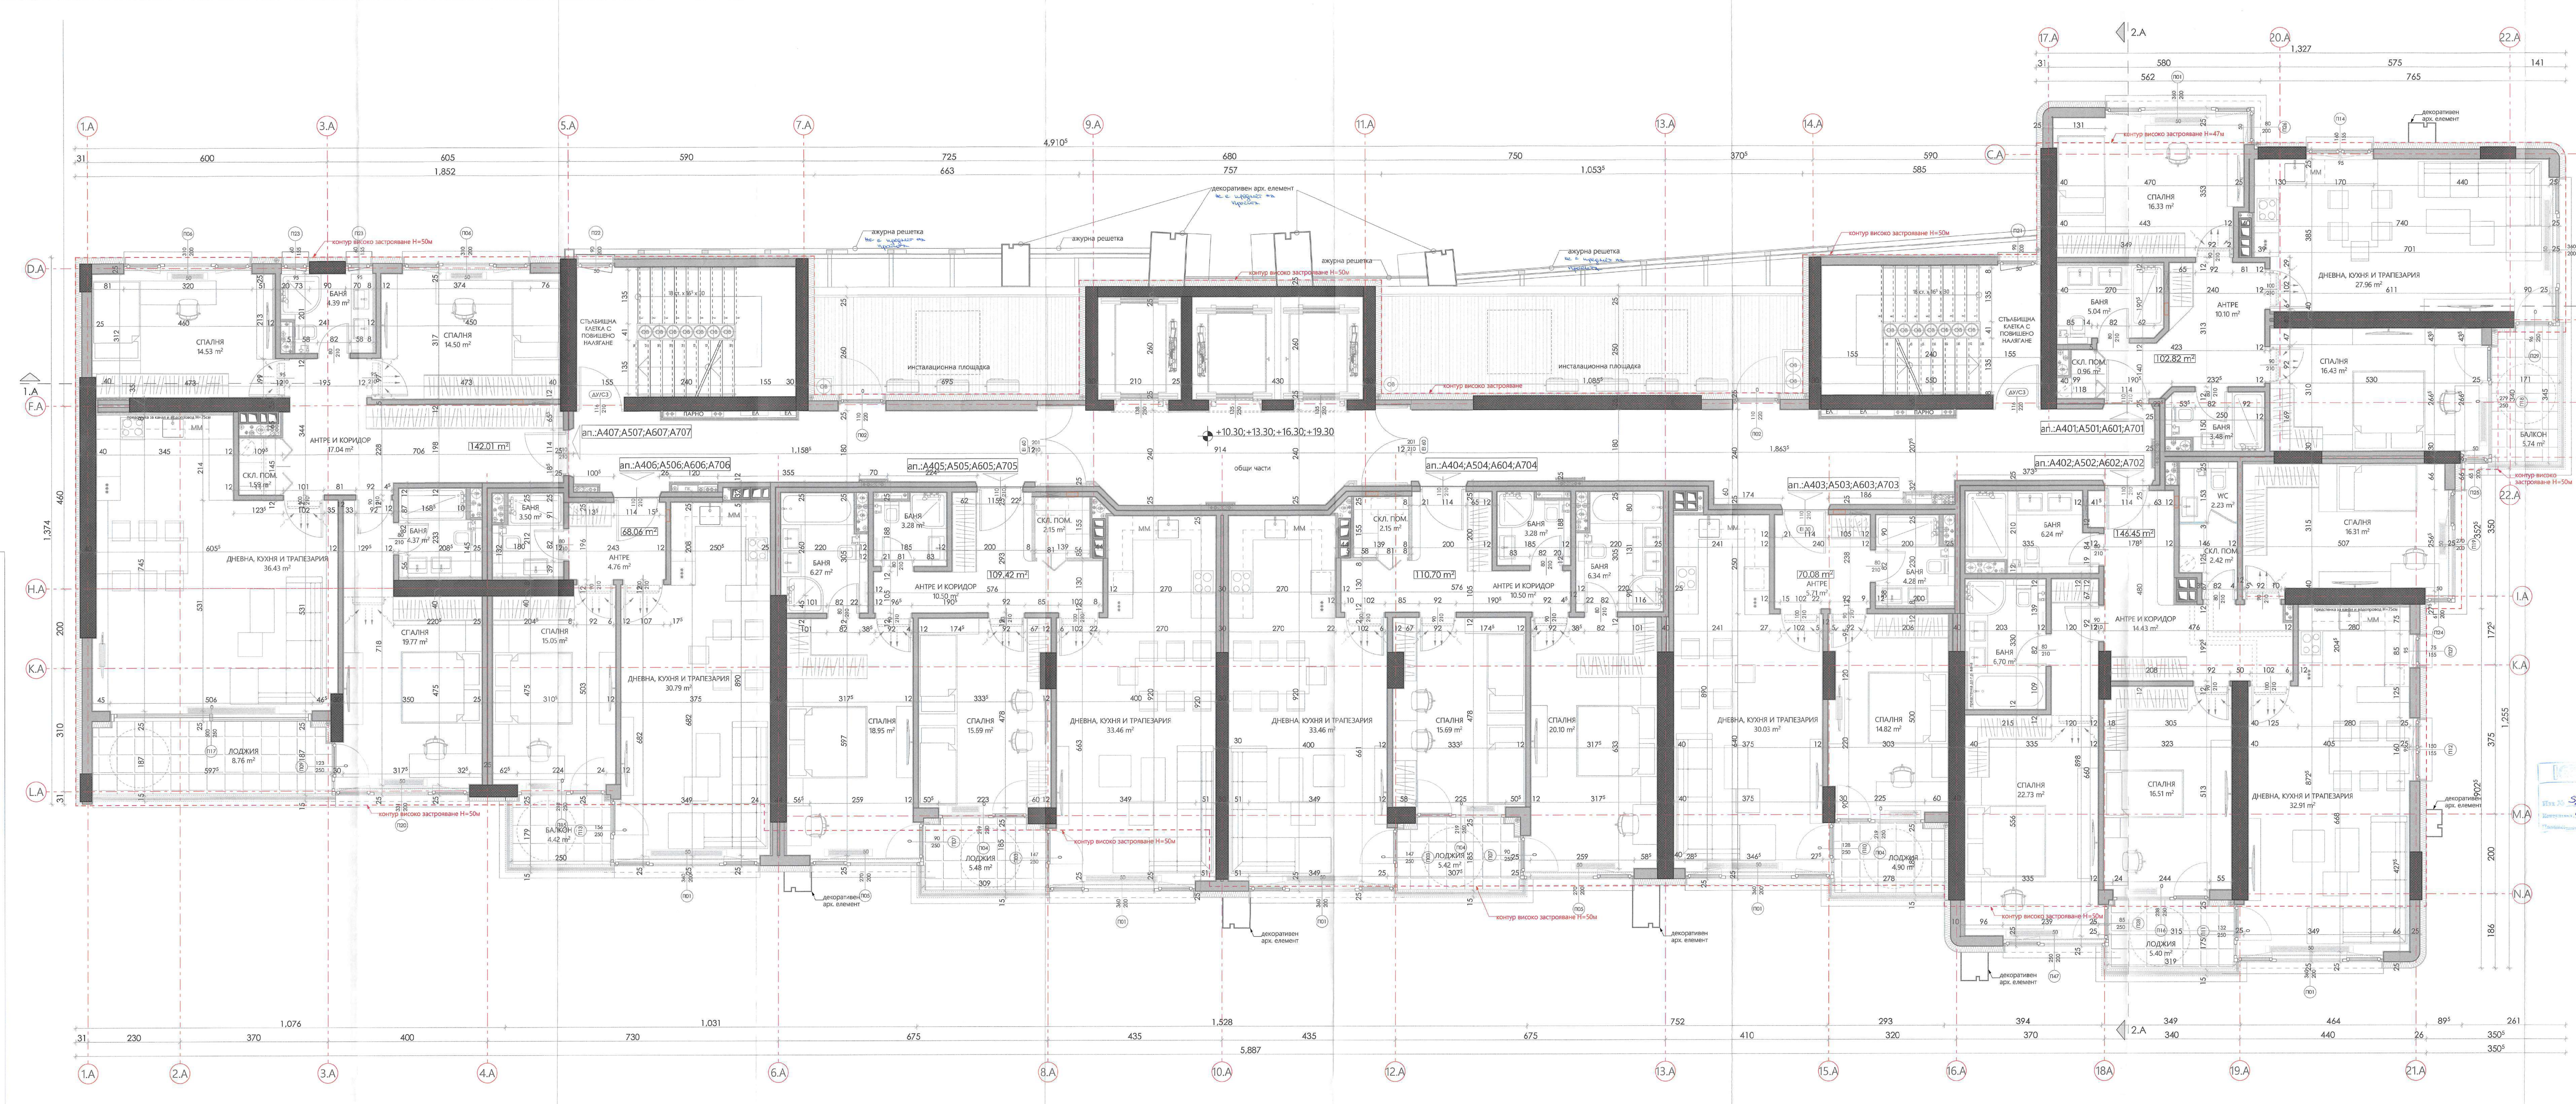


- ЗАБЕЛЕЖКИ:
1. РАЗМЕРИТЕ НА ВРАТИТЕ И ПРОЗОРЦИТЕ СА СТОЛАРСКИ.
 2. КОТИРАНИТЕ СВЕТИЛИ РАЗМЕРИ И ПЛОЩИ СА ЗИДАРСКИ.
 3. КОЛОНИТЕ И ШАРБИТЕ СА ПО КОНСТРУКТИВЕН ПРОЕКТ.
 4. В ЗИДАРИЯТА ДА СЕ ОСТАВИ НИША ЗА ВЪРЖАНА НА КУТИТЕ НА ОВ КОЛЕКТОРИТЕ.
 5. В ЗИДАРИЯТА ДА СЕ ОСТАВИ НИША ЗА ВЪРЖАНА НА ЕЛ КОЛЕКТОРА.
 6. КОМИНИТЕ СЕ ИЗМАЗВАТ И СЕ ОБЗИЖДАТ С 5 см. ГАЗОВЕТО.
 7. ВСИЧКИ ПАРАПЕТИ СА С ВИСОЧИНА НА РЪКОХВАТКАТА МИНИМУМ 103СМ ОТ ГОТОВ ПОД. А ТЕЗИ, КОИТО СА НАД КОТА +20.00М - МИНИМУМ 120СМ.
 8. ЗА СТОПАНЕ И ВЕНТИЛАЦИЯ ДА СЕ ГЛЕДА И ЧЕРТЕЖ АРХИТЕКТУРА!
 9. ВСИЧКИ ДОГРАМИ, ВРАТИ И ОКАЧЕНИ ФАСАДИ СА ПО СПЕЦИФИКАЦИЯ И ДЕТАИЛ. ВИСОЧИТЕ СЕ ОТЧИТАТ ОТ КОТА ГОТОВ ПОД.
 10. ВСИЧКИ ОТВАРЯЕМИ ЧАСТИ НА ПРОЗОРЦИТЕ, ДА СА НА МИНИМУМ 85СМ ОТ ПОДА
 11. ВСИЧКИ ИНСТАЛАЦИИ ДА СЕ ГЛЕБАТ И ОТ ПРОЕКТИТЕ ПО СЪОТВЕТИТЕ ЧАСТИ.
 12. СТРОЕЖА В СВОЯТА ЦЯЛОСТ И ВСИЧКИ ВАГАНИ МАТЕРИАЛИ ДА ОТГОВАРЯТ НА ИЗСКВАНИЯТА НА ЧЛ.169, 169А НА ЗИТ.
 13. ВСИЧКИ СМР ДА СЕ ИЗПЪЛНЯТ В СЪОТВЕСТИЕ С ПРИЛОЖИМИТЕ НАЦИОНАЛНИ И ЕС СТАНДАРТИ
 14. ЗА ВСЕКИ СТРОИТЕЛЕН ПРОДУКТ ВАГАН В ПРОЕКТА ПРЕДИ ИЗПЪЛНЕНИЕ СТРОИТЕЛЯ СЛЕДВА ДА ПРЕОСТАВИ СЕРТИФИКАТ ЗА СЪОТВЕСТИЕ ИЗДАДЕН НА ОСНОВАНИЕ чл. 14, ал. 2 от НАРЕДБА № РД-02-20-1 от 05.02.2015 г. ЗА УСЛОВИЯТА И РЕДА ЗА ВАГАНЕ НА СТРОИТЕЛНИ ПРОДУКТИ В СТРОЕЖИТЕ РЕПУБЛИКА БЪЛГАРИЯ (НУРВСПРБ) на МРРБ. А СТРОИТЕЛНИЯ НАДЗОР СЛЕДВА ДА ПОТВЪРДИ ПРИЛОЖИМОСТА НА ИЗБРАНИЯ ПРОДУКТ СИСТЕМА И СЪОТВЕСТИЕТО ИМ С ПРОЕКТИВНИТЕ РЕШЕНИЯ.
 15. ПРОМЯНА НА ПРОЕКТИВНИ РЕШЕНИЯ ИЛИ ЗАМЕНИ НА ПРОЕКТИВНИ МАТЕРИАЛИ И СИСТЕМИ НЕ МОГАТ ДА СЕ ПРАВЯТ БЕЗ ИЗРИЧНО И ПРЕВАРИТЕЛНО ПИСМЕНО СЪГЛАСИЕ ОТ СТРАНА НА ПРОЕКТАНТА И ПОТВЪРЖДЕНИЕ ОТ СТРОИТЕЛНИЯ НАДЗОР.

- ЛЕГЕНДА:
- КОНСТРУКТИВНИ ЕЛЕМЕНТИ
 - ТУХЛЕНА ЗИДАРИЯ
 - ДВОЙНА СТЕНА
 - СТЕНА С ШУМОИЗОЛАЦИЯ

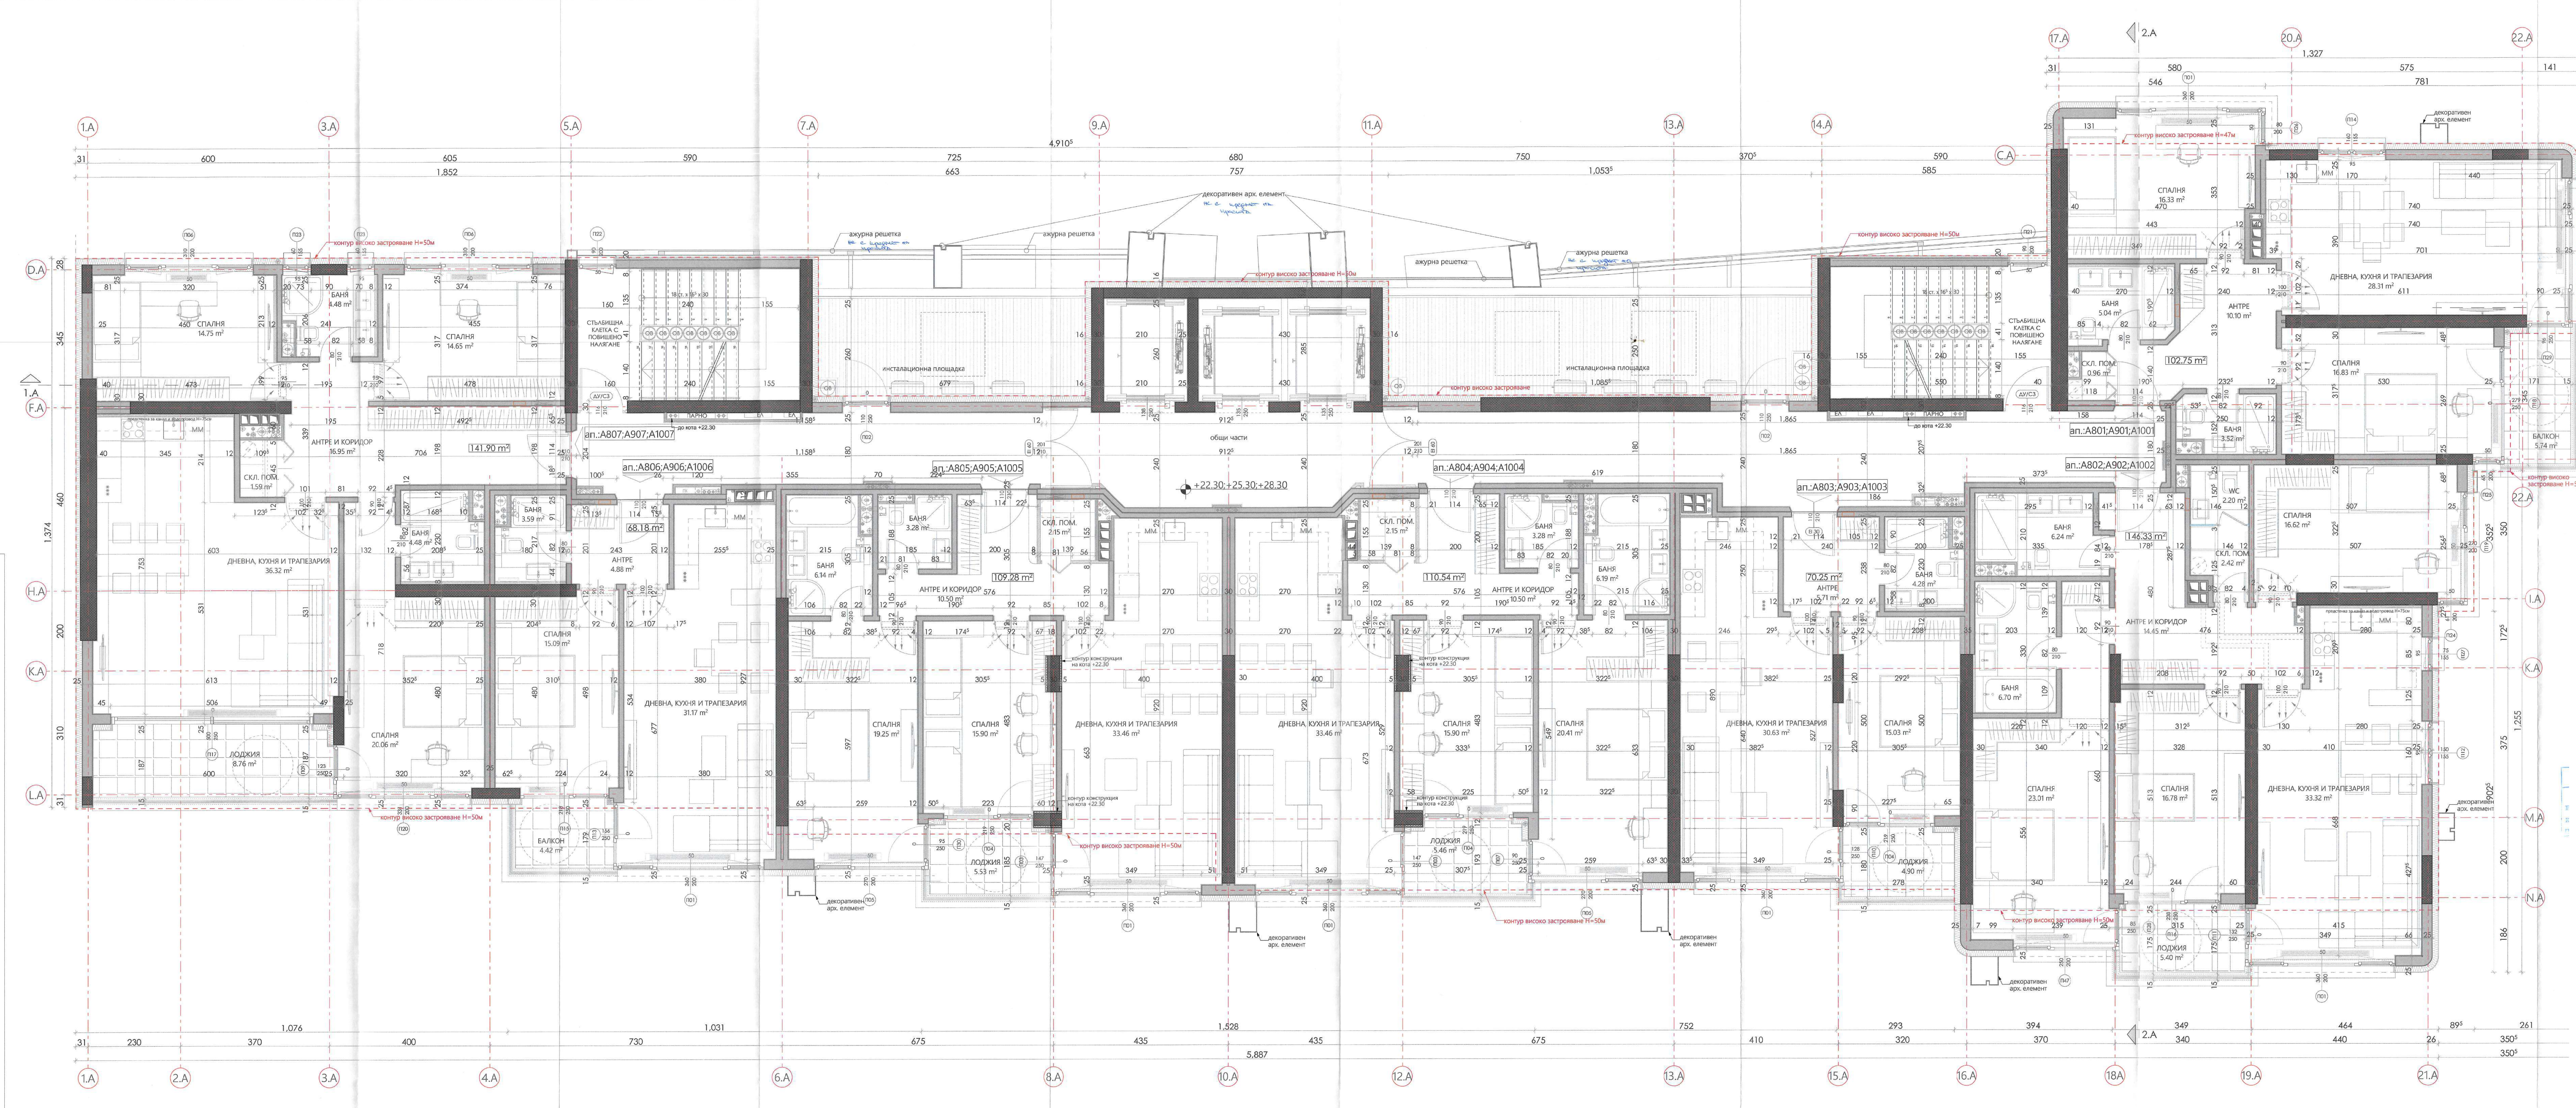


- ЗАБЕЛЕЖКИ:
- РАЗМЕРИТЕ НА ВРАТИТЕ И ПРОЗОРЦИТЕ СА СТОЛАРСКИ.
 - КОТИРАНИТЕ СВЕТИЛИ РАЗМЕРИ И ПЛОЩИ СА ЗИДАРСКИ.
 - КОЛОНИТЕ И ШАРБИТЕ СА ПО КОНСТРУКТИВЕН ПРОЕКТ.
 - В ЗИДАРИЯТА ДА СЕ ОСТАВИ НИША ЗА ВЪРЖАДАНЕ НА КУТИИТЕ НА ОВ КОЛЕКТОРИТЕ.
 - В ЗИДАРИЯТА ДА СЕ ОСТАВИ НИША ЗА ВЪРЖАДАНЕ НА ЕЛКОЛЕКТОРА.
 - КОМИНИТЕ СЕ ИЗМАЗВАТ И СЕ ОБЗИЖДАТ С 5 см. ГАЗОБЕТОН.
 - ВСИЧКИ ПАРАПЕТИ СА С ВИСОЧИНА НА РЪКОХВАТКАТА МИНИМУМ 103СМ ОТ ГОТОВ ПОД. А ТЪЗИ, КОИТО СА НАД КОТА +20.00М - МИНИМУМ 120СМ.
 - ЗА СТОПАНИТЕ И ВЕНТИЛАЦИЯ ДА СЕ ГЛЕДА И ЧЕРТЕЖ АРХИТЕКТУРА!
 - ВСИЧКИ ДОГРАМИ, ВРАТИ И ОКРАЧЕНИ ФАСАДИ СА ПО СПЕЦИФИКАЦИЯ И ДЕТАЙЛ. ВИСОЧИНИТЕ СЕ ОТЧИТАТ ОТ КОТА ГОТОВ ПОД.
 - ВСИЧКИ ОТВАРЯЕМИ ЧАСТИ НА ПРОЗОРЦИТЕ, ДА СА НА МИНИМУМ 85СМ ОТ ПОДА
 - ВСИЧКИ ИНСТАЛАЦИИ ДА СЕ ГЛЕДАТ И ОТ ПРОЕКТИТЕ ПО СЪОТВЕТНИТЕ ЧАСТИ.
 - СТРОЕЖА В СВОЯТА ЦЕЛОСТ И ВСИЧКИ ВЛАГАНИ МАТЕРИАЛИ ДА ОТГОВАРЯТ НА ИЗИСКВАНИЯТА НА ЧЛ.169, 169А НА ЗИТ.
 - ВСИЧКИ СМР ДА СЕ ИЗПЪЛНЯВАТ В СЪОТВЕСТВИЕ С ПРИЛОЖИМИТЕ НАЦИОНАЛНИ И Е.С. СТАНДАРТИ
 - ЗА ВСЕКИ СТРОИТЕЛЕН ПРОДУКТ ВЛАГАН В ПРОЕКТА ПРЕДИ ИЗПЪЛНЕНИЕ СТРОИТЕЛЯ СЕДВА ДА ПРЕОСТАВИ СЕРТИФИКАТ ЗА СЪОТВЕСТВИЕ ИЗДАДЕН НА ОСНОВАНИЕ чл. 14, ал. 2 от НАРЕДБА № РД-02-20-1 от 05.02.2015 г. ЗА УСЛОВИЯТА И РЕДА ЗА ВЛАГАНЕ НА СТРОИТЕЛНИ ПРОДУКТИ В СТРОЕЖИТЕ В РЕПУБЛИКА БЪЛГАРИЯ (НУРВСПРБ) на МРРБ. А СТРОИТЕЛНИЯ НАДЗОР СЕДВА ДА ПОТВЪРДИ ПРИЛОЖИМОСТА НА ИЗБРАНИЯ ПРОДУКТ СИСТЕМА И СЪОТВЕСТВИЕТО ИМ С ПРОЕКТНИТЕ РЕШЕНИЯ.
 - ПРОМЯНА НА ПРОЕКТНИ РЕШЕНИЯ ИЛИ ЗАМЕНИ НА ПРОЕКТНИ МАТЕРИАЛИ И СИСТЕМИ НЕ МОГАТ ДА СЕ ПРАВЯТ БЕЗ ИЗРИЧНО И ПРЕДАРИТЕЛНО ПИСМЕНО СЪГЛАСИЕ ОТ СТРАНА НА ПРОЕКТАНТА И ПОТВЪРЖДЕНИЕ ОТ СТРОИТЕЛНИЯ НАДЗОР.

- ЛЕГЕНДА:
- КОНСТРУКТИВНИ ЕЛЕМЕНТИ
 - ТУХЛЕНА ЗИДАРИЯ
 - ДВОЙНА СТЕНА
 - СТЕНА С ШУМОИЗОЛАЦИЯ

 


- ЗАБЕЛЕЖКИ:**
1. РАЗМЕРИТЕ НА ВРАТИТЕ И ПРОЗОРЦИТЕ СА СТОЛАРСКИ.
 2. КОТИРАНИЕ СВЕТИЛИ РАЗМЕРИ И ПЛОЩИ СА ЗИДАРСКИ.
 3. КОЛОНИТЕ И ШАРБИТЕ СА ПО КОНСТРУКТИВЕН ПРОЕКТ.
 4. В ЗИДАРИЯТА ДА СЕ ОСТАВИ НИША ЗА ВГРАЖДАНЕ НА КУТИТЕ НА ОВ КОЛЕКТОРИТЕ.
 5. В ЗИДАРИЯТА ДА СЕ ОСТАВИ НИША ЗА ВГРАЖДАНЕ НА БА КОЛЕКТОРА.
 6. КОМИНИТЕ СЕ ИЗМАЗВАТ И СЕ ОБЗИЖДАТ С 5 см. ГАЗОБЕТОН.
 7. ВСИЧКИ ПАРАПЕТИ СА С ВИСОЧИНА НА РЪКОХВАТКАТА МИНИМУМ 105СМ ОТ ГОТОВ ПОД. А ТЕЗИ, КОИТО СА НАД. КОТА +20.00М - МИНИМУМ 120СМ.
 8. ЗА ОТОПЛЕНИЕ И ВЕНТИЛАЦИЯ ДА СЕ ГЛЕДА И ЧЕРТЕЖ АРХИТЕКТУРА!
 9. ВСИЧКИ ДОГРАМИ, ВРАТИ И ОКЪСЧЕНИ ФАСАДИ СА ПО СПЕЦИФИКАЦИЯ И ДЕТАИЛ. ВИСОЧИНАТЕ СЕ ОТЧИТАТ ОТ КОТА ГОТОВ ПОД.
 10. ВСИЧКИ ОТВАРЯЕМИ ЧАСТИ НА ПРОЗОРЦИТЕ, ДА СА НА МИНИМУМ 85СМ ОТ ПОДА
 11. ВСИЧКИ ИНСТАЛАЦИИ ДА СЕ ГЛЕБАТ И ОТ ПРОЕКТИТЕ ПО СЪОТВЕТНИТЕ ЧАСТИ.
 12. СТРОЕЖА В СВОЯТА ЦЯЛОСТ И ВСИЧКИ ВЛАГАНИ МАТЕРИАЛИ ДА ОТГОВАРЯТ НА ИЗИСКВАНИЯТА НА ЧЛ.169, 169А НА ЗУТ.
 13. ВСИЧКИ СМР ДА СЕ ИЗПЪЛНЯТ В СЪОТВЕСТВИЕ С ПРИЛОЖИМИТЕ НАЦИОНАЛНИ И Е.С. СТАНДАРТИ.
 14. ЗА ВСИЧКИ СТРОИТЕЛНИ ПРОДУКТИ ВАЛГАН В ПРОЕКТА ПРЕДИ ИЗПЪЛНЕНИЕ СТРОИТЕЛЯ СЛЕДВА ДА ПРЕДОСТАВИ СЕРТИФИКАТ ЗА СЪОТВЕСТВИЕ ИЗДАДЕН НА ОСНОВАНИЕ ЧЛ. 14, ал. 2 от НАРЕДБА № РД-02-20-1 от 05.02.2015 г. ЗА СЪСТАВИЯТА И РЕДА ЗА ВАЛГАНЕ НА СТРОИТЕЛНИ ПРОДУКТИ В СТРОЕЖИТЕ В РЕПУБЛИКА БЪЛГАРИЯ (НУРВСПСБ) на МРРБ. А СТРОИТЕЛЯ НАДЗОР СЛЕДВА ДА ПОТВЪРДИ ПРИЛОЖИМОСТА НА ИЗБРАНИЯ ПРОДУКТ/СИСТЕМА И СЪОТВЕСТВИЕТО ИМ С ПРОЕКТИВНИТЕ РЕШЕНИЯ.
 15. ПРОМЯНА НА ПРОЕКТИВНИ РЕШЕНИЯ ИЛИ ЗАМЕНИ НА ПРОЕКТИВНИ МАТЕРИАЛИ И СИСТЕМИ НЕ МОГАТ ДА СЕ ПРАВЯТ БЕЗ ИЗРИЧНО И ПРЕВАРИТЕЛНО ПИСМЕНО СЪГЛАСИЕ ОТ СТРАНА НА ПРОЕКТАНА И ПОТВЪРЖДЕНИЕ ОТ СТРОИТЕЛНИЯ НАДЗОР.

- ЛЕГЕНДА:**
- КОНСТРУКТИВНИ ЕЛЕМЕНТИ
 - ТУХЛЕНА ЗИДАРИЯ
 - ДВОЙНА СТЕНА
 - СТЕНА С ШУМОИЗОЛАЦИЯ

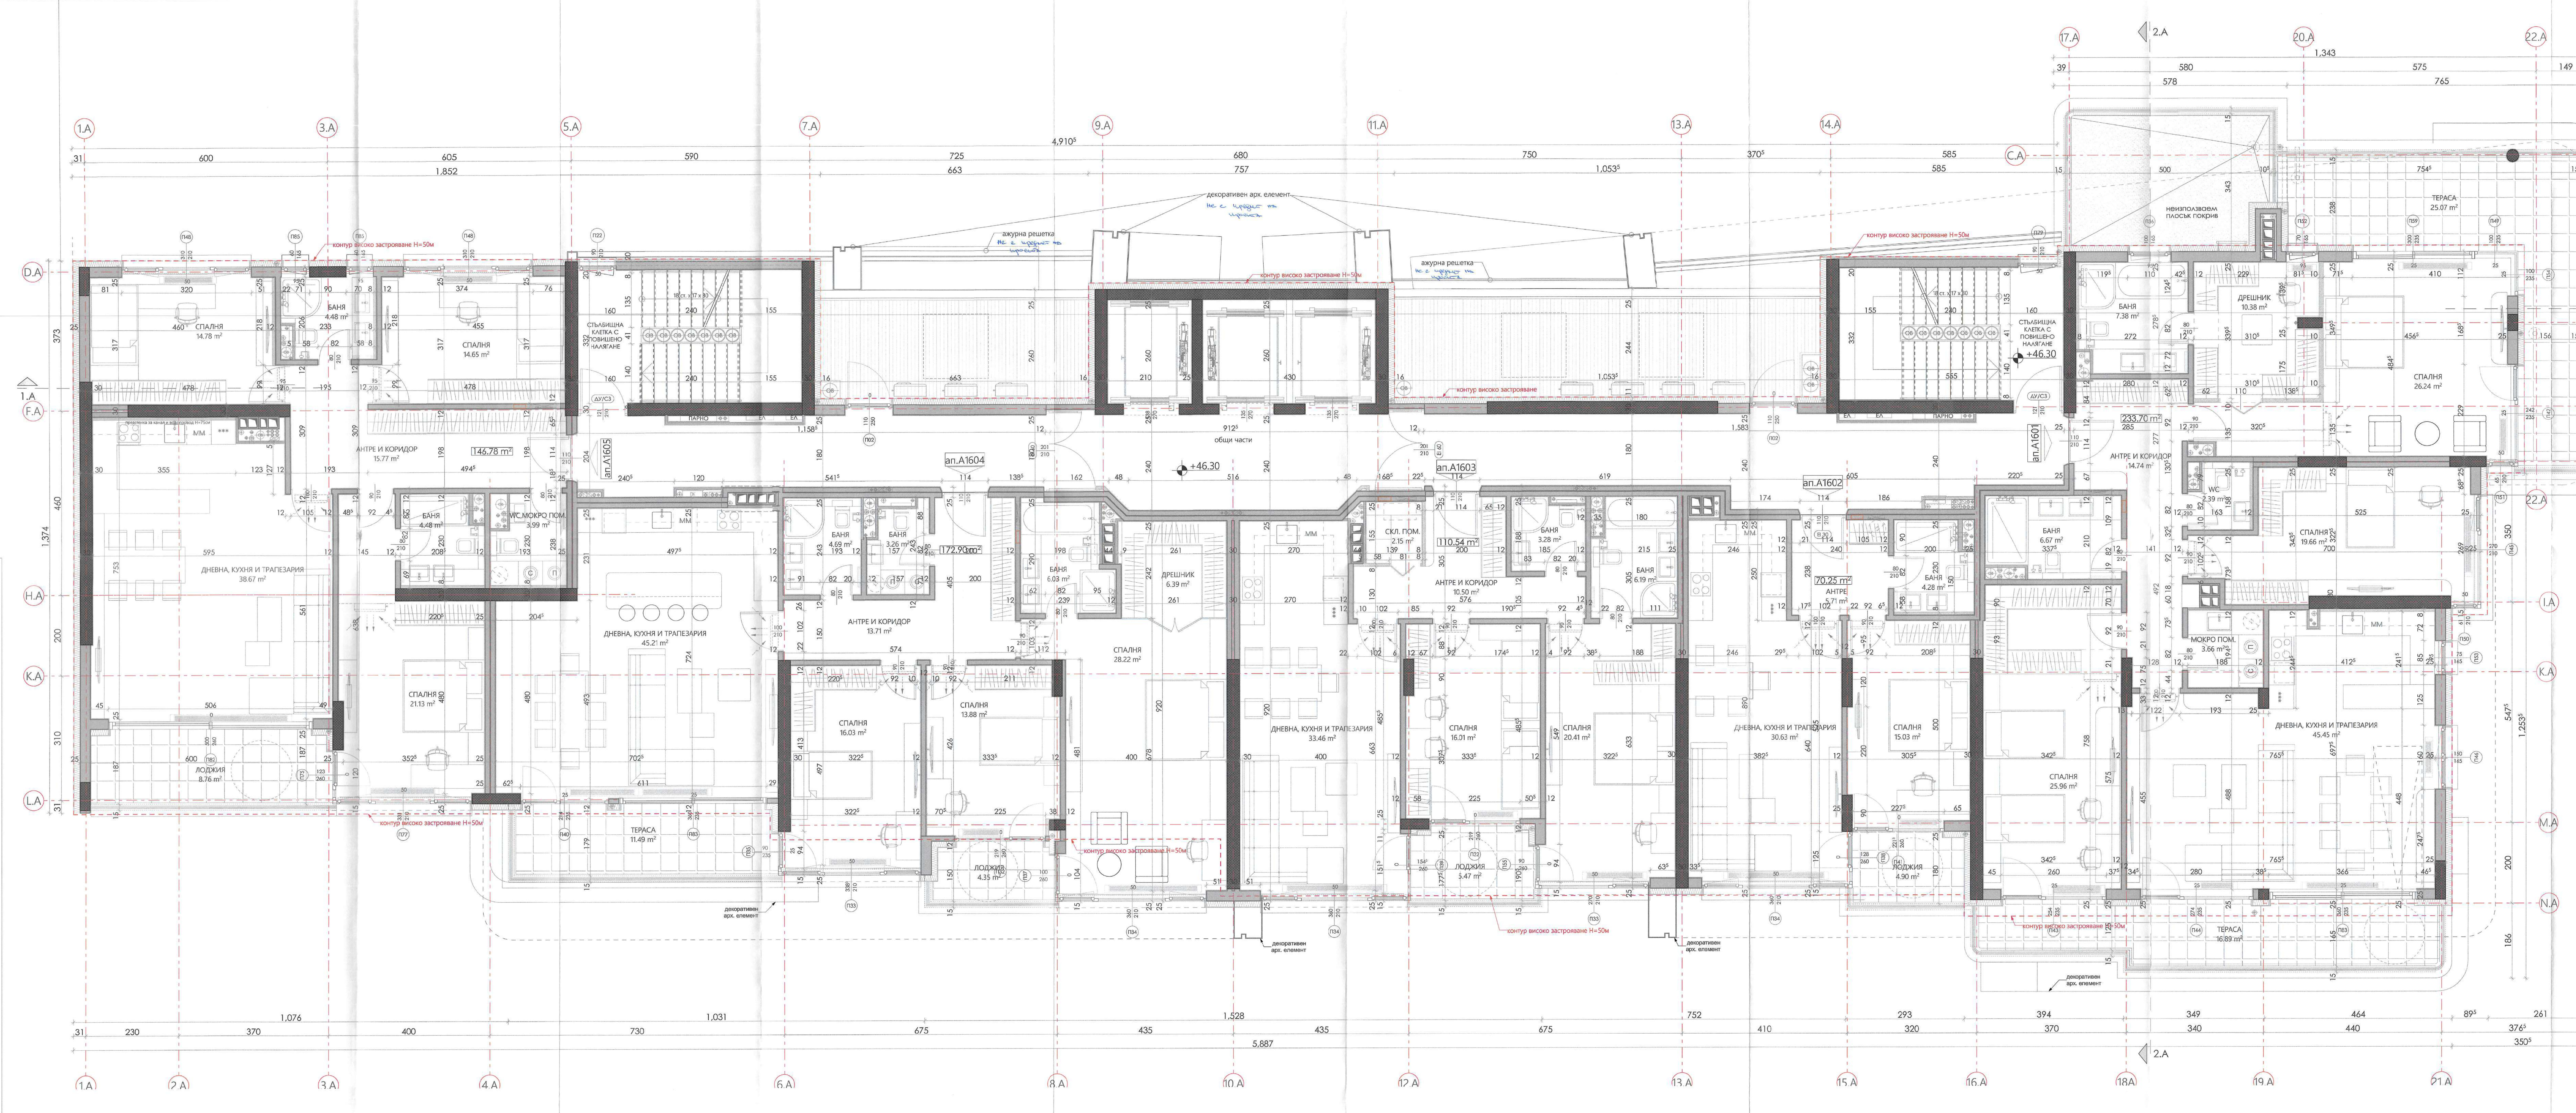

- ЗАБЕЛЕЖКИ:
1. РАЗМЕРИТЕ НА ВРАТНЕ И ПРОЗОРЦИТЕ СА СТОЛАРСКИ.
 2. КОТИРАНИЕ СВЕТАЛИ РАЗМЕРИ И ПЛОЩИ СА ЗИДАРСКИ.
 3. КОЛОНИТЕ И ШАРБИТЕ СА ПО КОНСТРУКТИВЕН ПРОЕКТ.
 4. В ЗИДАРИЯТА ДА СЕ ОСТАВИ НИША ЗА ВЪРЖАНА НА КУТИТЕ НА ОВ КОЛЕКТОРИТЕ.
 5. В ЗИДАРИЯТА ДА СЕ ОСТАВИ НИША ЗА ВЪРЖАНА НА ЕЛ КОЛЕКТОРА.
 6. КОМИНИТЕ СЕ ИЗМАЗВАТ И СЕ ОБЕЗЖДАТ С 5 CM. ГАЗОБЕТОН.
 7. ВСИЧКИ ПАРАПЕТИ СА С ВИСОЧИНА НА РЪКХВАТКАТА МИНИМУМ 10CM ОТ ГОТОВ ПОД. А ТЕЗИ, КОИТО СА НАД КОТА +20.00M - МИНИМУМ 120CM.
 8. ЗА ОТОПЛЕНИЕ И ВЕНТИЛАЦИЯ ДА СЕ ГЛЕДА И ЧЕРТЕЖ АРХИТЕКТУРА!
 9. ВСИЧКИ ДОГРАМИ, ВРАТИ И ОСАЧЕНИ ФАСАДИ СА ПО СПЕЦИФИКАЦИЯ И ДЕТАИЛ. ВИСОЧИНИТЕ СЕ ОТИТАТ ОТ КОТА ГОТОВ ПОД.
 10. ВСИЧКИ ОТВАРЯЕМИ ЧАСТИ НА ПРОЗОРЦИТЕ, ДА СА НА МИНИМУМ 85CM ОТ ПОДА
 11. ВСИЧКИ ИНСТАЛАЦИИ ДА СЕ ГЛЕДАТ И ОТ ПРОЕКТИТЕ ПО СЪОТВЕТНИТЕ ЧАСТИ.
 12. СТРОЕЖА В СВОЯТА ЦЯЛОСТ И ВСИЧКИ ВАГАНИ МАТЕРИАЛИ ДА ОТГОВАРЯТ НА ИЗИСКВАНИЯТА НА ЧЛ.169, 169А И 3УТ.
 13. ВСИЧКИ СМР ДА СЕ ИЗПЪЛНЯТ В СЪОТВЕТСТВИЕ С ПРИЛОЖИМИТЕ НАЦИОНАЛНИ И Е.С. СТАНДАРТИ.
 14. ЗА ВСИЧКИ СТРОИТЕЛЕН ПРОДУКТ ВАЛАН В ПРОЕКТА ПРЕДИ ИЗПЪЛНЕНИЕ СТРОИТЕЛЯ СЛЕДВА ДА ПРЕДОСТАВИ СЕРТИФИКАТ ЗА СЪОТВЕТСТВИЕ ИЗДАДЕН НА ОСНОВАНИЕ ЧЛ. 14, СТ. 2 ОТ НАРЕДБА № РА-02-20-1 ОТ 05.02.2015 Г. ЗА УСЛОВИЯТА И РЕДА ЗА ВАЛАНЕ НА СТРОИТЕЛНИ ПРОДУКТИ В СТРОЕЖИТЕ В РЕПУБЛИКА БЪЛГАРИЯ (НУРВСПСБ) И МРБ. А СТРОИТЕЛНИЯ НАДЗОР СЛЕДВА ДА ПОТВЪРДИ ПРИЛОЖИМОСТА НА ИЗБРАНИЯ ПРОДУКТ СИСТЕМА И СЪОТВЕТСТВИЕТО ИМ С ПРОЕКТИВНИТЕ РЕШЕНИЯ.
 15. ПРОМЯНА НА ПРОЕКТИВНИ РЕШЕНИЯ ИЛИ ЗАМЕНИ НА ПРОЕКТИВНИ МАТЕРИАЛИ И СИСТЕМИ НЕ МОГАТ ДА СЕ ПРАВЯТ БЕЗ ИЗРИЧНО И ПРЕВАРИТЕЛНО ПИСМЕНО СЪГЛАСИЕ ОТ СТРАНА НА ПРОЕКТАНТА И ПОТВЪРЖДЕНИЕ ОТ СТРОИТЕЛНИЯ НАДЗОР.

- ЛЕГЕНДА:
- КОНСТРУКТИВНИ ЕЛЕМЕНТИ
 - ТУХЛЕНА ЗИДАРИЯ
 - ДВОЙНА СТЕНА
 - СТЕНА С ШУМОИЗОЛАЦИЯ

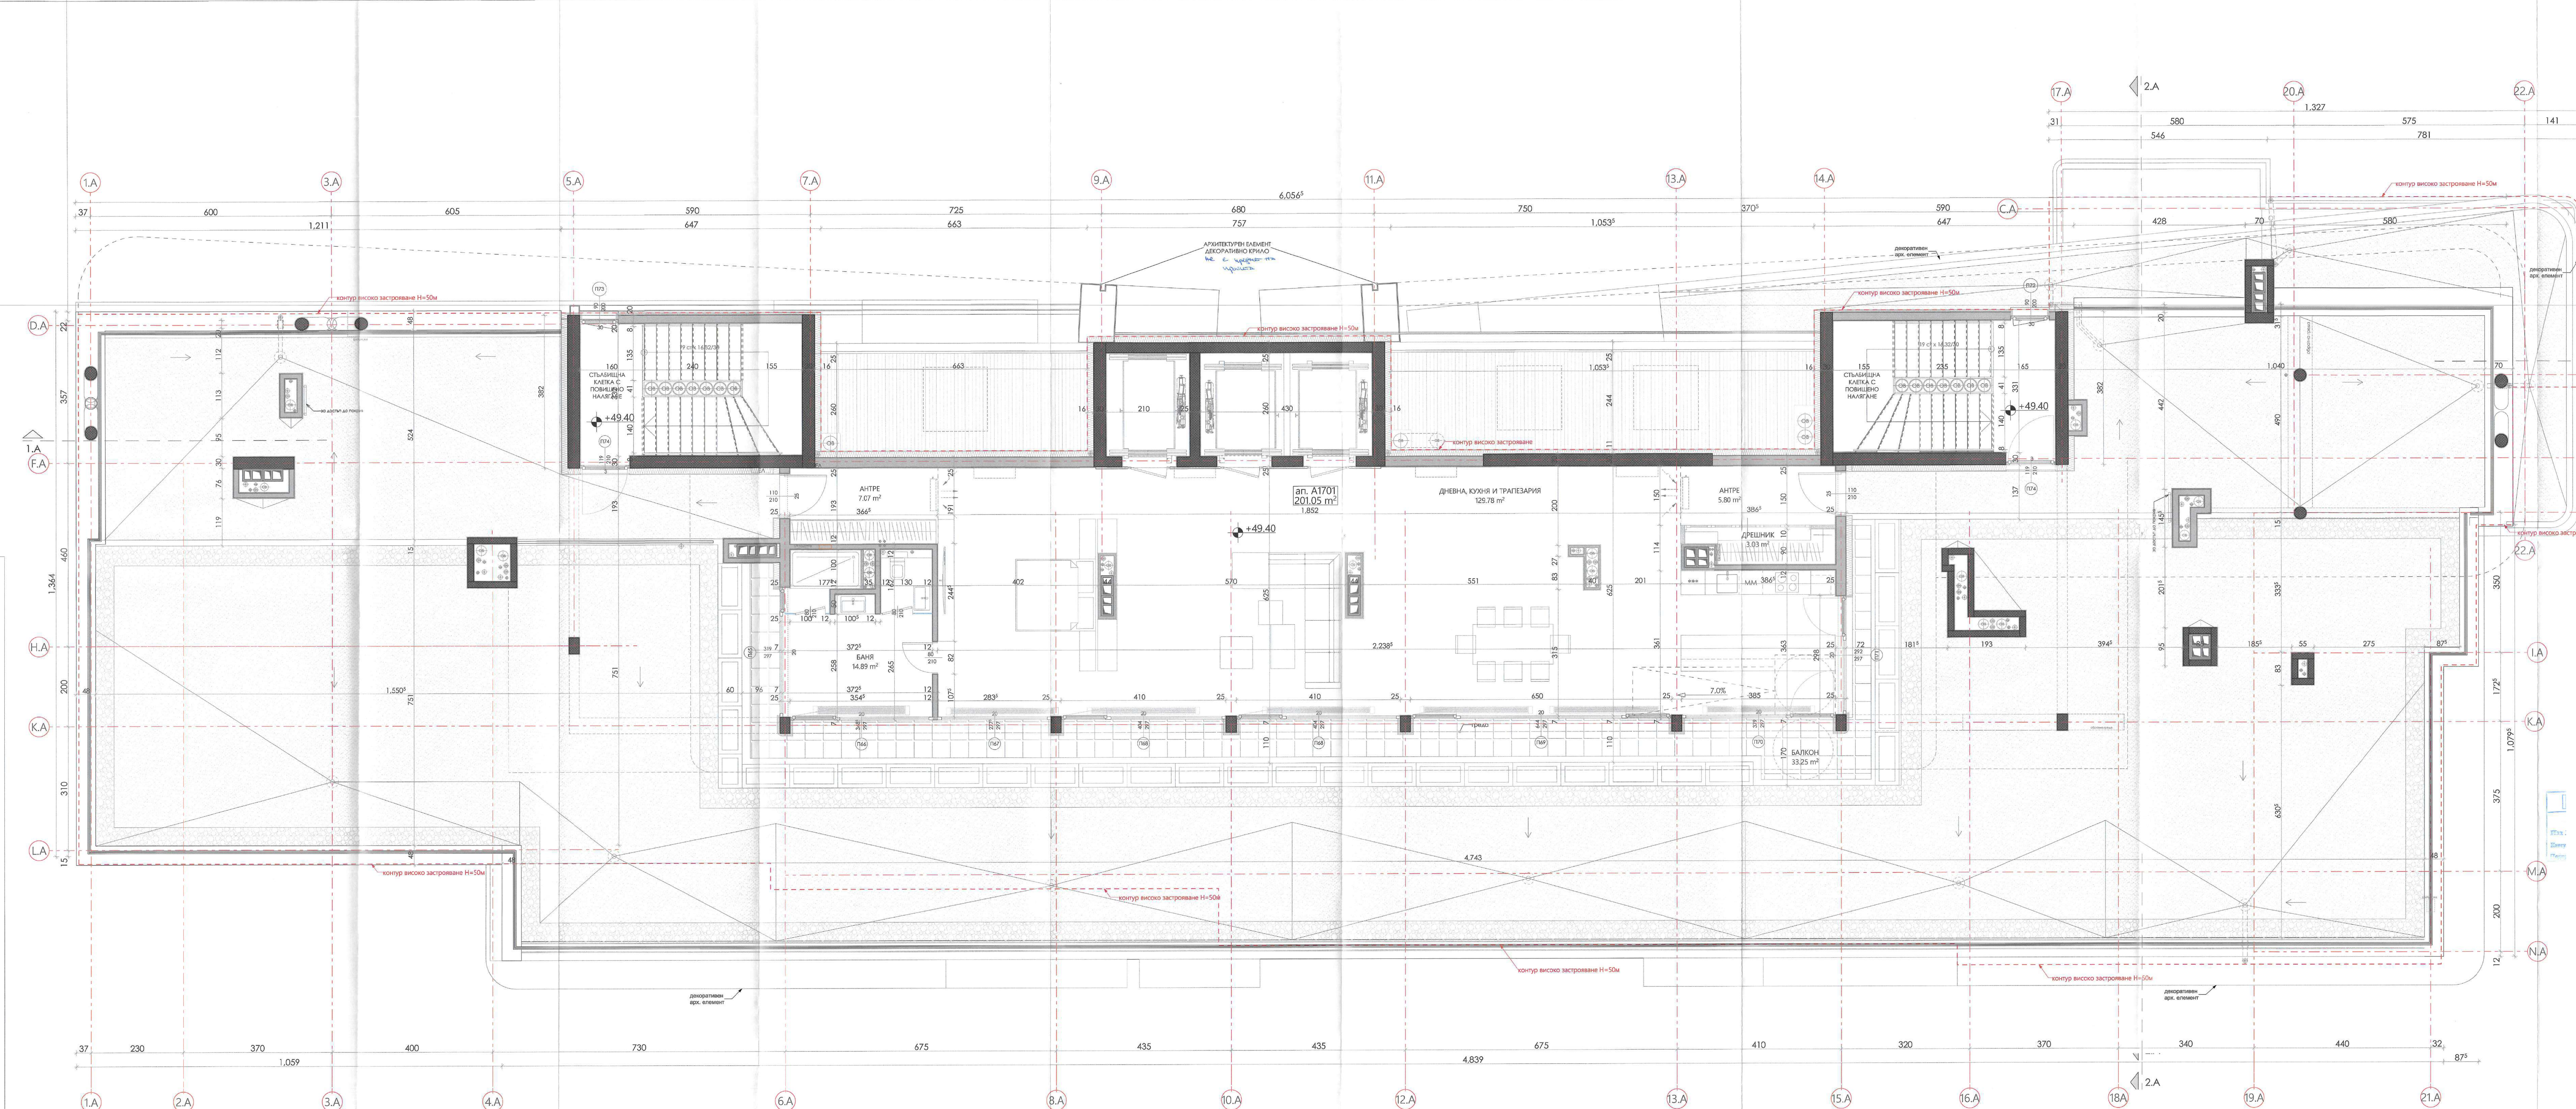

- ЗАБЕЛЕЖКИ:
1. РАЗМЕРИТЕ НА ВРАТИТЕ И ПРОЗОРЦИТЕ СА СТОЛАРСКИ.
 2. КОТИРАНИТЕ СВЕТИЛИ РАЗМЕРИ И ПЛОЩИ СА ЗИДАРСКИ.
 3. КОЛОНИТЕ И ШАРБИТЕ СА ПО КОНСТРУКТИВЕН ПРОЕКТ.
 4. В ЗИДАРИЯТА ДА СЕ ОСТАВИ НИША ЗА ВЪРЖАДЕНА КУТИТЕ НА ОВ КОЛЕКТОРИТЕ.
 5. В ЗИДАРИЯТА ДА СЕ ОСТАВИ НИША ЗА ВЪРЖАДЕНА ЕЛКОЛЕКТОРА.
 6. КОМИНИТЕ СЕ ИЗМАЗВАТ И СЕ ОБЕЖДАТ С 5 см. ГАЗОБЕТОН.
 7. ВСИЧКИ ПАРАПЕТИ СА С ВИСОЧИНА НА РЪКОХВАТКАТА МИНИМУМ 105СМ ОТ ГОТОВ ПОД. А ТЕЗИ, КОИТО СА НАД КОТА +20.00М - МИНИМУМ 120СМ.
 8. ЗА ОТОПЛЕНИЕ И ВЕНТИЛАЦИЯ ДА СЕ ГЛЕДА И ЧЕРТЕЖ АРХИТЕКТУРА!
 9. ВСИЧКИ ДОГРАМИ, ВРАТИ И ОСАЧЕНИ ФАСАДИ СА ПО СПЕЦИФИКАЦИЯ И ДЕТАИЛ. ВИСОЧИНИТЕ СЕ ОТЧИТАТ ОТ КОТА ГОТОВ ПОД.
 10. ВСИЧКИ ОТВАРЯЕМИ ЧАСТИ НА ПРОЗОРЦИТЕ, ДА СА НА МИНИМУМ 85СМ ОТ ПОДА
 11. ВСИЧКИ ИНСТАЛАЦИИ ДА СЕ ГЛЕБАТ И ОТ ПРОЕКТИТЕ ПО СЪОТВЕТНИТЕ ЧАСТИ.
 12. СТРОЕЖА В СВОЯТА ЦЯЛОСТ И ВСИЧКИ ВЛАГАНИ МАТЕРИАЛИ ДА ОТВАРЯТ НА ИЗИСКВАНИЯТА НА ЧЛ.169, 169А НА ЗУТ.
 13. ВСИЧКИ СМР ДА СЕ ИЗПЪЛНЯТ В СЪОТВЕТСТВИЕ С ПРИЛОЖИМИТЕ НАЦИОНАЛНИ И Е.С. СТАНДАРТИ.
 14. ЗА ВСЕКИ СТРОИТЕЛЕН ПРОДУКТ ВЛАГАН В ПРОЕКТА ПРЕДИ ИЗПЪЛНЕНИЕ СТРОИТЕЛЯ СЛЕДВА ДА ПРЕОСТАВИ СЕРТИФИКАТ ЗА СЪОТВЕТСТВИЕ ИЗДАДЕН НА ОСНОВАНИЕ ЧЛ. 14, ОЛ. 2 ОТ НАРЕДАБА № РД-02-20-1 ОТ 05.02.2015 Г. ЗА УСЛОВИЯТА И РЕДА ЗА ВЛАГАНЕ НА СТРОИТЕЛНИ ПРОДУКТИ В СТРОЕЖИТЕ В РЕПУБЛИКА БЪЛГАРИЯ (НУРВСПСРБ) НА МРБ. А СТРОИТЕЛНИЯ НАДЗОР СЛЕДВА ДА ПОТВЪРДИ ПРИЛОЖИМОСТА НА ИЗБРАНИЯ ПРОДУКТ СИСТЕМА И СЪОТВЕТСТВИЕТО ИМ С ПРОЕКТНИТЕ РЕШЕНИЯ.
 15. ПРОМЯНА НА ПРОЕКТНИ РЕШЕНИЯ ИЛИ ЗАМЕНИ НА ПРОЕКТНИ МАТЕРИАЛИ И СИСТЕМИ НЕ МОГАТ ДА СЕ ПРАВЯТ БЕЗ ИЗРИЧНО И ПРЕВАРИТЕЛНО ПИСМЕНО СЪГЛАСИЕ ОТ СТРАНА НА ПРОЕКТАНТА И ПОТВЪРЖДЕНИЕ ОТ СТРОИТЕЛНИЯ НАДЗОР.

- ЛЕГЕНДА:
- КОНСТРУКТИВНИ ЕЛЕМЕНТИ
 - ТУХЛЕНА ЗИДАРИЯ
 - ДВОЙНА СТЕНА
 - СТЕНА С ШУМОИЗОЛАЦИЯ

C

