



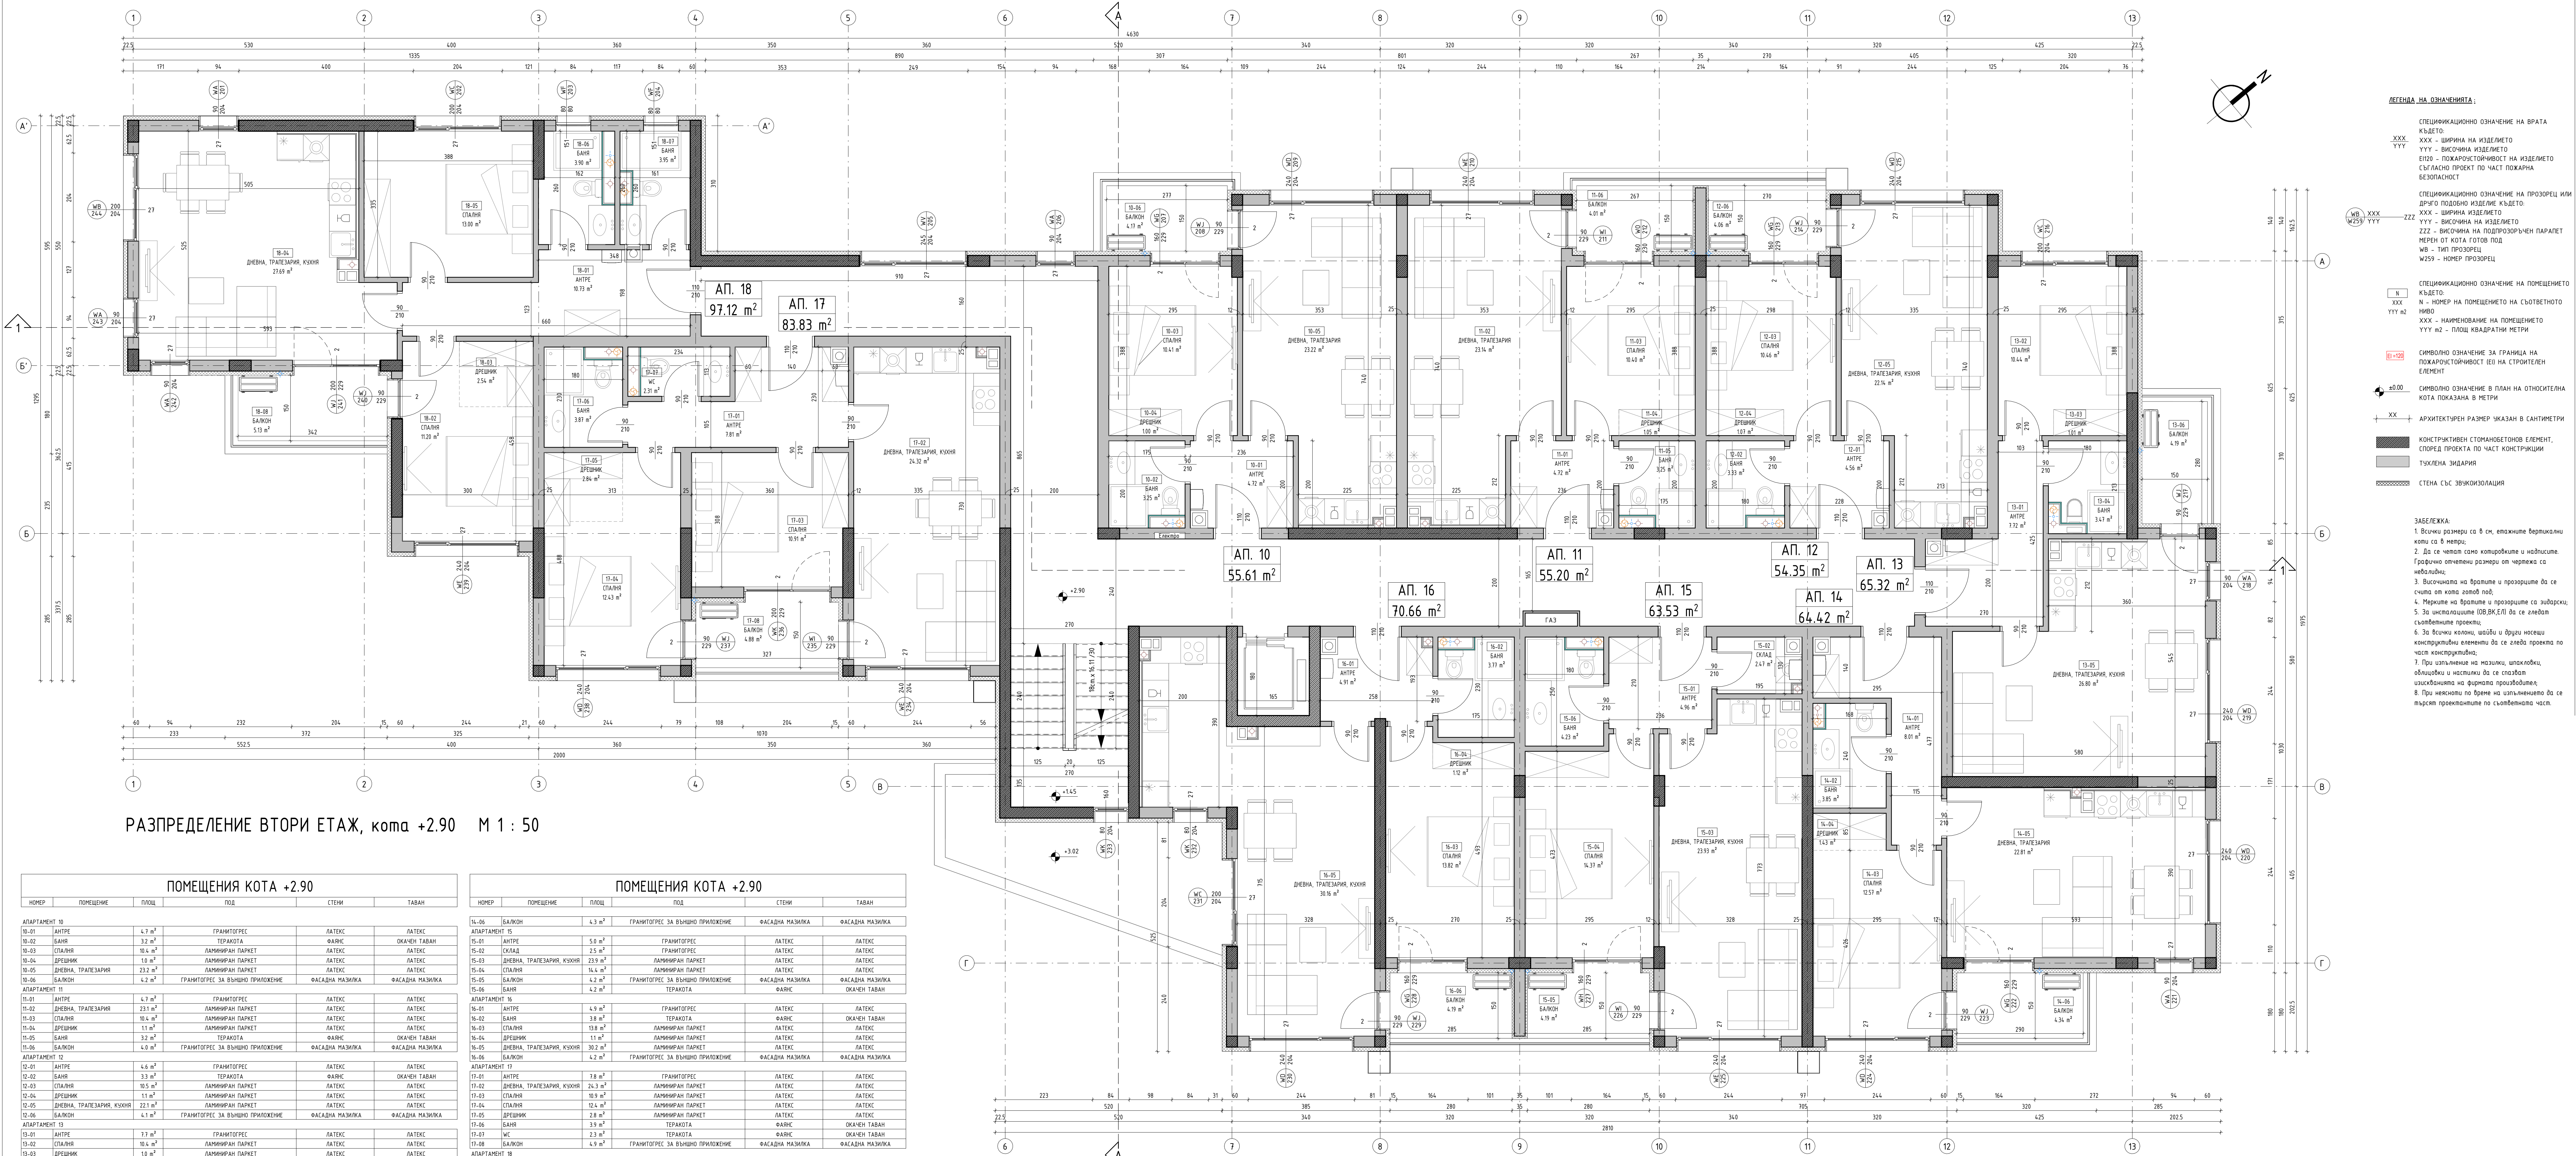

РАЗПРЕДЕЛЕНИЕ ВТОРИ ЕТАЖ, нота +2.90 М 1 : 50

ПОМЕЩЕНИЯ КОТА +2.90				
НОМЕР	ПОМЕЩЕНИЕ	ПЛОЩ	ПОД	СТЕНИ
АПАРТАМЕНТ 10				
10-01	АНТРЕ	4.7 м²	ГРАНИТОГРЕС	ЛАТЕКС
10-02	БАНИ	3.2 м²	ТЕРАКОТА	ОКАЧЕН ТАВАН
10-03	СПАЛНЯ	10.4 м²	ЛАМИРИАН ПАРКЕТ	ЛАТЕКС
10-04	ДРЕШНИК	1.0 м²	ЛАТЕКС	ЛАТЕКС
10-05	ДНЕВНА, ТРАПЕЗАРИЯ	23.2 м²	ЛАМИРИАН ПАРКЕТ	ЛАТЕКС
10-06	БАЛКОН	4.2 м²	ГРАНИТОГРЕС ЗА ВЪНШНО ПРИЛОЖЕНИЕ	ФАСАДНА МАЗИКА
АПАРТАМЕНТ 11				
11-01	АНТРЕ	4.7 м²	ГРАНИТОГРЕС	ЛАТЕКС
11-02	ДНЕВНА, ТРАПЕЗАРИЯ	23.1 м²	ЛАМИРИАН ПАРКЕТ	ЛАТЕКС
11-03	СПАЛНЯ	10.4 м²	ЛАМИРИАН ПАРКЕТ	ЛАТЕКС
11-04	ДРЕШНИК	1.1 м²	ЛАМИРИАН ПАРКЕТ	ЛАТЕКС
11-05	БАНИ	3.2 м²	ТЕРАКОТА	ОКАЧЕН ТАВАН
11-06	БАЛКОН	4.0 м²	ГРАНИТОГРЕС ЗА ВЪНШНО ПРИЛОЖЕНИЕ	ФАСАДНА МАЗИКА
АПАРТАМЕНТ 12				
12-01	АНТРЕ	4.6 м²	ГРАНИТОГРЕС	ЛАТЕКС
12-02	БАНИ	3.3 м²	ТЕРАКОТА	ОКАЧЕН ТАВАН
12-03	СПАЛНЯ	10.5 м²	ЛАМИРИАН ПАРКЕТ	ЛАТЕКС
12-04	ДРЕШНИК	1.1 м²	ЛАМИРИАН ПАРКЕТ	ЛАТЕКС
12-05	ДНЕВНА, ТРАПЕЗАРИЯ, КУХИЯ	22.1 м²	ЛАМИРИАН ПАРКЕТ	ЛАТЕКС
12-06	БАЛКОН	4.1 м²	ГРАНИТОГРЕС ЗА ВЪНШНО ПРИЛОЖЕНИЕ	ФАСАДНА МАЗИКА
АПАРТАМЕНТ 13				
13-01	АНТРЕ	7.7 м²	ГРАНИТОГРЕС	ЛАТЕКС
13-02	СПАЛНЯ	10.4 м²	ЛАМИРИАН ПАРКЕТ	ЛАТЕКС
13-03	ДРЕШНИК	1.0 м²	ЛАМИРИАН ПАРКЕТ	ЛАТЕКС
13-04	БАНИ	3.5 м²	ТЕРАКОТА	ОКАЧЕН ТАВАН
13-05	ДНЕВНА, ТРАПЕЗАРИЯ, КУХИЯ	26.8 м²	ЛАМИРИАН ПАРКЕТ	ЛАТЕКС
13-06	БАЛКОН	4.2 м²	ГРАНИТОГРЕС ЗА ВЪНШНО ПРИЛОЖЕНИЕ	ФАСАДНА МАЗИКА
АПАРТАМЕНТ 14				
14-01	АНТРЕ	8.0 м²	ГРАНИТОГРЕС	ЛАТЕКС
14-02	БАНИ	3.9 м²	ТЕРАКОТА	ОКАЧЕН ТАВАН
14-03	СПАЛНЯ	12.6 м²	ЛАМИРИАН ПАРКЕТ	ЛАТЕКС
14-04	ДРЕШНИК	1.4 м²	ЛАМИРИАН ПАРКЕТ	ЛАТЕКС
14-05	ДНЕВНА, ТРАПЕЗАРИЯ	22.8 м²	ЛАМИРИАН ПАРКЕТ	ЛАТЕКС


ПОМЕЩЕНИЯ КОТА +2.90				
НОМЕР	ПОМЕЩЕНИЕ	ПЛОЩ	ПОД	СТЕНИ
АПАРТАМЕНТ 15				
15-01	АНТРЕ	5.0 м²	ГРАНИТОГРЕС	ЛАТЕКС
15-06	БАЛКОН	4.2 м²	ГРАНИТОГРЕС ЗА ВЪНШНО ПРИЛОЖЕНИЕ	ФАСАДНА МАЗИКА
АПАРТАМЕНТ 16				
16-01	АНТРЕ	4.9 м²	ГРАНИТОГРЕС	ЛАТЕКС
16-02	БАНИ	3.8 м²	ТЕРАКОТА	ОКАЧЕН ТАВАН
16-06	БАЛКОН	4.2 м²	ГРАНИТОГРЕС ЗА ВЪНШНО ПРИЛОЖЕНИЕ	ФАСАДНА МАЗИКА
АПАРТАМЕНТ 17				
17-01	АНТРЕ	7.8 м²	ГРАНИТОГРЕС	ЛАТЕКС
17-02	ДНЕВНА, ТРАПЕЗАРИЯ, КУХИЯ	24.3 м²	ЛАМИРИАН ПАРКЕТ	ЛАТЕКС
17-03	СПАЛНЯ	10.9 м²	ЛАМИРИАН ПАРКЕТ	ЛАТЕКС
АПАРТАМЕНТ 18				
18-01	АНТРЕ	10.7 м²	ГРАНИТОГРЕС	ЛАТЕКС

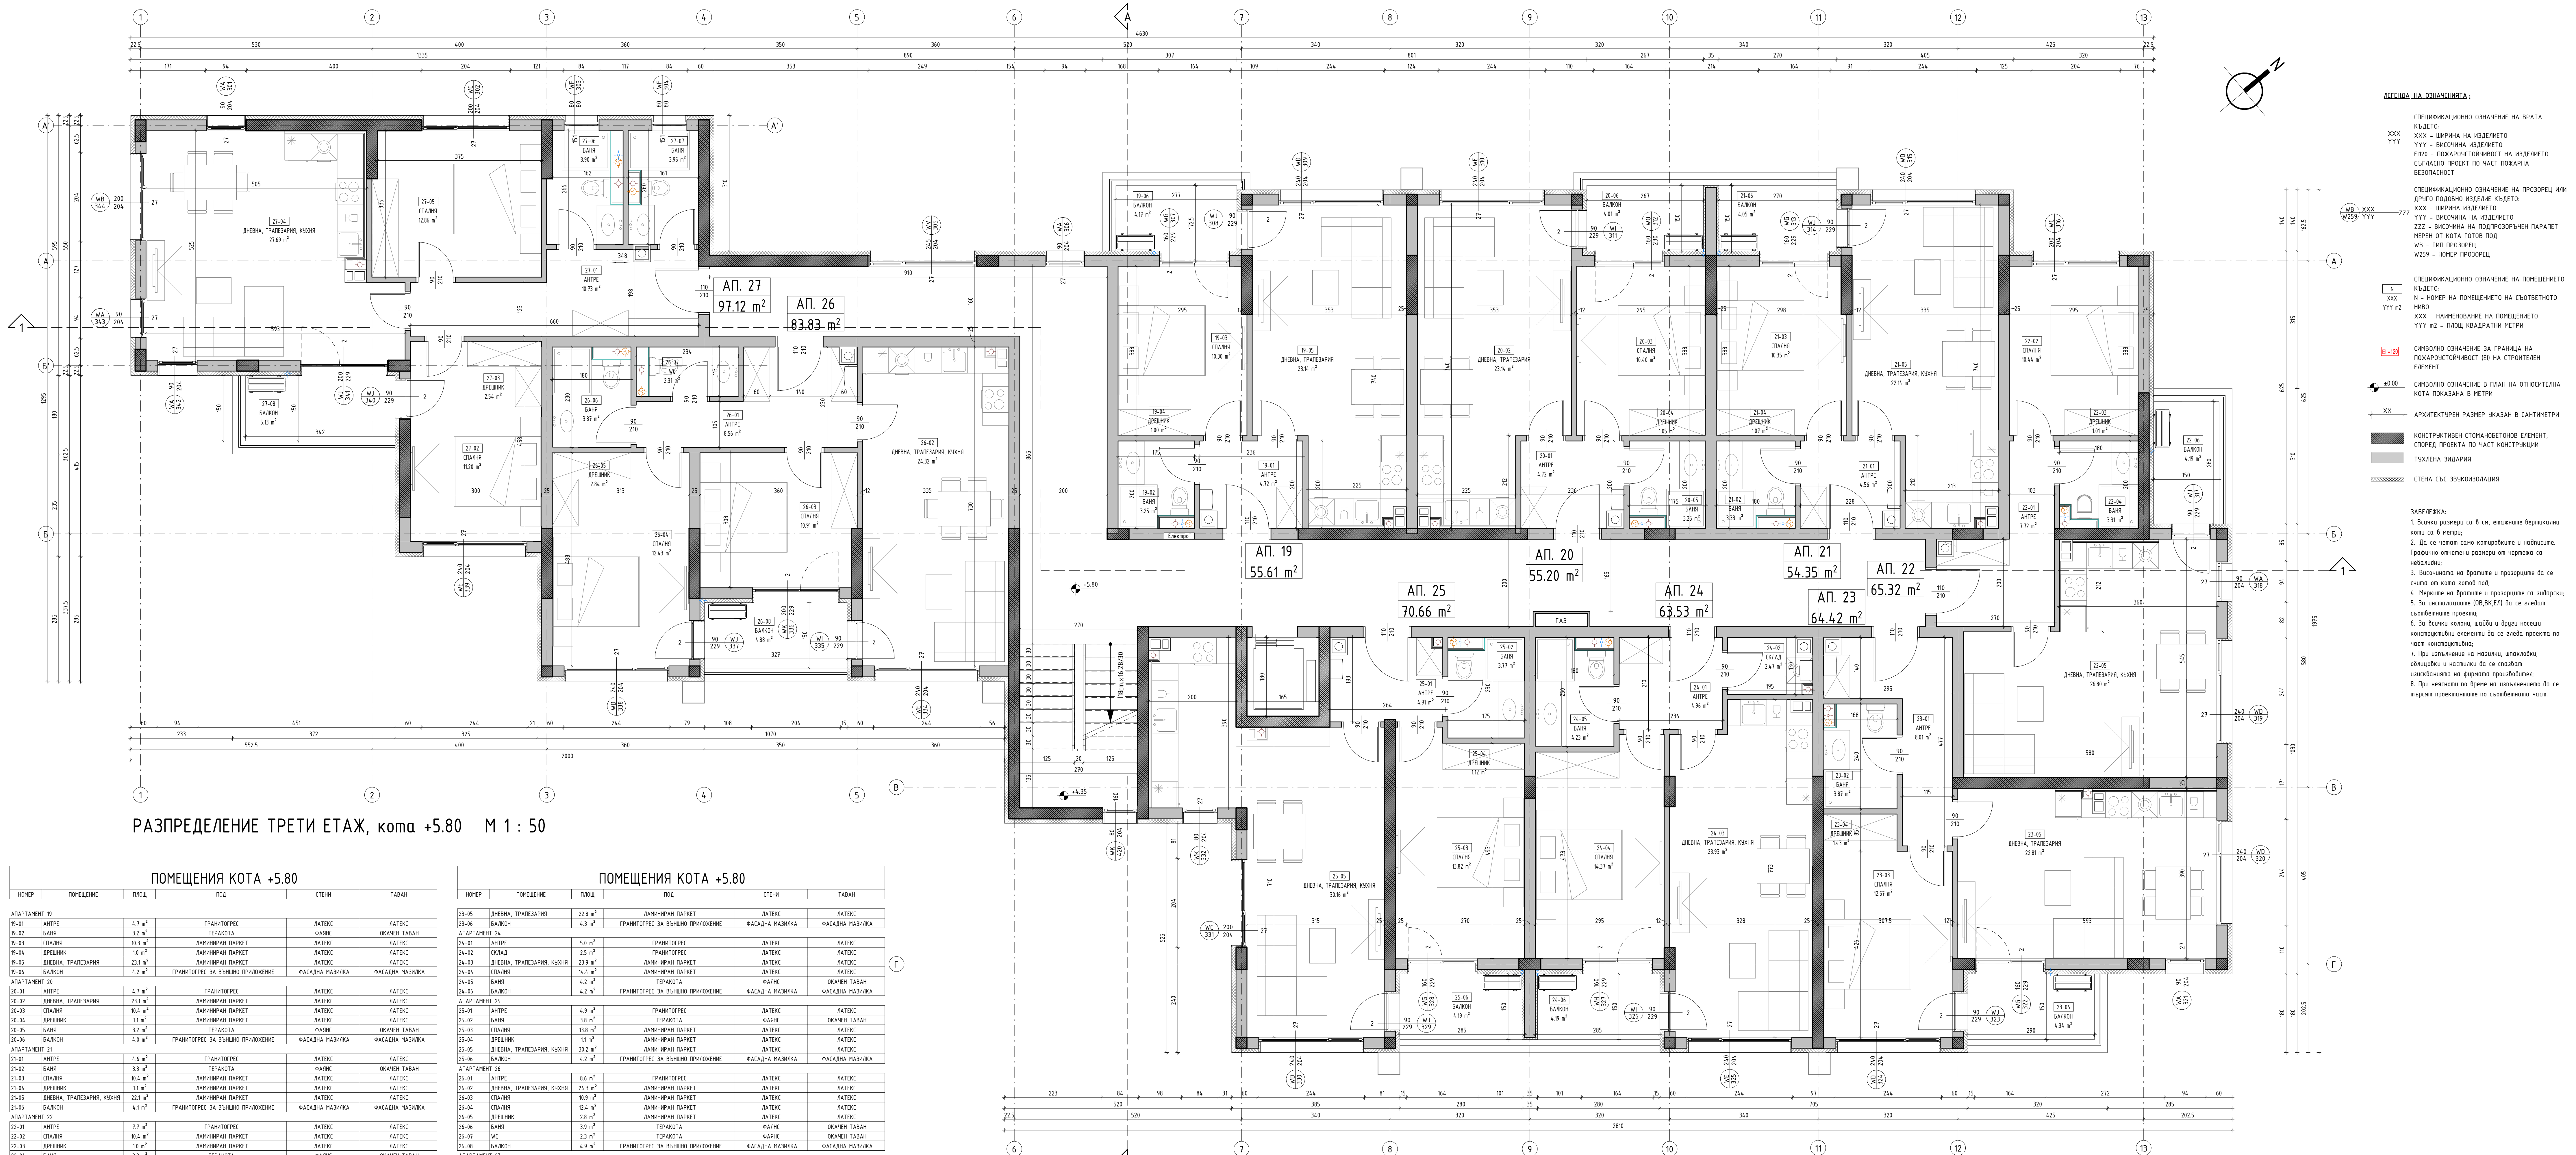

РАЗПРЕДЕЛЕНИЕ ТРЕТИ ЕТАЖ, нота +5.80 М 1 : 50

ПОМЕЩЕНИЯ КОТА +5.80					
НОМЕР	ПОМЕЩЕНИЕ	ПЛОЩ	ПОД	СТЕНИ	ТАВАН
АПАРТАМЕНТ 19					
19-01	АНТРЕ	4.7 м ²	ГРАНИТОГРЕС	ЛАТЕКС	ЛАТЕКС
19-02	БАНИЯ	3.2 м ²	ТЕРАКОТА	ФАЙНС	ОКАЧЕН ТАВАН
19-03	СПАЛНЯ	10.3 м ²	ЛАМИНИРАН ПАРКЕТ	ЛАТЕКС	ЛАТЕКС
19-05	ДНЕВНА, ТРАПЕЗАРИЯ	23.1 м ²	ЛАМИНИРАН ПАРКЕТ	ЛАТЕКС	ЛАТЕКС
19-06	БАЛКОН	4.2 м ²	ГРАНИТОГРЕС ЗА ВЪНШНО ПРИЛОЖЕНИЕ	ФАСАДНА МАЗИКА	ФАСАДНА МАЗИКА
АПАРТАМЕНТ 20					
20-01	АНТРЕ	4.7 м ²	ГРАНИТОГРЕС	ЛАТЕКС	ЛАТЕКС
20-02	ДНЕВНА, ТРАПЕЗАРИЯ	23.1 м ²	ЛАМИНИРАН ПАРКЕТ	ЛАТЕКС	ЛАТЕКС
20-03	СПАЛНЯ	10.4 м ²	ЛАМИНИРАН ПАРКЕТ	ЛАТЕКС	ЛАТЕКС
20-04	ДРЕШНИК	1.1 м ²	ЛАМИНИРАН ПАРКЕТ	ЛАТЕКС	ЛАТЕКС
20-05	БАНИЯ	3.2 м ²	ТЕРАКОТА	ФАЙНС	ОКАЧЕН ТАВАН
20-06	БАЛКОН	4.0 м ²	ГРАНИТОГРЕС ЗА ВЪНШНО ПРИЛОЖЕНИЕ	ФАСАДНА МАЗИКА	ФАСАДНА МАЗИКА
АПАРТАМЕНТ 21					
21-01	АНТРЕ	4.6 м ²	ГРАНИТОГРЕС	ЛАТЕКС	ЛАТЕКС
21-02	БАНИЯ	3.3 м ²	ТЕРАКОТА	ФАЙНС	ОКАЧЕН ТАВАН
21-03	СПАЛНЯ	10.4 м ²	ЛАМИНИРАН ПАРКЕТ	ЛАТЕКС	ЛАТЕКС
21-04	ДРЕШНИК	1.1 м ²	ЛАМИНИРАН ПАРКЕТ	ЛАТЕКС	ЛАТЕКС
21-05	ДНЕВНА, ТРАПЕЗАРИЯ, КУХИЯ	22.1 м ²	ЛАМИНИРАН ПАРКЕТ	ЛАТЕКС	ЛАТЕКС
21-06	БАЛКОН	4.1 м ²	ГРАНИТОГРЕС ЗА ВЪНШНО ПРИЛОЖЕНИЕ	ФАСАДНА МАЗИКА	ФАСАДНА МАЗИКА
АПАРТАМЕНТ 22					
22-02	СПАЛНЯ	10.4 м ²	ЛАМИНИРАН ПАРКЕТ	ЛАТЕКС	ЛАТЕКС
22-03	ДРЕШНИК	1.0 м ²	ЛАМИНИРАН ПАРКЕТ	ЛАТЕКС	ЛАТЕКС
22-04	БАНИЯ	3.3 м ²	ТЕРАКОТА	ФАЙНС	ОКАЧЕН ТАВАН
22-05	ДНЕВНА, ТРАПЕЗАРИЯ, КУХИЯ	26.9 м ²	ЛАМИНИРАН ПАРКЕТ	ЛАТЕКС	ЛАТЕКС
22-06	БАЛКОН	4.2 м ²	ГРАНИТОГРЕС ЗА ВЪНШНО ПРИЛОЖЕНИЕ	ФАСАДНА МАЗИКА	ФАСАДНА МАЗИКА
АПАРТАМЕНТ 23					
23-01	АНТРЕ	8.0 м ²	ГРАНИТОГРЕС	ЛАТЕКС	ЛАТЕКС
23-02	БАНИЯ	3.9 м ²	ТЕРАКОТА	ФАЙНС	ОКАЧЕН ТАВАН
23-04	ДРЕШНИК	1.4 м ²	ЛАМИНИРАН ПАРКЕТ	ЛАТЕКС	ЛАТЕКС

ПОМЕЩЕНИЯ КОТА +5.80					
НОМЕР	ПОМЕЩЕНИЕ	ПЛОЩ	ПОД	СТЕНИ	ТАВАН
23-05	ДНЕВНА, ТРАПЕЗАРИЯ	22.8 м ²	ЛАМИНИРАН ПАРКЕТ	ЛАТЕКС	ЛАТЕКС
23-06	БАЛКОН	4.3 м ²	ГРАНИТОГРЕС ЗА ВЪНШНО ПРИЛОЖЕНИЕ	ФАСАДНА МАЗИКА	ФАСАДНА МАЗИКА
АПАРТАМЕНТ 24					
24-01	АНТРЕ	5.0 м ²	ГРАНИТОГРЕС	ЛАТЕКС	ЛАТЕКС
24-03	ДНЕВНА, ТРАПЕЗАРИЯ, КУХИЯ	23.9 м ²	ЛАМИНИРАН ПАРКЕТ	ЛАТЕКС	ЛАТЕКС
24-04	СПАЛНЯ	14.4 м ²	ЛАМИНИРАН ПАРКЕТ	ЛАТЕКС	ЛАТЕКС
24-05	БАНИЯ	4.2 м ²	ТЕРАКОТА	ФАЙНС	ОКАЧЕН ТАВАН
24-06	БАЛКОН	4.2 м ²	ГРАНИТОГРЕС ЗА ВЪНШНО ПРИЛОЖЕНИЕ	ФАСАДНА МАЗИКА	ФАСАДНА МАЗИКА
АПАРТАМЕНТ 25					
25-01	АНТРЕ	4.9 м ²	ГРАНИТОГРЕС	ЛАТЕКС	ЛАТЕКС
25-02	БАНИЯ	3.8 м ²	ТЕРАКОТА	ФАЙНС	ОКАЧЕН ТАВАН
25-04	ДРЕШНИК	1.1 м ²	ЛАМИНИРАН ПАРКЕТ	ЛАТЕКС	ЛАТЕКС
25-05	ДНЕВНА, ТРАПЕЗАРИЯ, КУХИЯ	30.2 м ²	ЛАМИНИРАН ПАРКЕТ	ЛАТЕКС	ЛАТЕКС
25-06	БАЛКОН	4.2 м ²	ГРАНИТОГРЕС ЗА ВЪНШНО ПРИЛОЖЕНИЕ	ФАСАДНА МАЗИКА	ФАСАДНА МАЗИКА
АПАРТАМЕНТ 26					
26-01	АНТРЕ	8.6 м ²	ГРАНИТОГРЕС	ЛАТЕКС	ЛАТЕКС
26-02	ДНЕВНА, ТРАПЕЗАРИЯ, КУХИЯ	24.3 м ²	ЛАМИНИРАН ПАРКЕТ	ЛАТЕКС	ЛАТЕКС
26-03	СПАЛНЯ	10.9 м ²	ЛАМИНИРАН ПАРКЕТ	ЛАТЕКС	ЛАТЕКС
26-04	СПАЛНЯ	12.4 м ²	ЛАМИНИРАН ПАРКЕТ	ЛАТЕКС	ЛАТЕКС
26-05	ДРЕШНИК	2.8 м ²	ЛАМИНИРАН ПАРКЕТ	ЛАТЕКС	ЛАТЕКС
26-06	БАНИЯ	3.9 м ²	ТЕРАКОТА	ФАЙНС	ОКАЧЕН ТАВАН
26-07	WC	2.3 м ²	ТЕРАКОТА	ФАЙНС	ОКАЧЕН ТАВАН
26-08	БАЛКОН	4.9 м ²	ГРАНИТОГРЕС ЗА ВЪНШНО ПРИЛОЖЕНИЕ	ФАСАДНА МАЗИКА	ФАСАДНА МАЗИКА
АПАРТАМЕНТ 27					
27-01	АНТРЕ	10.3 м ²	ГРАНИТОГРЕС	ЛАТЕКС	ЛАТЕКС
27-02	СПАЛНЯ	11.2 м ²	ЛАМИНИРАН ПАРКЕТ	ЛАТЕКС	ЛАТЕКС
27-03	ДРЕШНИК	2.5 м ²	ЛАМИНИРАН ПАРКЕТ	ЛАТЕКС	ЛАТЕКС
27-04	ДНЕВНА, ТРАПЕЗАРИЯ, КУХИЯ	27.7 м ²	ЛАМИНИРАН ПАРКЕТ	ЛАТЕКС	ЛАТЕКС
27-05	СПАЛНЯ	12.9 м ²	ЛАМИНИРАН ПАРКЕТ	ЛАТЕКС	ЛАТЕКС
27-06	БАНИЯ	3.9 м ²	ТЕРАКОТА	ФАЙНС	ОКАЧЕН ТАВАН
27-07	БАНИЯ	3.9 м ²	ТЕРАКОТА	ФАЙНС	ОКАЧЕН ТАВАН
27-08	БАЛКОН	5.1 м ²	ГРАНИТОГРЕС ЗА ВЪНШНО ПРИЛОЖЕНИЕ	ФАСАДНА МАЗИКА	ФАСАДНА МАЗИКА

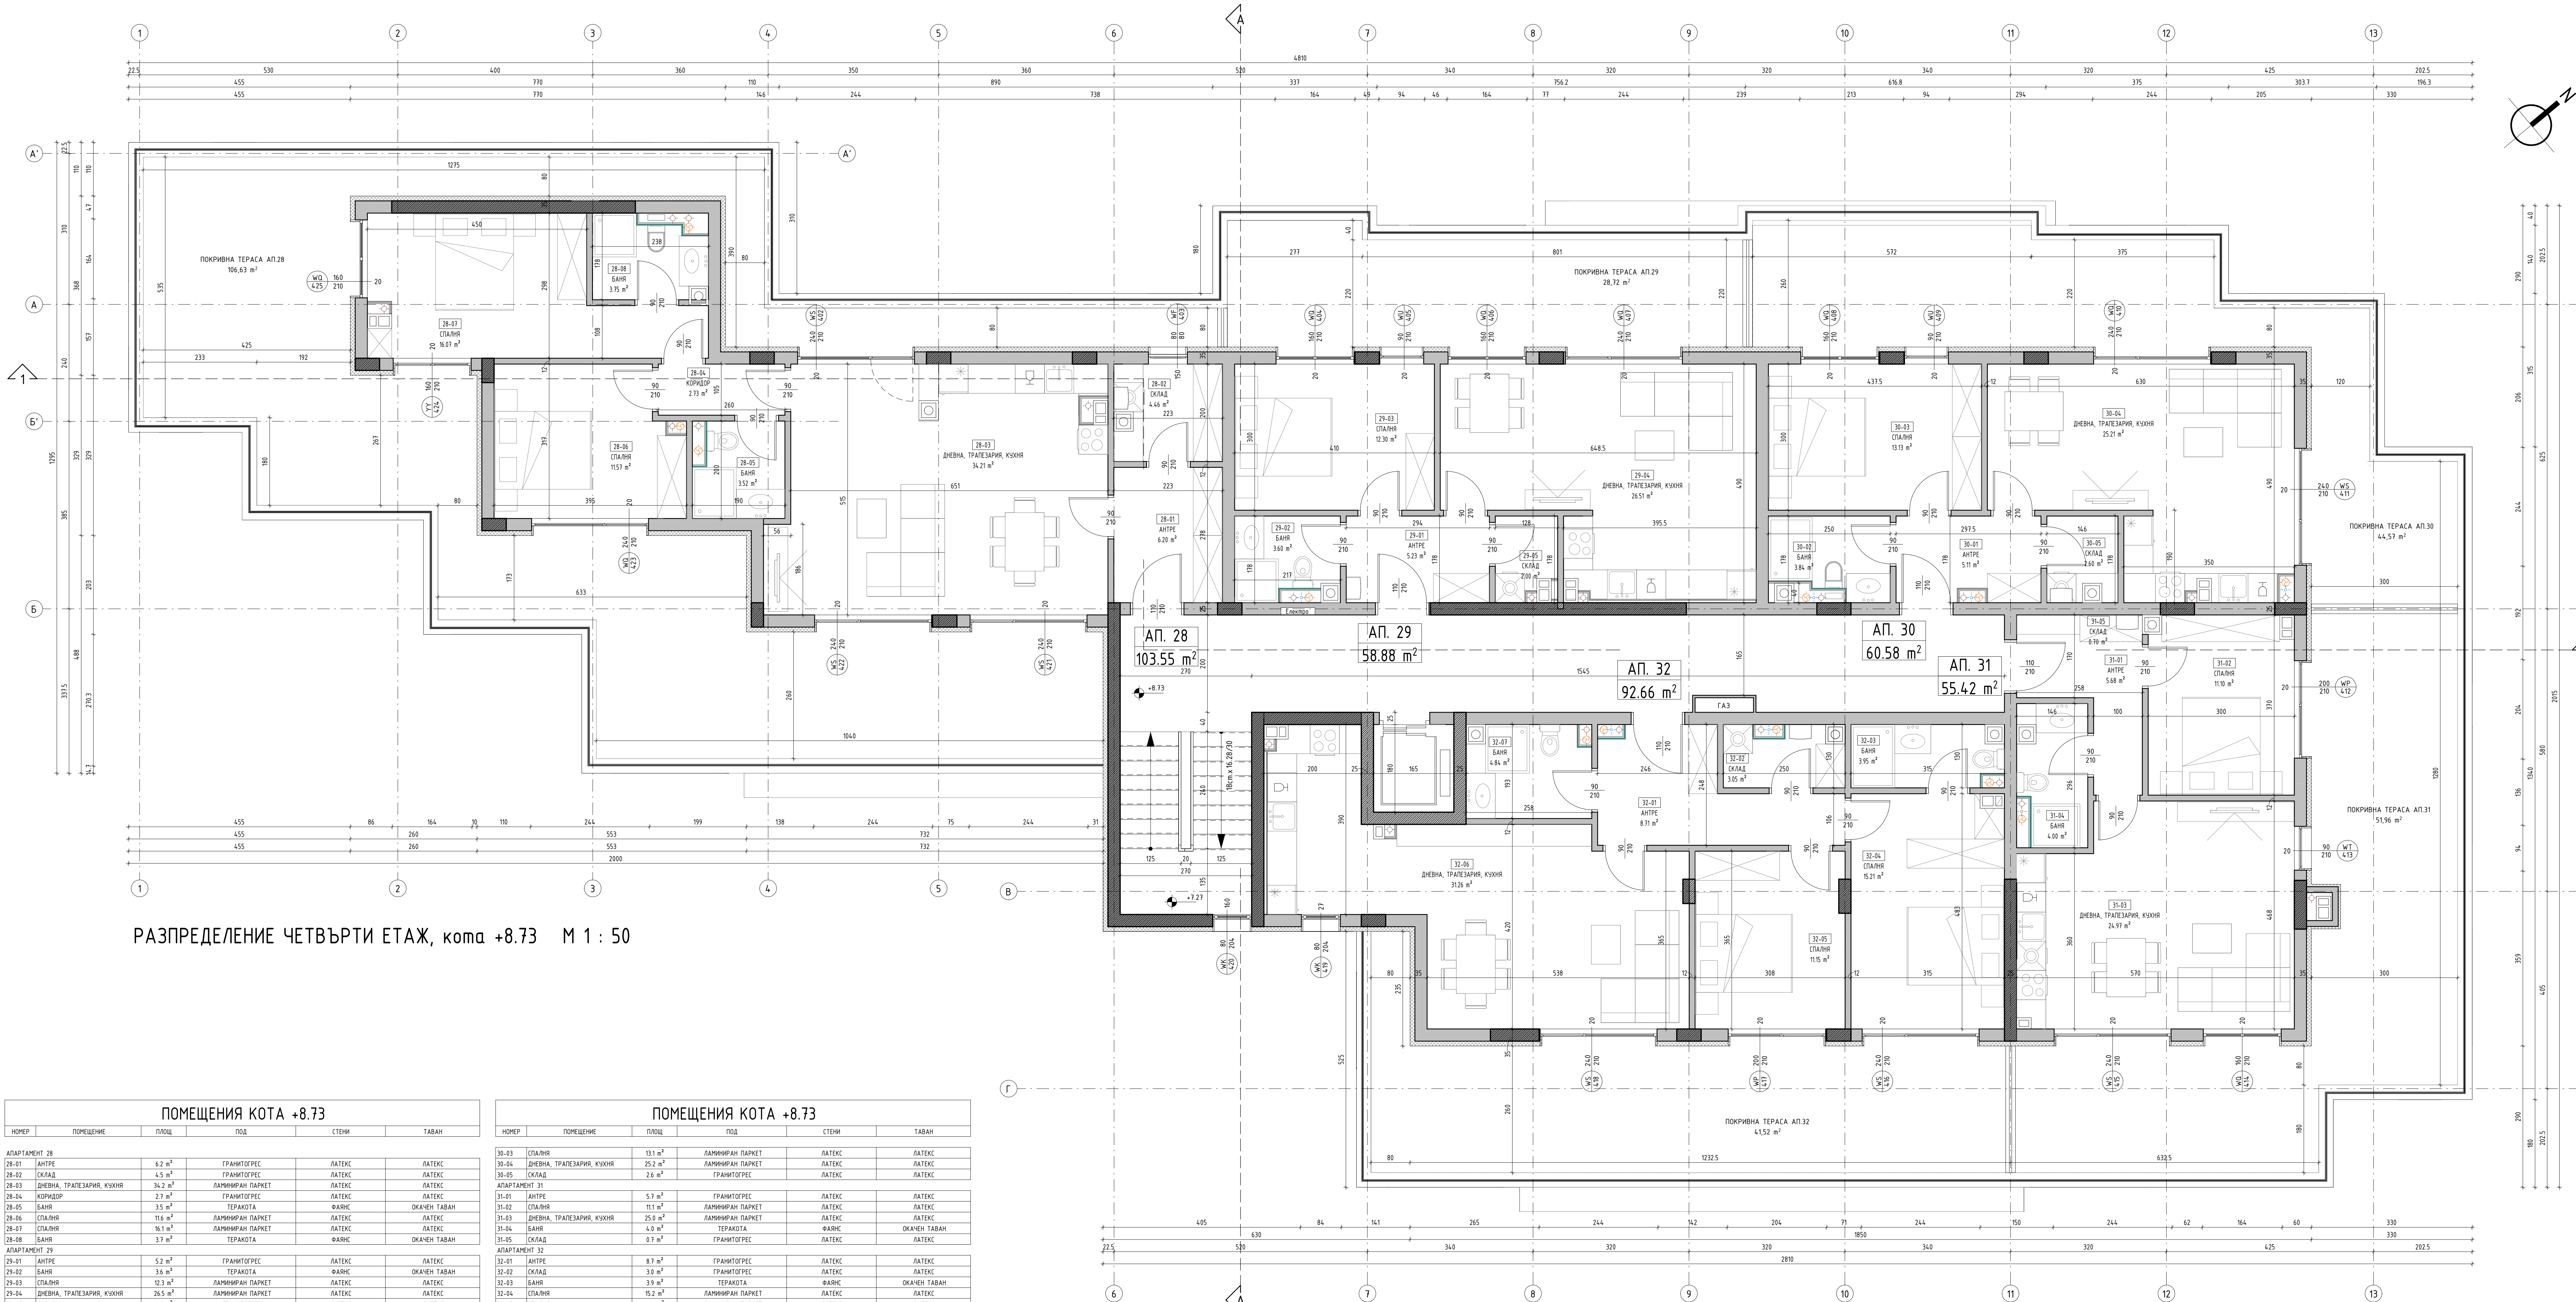

РАЗПРЕДЕЛЕНИЕ ЧЕТВЪРТИ ЕТАЖ, нота +8.73 М 1 : 50

ПОМЕЩЕНИЯ КОТА +8.73					
НОМЕР	ПОМЕЩЕНИЕ	ПЛОЩ	ПОД	СТЕНИ	ТАВАН
АПАРТАМЕНТ 28					
28-01	АНТРЕ	6.2 м²	ГРАНИТОГРЕС	ЛАТЕКС	ЛАТЕКС
28-02	СКЛАД	4.5 м²	ЛАТЕКС	ЛАТЕКС	ЛАТЕКС
28-03	ДНЕВНА, ТРАПЕЗАРИЯ, КУХИЯ	34.2 м²	ЛАМИРИАН ПАРКЕТ	ЛАТЕКС	ЛАТЕКС
28-04	КОРИДОР	2.7 м²	ГРАНИТОГРЕС	ЛАТЕКС	ЛАТЕКС
28-05	БАНИЯ	3.5 м²	ТЕРАКОТА	ФАЙНС	ОКАЧЕН ТАВАН
28-06	СПАЛНЯ	11.6 м²	ЛАМИРИАН ПАРКЕТ	ЛАТЕКС	ЛАТЕКС
28-07	СПАЛНЯ	10.1 м²	ЛАМИРИАН ПАРКЕТ	ЛАТЕКС	ЛАТЕКС
28-08	БАНИЯ	3.7 м²	ТЕРАКОТА	ФАЙНС	ОКАЧЕН ТАВАН
АПАРТАМЕНТ 29					
29-01	АНТРЕ	5.2 м²	ГРАНИТОГРЕС	ЛАТЕКС	ЛАТЕКС
29-02	БАНИЯ	3.6 м²	ТЕРАКОТА	ФАЙНС	ОКАЧЕН ТАВАН
29-03	СПАЛНЯ	12.3 м²	ЛАМИРИАН ПАРКЕТ	ЛАТЕКС	ЛАТЕКС
29-04	ДНЕВНА, ТРАПЕЗАРИЯ, КУХИЯ	26.5 м²	ЛАМИРИАН ПАРКЕТ	ЛАТЕКС	ЛАТЕКС
29-05	СКЛАД	2.9 м²	ГРАНИТОГРЕС	ЛАТЕКС	ЛАТЕКС
АПАРТАМЕНТ 30					
30-01	АНТРЕ	5.1 м²	ГРАНИТОГРЕС	ЛАТЕКС	ЛАТЕКС
30-02	БАНИЯ	3.8 м²	ТЕРАКОТА	ФАЙНС	ОКАЧЕН ТАВАН

ПОМЕЩЕНИЯ КОТА +8.73					
НОМЕР	ПОМЕЩЕНИЕ	ПЛОЩ	ПОД	СТЕНИ	ТАВАН
30-03	СПАЛНЯ	13.1 м²	ЛАМИРИАН ПАРКЕТ	ЛАТЕКС	ЛАТЕКС
30-04	ДНЕВНА, ТРАПЕЗАРИЯ, КУХИЯ	25.2 м²	ЛАМИРИАН ПАРКЕТ	ЛАТЕКС	ЛАТЕКС
30-05	СКЛАД	2.8 м²	ГРАНИТОГРЕС	ЛАТЕКС	ЛАТЕКС
АПАРТАМЕНТ 31					
31-01	АНТРЕ	5.7 м²	ГРАНИТОГРЕС	ЛАТЕКС	ЛАТЕКС
31-02	СПАЛНЯ	11.1 м²	ЛАМИРИАН ПАРКЕТ	ЛАТЕКС	ЛАТЕКС
31-03	ДНЕВНА, ТРАПЕЗАРИЯ, КУХИЯ	25.0 м²	ЛАМИРИАН ПАРКЕТ	ЛАТЕКС	ЛАТЕКС
31-04	БАНИЯ	4.0 м²	ТЕРАКОТА	ФАЙНС	ОКАЧЕН ТАВАН
31-05	СКЛАД	0.7 м²	ГРАНИТОГРЕС	ЛАТЕКС	ЛАТЕКС
АПАРТАМЕНТ 32					
32-01	АНТРЕ	8.7 м²	ГРАНИТОГРЕС	ЛАТЕКС	ЛАТЕКС
32-02	СКЛАД	3.0 м²	ГРАНИТОГРЕС	ЛАТЕКС	ЛАТЕКС
32-03	БАНИЯ	3.9 м²	ТЕРАКОТА	ФАЙНС	ОКАЧЕН ТАВАН
32-04	СПАЛНЯ	15.2 м²	ЛАМИРИАН ПАРКЕТ	ЛАТЕКС	ЛАТЕКС
32-05	СПАЛНЯ	11.2 м²	ЛАМИРИАН ПАРКЕТ	ЛАТЕКС	ЛАТЕКС
32-06	ДНЕВНА, ТРАПЕЗАРИЯ, КУХИЯ	31.3 м²	ЛАМИРИАН ПАРКЕТ	ЛАТЕКС	ЛАТЕКС
32-07	БАНИЯ	4.8 м²	ТЕРАКОТА	ФАЙНС	ОКАЧЕН ТАВАН

- ЛЕГЕНДА НА ОЗНАЧЕНИЯТА :**
- СПЕЦИФИКАЦИОННО ОЗНАЧЕНИЕ НА ВРАТА КЪДЕТО:
XXX - ШИРИНА НА ИЗДЕЛИЕТО
YYY - ВИСОЧИНА НА ИЗДЕЛИЕТО
E100 - ПОЖАРОУСТОЙЧИВОСТ НА ИЗДЕЛИЕТО
СЪГЛАСНО ПРОЕКТ ПО ЧАСТ ПОЖАРНА БЕЗОПАСНОСТ
- СПЕЦИФИКАЦИОННО ОЗНАЧЕНИЕ НА ПРОЗОРЕЦ ИЛИ ДРУГО ПОВЪРНО ИЗДЕЛИЕ КЪДЕТО:
XXX - ШИРИНА НА ИЗДЕЛИЕТО
YYY - ВИСОЧИНА НА ИЗДЕЛИЕТО
Z22 - ПОЖАРОУСТОЙЧИВОСТ НА ПОДПРОЗОРЪЧЕН ПАРАПЕТ
МЕРЕН ОТ КОТА ГОРОВО ПОД
WB - ТИП ПРОЗОРЕЦ
W259 - НОМЕР ПРОЗОРЕЦ
- СПЕЦИФИКАЦИОННО ОЗНАЧЕНИЕ НА ПОМЕЩЕНИЕТО КЪДЕТО:
XXX - НОМЕР НА ПОМЕЩЕНИЕТО НА СЪОТВЕТНО НИВО
YYY a2 - НАИМЕНОВАНИЕ НА ПОМЕЩЕНИЕТО
YYY a2 - ПЛОЩ КВАДРАТНИ МЕТРИ
- СИМВОЛНО ОЗНАЧЕНИЕ ЗА ГРАНИЦА НА ПОЖАРОУСТОЙЧИВОСТ (ЕИ НА СТРОИТЕЛЕН ЕЛЕМЕНТ)
- СИМВОЛНО ОЗНАЧЕНИЕ В ПЛАН НА ОТНОСИТЕЛНА КОТА ПОКАЗАНА В МЕТРИ
- XX - АРХИТЕКТУРЕН РАЗМЕР УКАЗАН В САНТИМЕТРИ
- КОНСТРУКТИВЕН СТОМАНОБЕТОНОВ ЕЛЕМЕНТ, СПОРЕД ПРОЕКТА ПО ЧАСТ КОНСТРУКЦИИ
- ТУХЛЕНА ЗИДАРИЯ
- СТЕНА СЪС ЗВУКОИЗОЛАЦИЯ
- ЗАБЕЛЕЖКА:**
1. Всички размери са в см, етажните вертикални копи са в метри;
2. Да се четат само котровите и надписите. Графично отпечатани размери от чертежа са невалидни;
3. Височината на вратите и прозорците да се счита от кола зотов под;
4. Мерките на вратите и прозорците са извършени;
5. За изпълнението (ОВ,ВК,ЕП) да се гледат съответните проекти;
6. За всички колони, шайби и други носещи конструктивни елементи да се гледа проекта по част конструктивна;
7. При изпълнение на мазилки, шпакловки, облицовки и настилки да се спазват изискванията на фирмата производител;
8. При неясноти по време на изпълнението да се търсят проектантите по съответната част.