
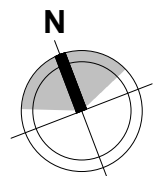


УЛИЧНА РЕГУЛАЦИОННА ПЛИНЬ

УЛИЧНА РЕГУЛАЦИОННА ПЛИНЬ

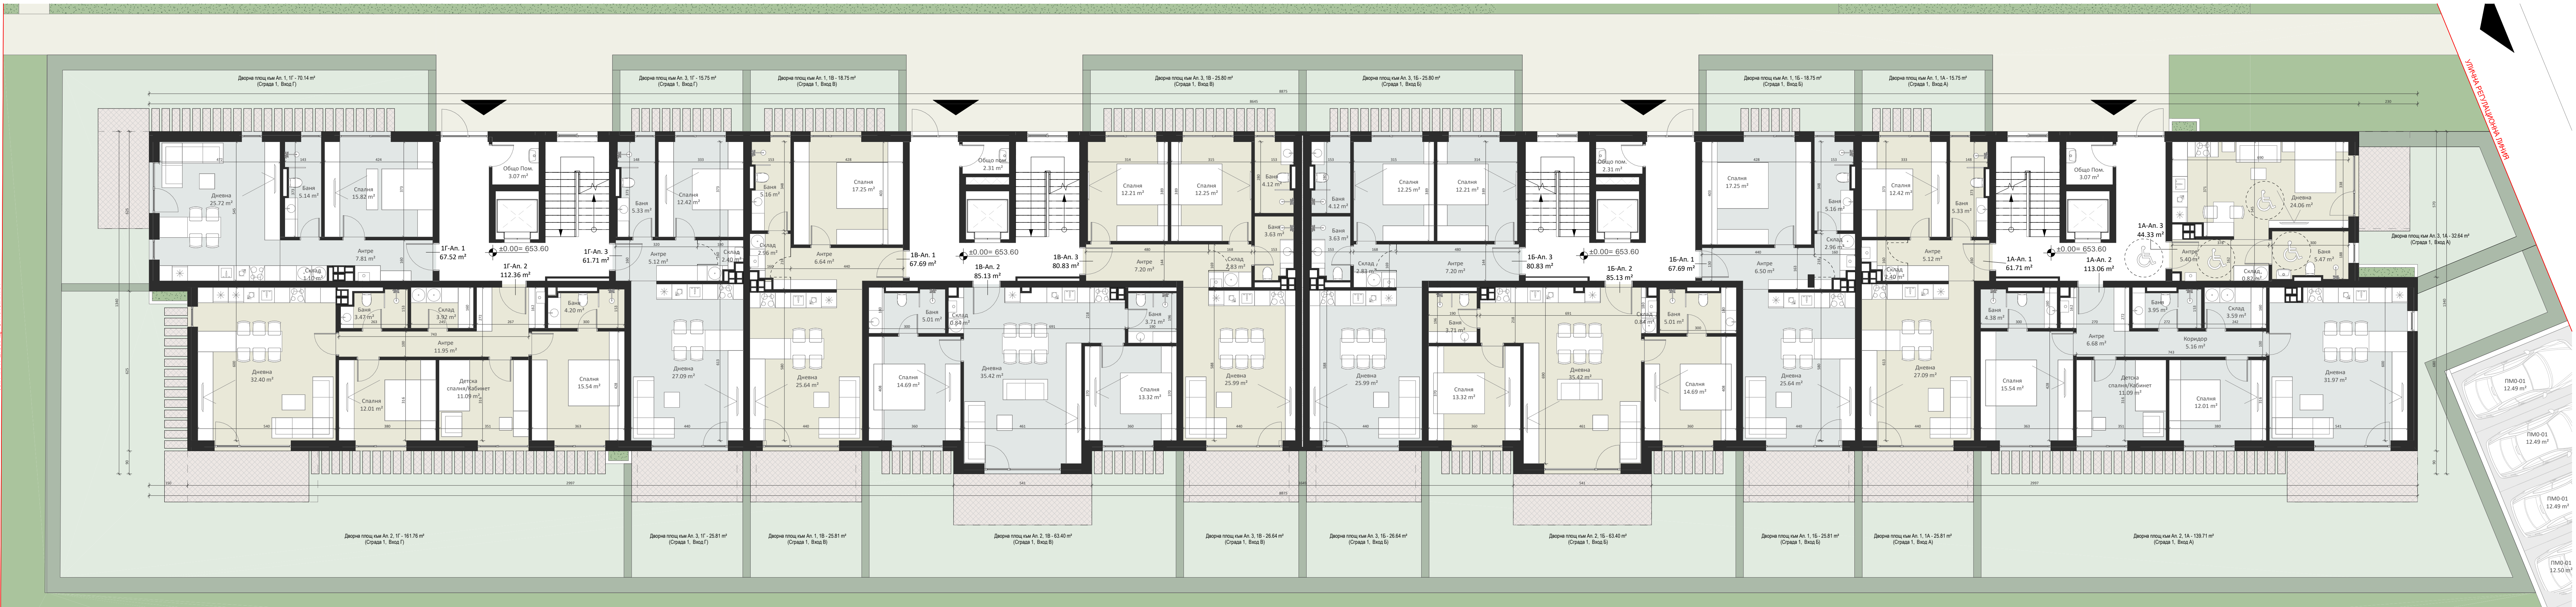

ПРОКОНСУЛТ

ЧАСТ:
АРХИТЕКТУРА

ФАЗА:
ТЕХНИЧЕСКИ ПРОЕКТ

ИМЕ ЧЕРТЕЖ:
СГРАДА 1, РАЗПРЕДЕЛЕНИЕ ЕТАЖ 1


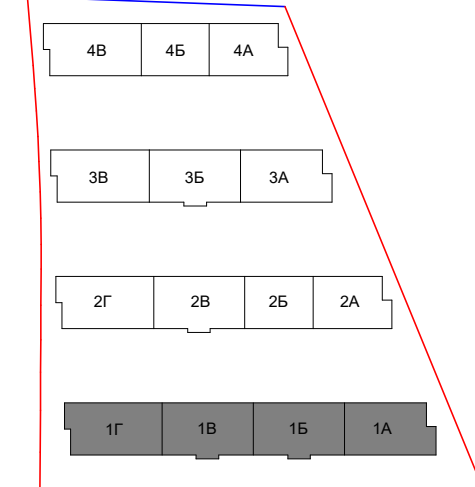



ТАБЛИЦА ЗАСТРОЕНИ ПЛОЩИ, СГРАДА 1, ЕТАЖ 1					
Сграда	Вход	Тип обект	Номер	ЗП. Апартамент	ЗП Общи Части
1	A	Апартамент	1A-Ап. 1	61.71 m²	10.16 m²
1	A	Апартамент	1A-Ап. 2	113.06 m²	18.46 m²
1	A	Апартамент	1A-Ап. 3	44.33 m²	7.30 m²
1	B	Апартамент	1B-Ап. 1	67.69 m²	11.14 m²
1	B	Апартамент	1B-Ап. 2	85.13 m²	14.01 m²
1	B	Апартамент	1B-Ап. 3	80.83 m²	13.30 m²

ТАБЛИЦА ЗАСТРОЕНИ ПЛОЩИ, СГРАДА 1, ЕТАЖ 1					
Сграда	Вход	Тип обект	Номер	ЗП. Апартамент	ЗП Общи Части
1	B	Апартамент	1B-Ап. 1	67.69 m²	11.14 m²
1	B	Апартамент	1B-Ап. 2	85.13 m²	14.01 m²
1	B	Апартамент	1B-Ап. 3	80.83 m²	13.30 m²
1	G	Апартамент	1Г-Ап. 1	67.52 m²	11.11 m²
1	G	Апартамент	1Г-Ап. 2	112.36 m²	18.49 m²
1	G	Апартамент	1Г-Ап. 3	61.71 m²	10.16 m²

МАЩАБ:
1 : 100

ДАТА:
24/10/24

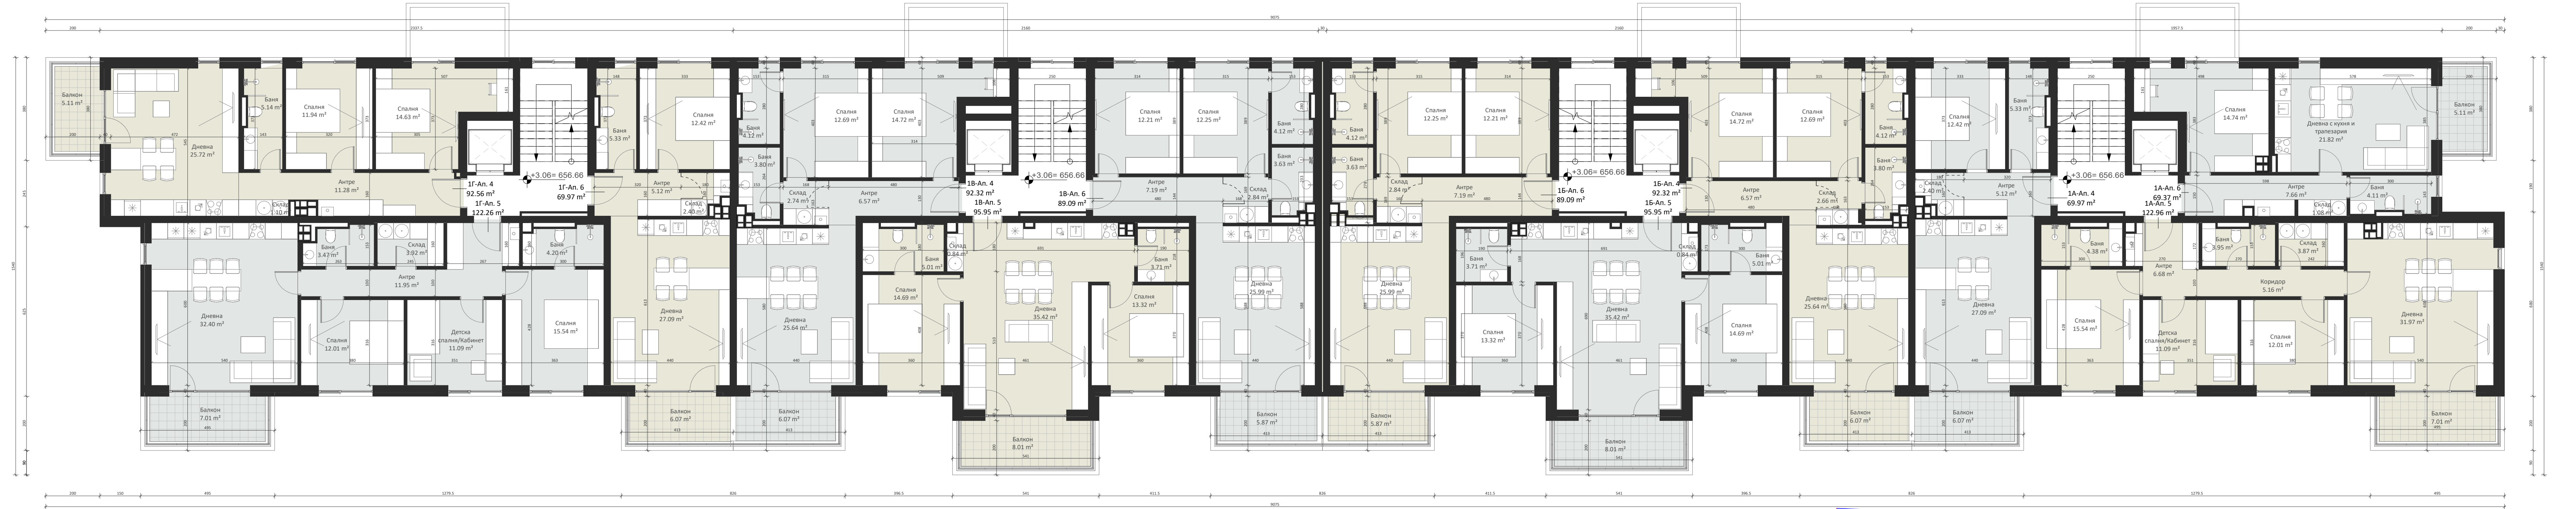

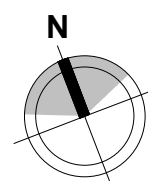

ПРОКОНСУЛТ

ЧАСТ:
АРХИТЕКТУРА

ФАЗА:
ТЕХНИЧЕСКИ ПРОЕКТ

ИМЕ ЧЕРТЕЖ:
СГРАДА 1, РАЗПРЕДЕЛЕНИЕ ЕТАЖ 2

4B

4A

3B

3A

2Г

2A

1Г

1A

ТАБЛИЦА ЗАСТРОЕНИ ПЛОЩИ, СГРАДА 1, ЕТАЖ 2					
Сграда	Вход	Тип обект	Номер	ЗП. Апартамент	ЗП Общи Части
1	A	Апартамент	1A-Ап. 4	69.97 m²	12.48 m²
1	A	Апартамент	1A-Ап. 5	122.96 m²	21.94 m²
1	A	Апартамент	1A-Ап. 6	69.37 m²	12.38 m²
1	B	Апартамент	1B-Ап. 4	92.32 m²	16.47 m²
1	B	Апартамент	1B-Ап. 5	95.95 m²	17.12 m²
1	B	Апартамент	1B-Ап. 6	89.09 m²	15.90 m²
1	B	Апартамент	1B-Ап. 4	92.32 m²	16.47 m²
1	B	Апартамент	1B-Ап. 5	95.95 m²	17.12 m²
1	B	Апартамент	1B-Ап. 6	89.09 m²	15.90 m²
1	Г	Апартамент	1Г-Ап. 4	92.56 m²	16.51 m²
1	Г	Апартамент	1Г-Ап. 5	122.26 m²	21.81 m²
1	Г	Апартамент	1Г-Ап. 6	69.97 m²	12.48 m²

МАЩАБ:
1 : 100

ДАТА:
24/10/24

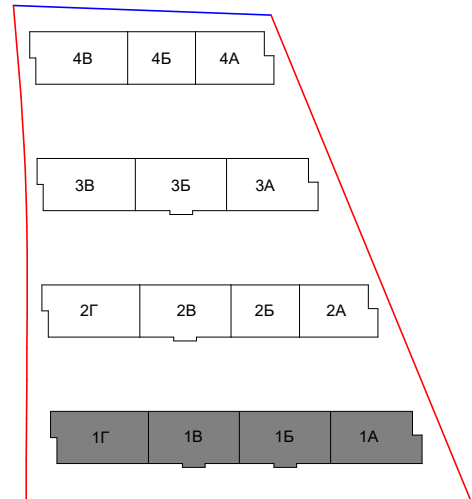
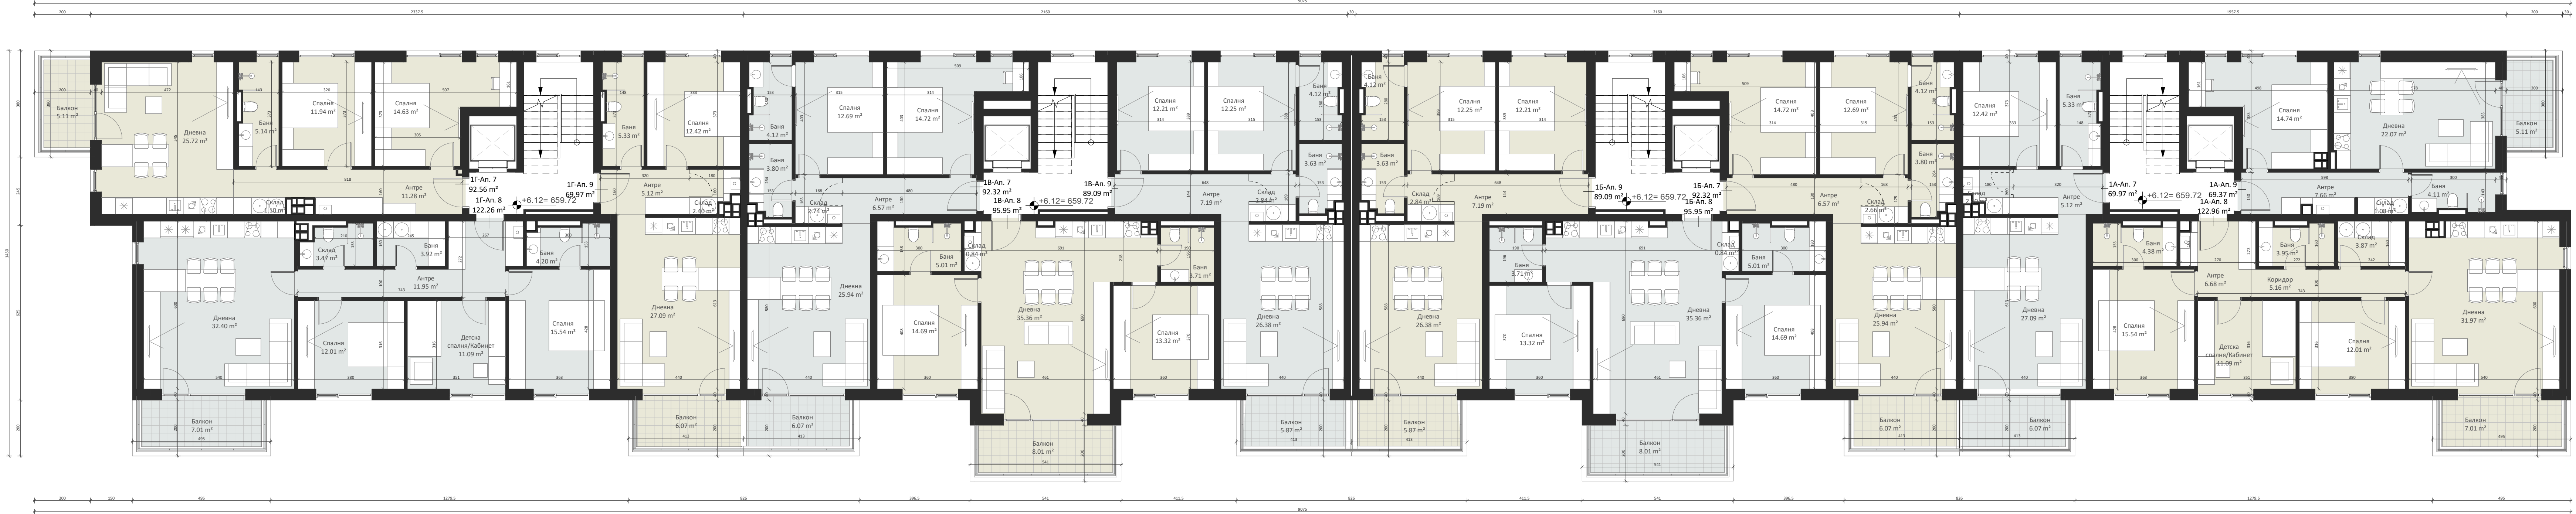
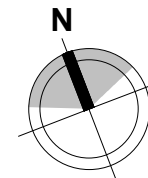


ТАБЛИЦА ЗАСТРОЕНИ ПЛОЩИ, СГРАДА 1, ЕТАЖ 3						
Сграда	Вход	Тип обект	Номер	ЗП. Апартамент	ЗП Общи Части	ЗП Общо
1	A	Апартамент	1A-Ап. 7	69.97 m²	12.48 m²	82.45 m²
1	A	Апартамент	1A-Ап. 8	122.96 m²	21.94 m²	144.90 m²
1	A	Апартамент	1A-Ап. 9	69.37 m²	12.38 m²	81.75 m²
1	B	Апартамент	1B-Ап. 7	92.32 m²	16.47 m²	108.79 m²
1	B	Апартамент	1B-Ап. 8	95.95 m²	17.12 m²	113.07 m²
1	B	Апартамент	1B-Ап. 9	89.09 m²	15.90 m²	104.99 m²
1	B	Апартамент	1B-Ап. 7	92.32 m²	16.47 m²	108.79 m²
1	B	Апартамент	1B-Ап. 8	95.95 m²	16.12 m²	112.07 m²
1	B	Апартамент	1B-Ап. 9	89.09 m²	15.90 m²	104.99 m²
1	Г	Апартамент	1Г-Ап. 7	92.56 m²	16.51 m²	109.07 m²
1	Г	Апартамент	1Г-Ап. 8	122.26 m²	21.81 m²	144.07 m²
1	Г	Апартамент	1Г-Ап. 9	69.97 m²	12.48 m²	82.45 m²

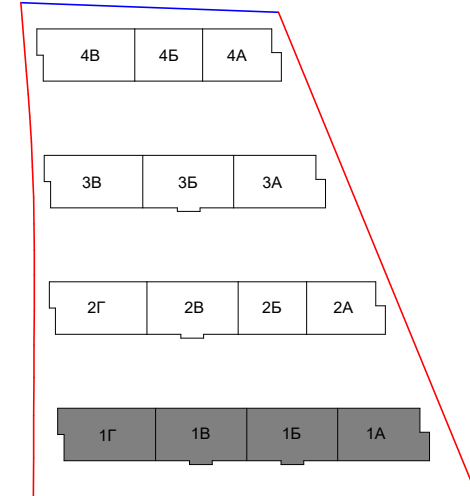
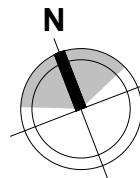
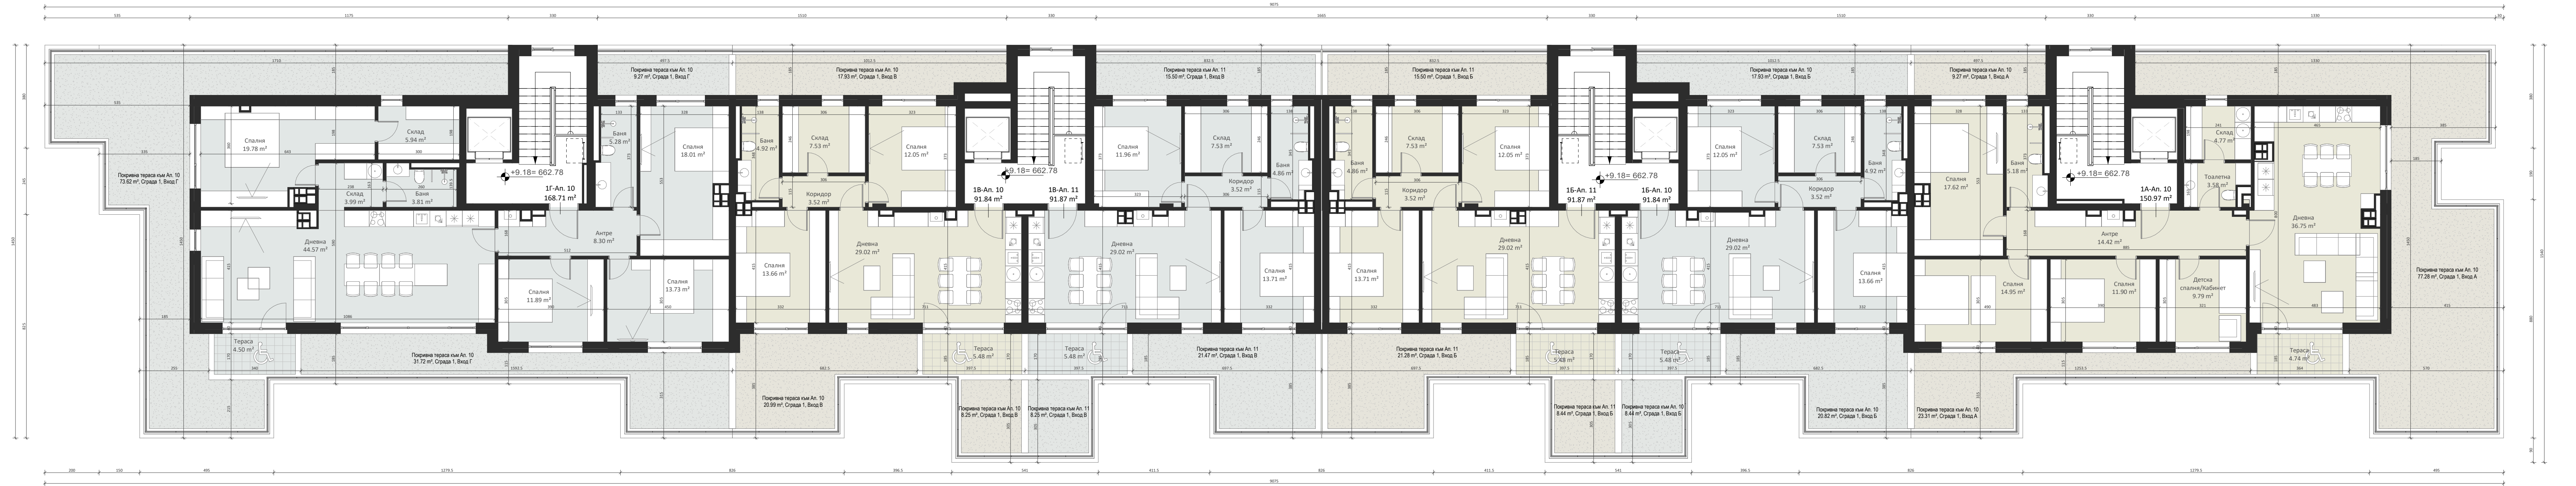


ТАБЛИЦА ЗАСТРОЕНИ ПЛОЩИ, СГРАДА 1, ЕТАЖ ТЕРАСОВИДЕН

Сграда	Вход	Тип обект	Номер	ЗП. Апартамент	ЗП Общи Части	ЗП Общо
1	А	Апартамент	1А-Ап. 10	150.97 m ²	25.63 m ²	176.60 m ²
1	Б	Апартамент	1Б-Ап. 10	91.84 m ²	15.59 m ²	107.43 m ²
1	Б	Апартамент	1Б-Ап. 11	91.87 m ²	15.60 m ²	107.47 m ²
1	В	Апартамент	1В-Ап. 10	91.84 m ²	15.59 m ²	107.43 m ²
1	В	Апартамент	1В-Ап. 11	91.87 m ²	15.60 m ²	107.47 m ²
1	Г	Апартамент	1Г-Ап. 10	168.71 m ²	28.64 m ²	197.35 m ²

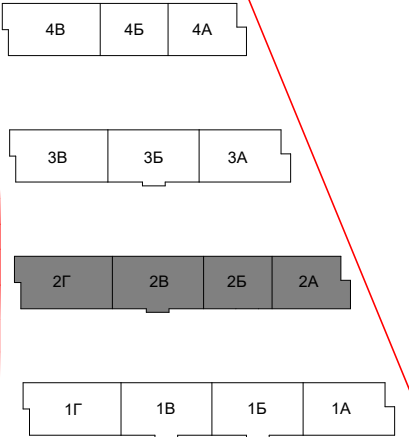
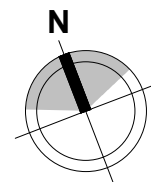
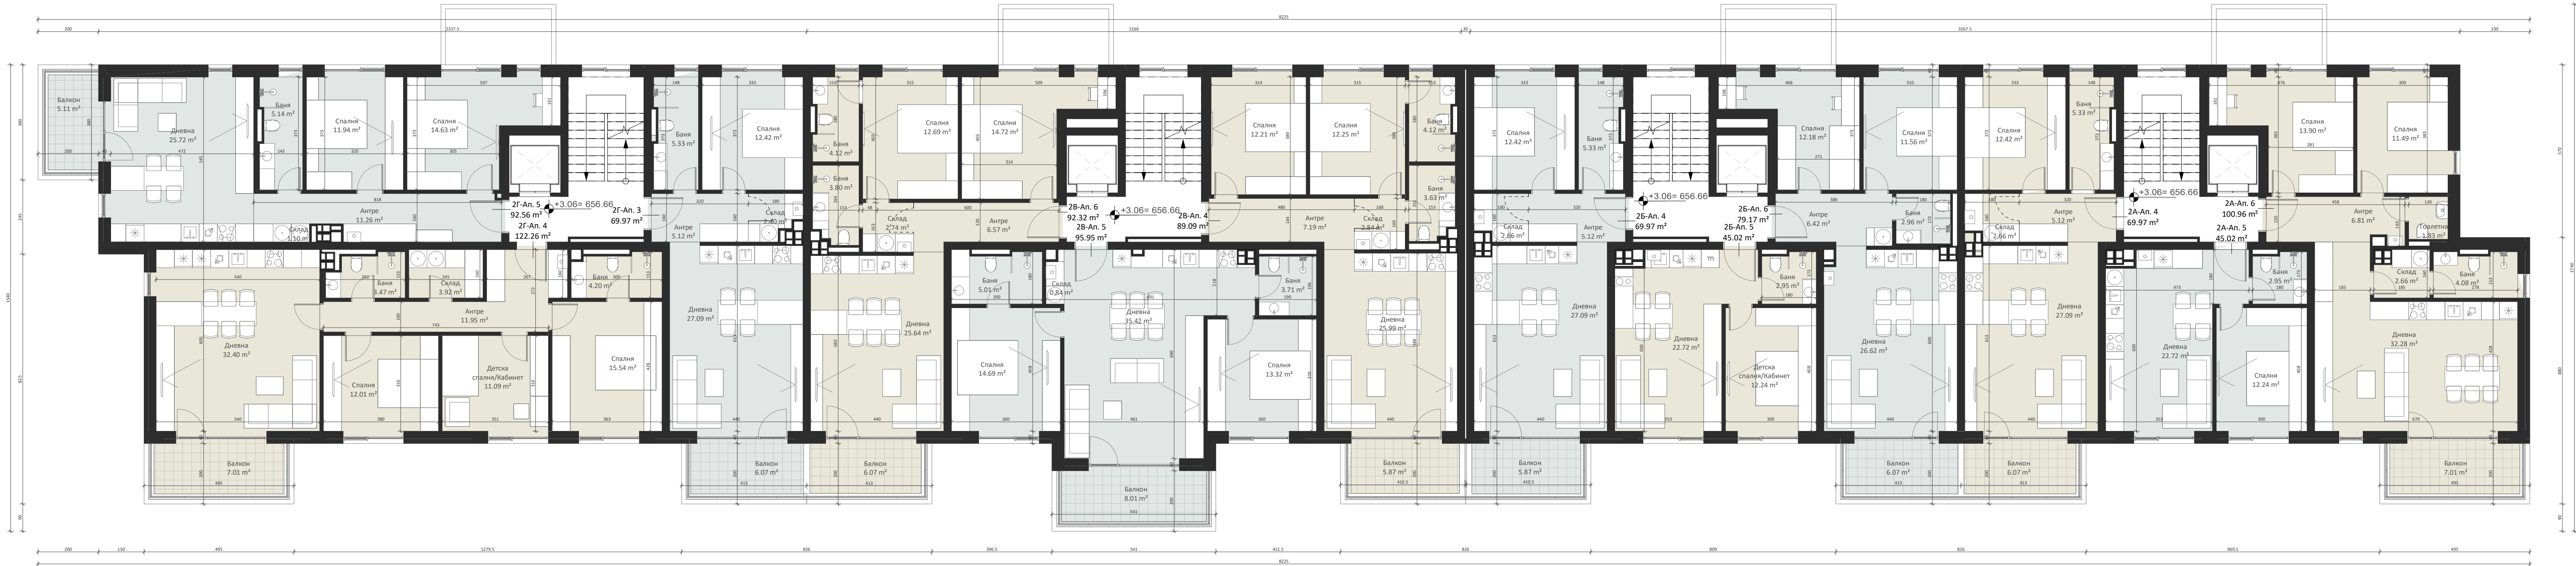


ТАБЛИЦА ЗАСТРОЕНИ ПЛОЩИ, СГРАДА 2, ЕТАЖ 2						
Сграда	Вход	Тип обект	Номер	ЗП. Апартамент	ЗП Общи Части	ЗП Общо
2	А	Апартамент	2А-Ап. 4	69.97 m²	11.03 m²	81.00 m²
2	А	Апартамент	2А-Ап. 5	45.02 m²	7.10 m²	52.12 m²
2	А	Апартамент	2А-Ап. 6	100.96 m²	15.91 m²	116.87 m²
2	Б	Апартамент	2Б-Ап. 4	69.97 m²	11.03 m²	81.00 m²
2	Б	Апартамент	2Б-Ап. 5	45.02 m²	7.10 m²	52.12 m²
2	Б	Апартамент	2Б-Ап. 6	79.17 m²	12.48 m²	91.65 m²
2	В	Апартамент	2В-Ап. 4	89.09 m²	14.04 m²	103.13 m²
2	В	Апартамент	2В-Ап. 5	95.95 m²	15.12 m²	111.07 m²
2	В	Апартамент	2В-Ап. 6	92.32 m²	14.55 m²	106.87 m²
2	Г	Апартамент	2Г-Ап. 3	69.97 m²	11.03 m²	81.00 m²
2	Г	Апартамент	2Г-Ап. 4	122.26 m²	19.27 m²	141.53 m²
2	Г	Апартамент	2Г-Ап. 5	92.56 m²	14.59 m²	107.15 m²

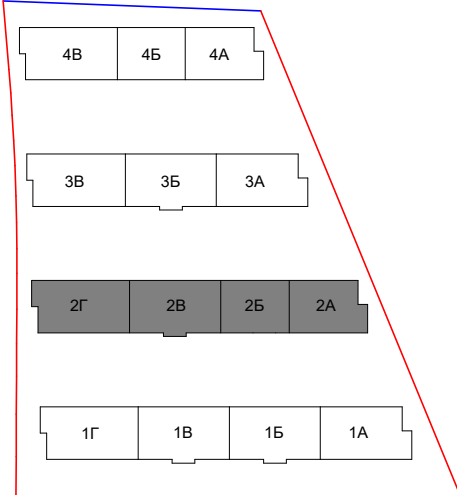
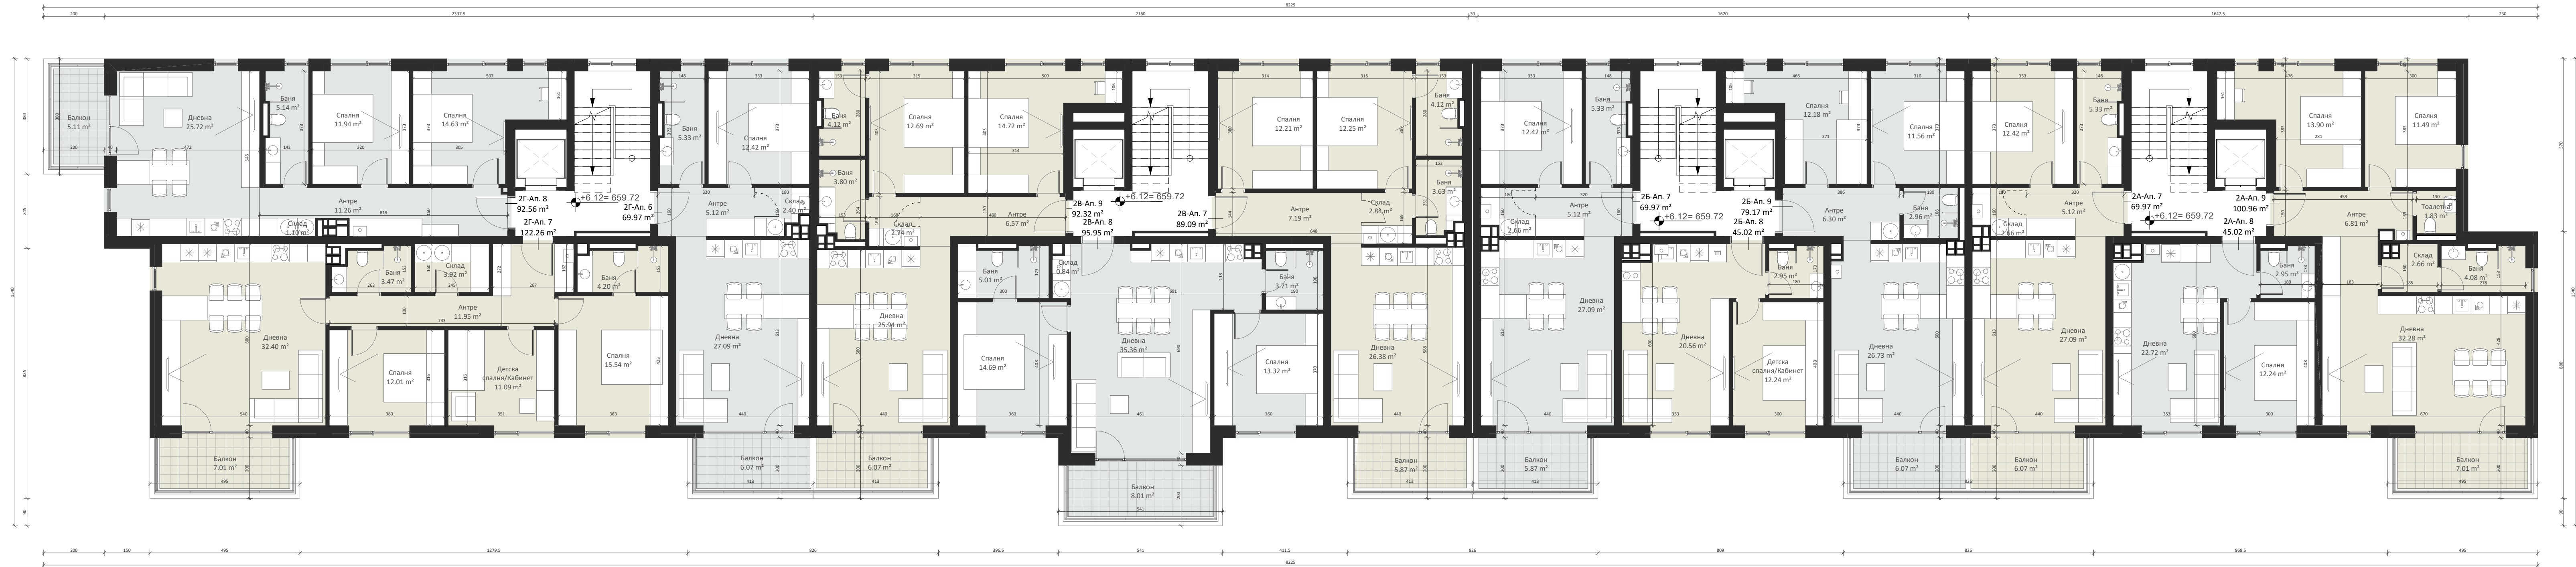


ТАБЛИЦА ЗАСТРОЕНИ ПЛОЩИ, СГРАДА 2, ЕТАЖ 3					
Сграда	Вход	Тип обект	Номер	ЗП. Апартамент	ЗП Общи Части
2	A	Апартамент	2A-Ап. 7	69.97 m²	11.03 m²
2	A	Апартамент	2A-Ап. 8	45.02 m²	7.10 m²
2	A	Апартамент	2A-Ап. 9	100.96 m²	15.91 m²
2	B	Апартамент	2B-Ап. 7	69.97 m²	11.03 m²
2	B	Апартамент	2B-Ап. 8	45.02 m²	7.10 m²
2	B	Апартамент	2B-Ап. 9	79.17 m²	12.48 m²
2	B	Апартамент	2B-Ап. 7	89.09 m²	14.04 m²
2	B	Апартамент	2B-Ап. 8	95.95 m²	15.12 m²
2	B	Апартамент	2B-Ап. 9	92.32 m²	14.55 m²
2	Г	Апартамент	2Г-Ап. 6	69.97 m²	11.03 m²
2	Г	Апартамент	2Г-Ап. 7	122.26 m²	19.27 m²
2	Г	Апартамент	2Г-Ап. 8	92.56 m²	14.59 m²

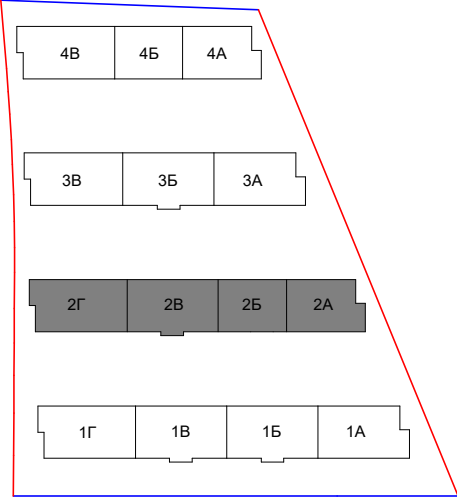
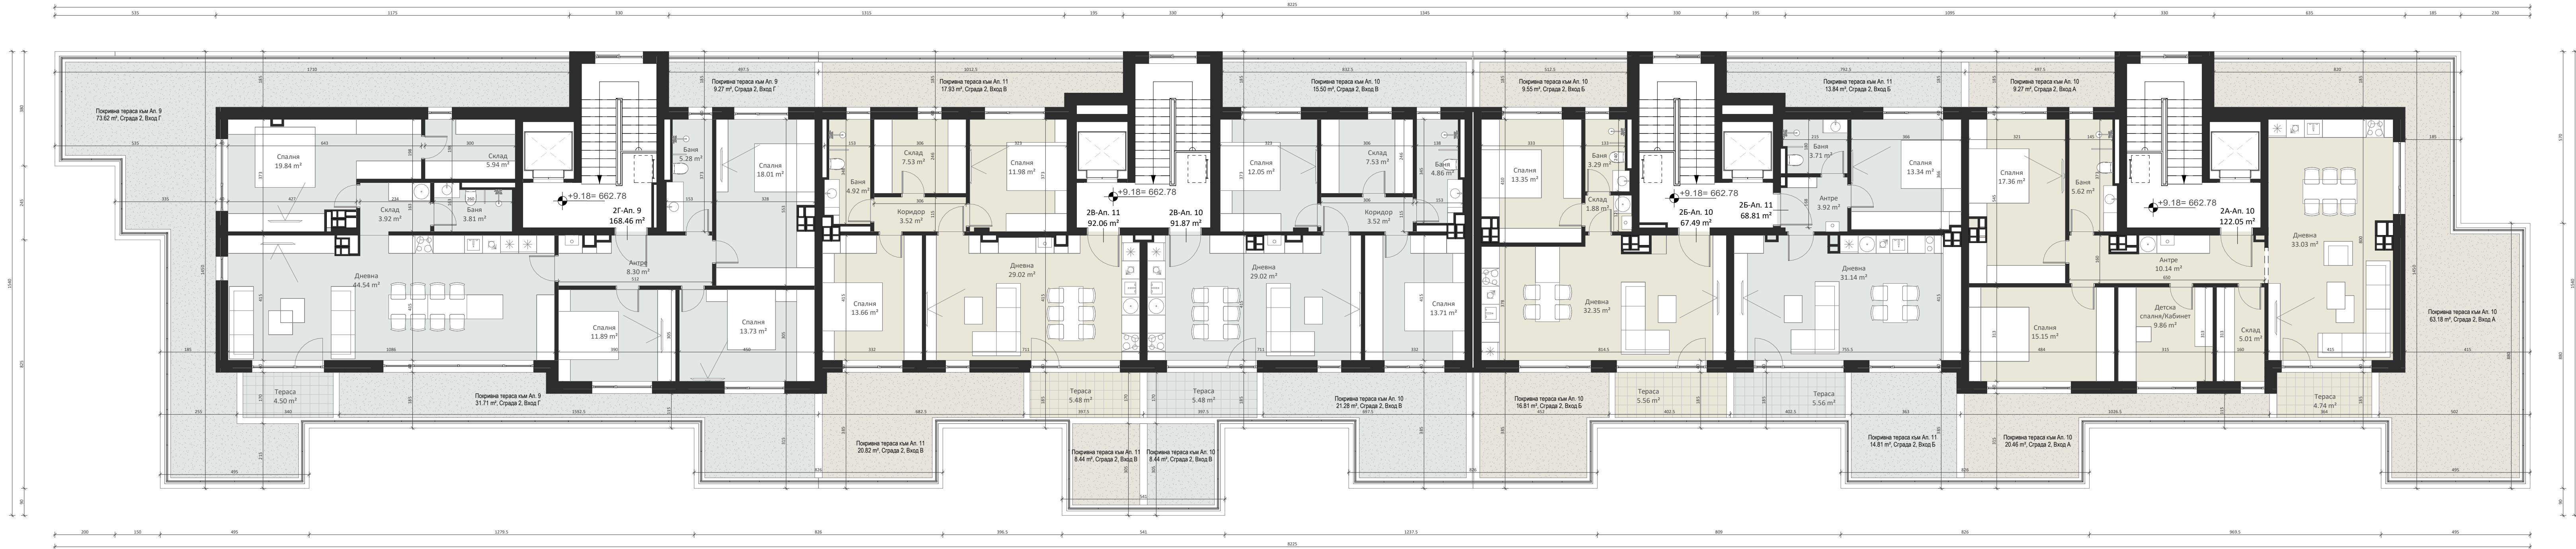


ТАБЛИЦА ЗАСТРОЕНИ ПЛОЩИ, СГРАДА 2, ЕТАЖ ТЕРАСОВИДЕН					
Сграда	Вход	Тип обект	Номер	ЗП. Апартамент	ЗП Общи Части
2	А	Апартамент	2А-Ап. 10	122.05 m ²	18.30 m ²
2	Б	Апартамент	2Б-Ап. 10	67.49 m ²	10.12 m ²
2	Б	Апартамент	2Б-Ап. 11	68.81 m ²	10.32 m ²
2	В	Апартамент	2В-Ап. 10	91.87 m ²	13.78 m ²
2	В	Апартамент	2В-Ап. 11	92.06 m ²	13.81 m ²
2	Г	Апартамент	2Г-Ап. 9	168.46 m ²	25.26 m ²
				140.35 m ²	77.61 m ²
				79.13 m ²	105.65 m ²
				105.87 m ²	193.72 m ²

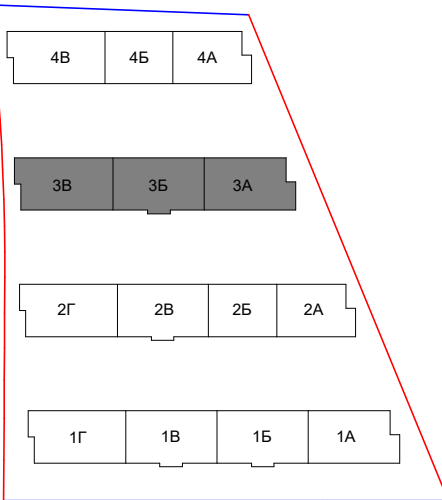
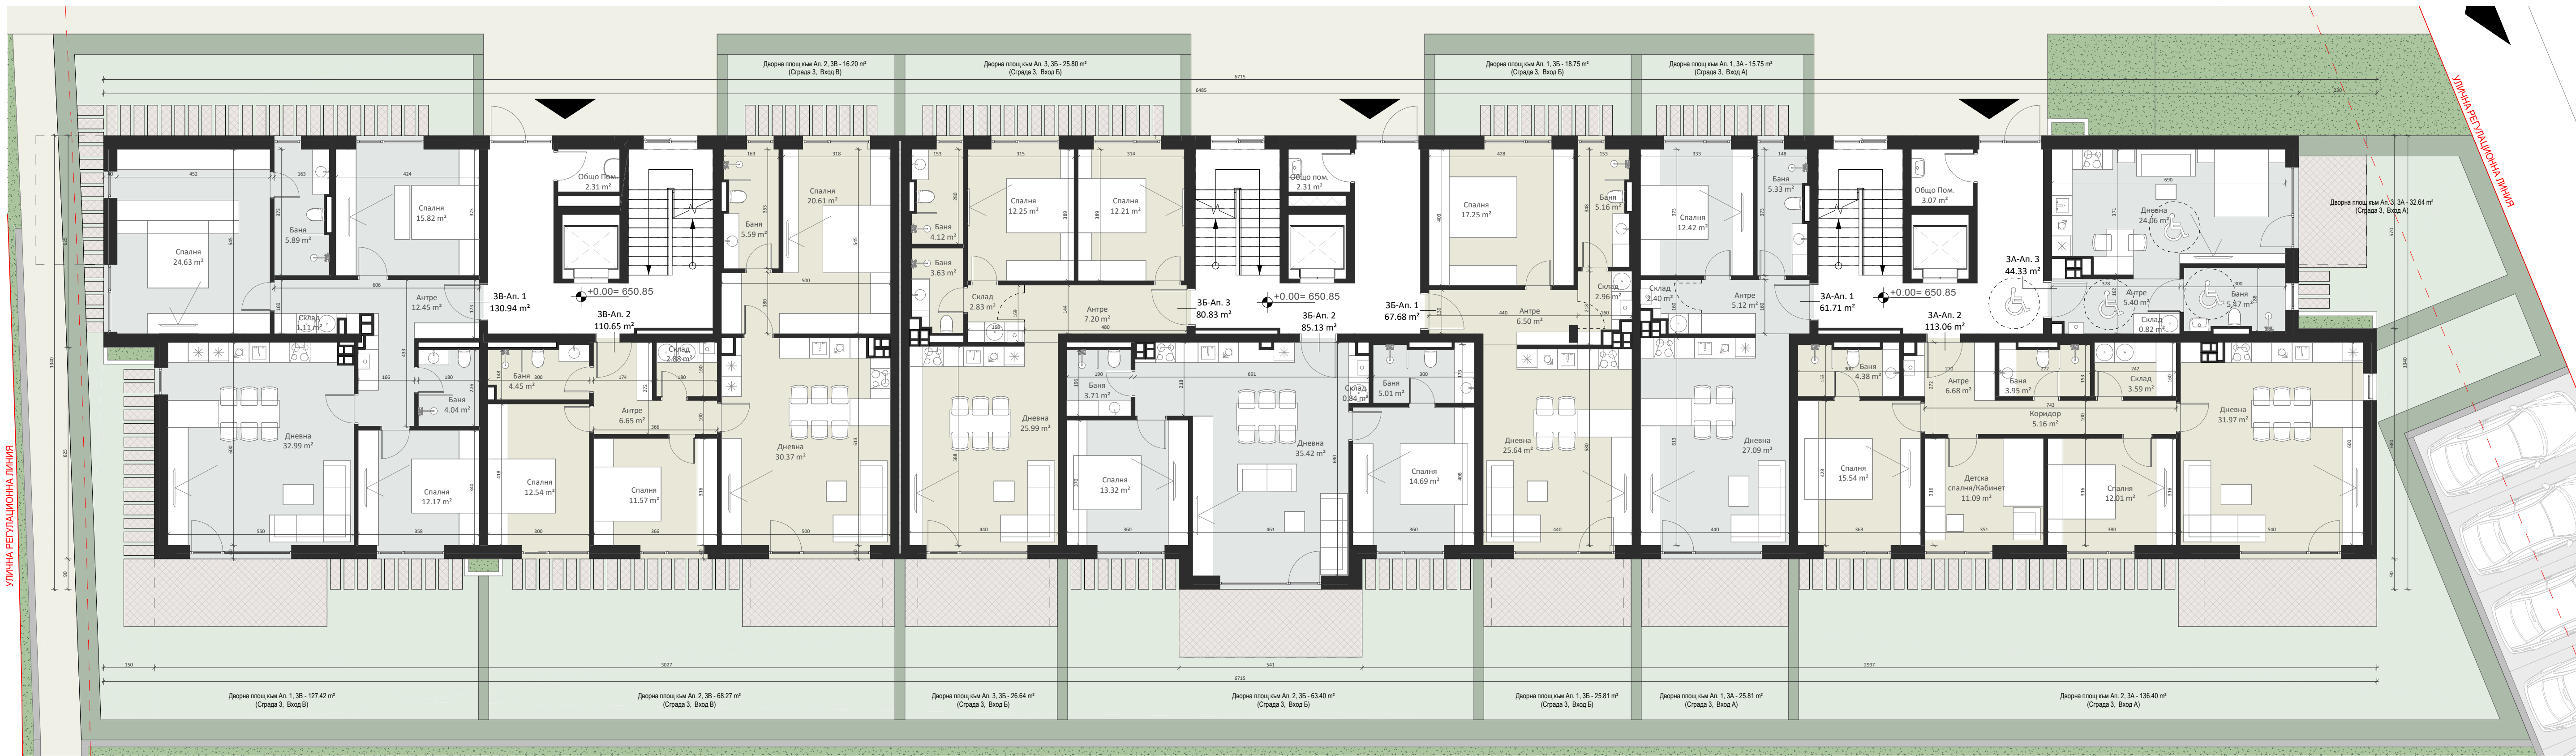


ТАБЛИЦА ЗАСТРОЕНИ ПЛОЩИ, СГРАДА 3, ЕТАЖ 1					
Сграда	Вход	Тип обект	Номер	ЗП. Апартамент	ЗП Общи Части
3	А	Апартамент	3А-Ап. 1	61.71 m²	11.15 m²
3	А	Апартамент	3А-Ап. 2	113.06 m²	20.42 m²
3	А	Апартамент	3А-Ап. 3	44.33 m²	8.01 m²
3	Б	Апартамент	3Б-Ап. 1	67.68 m²	12.22 m²
3	Б	Апартамент	3Б-Ап. 2	85.13 m²	15.38 m²
3	Б	Апартамент	3Б-Ап. 3	80.83 m²	14.60 m²
3	В	Апартамент	3В-Ап. 1	130.94 m²	23.65 m²
3	В	Апартамент	3В-Ап. 2	110.65 m²	19.99 m²

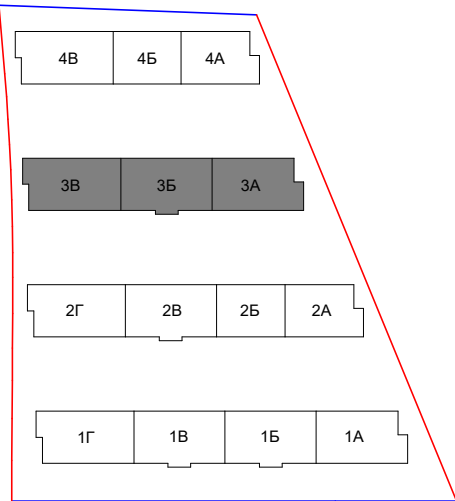
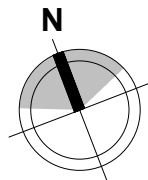
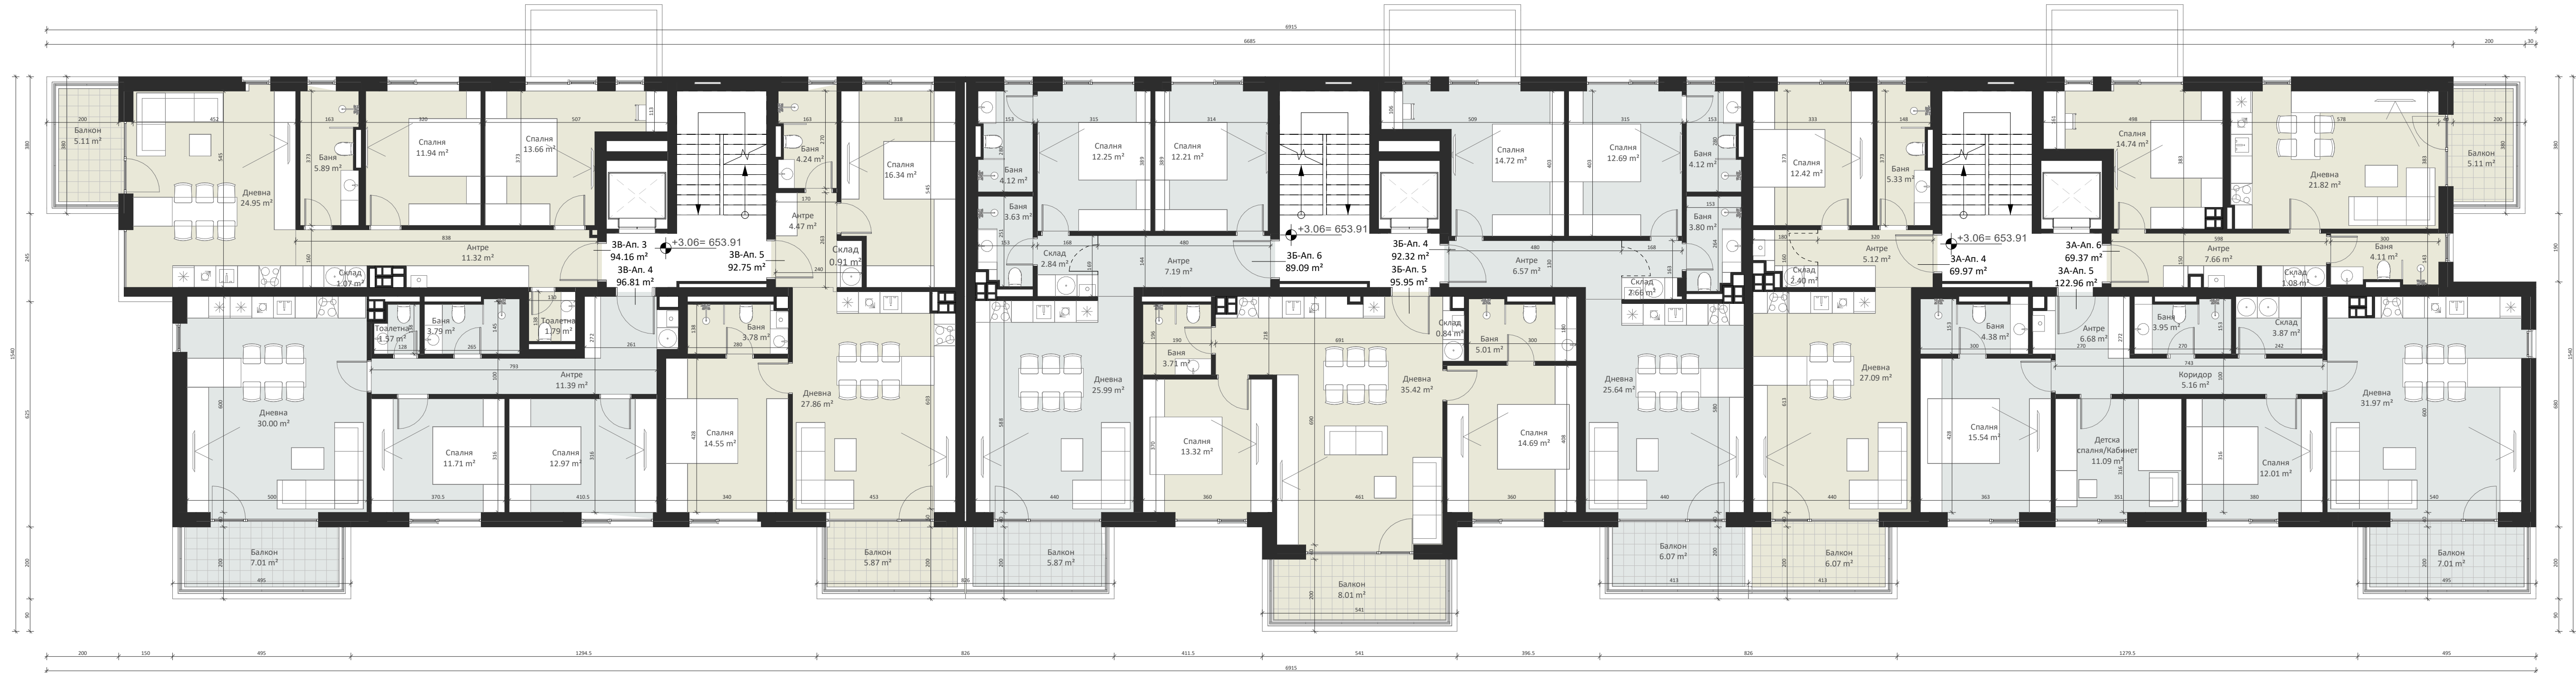


ТАБЛИЦА ЗАСТРОЕНИ ПЛОЩИ, СГРАДА 3, ЕТАЖ 2						
Сграда	Вход	Тип обект	Номер	ЗП. Апартамент	ЗП Общи Части	ЗП Общо
3	A	Апартамент	3A-Ап. 4	69.97 m²	13.70 m²	83.67 m²
3	A	Апартамент	3A-Ап. 5	122.96 m²	24.08 m²	147.04 m²
3	A	Апартамент	3A-Ап. 6	69.37 m²	13.58 m²	82.95 m²
3	B	Апартамент	3B-Ап. 4	92.32 m²	18.08 m²	110.40 m²
3	B	Апартамент	3B-Ап. 5	95.95 m²	18.79 m²	114.74 m²
3	B	Апартамент	3B-Ап. 6	89.09 m²	17.45 m²	106.54 m²
3	B	Апартамент	3B-Ап. 3	94.16 m²	18.44 m²	112.60 m²
3	B	Апартамент	3B-Ап. 4	96.81 m²	18.96 m²	115.77 m²
3	B	Апартамент	3B-Ап. 5	92.75 m²	18.16 m²	110.91 m²

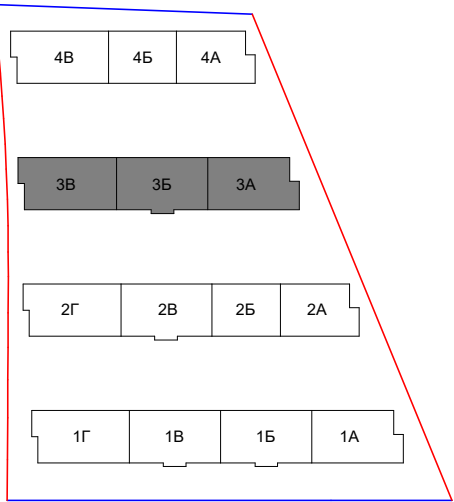
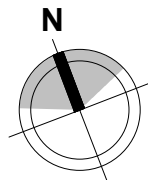
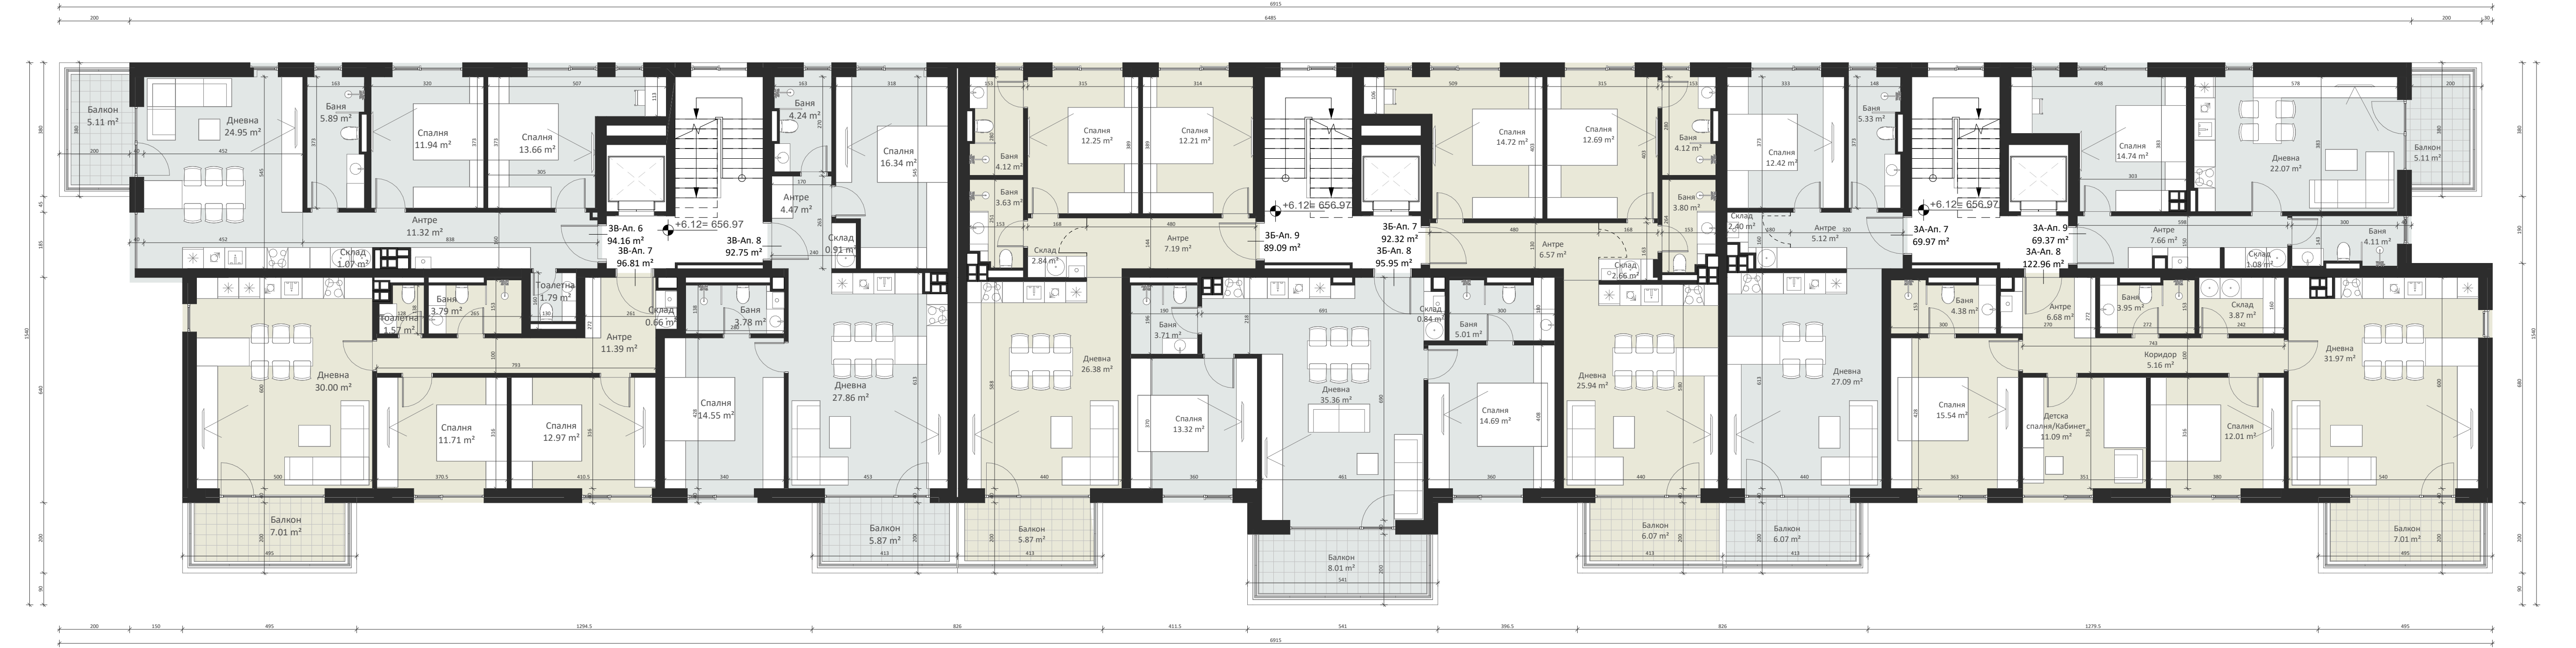


ТАБЛИЦА ЗАСТРОЕНИ ПЛОЩИ, СГРАДА 3, ЕТАЖ 3						
Сграда	Вход	Тип обект	Номер	ЗП. Апартамент	ЗП Общи Части	ЗП Общо
3	А	Апартамент	3А-Ап. 7	69.97 m²	13.70 m²	83.67 m²
3	А	Апартамент	3А-Ап. 8	122.96 m²	24.08 m²	147.04 m²
3	А	Апартамент	3А-Ап. 9	69.37 m²	13.58 m²	82.95 m²
3	Б	Апартамент	3Б-Ап. 7	92.32 m²	18.08 m²	110.40 m²
3	Б	Апартамент	3Б-Ап. 8	95.95 m²	18.79 m²	114.74 m²
3	Б	Апартамент	3Б-Ап. 9	89.09 m²	17.45 m²	106.54 m²
3	В	Апартамент	3В-Ап. 6	94.16 m²	18.44 m²	112.60 m²
3	В	Апартамент	3В-Ап. 7	96.81 m²	18.96 m²	115.77 m²
3	В	Апартамент	3В-Ап. 8	92.75 m²	18.16 m²	110.91 m²



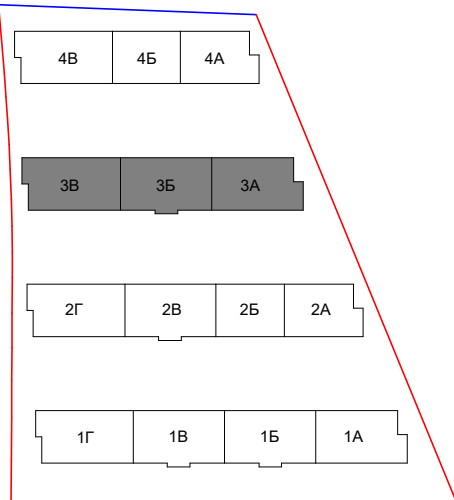


ТАБЛИЦА ЗАСТРОЕНИ ПЛОЩИ, СГРАДА 3, ЕТАЖ ТЕРАСОВИДЕН						
Сграда	Вход	Тип обект	Номер	ЗП. Апартамент	ЗП Общи Части	ЗП Общо
3	А	Апартамент	3А-Ап. 10	150.97 m²	28.13 m²	179.10 m²
3	Б	Апартамент	3Б-Ап. 10	91.84 m²	17.11 m²	108.95 m²
3	В	Апартамент	3В-Ап. 11	91.80 m²	17.10 m²	108.90 m²
3	Б	Апартамент	3Б-Ап. 9	112.44 m²	22.02 m²	134.46 m²
3	В	Апартамент	3В-Ап. 10	64.52 m²	12.02 m²	76.54 m²

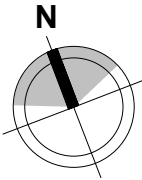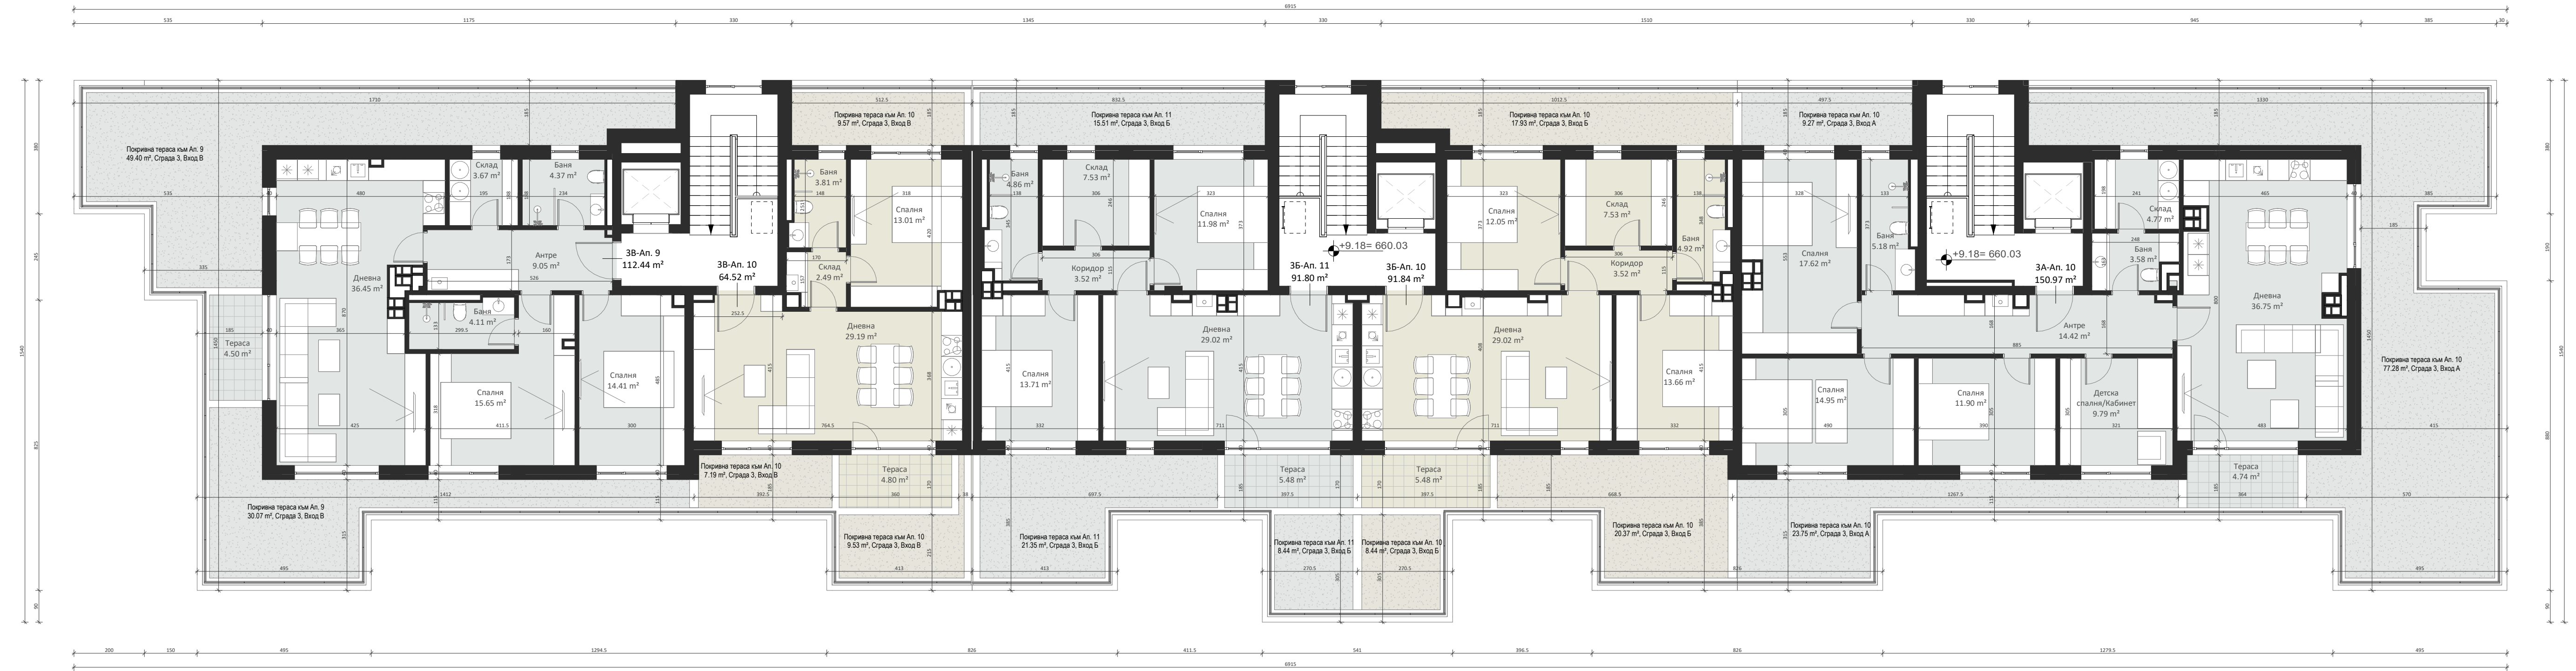