



Наименование	Материали		
помещение	ПОД	стени	таван
Коридор	гранитгорес/геракот	гипсокартон - латекс	гипсокартон - латекс
Баня-WC	гранитгорес/геракот	гипсокартон - гранитгорес/фаянс	гипсокартон - латекс
WC	гранитгорес/геракот	гипсокартон - гранитгорес/фаянс	гипсокартон - латекс
Перално помещение	гранитгорес/геракот	гипсокартон - латекс	гипсокартон - латекс
Сълбище	гранитгорес/геракот	гипсокартон - латекс	гипсокартон - латекс
Дневна	паркет	гипсокартон - латекс	гипсокартон - латекс
Спалня	паркет	гипсокартон - латекс	гипсокартон - латекс
Детска стая	паркет	гипсокартон - латекс	гипсокартон - латекс

- Ограждаща тухлена стена - 40 см**
 - предстена обшивка от гипсокартон с пълнеж от вата - 5 см
 - ст. бет. конструкция/ тухлена стена - 25 см
 - топлоизолация EPS 10 см и силиконова мазика
- Преградна стена - 35 см**
 - предстена обшивка от гипсокартон с пълнеж от вата - 5 см
 - ст. бет. конструкция/ тухлена стена - 25 см
 - предстена обшивка от гипсокартон с пълнеж от вата - 5 см
- Преградна стена - 12.5 см**
 - 2 слоя гипсокартон - 2.5 см
 - щендерна конструкция и вата - 7.5 см
 - 2 слоя гипсокартон - 2.5 см
- Преградна стена - 38-40 см / мокри помещения и кухня /**
 - предстена обшивка от 2 слоя влагоустойчив гипсокартон - 8-10 см
 - ст. бет. конструкция/ тухлена стена - 25 см
 - предстена обшивка от гипсокартон с пълнеж от вата - 5 см
- Инсталационна щендерна стена - 32 см**
 - 2 слоя влагоустойчив гипсокартон - 2.5 см
 - щендерна конструкция и вата
 - 2 слоя гипсокартон - 2.5 см

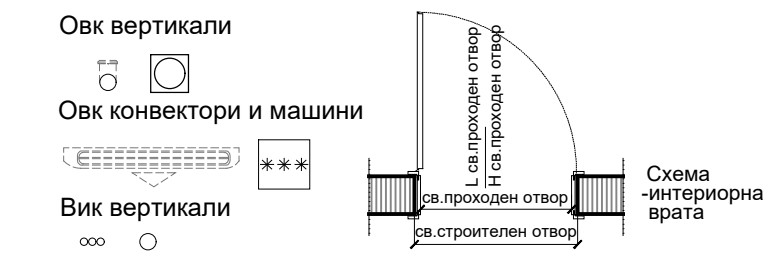


- ЗАБЕЛЕЖКИ:**
1. Всички размери са в сантиметри.
 2. Размерите по котированите линии са зидарски.
 3. Размерите на дограмата са столарски.
 4. За инсталациите (ОВ, Вик, Ел) да се гледат съответните чертежи.
 5. За всички конструктивни елементи да се гледат конструктивните чертежи.
 6. Всички мерки за дограма - вътрешна и външна по спецификация, да се вземат от място, след завършване на бетоните работи.
 7. Всички водосточни тръби се изпълняват вградени в топлоизолационната система по арх. детайл.
 8. Всички хидроизолации и топлоизолации да се изпълняват по фирмен детайл и технология на фирмата производител, съгласувани с проектанта.
 9. Всички промени да се съгласуват с проектанта.
 10. Всички цветове и материали, неупоменати на чертежа да се съгласуват с проектанта и инвеститора.

СГРАДА "Б"				
КЪЩА	ЗП / 1 ет	ЗП / 2 ет	ЗП / 3 ет	РЗП
Б1	51.99 кв.м	65.46 кв.м	51.26 кв.м	168.71 кв.м
Б2	49.75 кв.м	62.52 кв.м	48.32 кв.м	160.59 кв.м
Б3	49.75 кв.м	62.52 кв.м	48.32 кв.м	160.59 кв.м
Б4	49.75 кв.м	62.52 кв.м	48.32 кв.м	160.59 кв.м
Б5	51.99 кв.м	65.46 кв.м	51.26 кв.м	168.71 кв.м
СГРАДА	ЗП / 1 ет	ЗП / 2 ет	ЗП / 3 ет	РЗП
Б	253.23 кв.м	318.48 кв.м	247.48 кв.м	819.19 кв.м

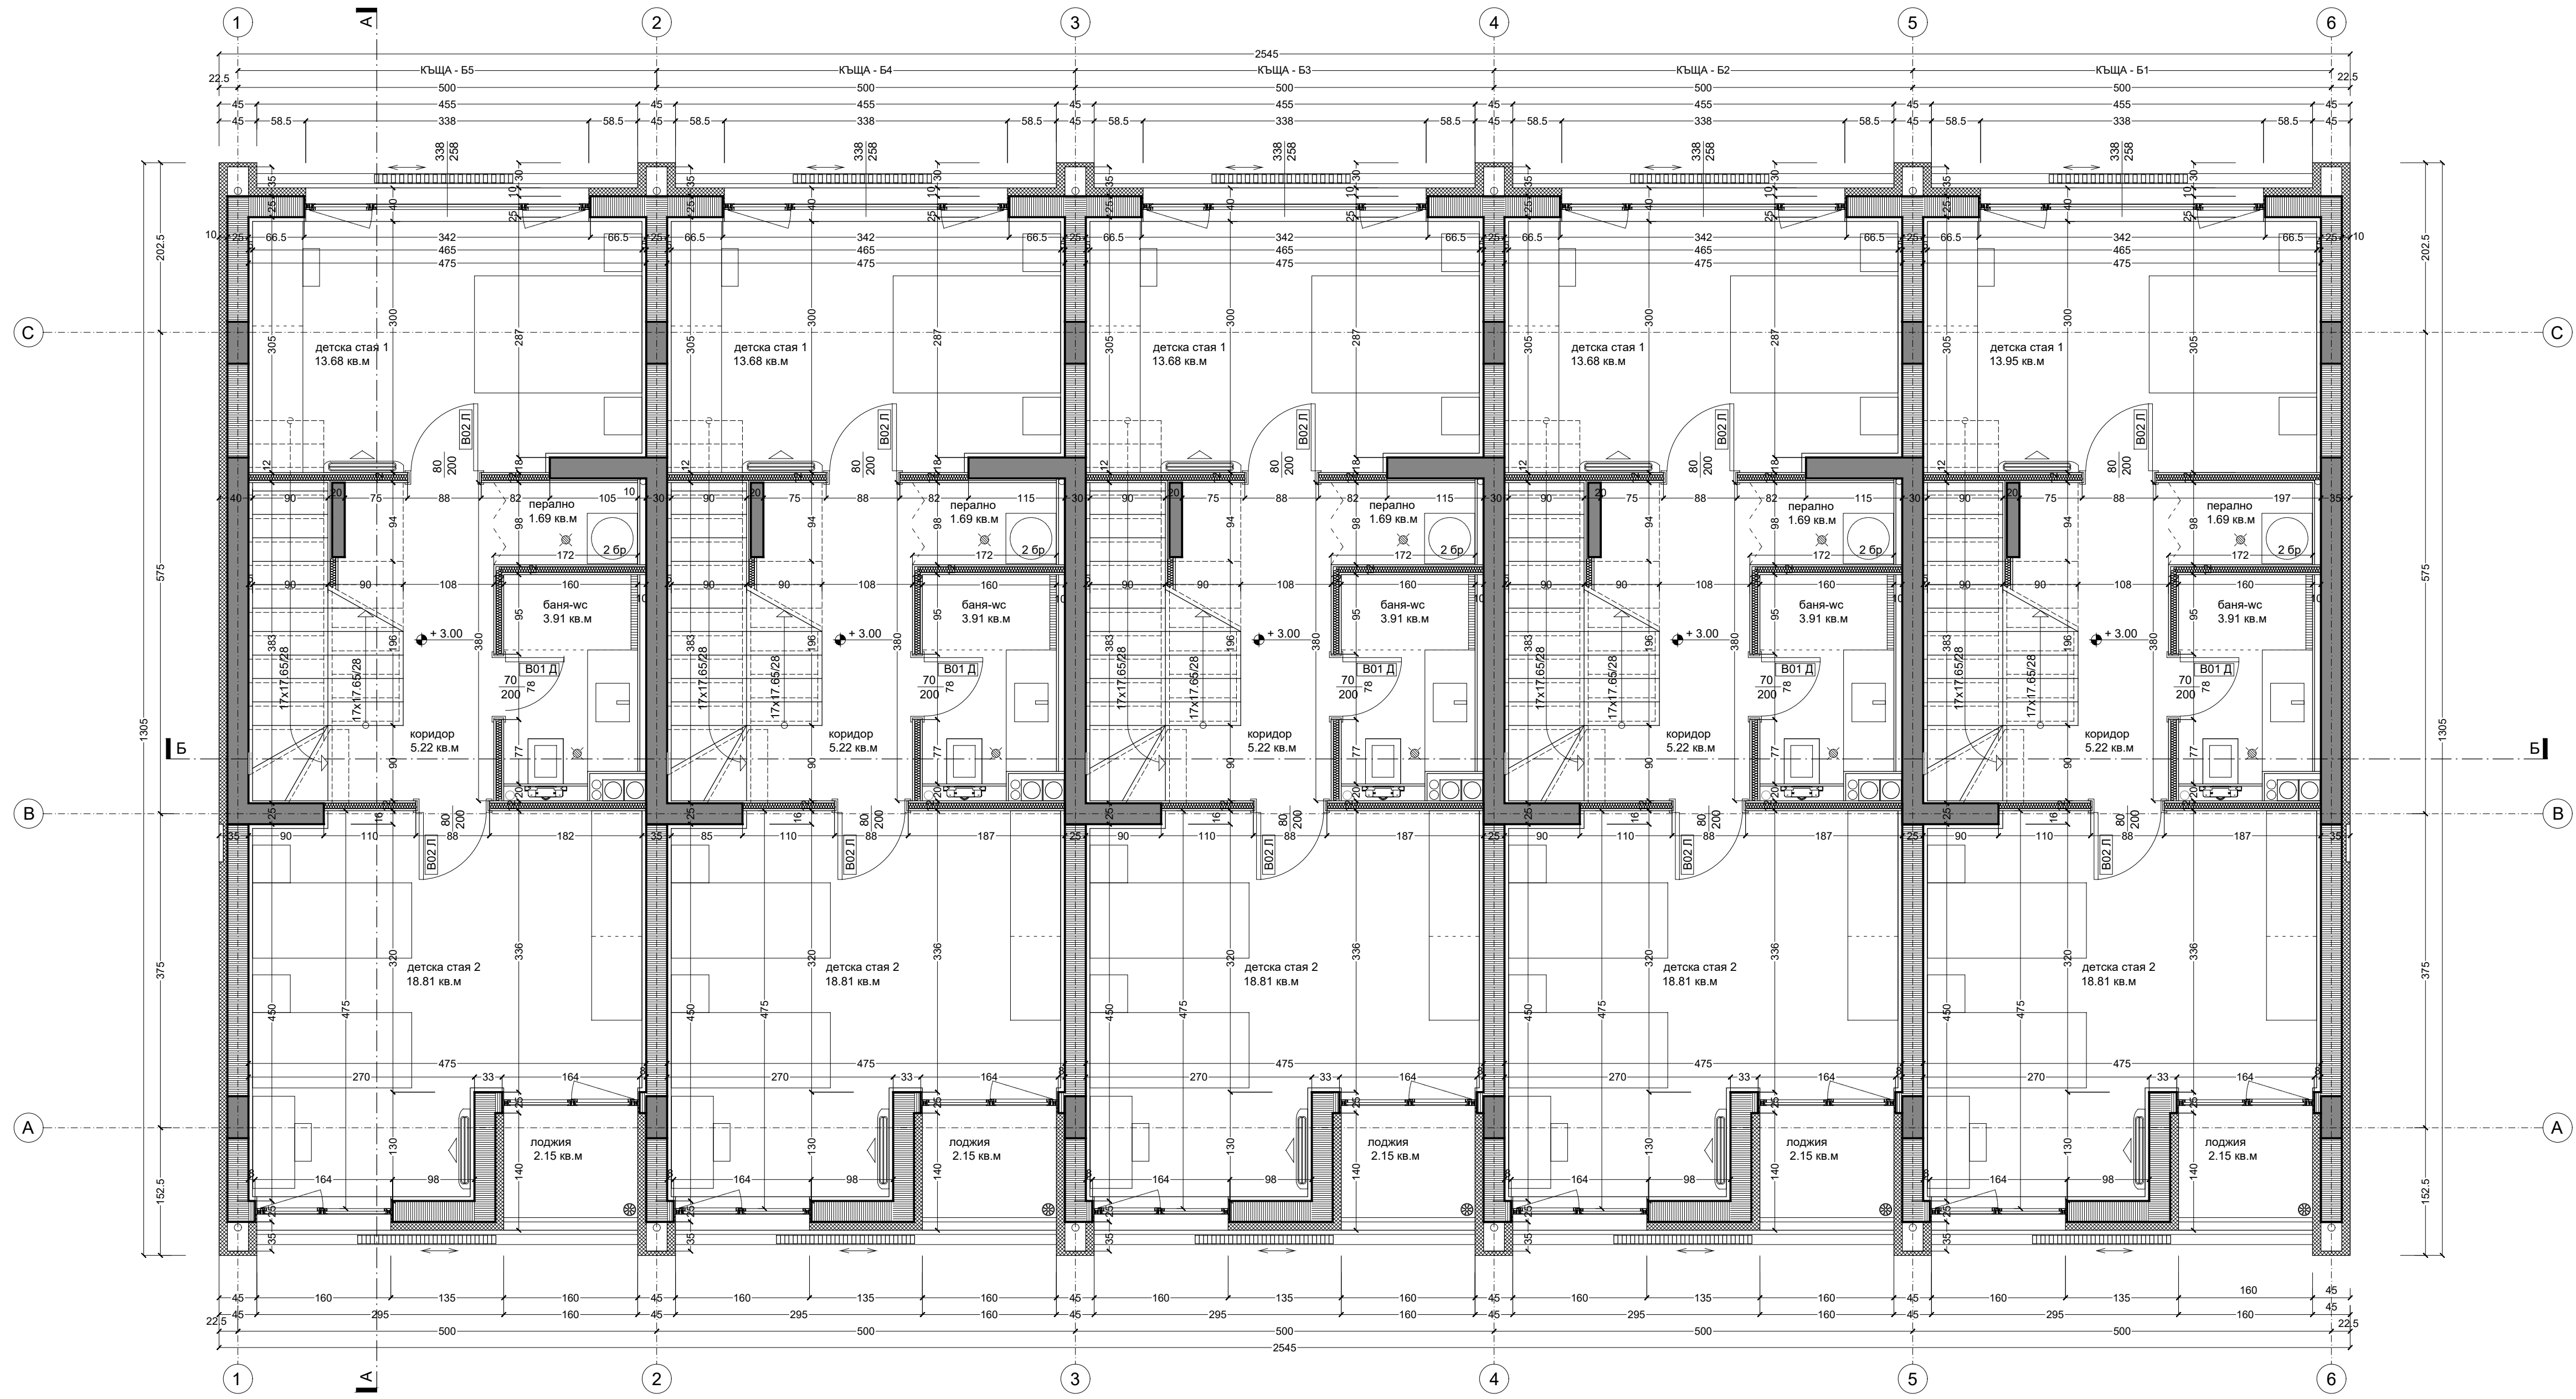


Наименование	Материали		
	ПОД	СТЕНИ	ТАВАН
Коридор	гранитогрес/тераот	гипсокартон - латекс	гипсокартон - латекс
Баня-WC	гранитогрес/тераот	гипсокартон - гранитогрес/фаянс	гипсокартон - латекс
WC	гранитогрес/тераот	гипсокартон - гранитогрес/фаянс	гипсокартон - латекс
Перално помещение	гранитогрес/тераот	гипсокартон - латекс	гипсокартон - латекс
Сълбище	гранитогрес/тераот	гипсокартон - латекс	гипсокартон - латекс
Дневна	паркет	гипсокартон - латекс	гипсокартон - латекс
Спалня	паркет	гипсокартон - латекс	гипсокартон - латекс
Детска стая	паркет	гипсокартон - латекс	гипсокартон - латекс

- Ограждаща тухлена стена - 40 см**
 - предстена обшивка от гипсокартон с пълнеж от вата - 5 см
 - ст. бет. конструкция/ тухлена стена - 25 см
 - топлоизолация EPS 10 см и силиконова мазилка
- Преградна стена - 12.5 см**
 - 2 слоя гипсокартон - 2.5 см
 - щендерна конструкция и вата - 7.5 см
 - 2 слоя гипсокартон - 2.5 см
- Инсталационна щендерна стена - 32 см**
 - 2 слоя влагоустойчив гипсокартон - 2.5 см
 - щендерна конструкция и вата
 - 2 слоя гипсокартон - 2.5 см
- Преградна стена - 35 см**
 - предстена обшивка от гипсокартон с пълнеж от вата - 5 см
 - ст. бет. конструкция/ тухлена стена - 25 см
 - предстена обшивка от гипсокартон с пълнеж от вата - 5 см
- Преградна стена - 38-40 см / мокри помещения и кухня /**
 - предстена обшивка от 2 слоя влагоустойчив гипсокартон - 8-10 см
 - ст. бет. конструкция/ тухлена стена - 25 см
 - предстена обшивка от гипсокартон с пълнеж от вата - 5 см

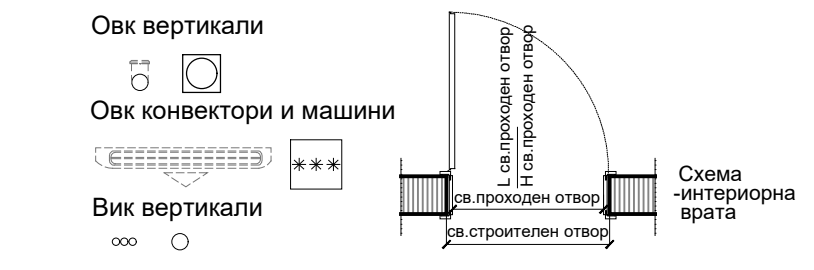


- ЗАБЕЛЕЖКИ:**
- Всички размери са в сантиметри.
 - Размерите по котировъчните линии са зидарски.
 - Размерите на дограмата са столарски.
 - За инсталациите (ОВ, Вик, Ел) да се гледат съответните чертежи.
 - За всички конструктивни елементи да се гледат конструктивните чертежи.
 - Всички мерки за дограма - вътрешна и външна по спецификация, да се вземат от място, след завършване на бетоните работи.
 - Всички водосточни тръби се изпълняват вградени в топлоизолационната система по арх. детайл.
 - Всички хидроизолации и топлоизолации да се изпълняват по фирмен детайл и технология на фирмата производител, съгласувани с проектанта.
 - Всички промени да се съгласуват с проектанта.
 - Всички цвятове и материали, неупоменати на чертежа да се съгласуват с проектанта и инвеститора.

СГРАДА "Б"				
КЪЩА	ЗП / 1 ет	ЗП / 2 ет	ЗП / 3 ет	РЗП
Б1	51.99 кв.м	65.46 кв.м	51.26 кв.м	168.71 кв.м
Б2	49.75 кв.м	62.52 кв.м	48.32 кв.м	160.59 кв.м
Б3	49.75 кв.м	62.52 кв.м	48.32 кв.м	160.59 кв.м
Б4	49.75 кв.м	62.52 кв.м	48.32 кв.м	160.59 кв.м
Б5	51.99 кв.м	65.46 кв.м	51.26 кв.м	168.71 кв.м
СГРАДА	ЗП / 1 ет	ЗП / 2 ет	ЗП / 3 ет	РЗП
Б	253.23 кв.м	318.48 кв.м	247.48 кв.м	819.19 кв.м

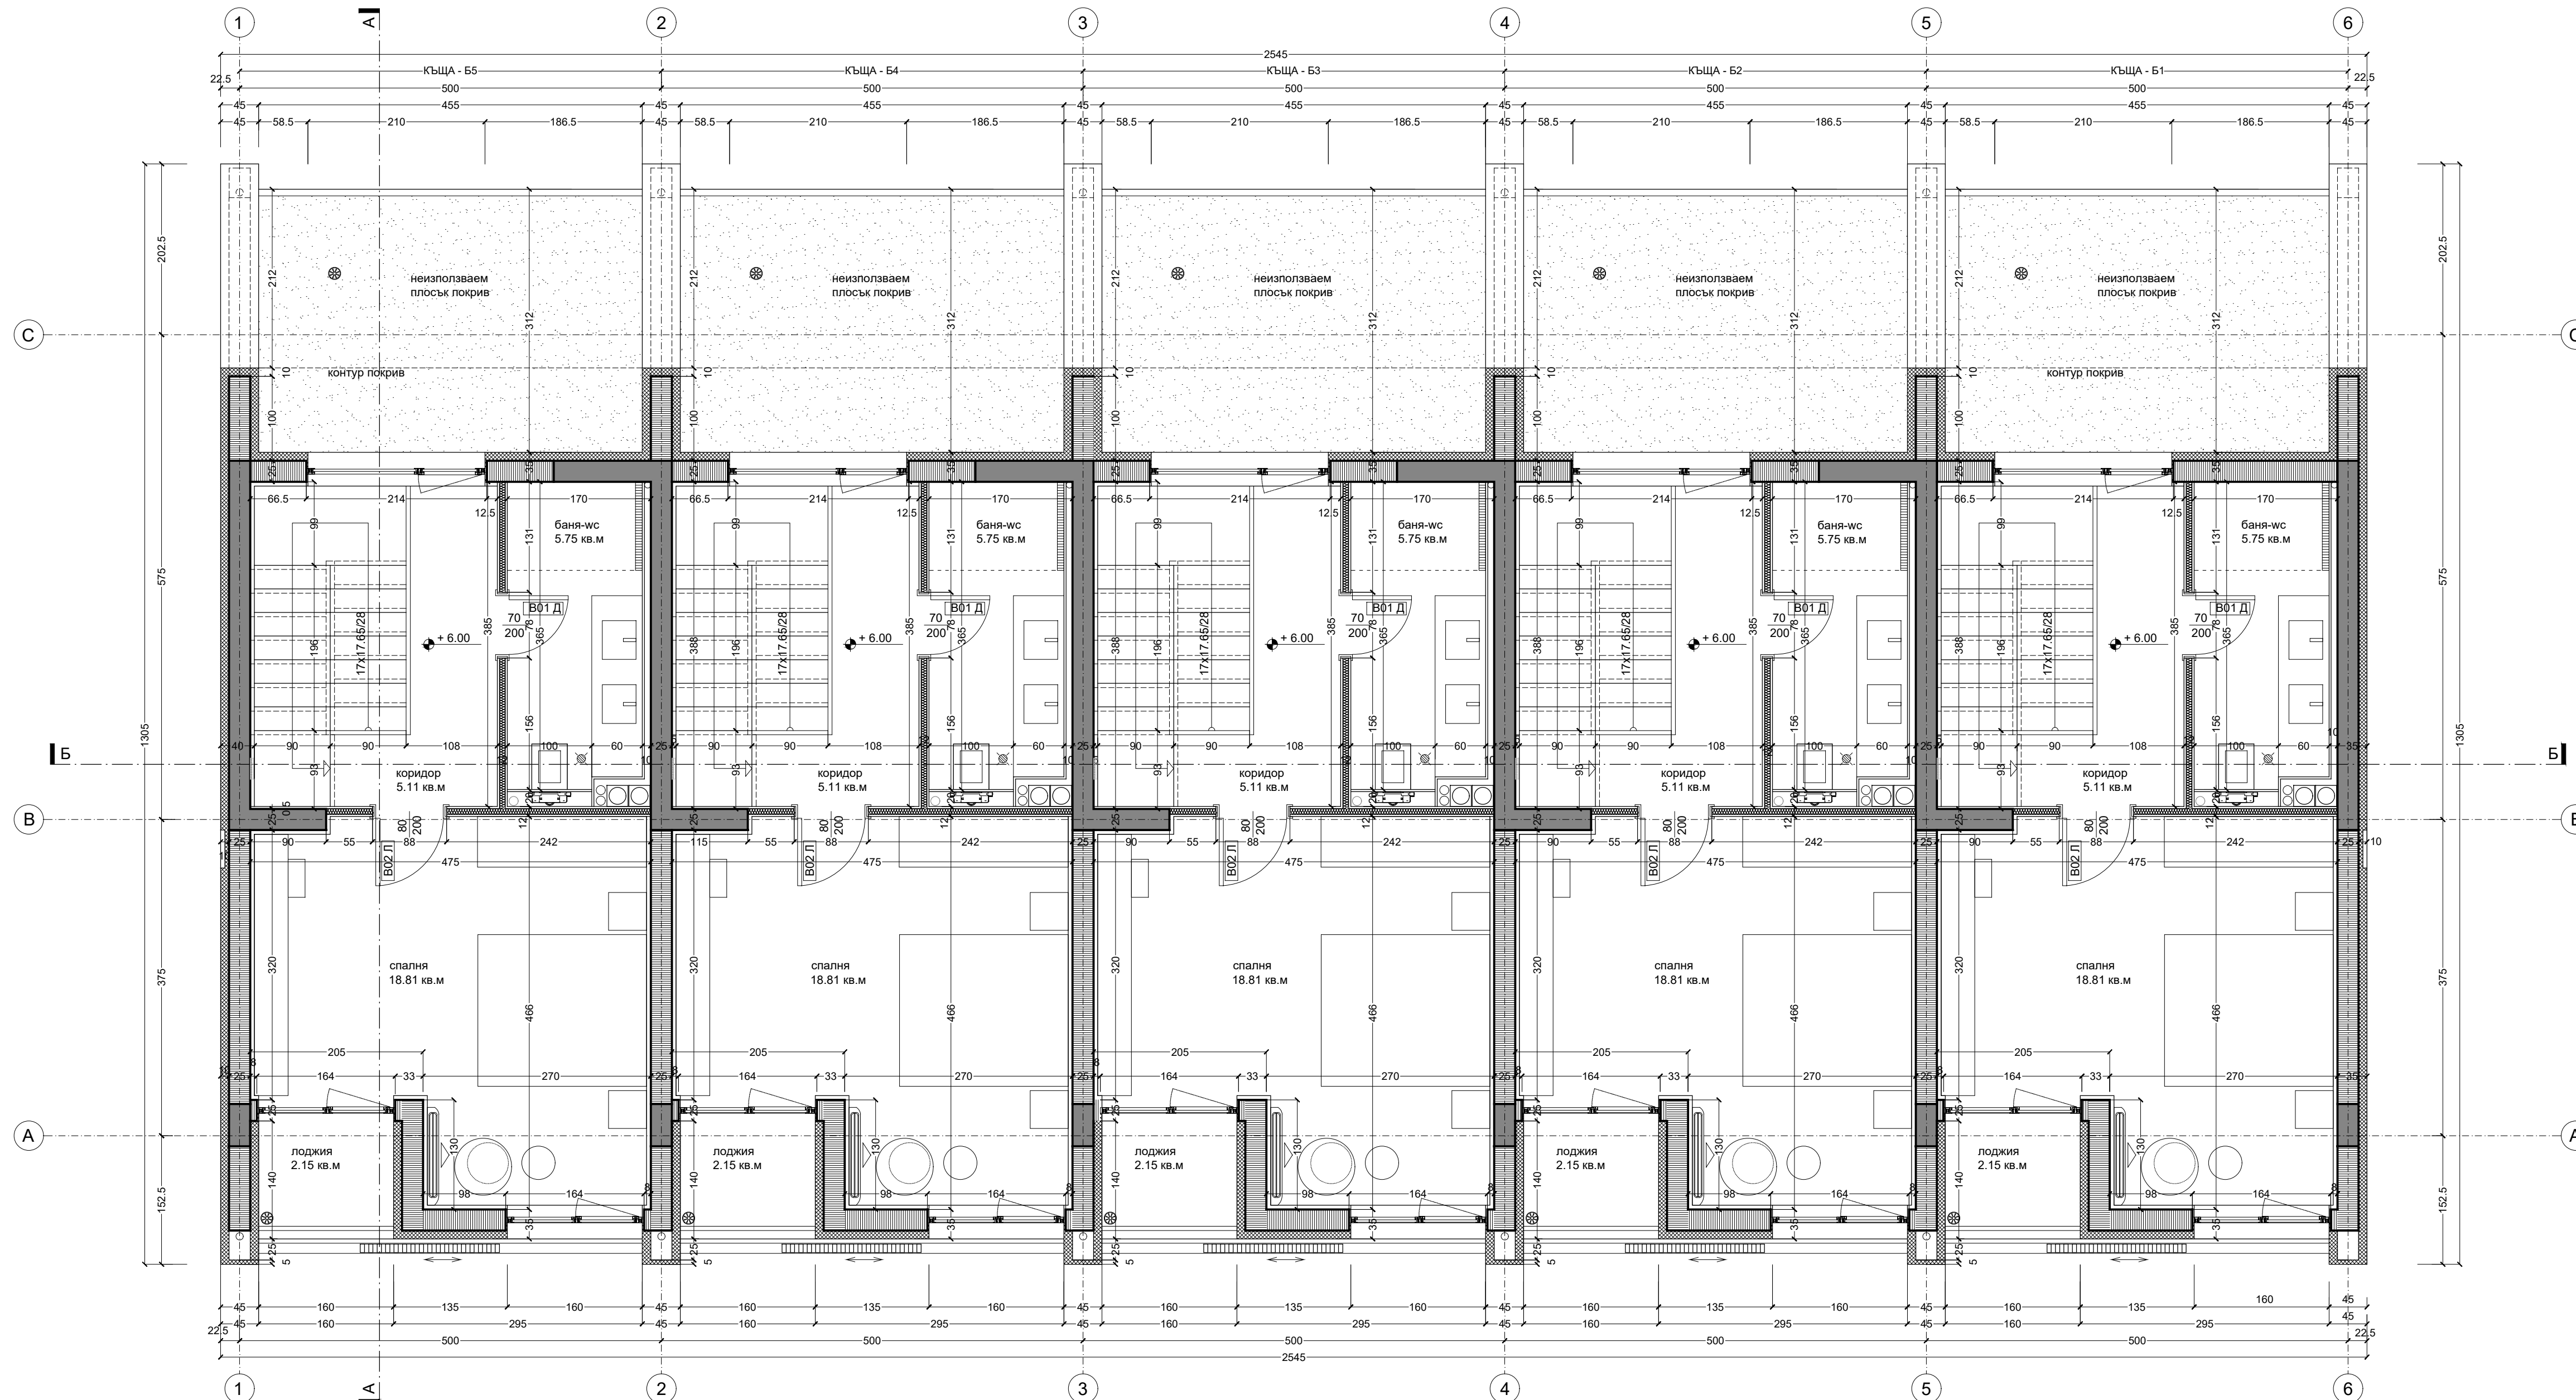


Наименование	Материали		
	ПОД	СТЕНИ	ТАВАН
Коридор	гранитогрес/тераот	гипсокартон - латекс	гипсокартон - латекс
Баня-WC	гранитогрес/тераот	гипсокартон - гранитогрес/фаянс	гипсокартон - латекс
WC	гранитогрес/тераот	гипсокартон - гранитогрес/фаянс	гипсокартон - латекс
Перално помещение	гранитогрес/тераот	гипсокартон - латекс	гипсокартон - латекс
Сълбище	гранитогрес/тераот	гипсокартон - латекс	гипсокартон - латекс
Дневна	паркет	гипсокартон - латекс	гипсокартон - латекс
Спалня	паркет	гипсокартон - латекс	гипсокартон - латекс
Детска стая	паркет	гипсокартон - латекс	гипсокартон - латекс

- Ограждаща тухлена стена - 40 см**
 - предстена обшивка от гипсокартон с пълнеж от вата - 5 см
 - ст. бет. конструкция/ тухлена стена - 25 см
 - топлоизолация EPS 10 см и силиконова мазика
- Преградна стена - 35 см**
 - предстена обшивка от гипсокартон с пълнеж от вата - 5 см
 - ст. бет. конструкция/ тухлена стена - 25 см
 - предстена обшивка от гипсокартон с пълнеж от вата - 5 см
- Преградна стена - 12.5 см**
 - 2 слоя гипсокартон - 2.5 см
 - щендерна конструкция и вата - 7.5 см
 - 2 слоя гипсокартон - 2.5 см
- Инсталационна щендерна стена - 32 см**
 - 2 слоя влагоустойчив гипсокартон - 2.5 см
 - щендерна конструкция и вата
 - 2 слоя гипсокартон - 2.5 см

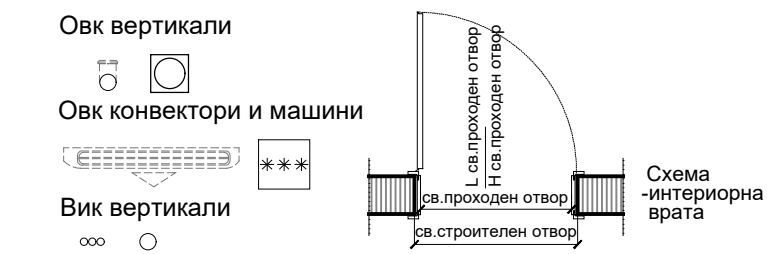

- ЗАБЕЛЕЖКИ:**
- Всички размери са в сантиметри.
 - Размерите по котировъчните линии са зидарски.
 - Размерите на дограмата са столарски.
 - За инсталациите (ОВ, Вик, Ел) да се гледат съответните чертежи.
 - За всички конструктивни елементи да се гледат конструктивните чертежи.
 - Всички мерки за дограма - вътрешна и външна по спецификация, да се вземат от място, след завършване на бетоните работи.
 - Всички водосточни тръби се изпълняват вградени в топлоизолационната система по арх. детайл.
 - Всички хидроизолации и топлоизолации да се изпълняват по фирмен детайл и технология на фирмата производител, съгласувани с проектанта.
 - Всички промени да се съгласуват с проектанта.
 - Всички цетове и материали, неупказани на чертежа да се съгласуват с проектанта и инвеститора.

СГРАДА "Б"				
КЪЩА	ЗП / 1 ет	ЗП / 2 ет	ЗП / 3 ет	РЗП
Б1	51.99 кв.м	55.46 кв.м	51.26 кв.м	168.71 кв.м
Б2	49.75 кв.м	52.52 кв.м	48.32 кв.м	160.59 кв.м
Б3	49.75 кв.м	52.52 кв.м	48.32 кв.м	160.59 кв.м
Б4	49.75 кв.м	52.52 кв.м	48.32 кв.м	160.59 кв.м
Б5	51.99 кв.м	55.46 кв.м	51.26 кв.м	168.71 кв.м
СГРАДА	ЗП / 1 ет	ЗП / 2 ет	ЗП / 3 ет	РЗП
Б	253.23 кв.м	318.48 кв.м	247.48 кв.м	819.19 кв.м

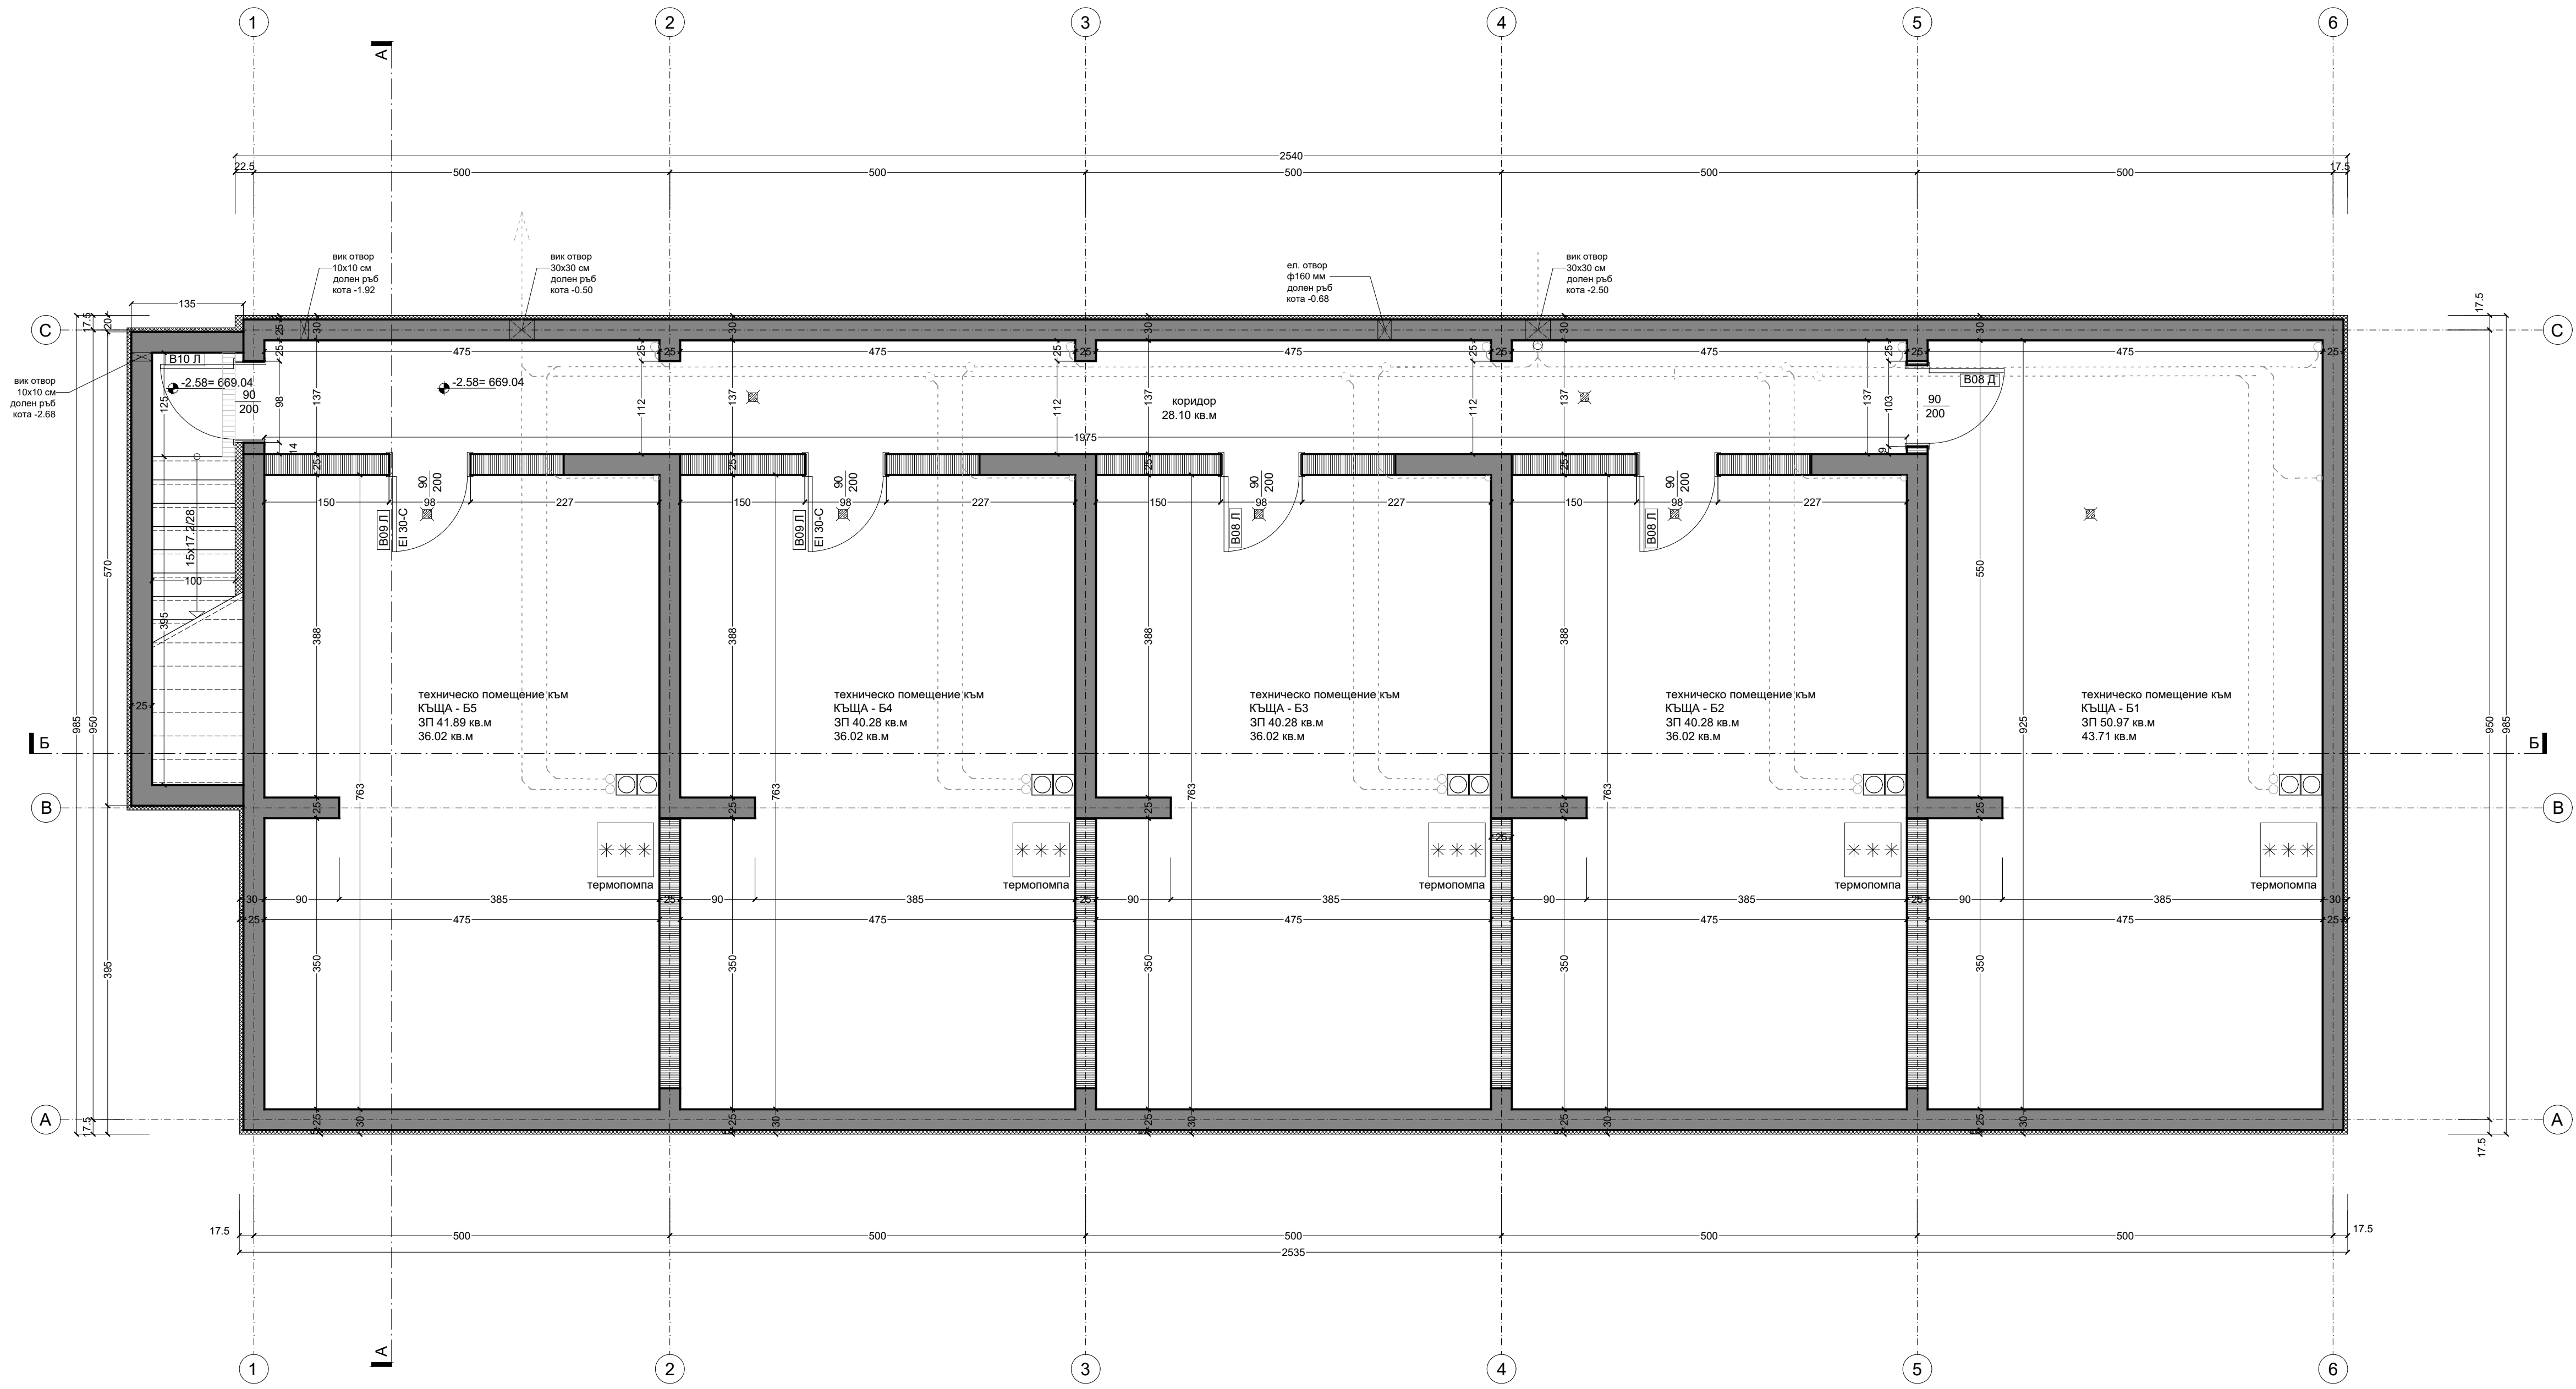

Наименование	Материали		
помещение	ПОД	стени	таван
Коридор	шлайфан бетон / замазка	вароциментова мазилка / латекс / видим бетон	видим бетон
Техническо помещение	шлайфан бетон / замазка	вароциментова мазилка / латекс / видим бетон	видим бетон
Сълбище	гранит/шлайфан бетон	-	видим бетон

Ограждаща стоманобетонна стена - 30 см

- стоманобетонна стена
- битумна хидроизолация 2 слоя
- топлоизолация XPS 5 см за защита на хидроизолацията

Ограждаща стоманобетонна стена - 35 см

- стоманобетонна стена
- битумна хидроизолация 2 слоя
- топлоизолация XPS 5 см
- облицовка от естествен камък / гранит /

Преградна стена - 25 см

- вароциментова машинна мазилка 1.5 см
- тухлен зид 25 см
- вароциментова машинна мазилка 1.5 см

Преградна стена - 25 см

- стоманобетонна стена


Овк вертикали

Овк конвектори и машини

Вик вертикали

Схема интериорна врата

- ЗАБЕЛЕЖКИ:**
1. Всички размери са в сантиметри.
 2. Размерите по котировъчните линии са зидарски.
 3. Размерите на дограмата са столарски.
 4. За инсталациите (ОВ, ВК, Ел) да се гледат съответните чертежи.
 5. За всички конструктивни елементи да се гледат конструктивните чертежи.
 6. Всички мерки за дограма - вътрешна и външна по спецификацията, да се вземат от място, след завършване на бетоновите работи.
 7. Всички водосточни тръби се изпълняват вградени в топлоизолационната система по арх. детайл.
 8. Всички хидроизолации и топлоизолации да се изпълняват по фирмен детайл и технология на фирмата производител, съгласувани с проектанта.
 9. Всички промени да се съгласуват с проектанта.
 10. Всички цветове и материали, неупоменати на чертежа да се съгласуват с проектанта и инвеститора.

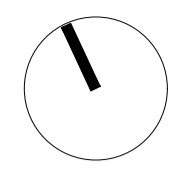

ЛЕГЕНДА	
	ЗЕЛЕНИ ПЛОЩИ
	НАСТИЛКА
	ЖИВ ПЕТЕЛ
	РЕГУЛАЦИОННА ЛИНИЯ
	ГРАНИЦА НАСТРОЯВАНЕ

ГРАДУСНОСТВЕНИ ПОКАЗАТЕЛИ ПО ПУТ	
ПРОЦЕНТ НА РАБОТА ПО РЕГУЛАЦИЯ	7005 кв. м
ПЪТНОСТ НА НАСТРОЯВАНЕ	25%
ЖИВ ПЕТЕЛ	0.8
МИНИМАЛНА ОБЗЕЛЕНА ПЛОЩ	65%
ГРАДУСНОСТВЕНИ ПОКАЗАТЕЛИ ПО ПРОЕКТ	
ПРОЦЕНТ НА РАБОТА ПО РЕГУЛАЦИЯ	7005 кв. м
ПЪТНОСТ НА НАСТРОЯВАНЕ	24.6%
ЖИВ ПЕТЕЛ	0.79
ОБЗЕЛЕНА ПЛОЩ	60.63%
ТЕХНИКО ИКОНОМИЧЕСКИ ДАННИ	
ЗАСТРОЕНА ПЛОЩ	34 милиона квадратни метра
РАБОТНА ЗАСТРОЕНА ПЛОЩ ЗА КИИТ	1748.59 кв. м
ОБЩА ПЛОЩ ПОДЪЕМНО-НАДЕЖНО	8684.41 кв. м
ПОДЪЕМНО-НАСТРОЯВАНЕ	3096.70 кв. м
ПОДЪЕМНО ПАРКИРАНЕ	78.6%



ЗА СПОРТ

15

СГРАДА "Д"

ЗА МАГАЗИНИ И ОФИСИ

СГРАДА "Е"

УПИ - 1069

СГРАДА "Б"

СГРАДА "А"

Сграда с временен статут за обслужване и технологични нужди на строителството

4Г

14